




blokhaag
(ca. 1000+)

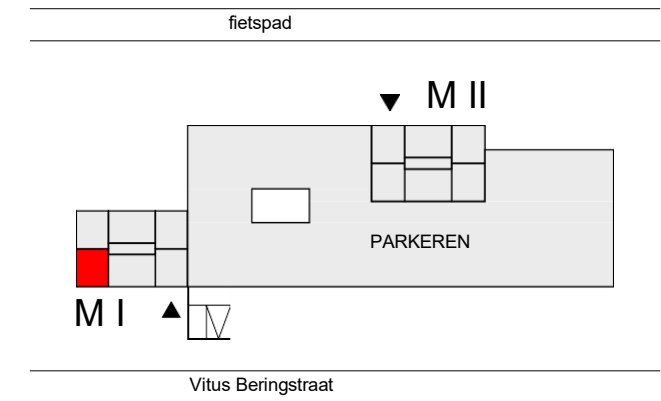

- = entree woontoren
- MK = warm/koude meterkast
- MV = mechanische ventilatie box
- wm/wd = opstelplaats wasmachine en -droger
- = verlaagd plafond in de ruimte (h = 2450)
- kl. = kruipluik (600x800mm)
- = verdeler vloerverwarming

Noord





Type A - Huisnummer 3



MARK Almere

— RUSTIG WONEN. SLIM GEKOZEN. —

*Deze plattegronden zijn met de grootst mogelijke zorg samengesteld.
Aan de inhoud kunnen echter geen rechten worden ontleend

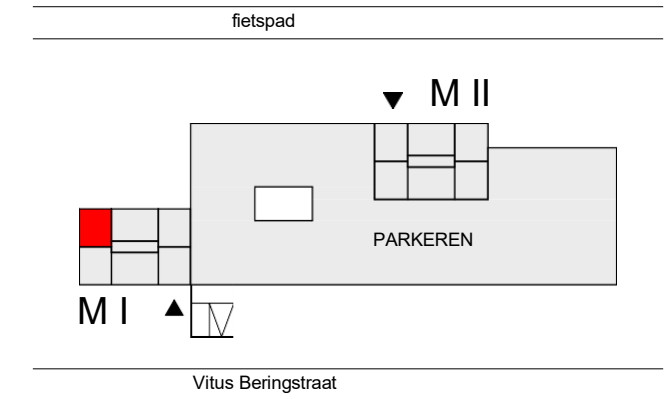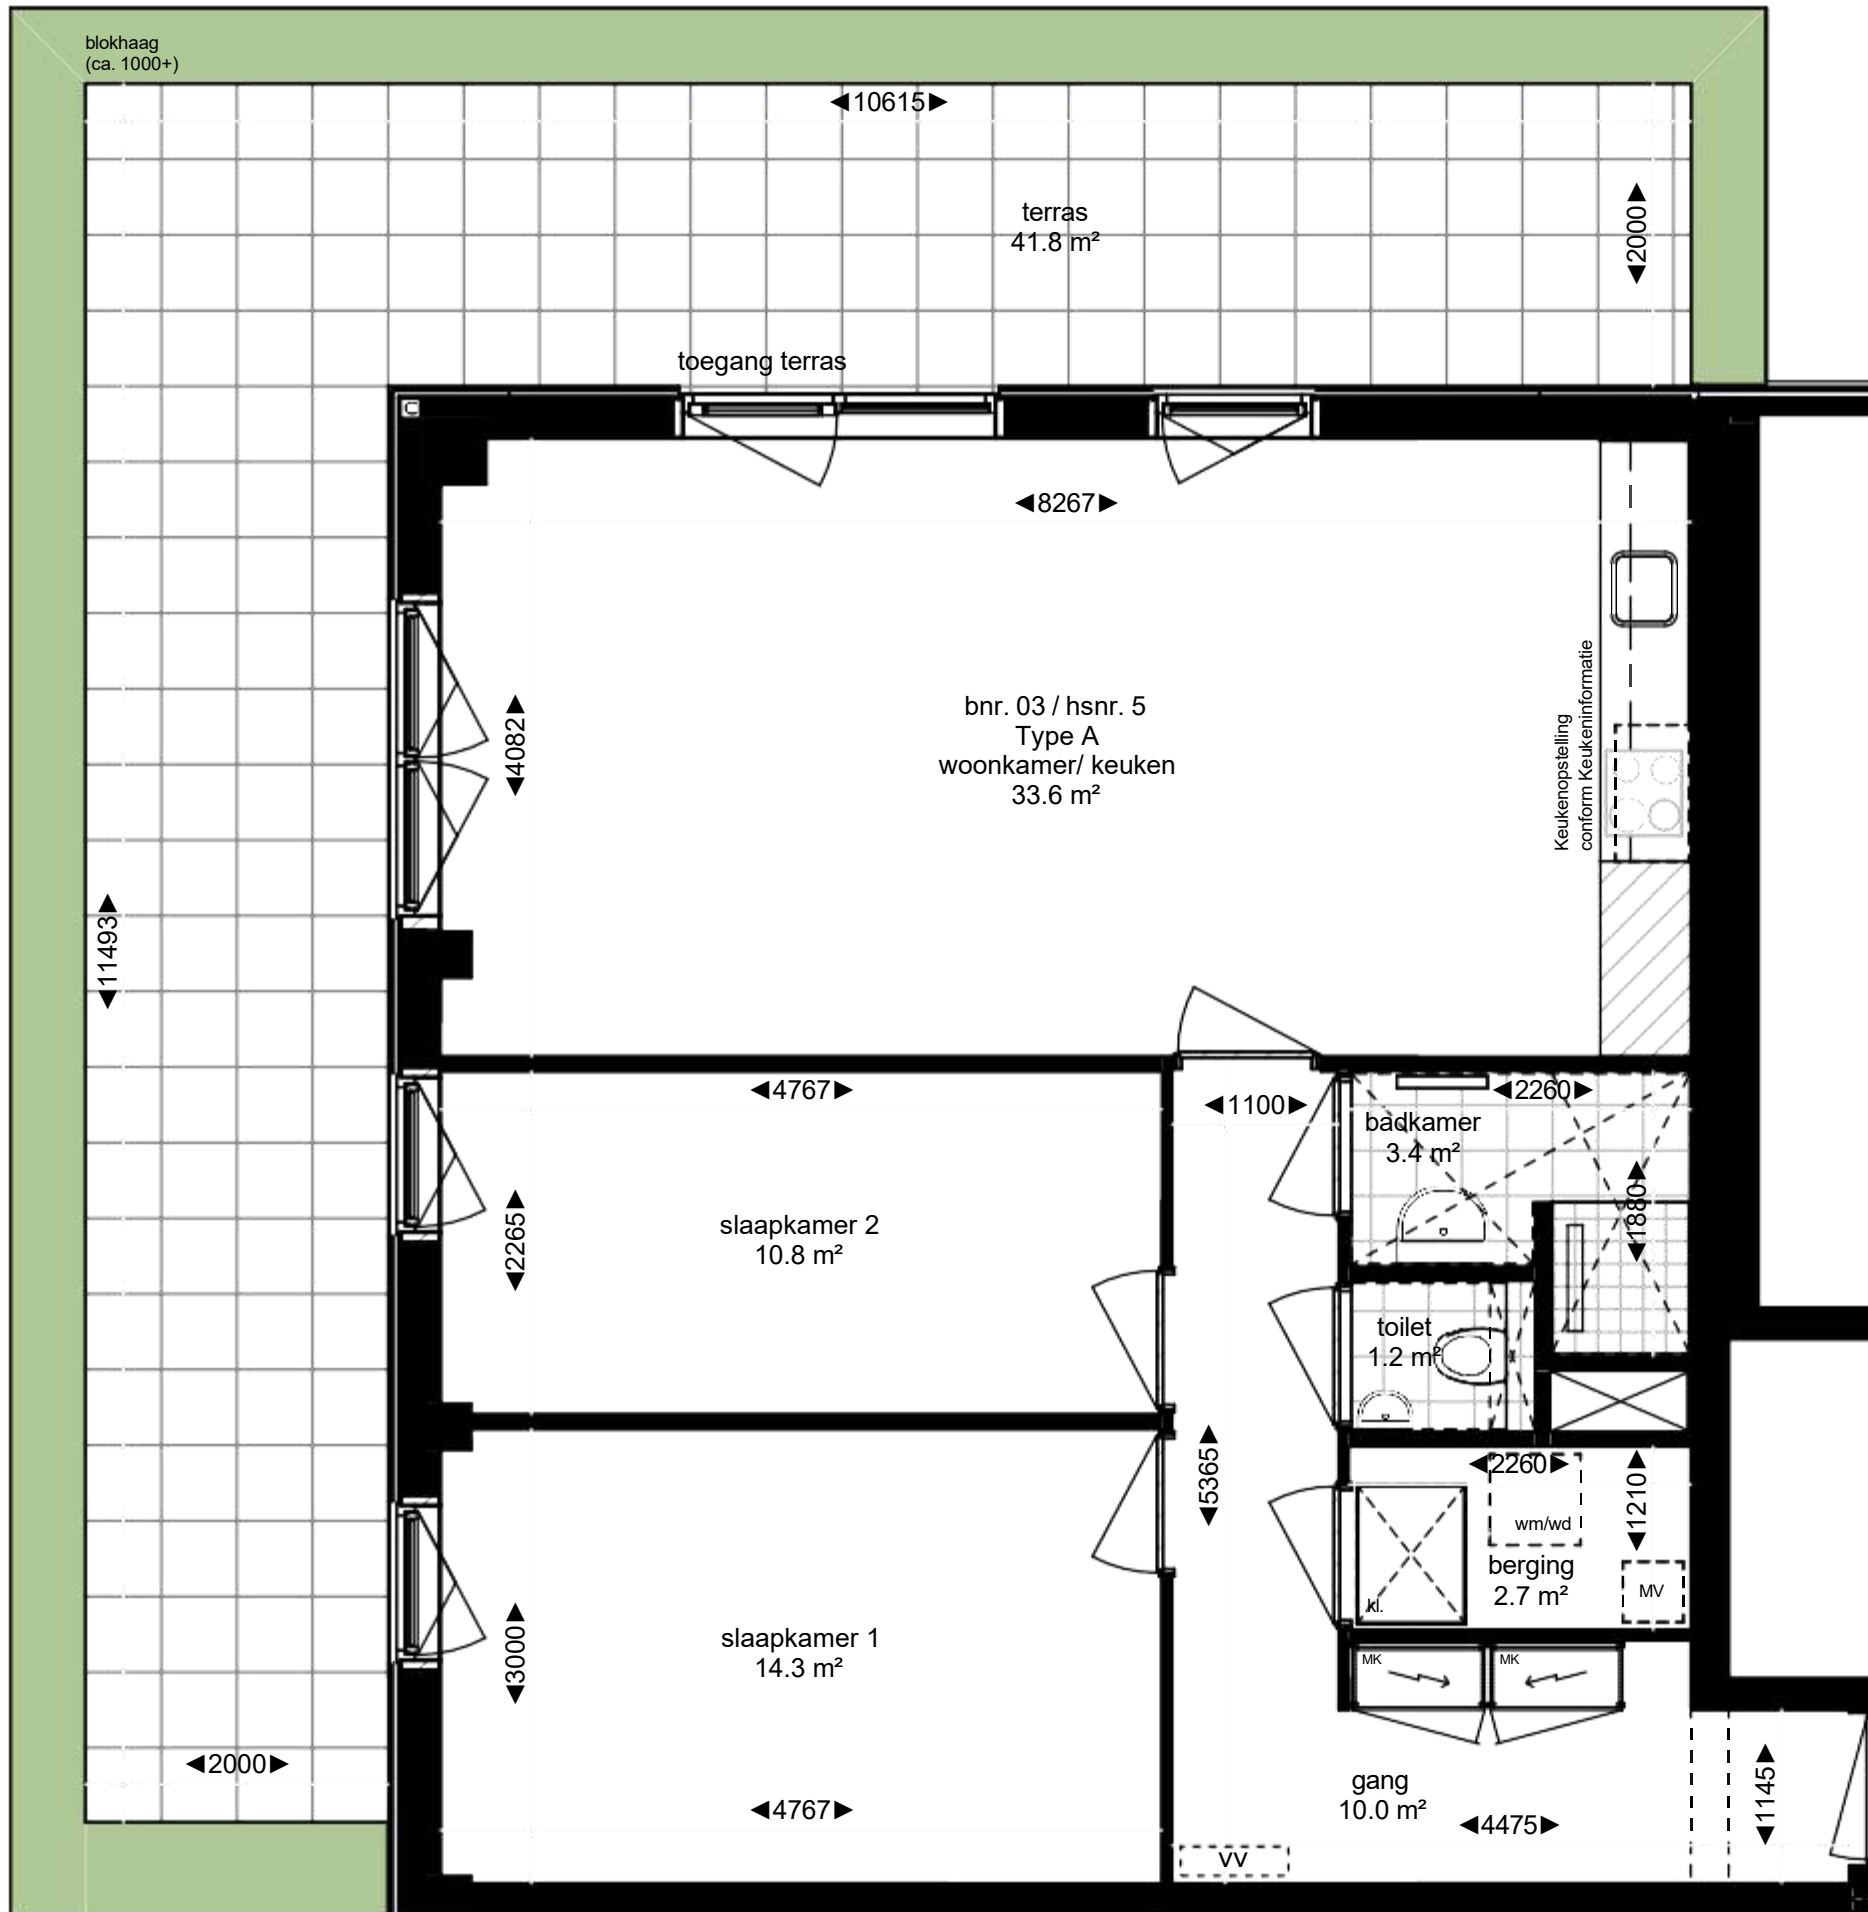

- ▶ = entree woontoren
- MK = warm/koude meterkast
- MV = mechanische ventilatie box
- wm/wd = opstelplaats wasmachine en -droger
- ⋮ = verlaagd plafond in de ruimte (h = 2450)
- kl. = kruipluik (600x800mm)
- ⋮vv⋮ = verdeler vloerverwarming

Noord





Type A - Huisnummer 5



MARK Almere

— RUSTIG WONEN. SLIM GEKOZEN. —

*Deze plattegronden zijn met de grootst mogelijke zorg samengesteld.
Aan de inhoud kunnen echter geen rechten worden ontleend

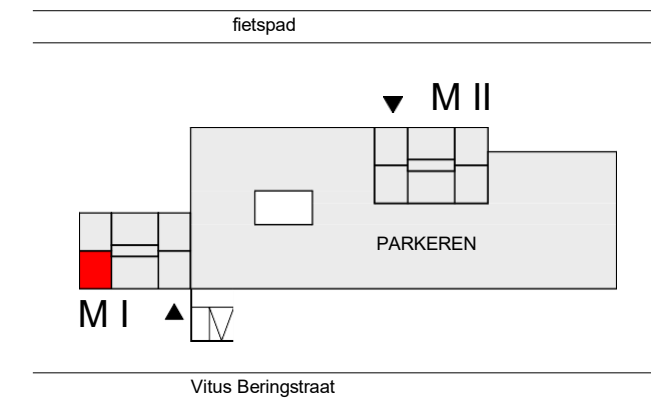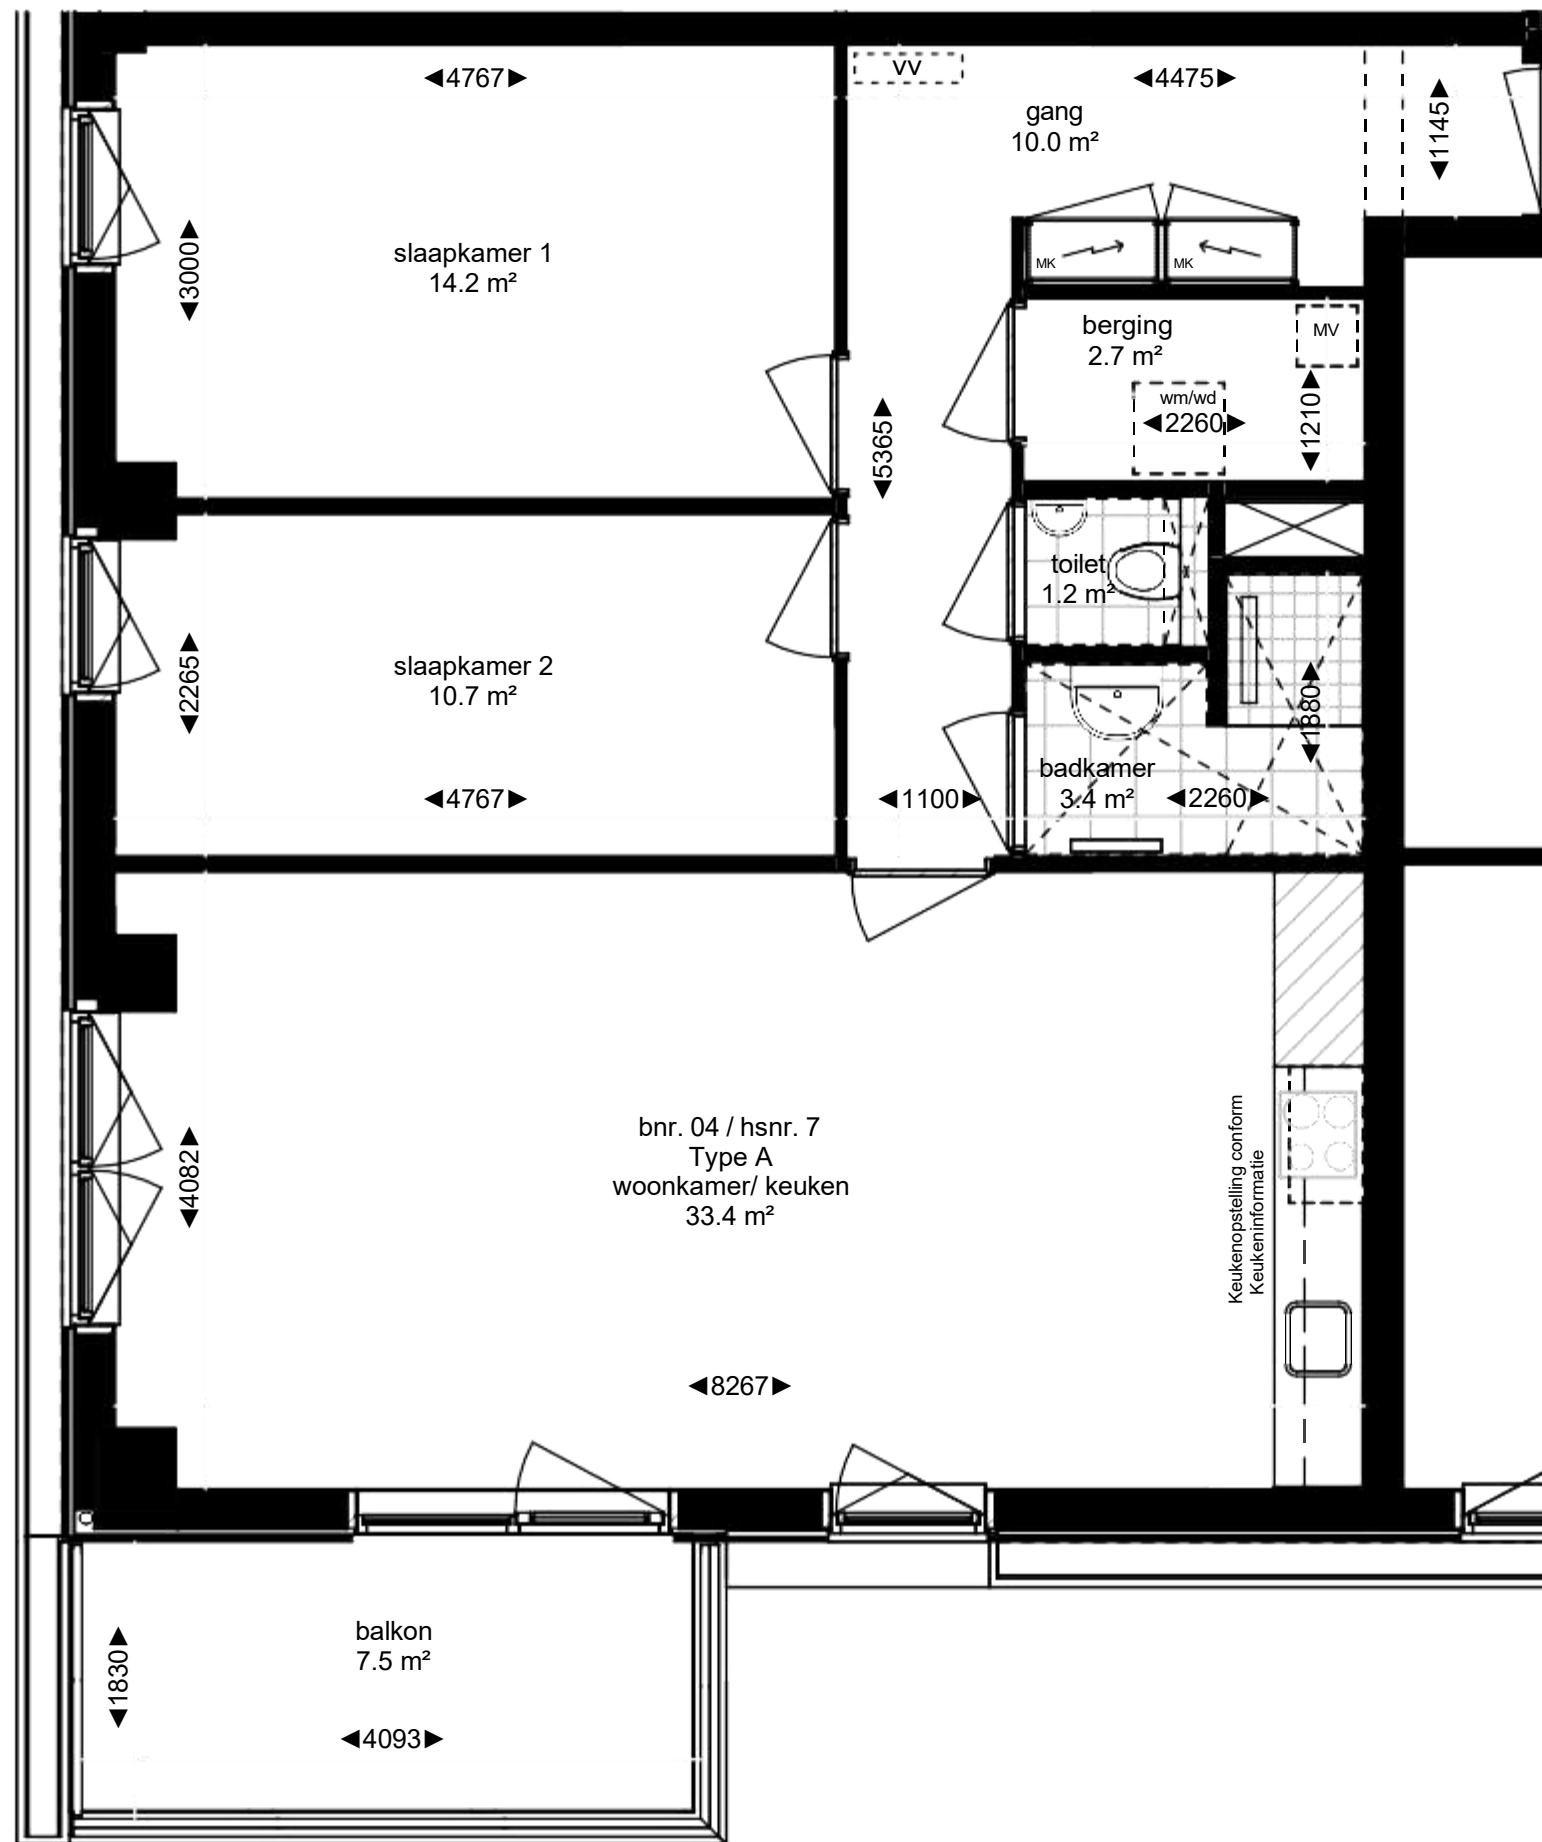



- ▶ = entree woontoren
- MK = warm/koude meterkast
- MV = mechanische ventilatie box
- wm/wd = opstelplaats wasmachine en -droger
- v = verlaagd plafond in de ruimte (h = 2450)
- v = verdeler vloerverwarming



Type A - Huisnummer 7

MARK Almere
— RUSTIG WONEN. SLIM GEKOZEN. —

*Deze plattegronden zijn met de grootst mogelijke zorg samengesteld. Aan de inhoud kunnen echter geen rechten worden ontleend

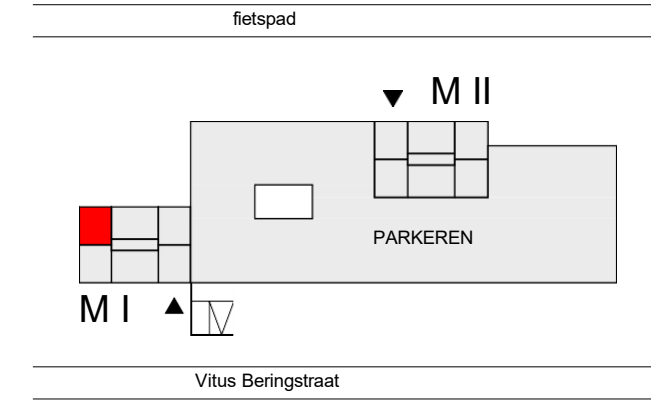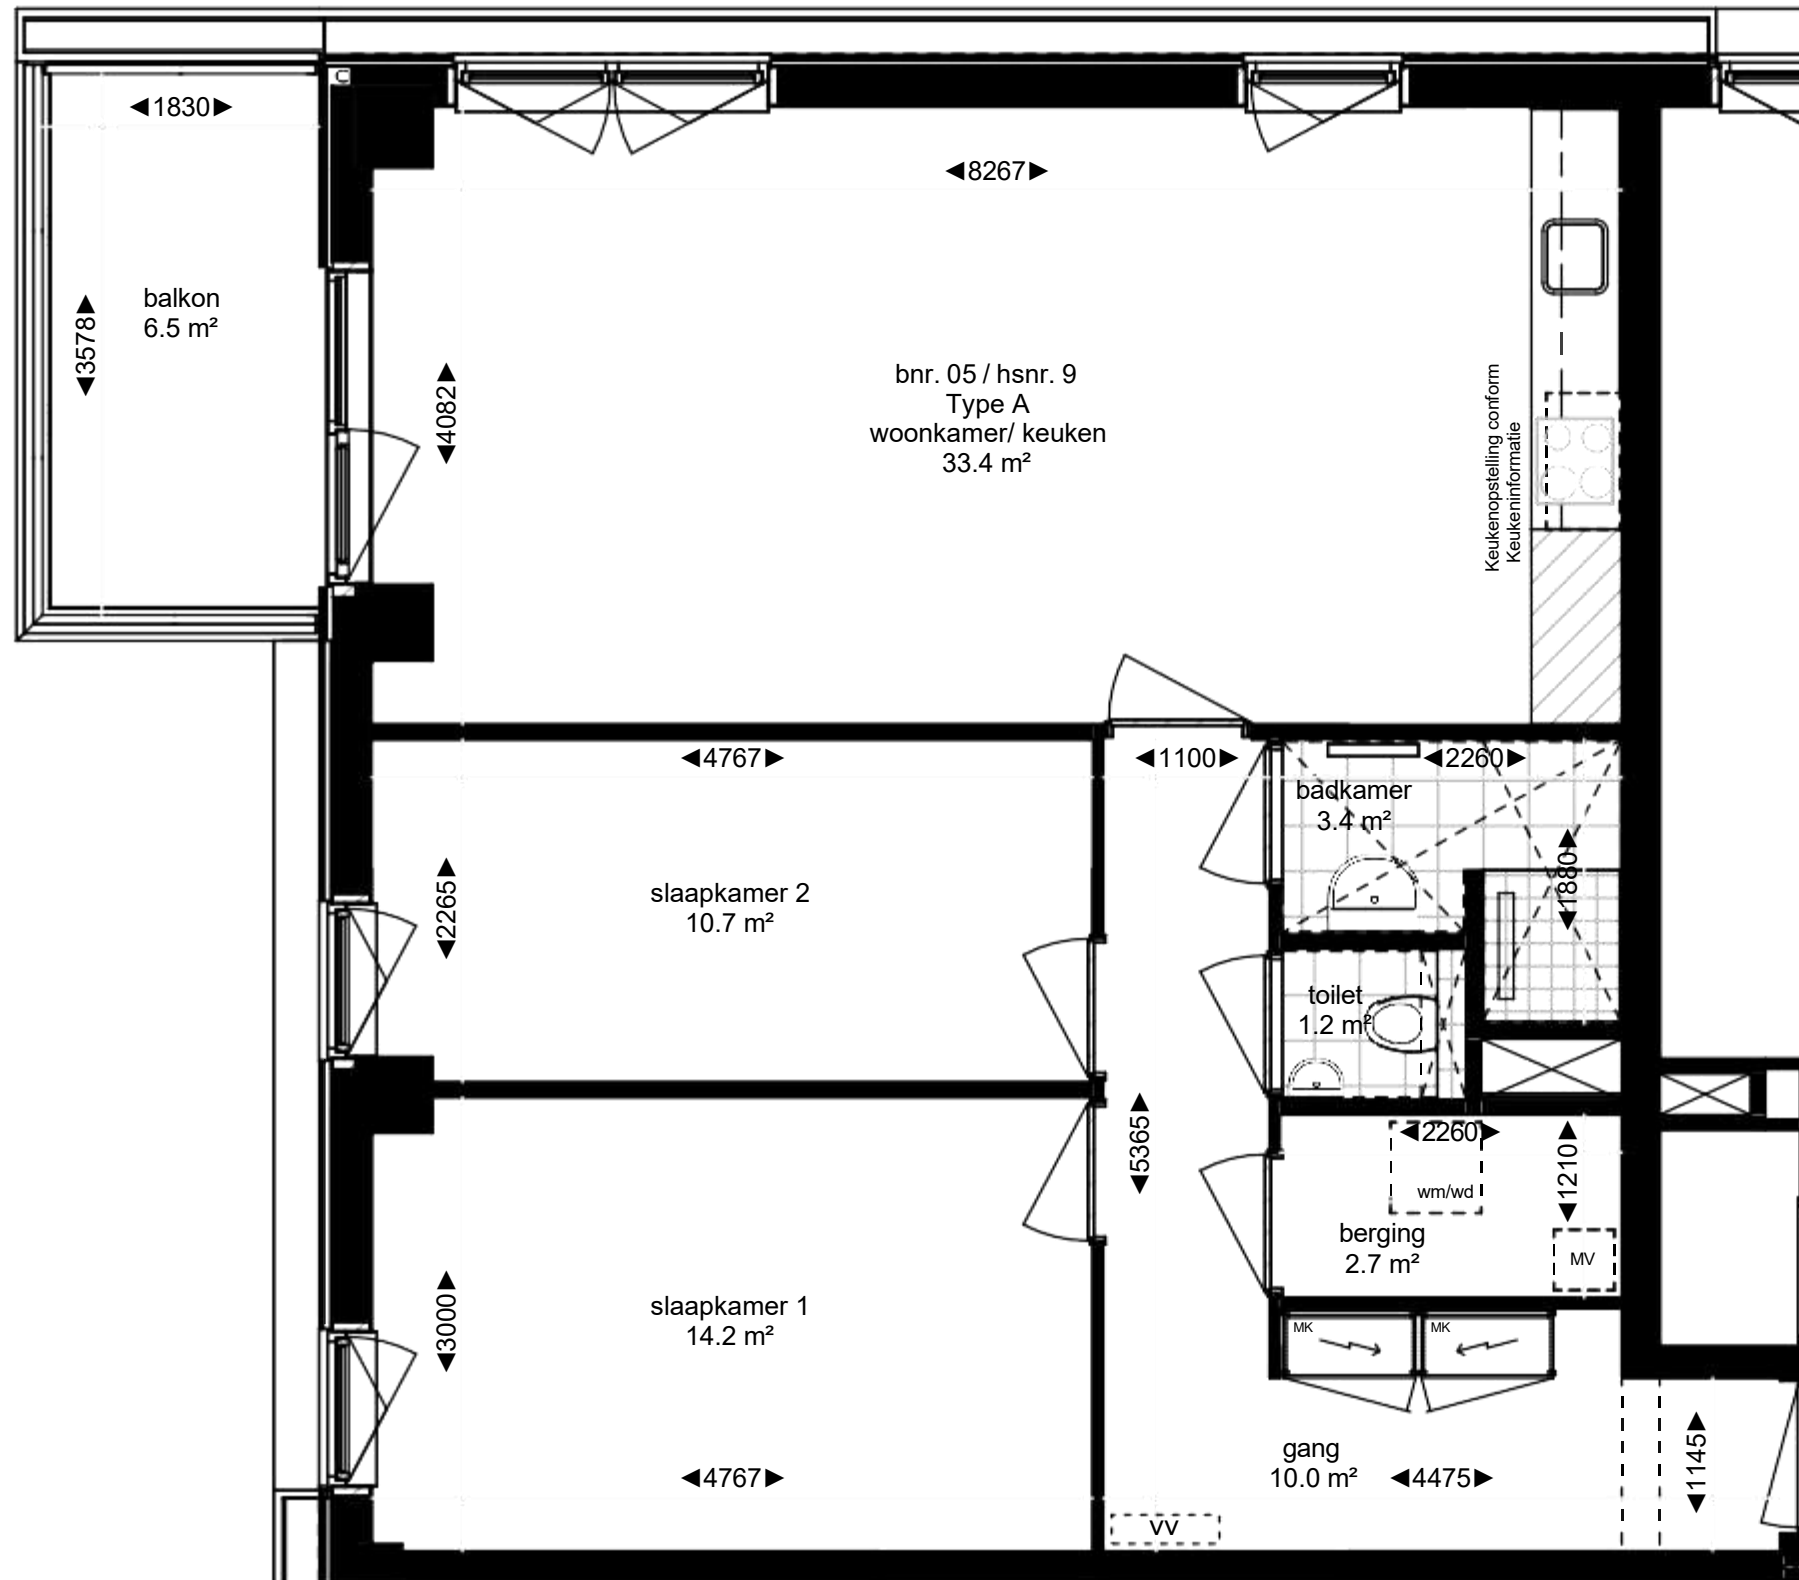

- ▶ = entree woontoren
- MK = warm/koude meterkast
- MV = mechanische ventilatie box
- wm/wd = opstelplaats wasmachine en -droger
- ⋯ = verlaagd plafond in de ruimte (h = 2450)
- v v = verdeler vloerverwarming





Type A - Huisnummer 9

MARK Almere

— RUSTIG WONEN. SLIM GEKOZEN. —

*Deze plattegronden zijn met de grootst mogelijke zorg samengesteld. Aan de inhoud kunnen echter geen rechten worden ontleend

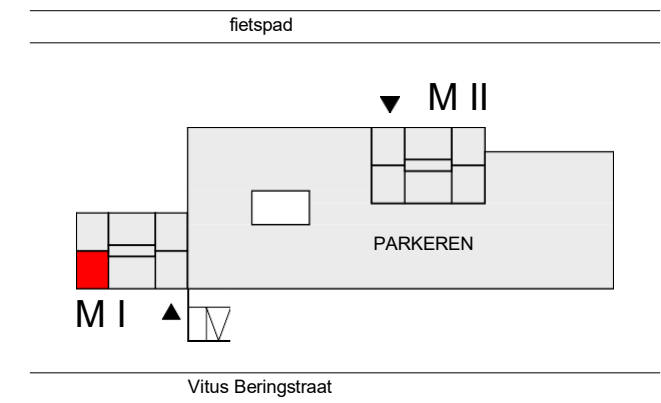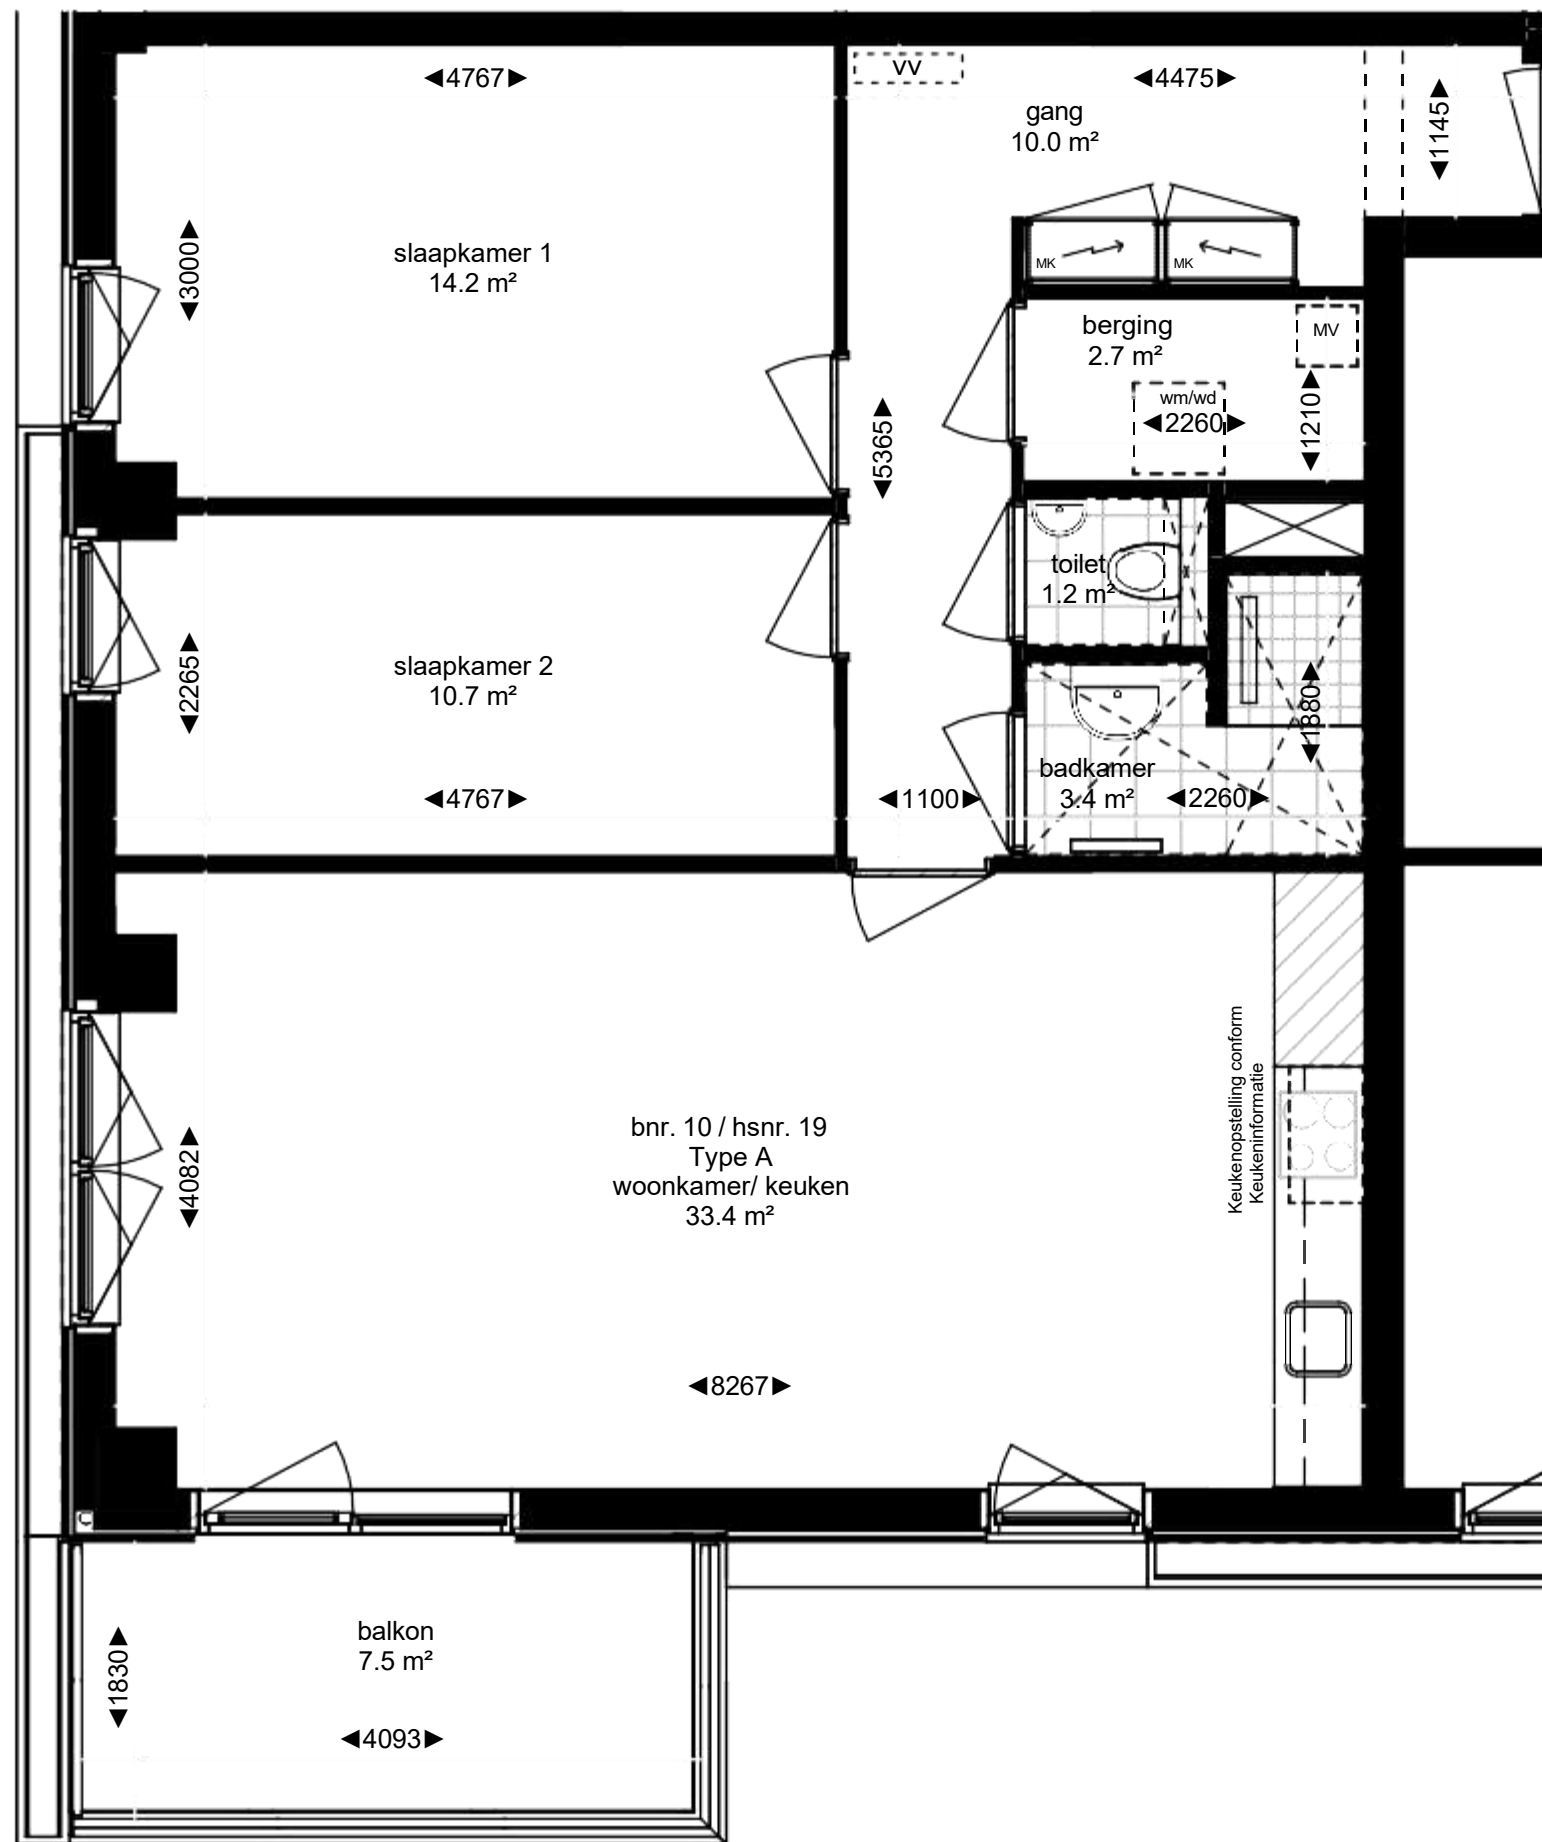

- ▶ = entree woontoren
- MK = warm/koude meterkast
- MV = mechanische ventilatie box
- wm/wd = opstelplaats wasmachine en -droger
- v = verlaagd plafond in de ruimte (h = 2450)
- v = verdeler vloerverwarming

Noord





Type A - Huisnummer 19



MARK Almere

— RUSTIG WONEN. SLIM GEKOZEN. —

*Deze plattegronden zijn met de grootst mogelijke zorg samengesteld. Aan de inhoud kunnen echter geen rechten worden ontleend

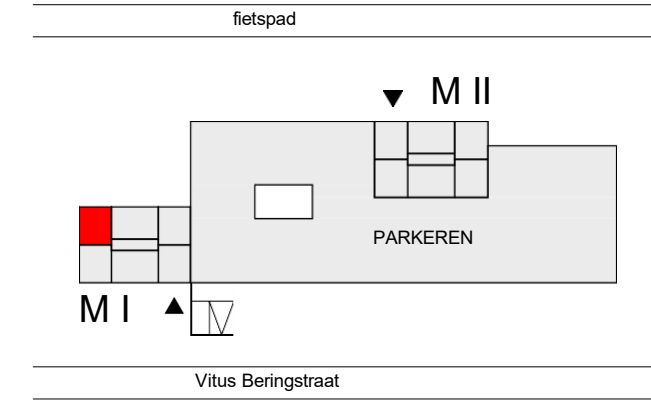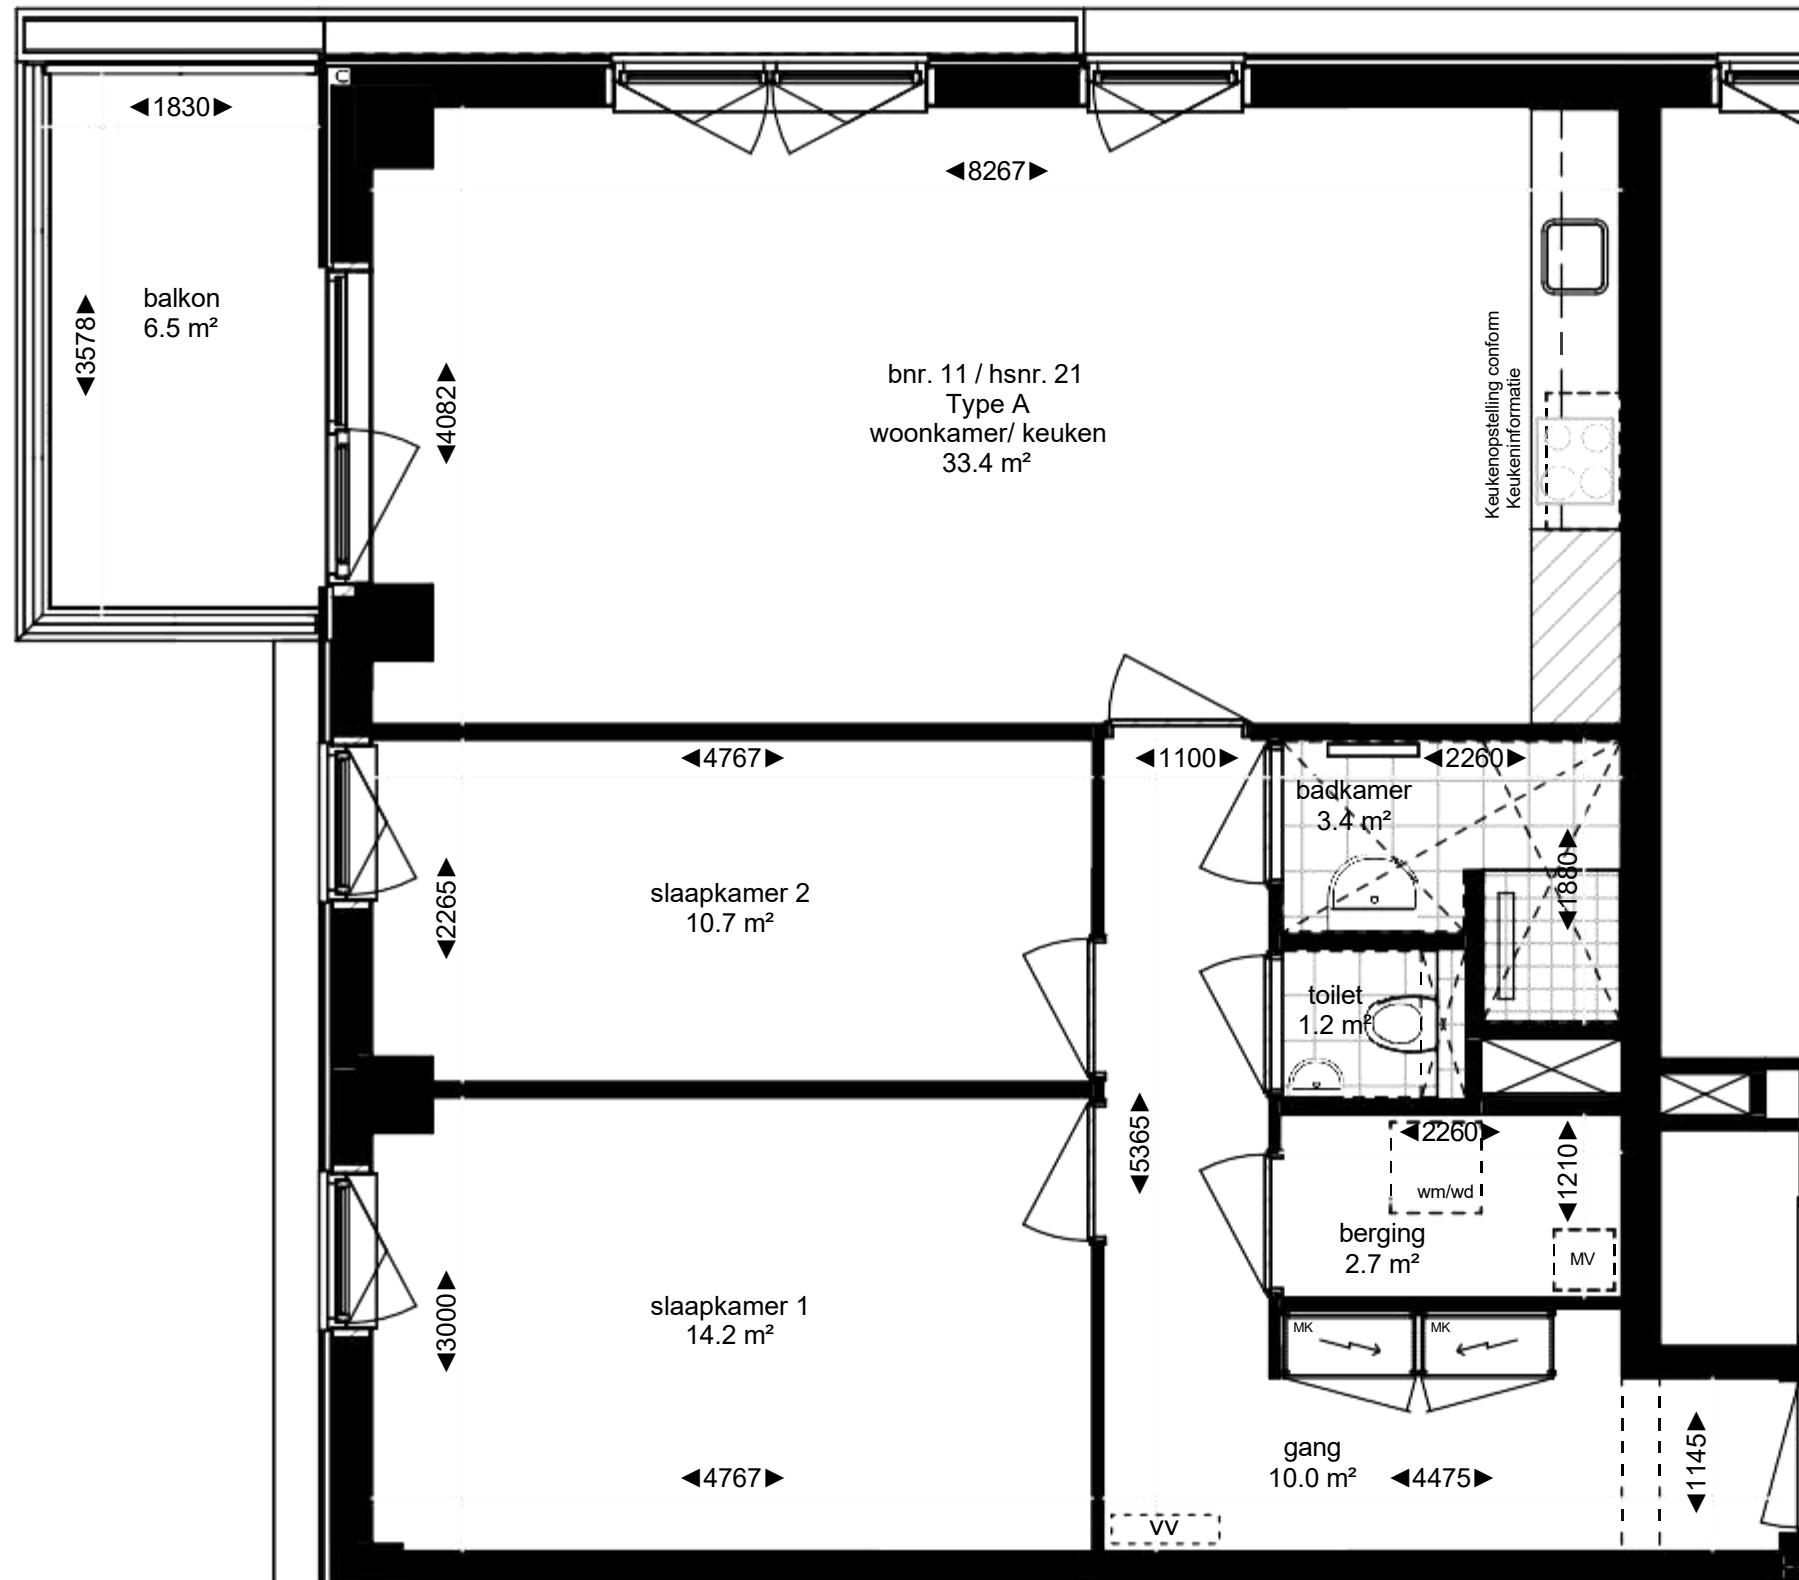

- = entree woontoren
- MK = warm/koude meterkast
- MV = mechanische ventilatie box
- wm/wd = opstelplaats wasmachine en -droger
- = verlaagd plafond in de ruimte (h = 2450)
- = verdeler vloerverwarming





Type A - Huisnummer 21

MARK Almere

— RUSTIG WONEN. SLIM GEKOZEN. —

*Deze plattegronden zijn met de grootst mogelijke zorg samengesteld.
Aan de inhoud kunnen echter geen rechten worden ontleend

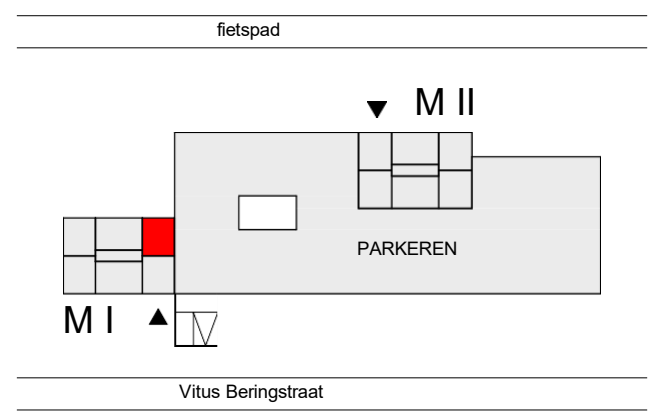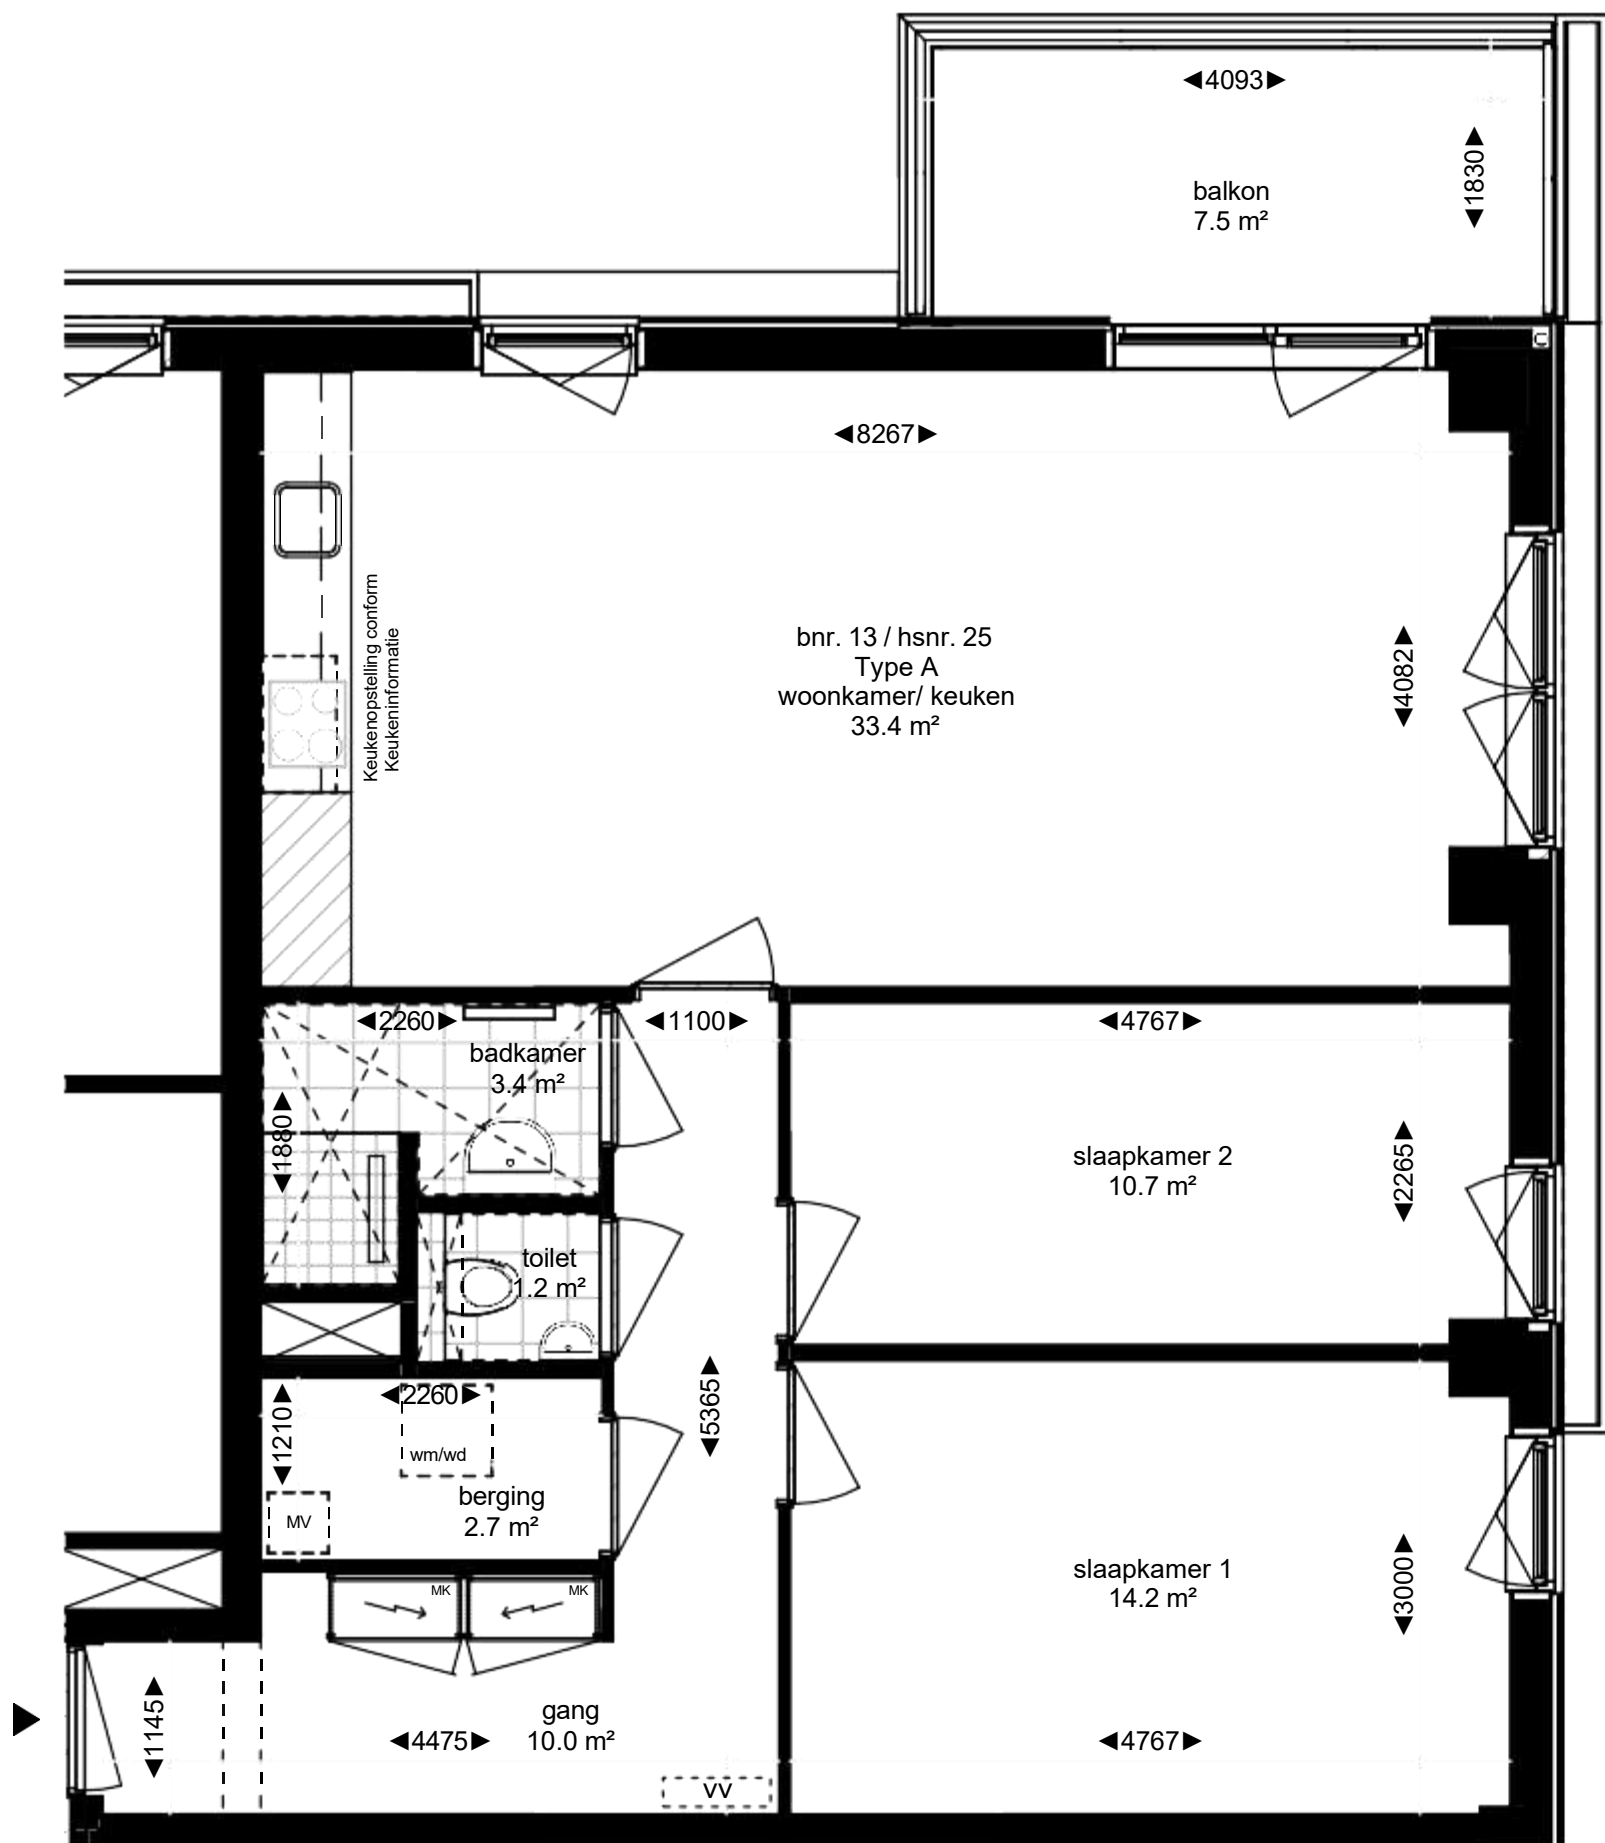



- ▶ = entree woontoren
- MK = warm/koude meterkast
- MV = mechanische ventilatie box
- wm/wd = opstelplaats wasmachine en -droger
- ⌘ = verlaagd plafond in de ruimte (h = 2450)
- ⌘ v v ⌘ = verdeler vloerverwarming



Type A - Huisnummer 25



*Deze plattegronden zijn met de grootst mogelijke zorg samengesteld.
Aan de inhoud kunnen echter geen rechten worden ontleend

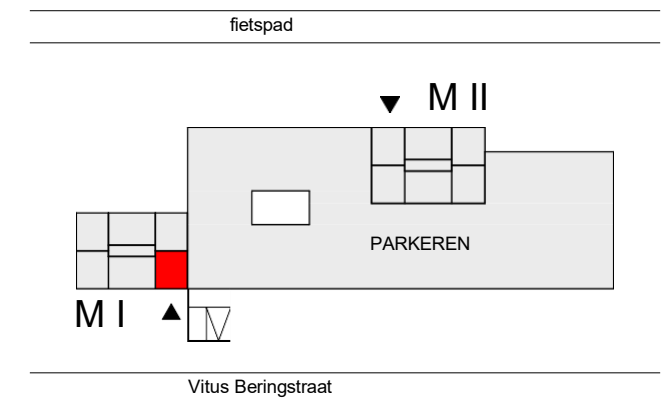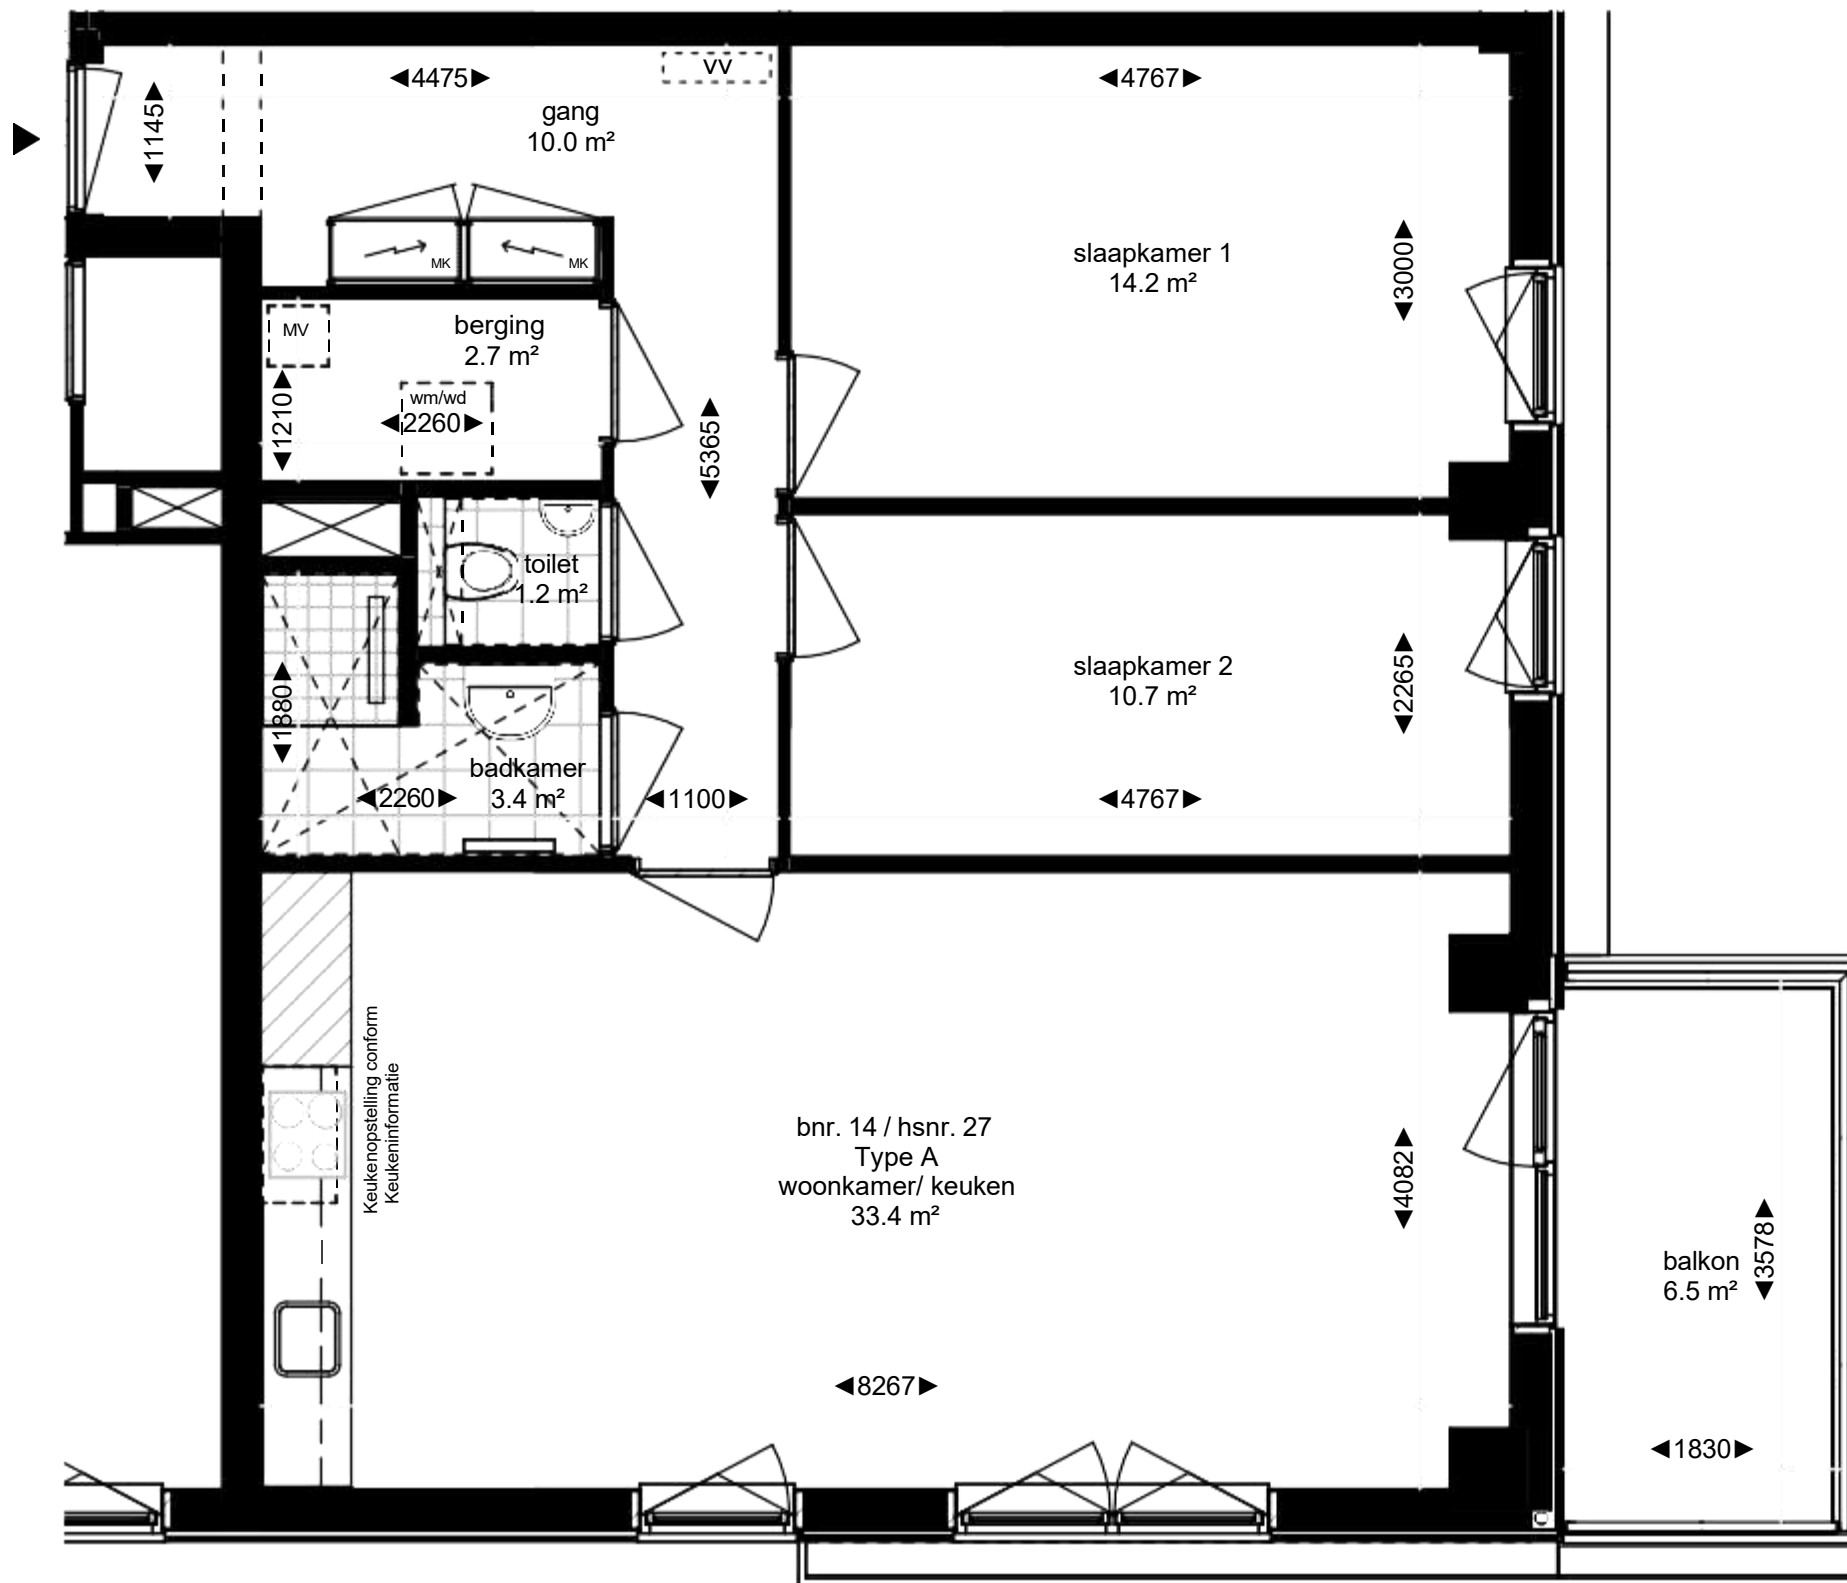

- ▶ = entree woontoren
- MK = warm/koude meterkast
- MV = mechanische ventilatie box
- wm/wd = opstelplaats wasmachine en -droger
- ⋮ = verlaagd plafond in de ruimte (h = 2450)
- ⋮vv⋮ = verdeler vloerverwarming

Noord





Type A - Huisnummer 27



MARK Almere

— RUSTIG WONEN. SLIM GEKOZEN. —

*Deze plattegronden zijn met de grootst mogelijke zorg samengesteld.
Aan de inhoud kunnen echter geen rechten worden ontleend

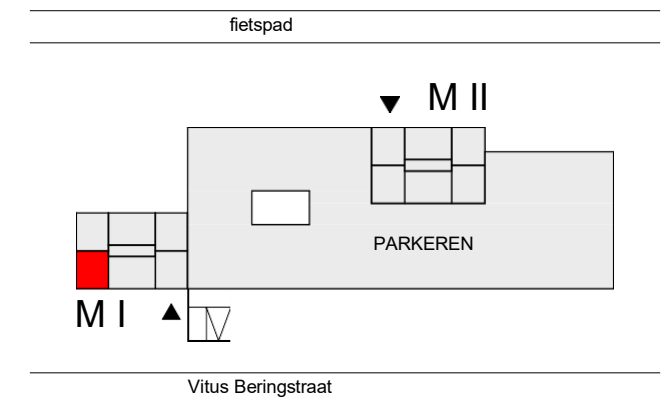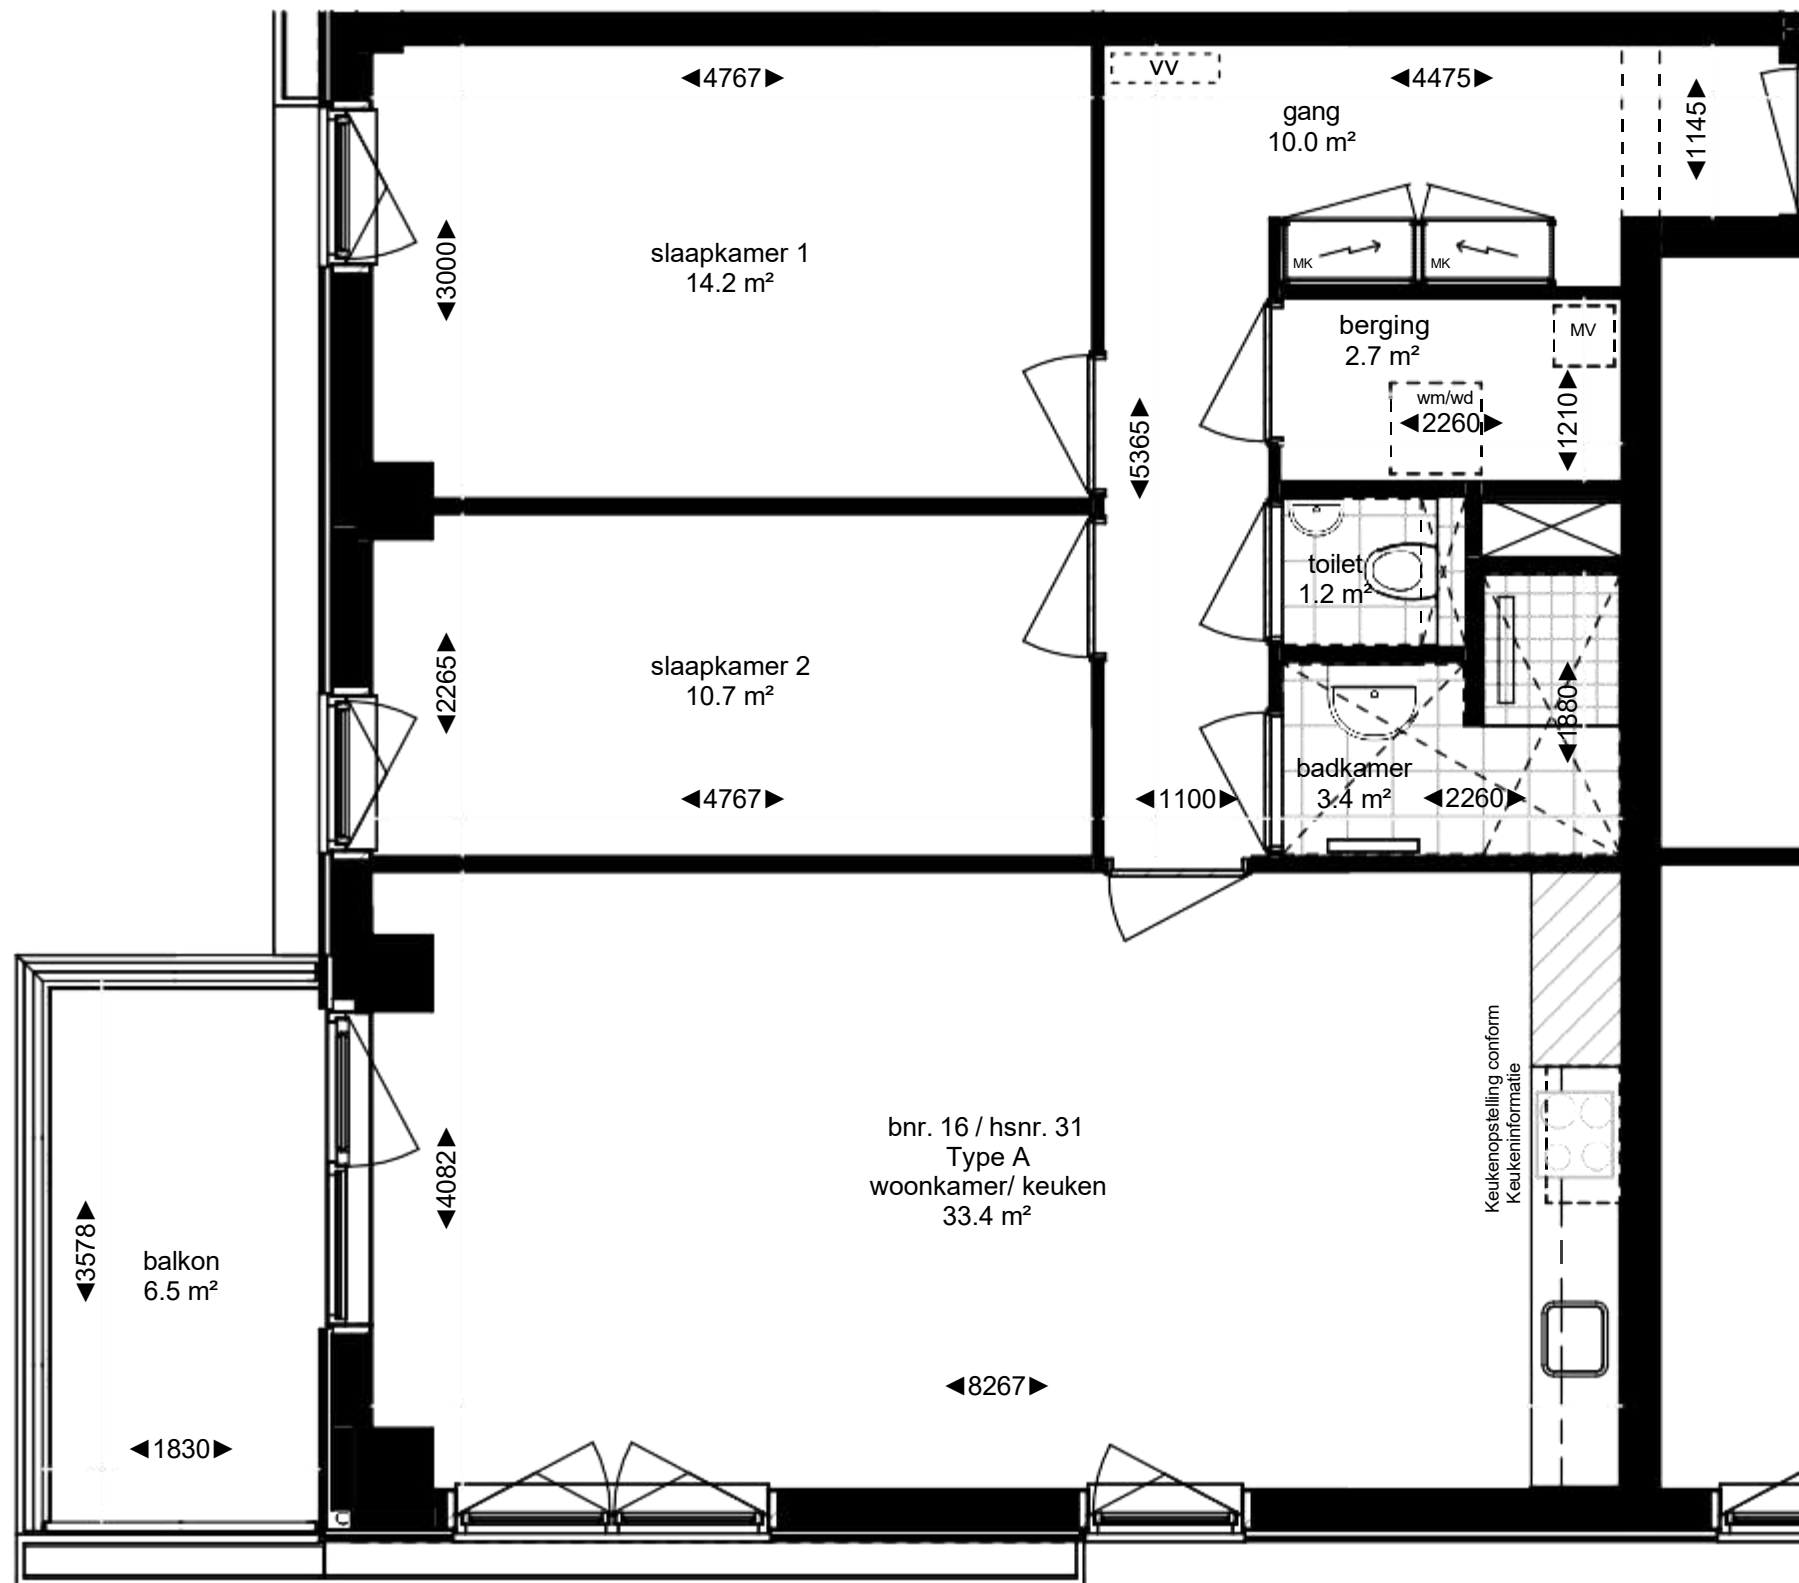

- ▶ = entree woontoren
- MK = warm/koude meterkast
- MV = mechanische ventilatie box
- wm/wd = opstelplaats wasmachine en -droger
- ⌘ = verlaagd plafond in de ruimte (h = 2450)
- ⌘ vv ⌘ = verdeler vloerverwarming

Noord





Type A - Huisnummer 31






MARK Almere

— RUSTIG WONEN. SLIM GEKOZEN. —

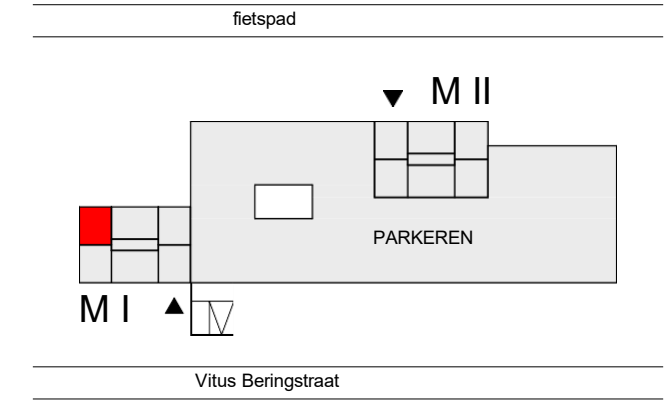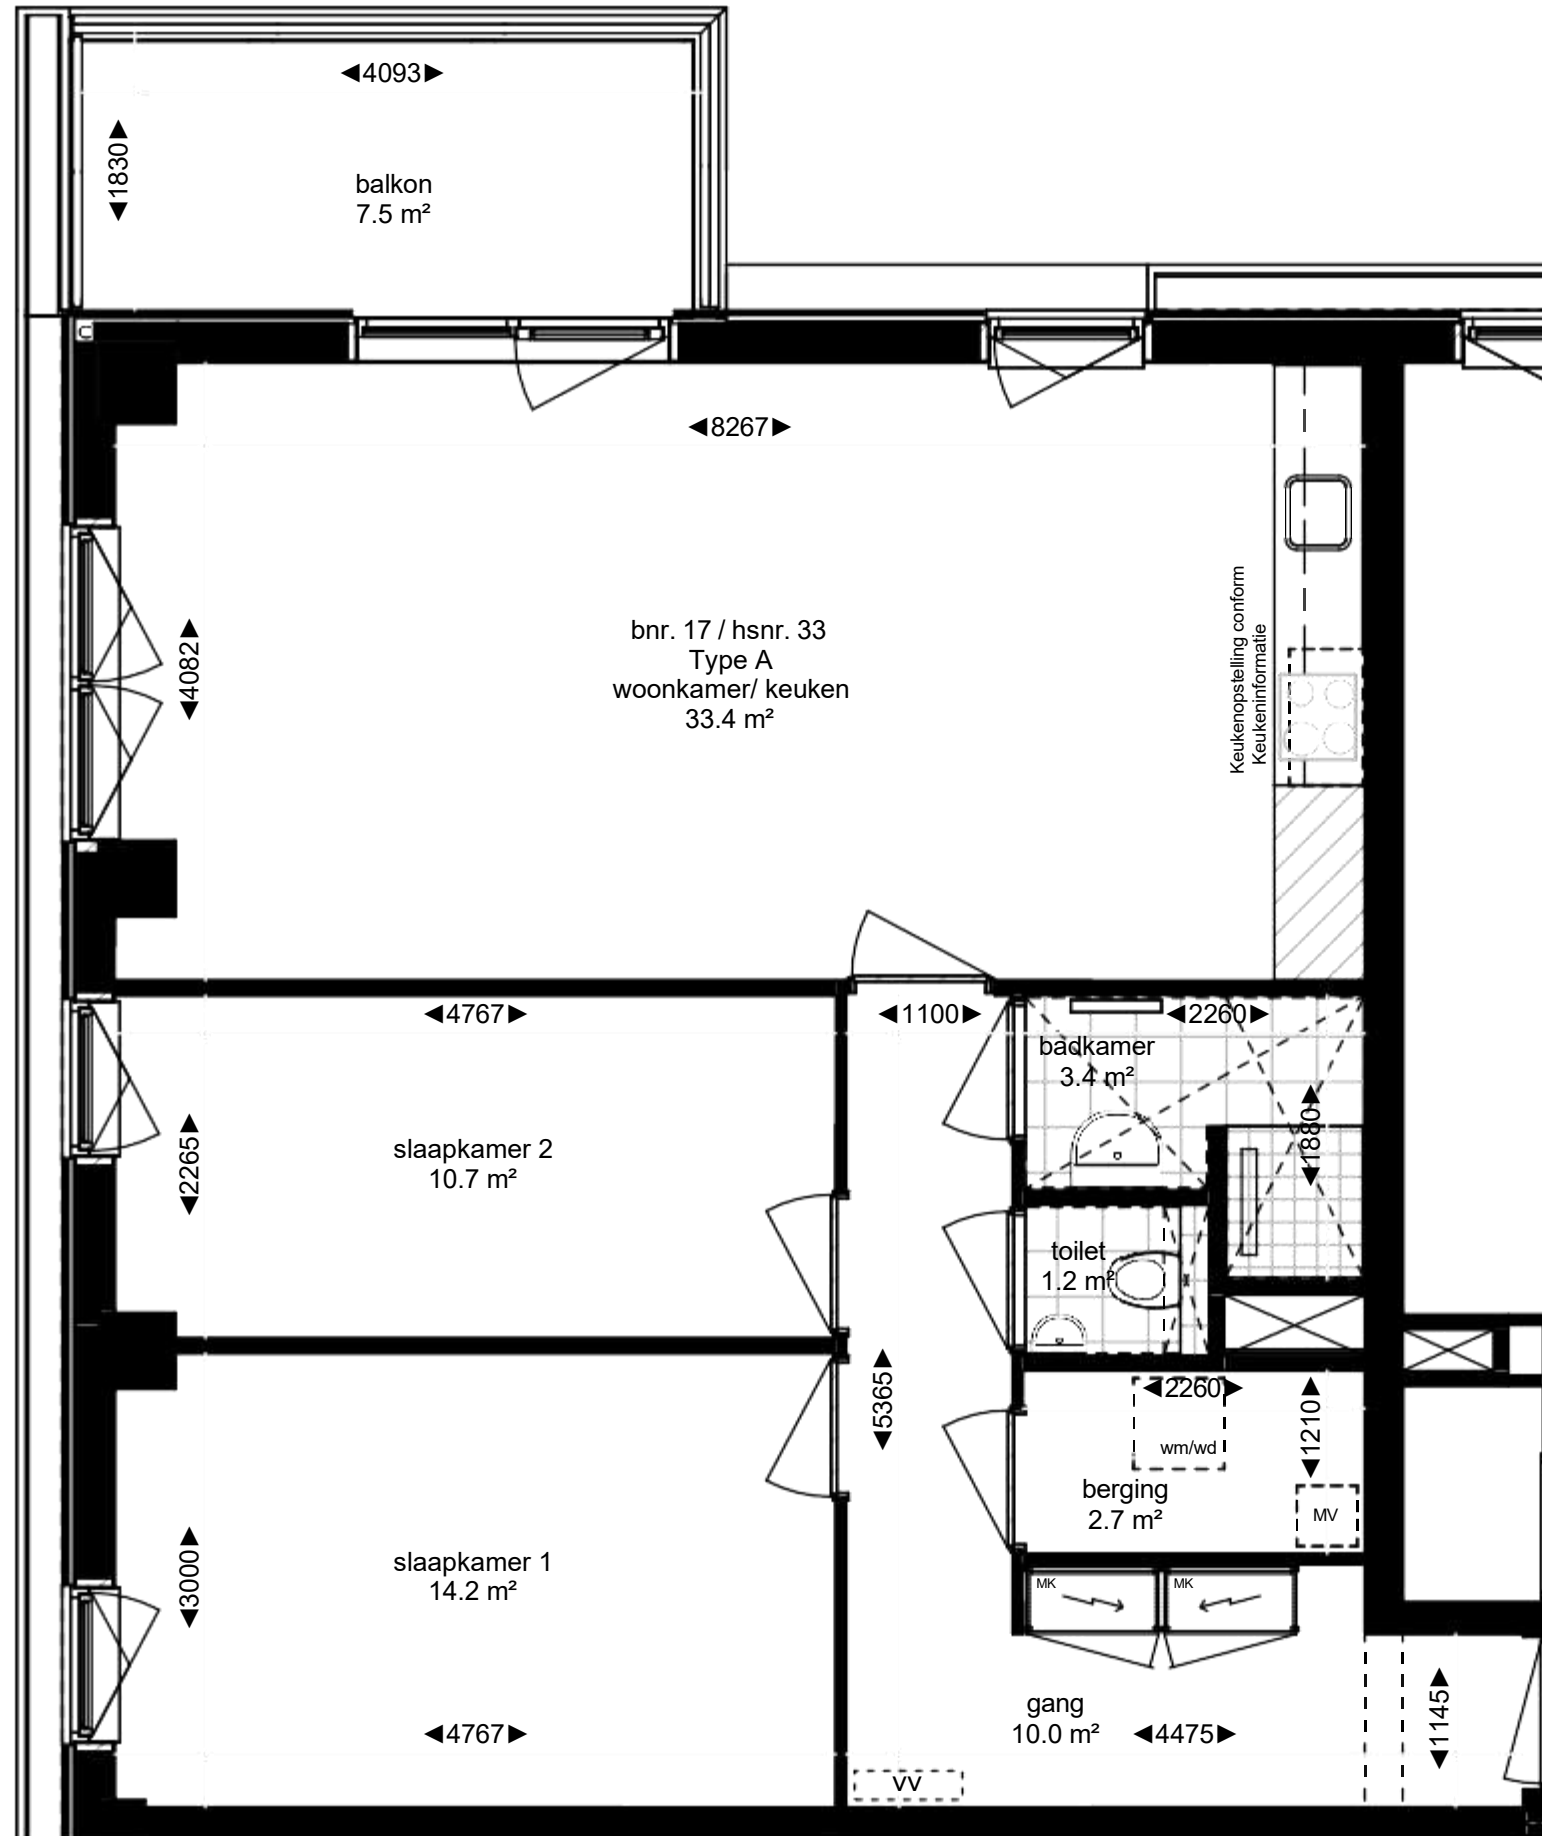*Deze plattegronden zijn met de grootst mogelijke zorg samengesteld. Aan de inhoud kunnen echter geen rechten worden ontleend

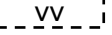



-  = entree woontoren
- MK = warm/koude meterkast
- MV = mechanische ventilatie box
- wm/wd = opstelplaats wasmachine en -droger
-  = verlaagd plafond in de ruimte (h = 2450)
-  v v = verdeler vloerverwarming



Type A - Huisnummer 33

MARK Almere
- RUSTIG WONEN. SLIM GEKOZEN. -

*Deze plattegronden zijn met de grootst mogelijke zorg samengesteld.
Aan de inhoud kunnen echter geen rechten worden ontleend

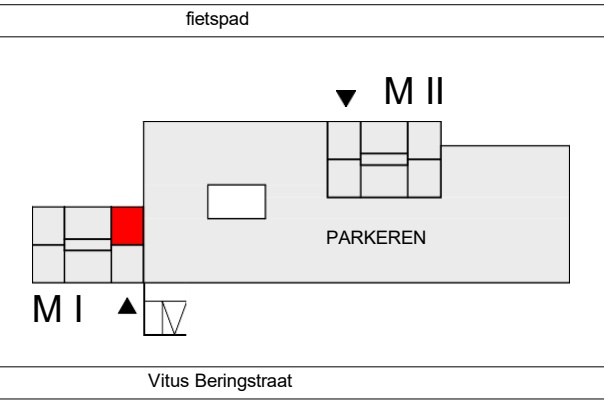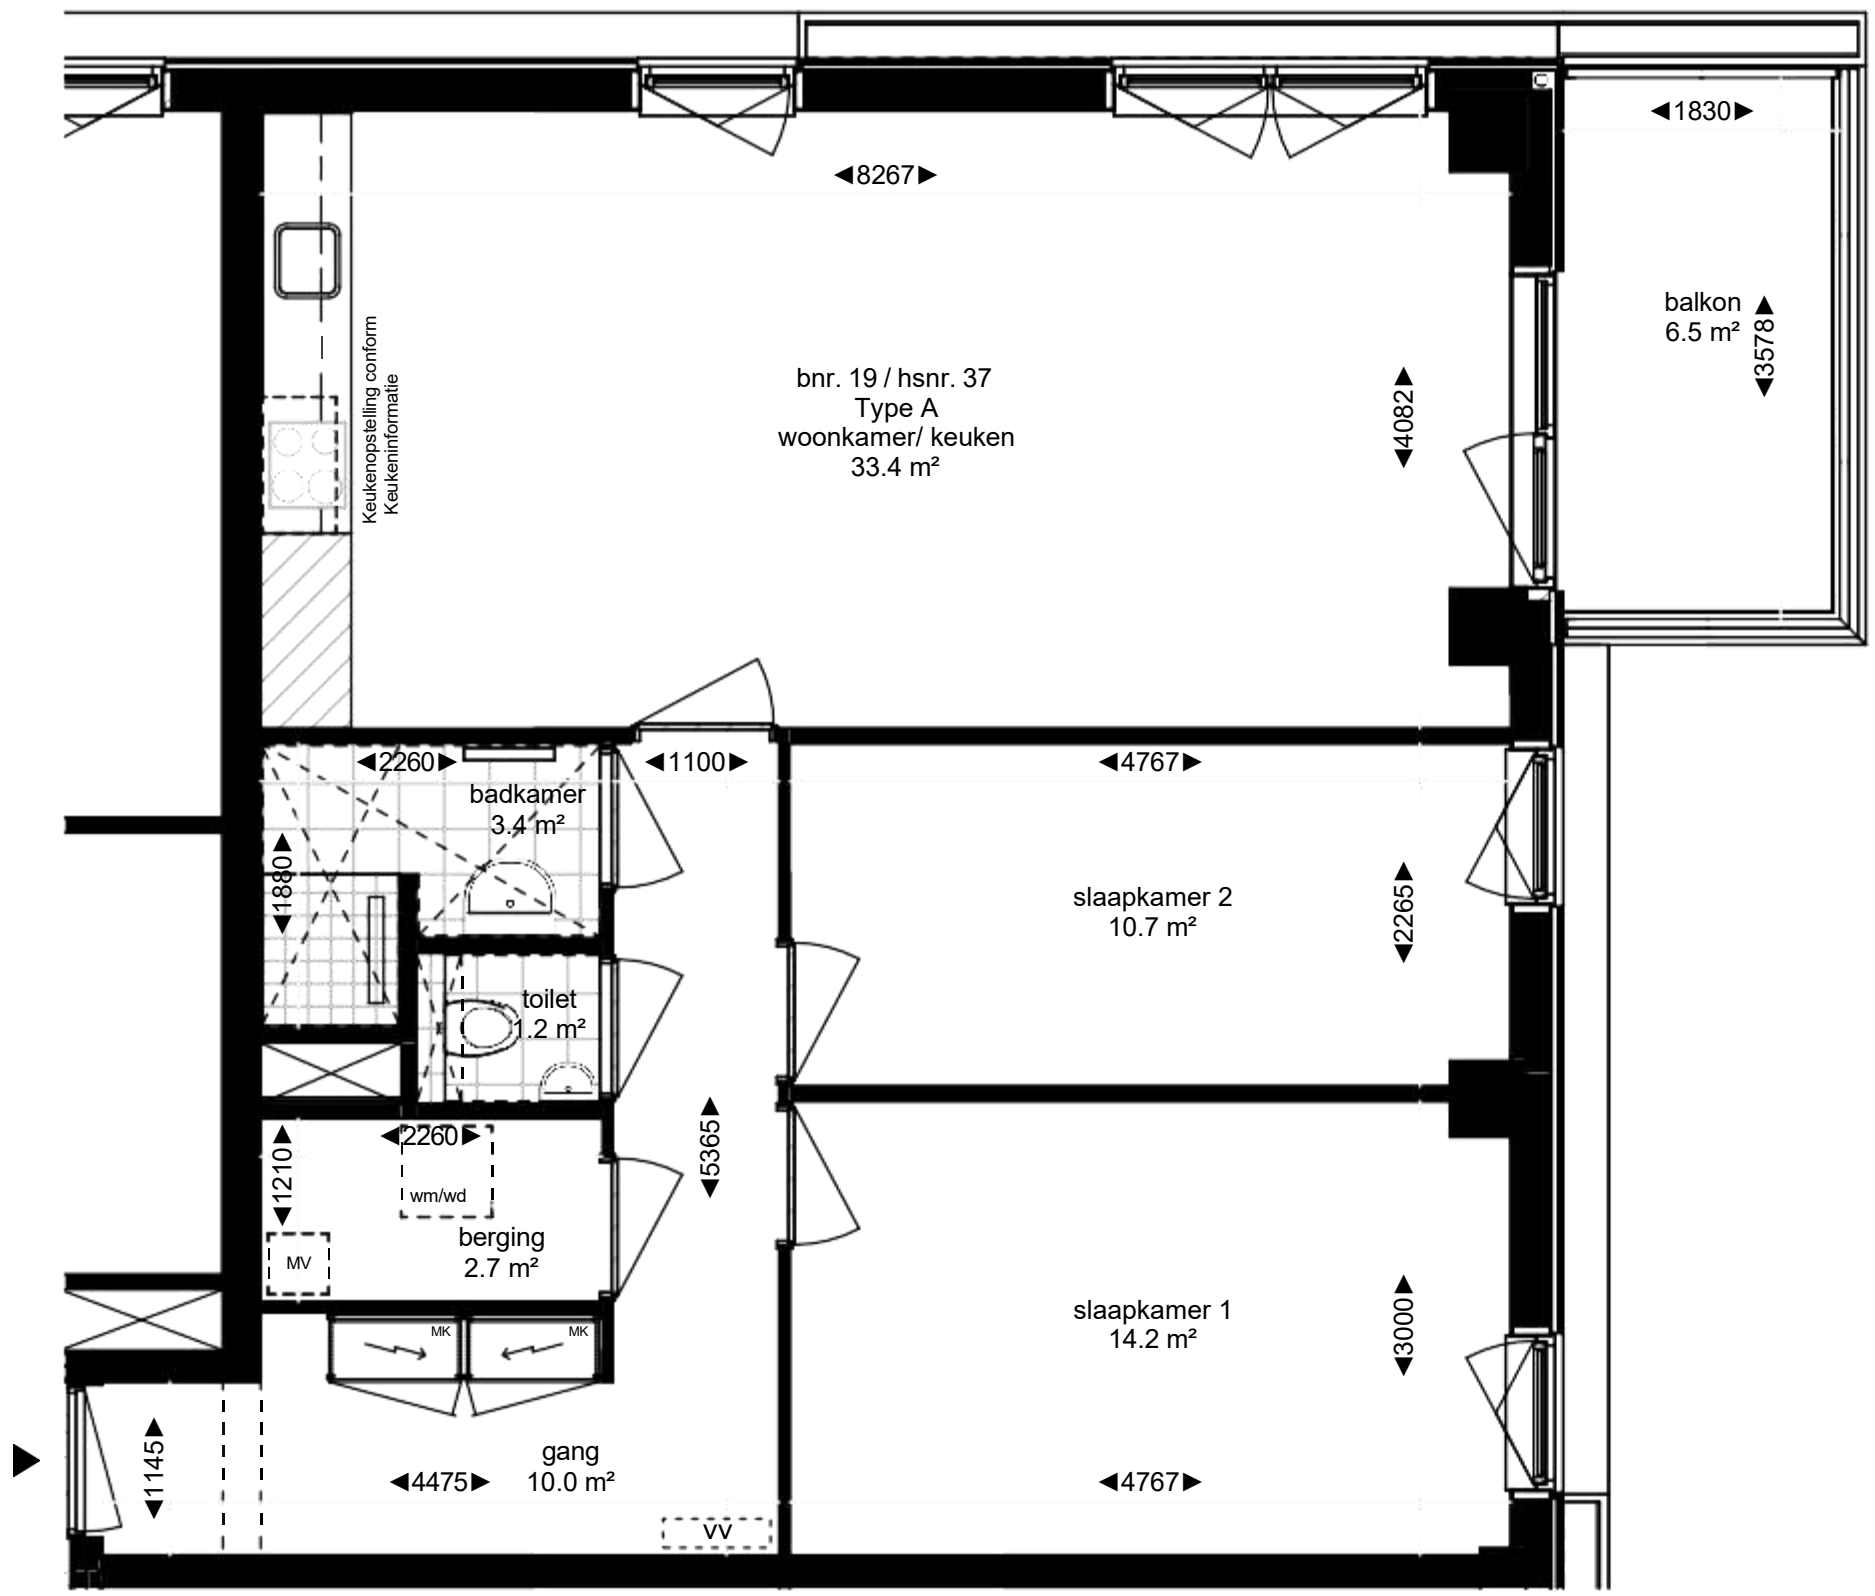



- ▶ = entree woontoren
- MK = warm/koude meterkast
- MV = mechanische ventilatie box
- wm/wd = opstelplaats wasmachine en -droger
- ⌘ = verlaagd plafond in de ruimte (h = 2450)
- ⌘ VV = verdeler vloerverwarming



Type A - Huisnummer 37



*Deze plattegronden zijn met de grootst mogelijke zorg samengesteld.
Aan de inhoud kunnen echter geen rechten worden ontleend

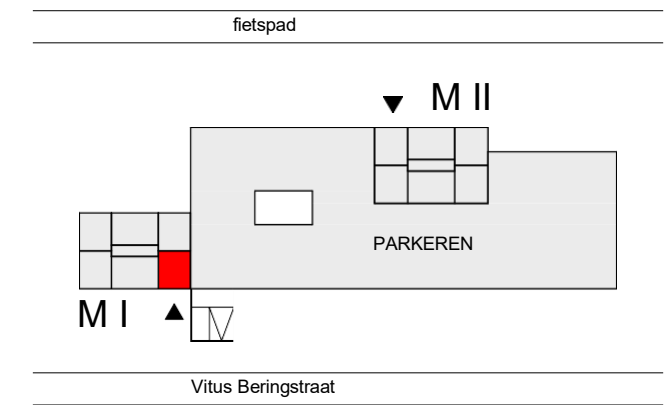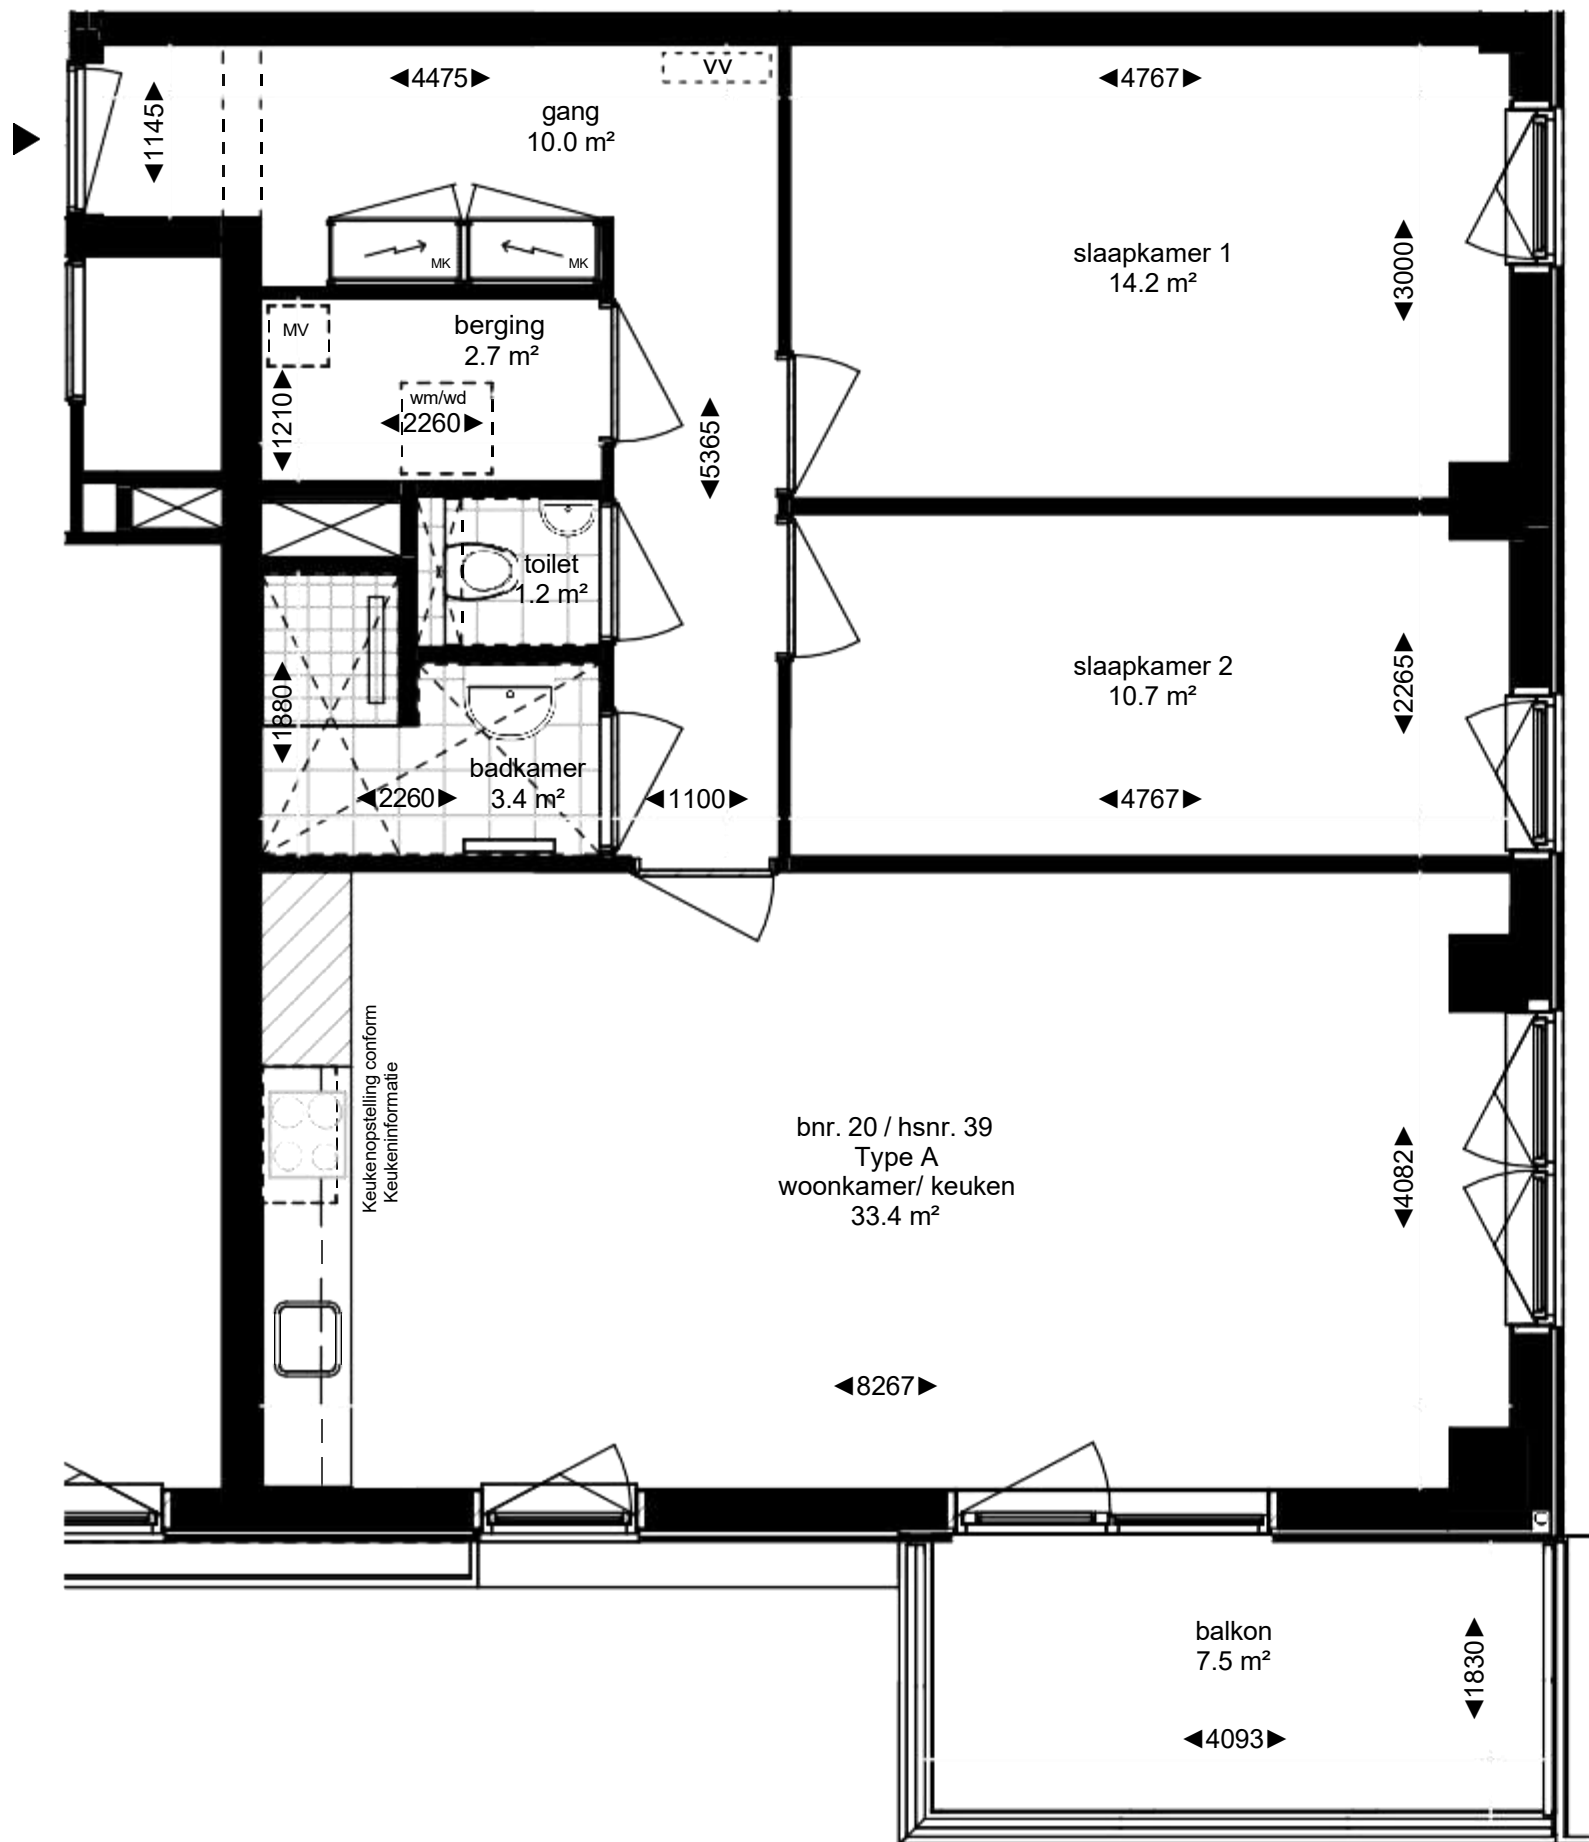

- ▶ = entree woontoren
- MK = warm/koude meterkast
- MV = mechanische ventilatie box
- wm/wd = opstelplaats wasmachine en -droger
- ⌘ = verlaagd plafond in de ruimte (h = 2450)
- ⌘ vv ⌘ = verdeler vloerverwarming

Noord





Type A - Huisnummer 39



MARK Almere

— RUSTIG WONEN. SLIM GEKOZEN. —

*Deze plattegronden zijn met de grootst mogelijke zorg samengesteld.
Aan de inhoud kunnen echter geen rechten worden ontleend

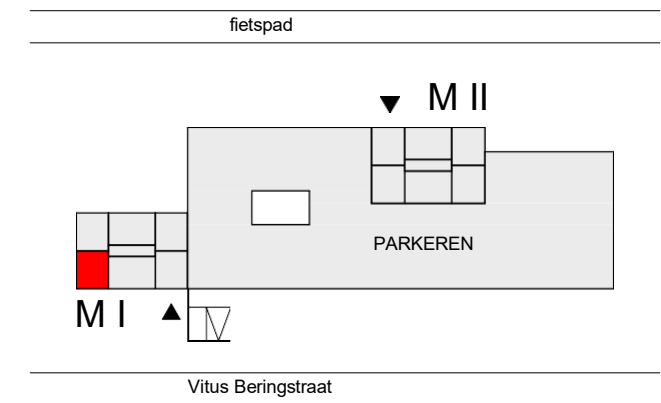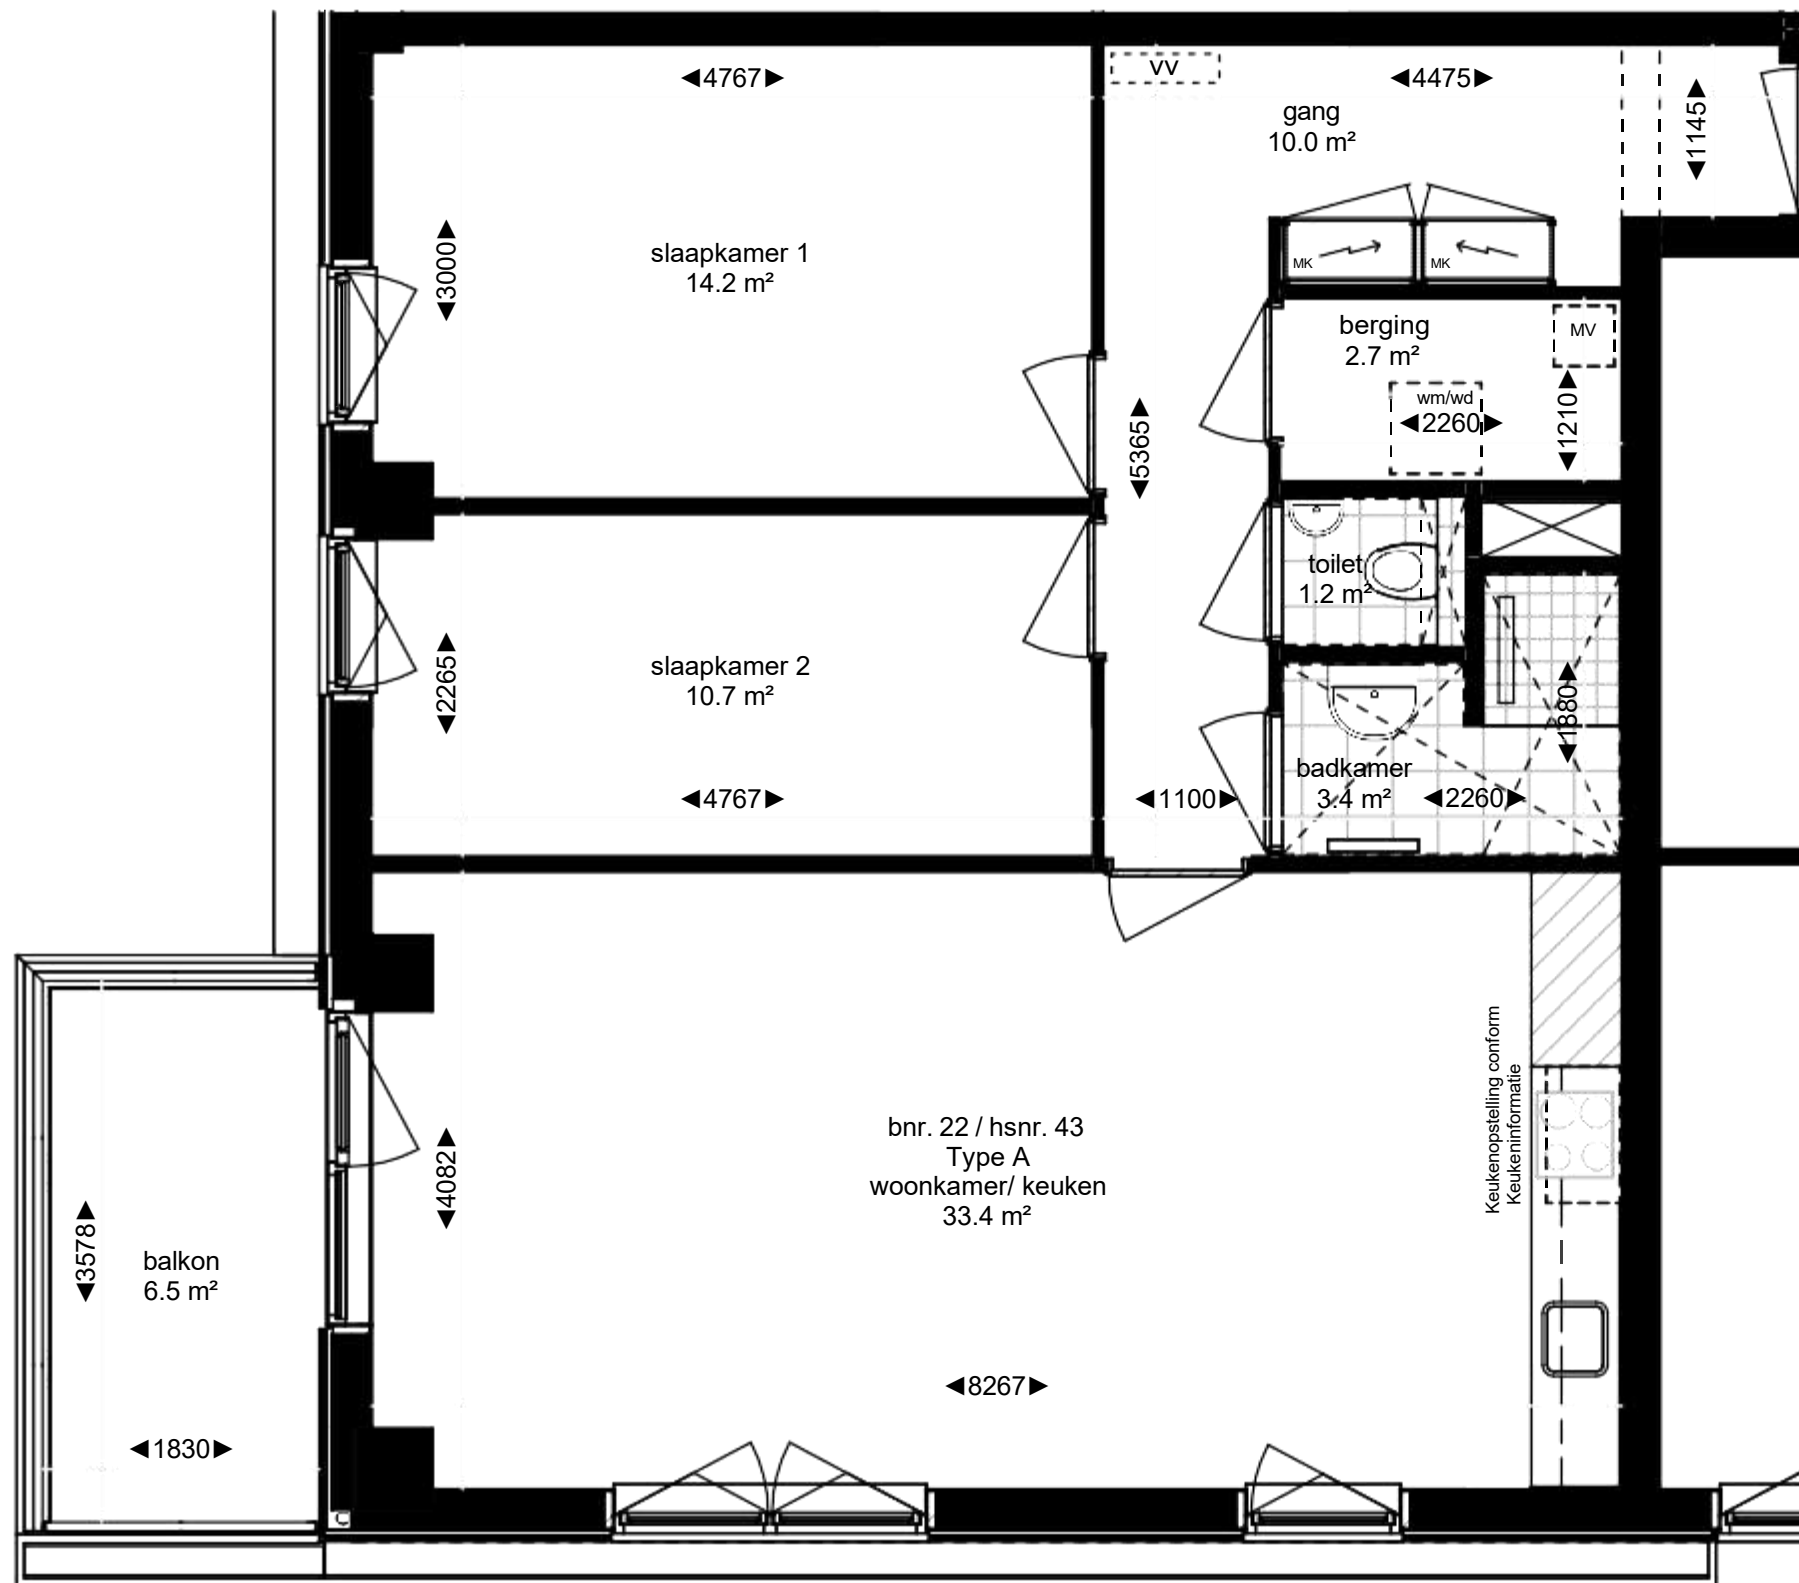

- ▶ = entree woontoren
- MK = warm/koude meterkast
- MV = mechanische ventilatie box
- wm/wd = opstelplaats wasmachine en -droger
- v = verlaagd plafond in de ruimte (h = 2450)
- v = verdeler vloerverwarming

Noord





Type A - Huisnummer 43



MARK Almere

— RUSTIG WONEN. SLIM GEKOZEN. —

*Deze plattegronden zijn met de grootst mogelijke zorg samengesteld. Aan de inhoud kunnen echter geen rechten worden ontleend

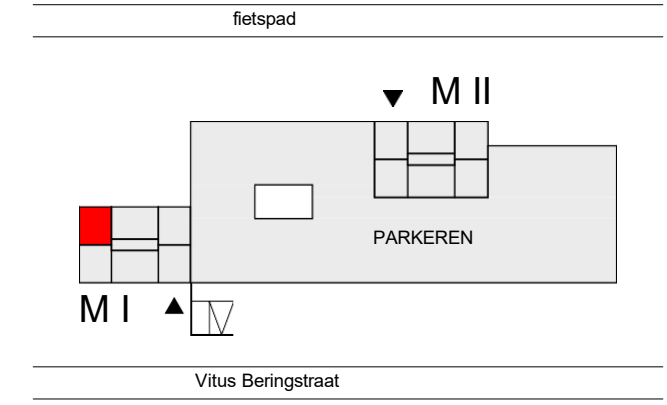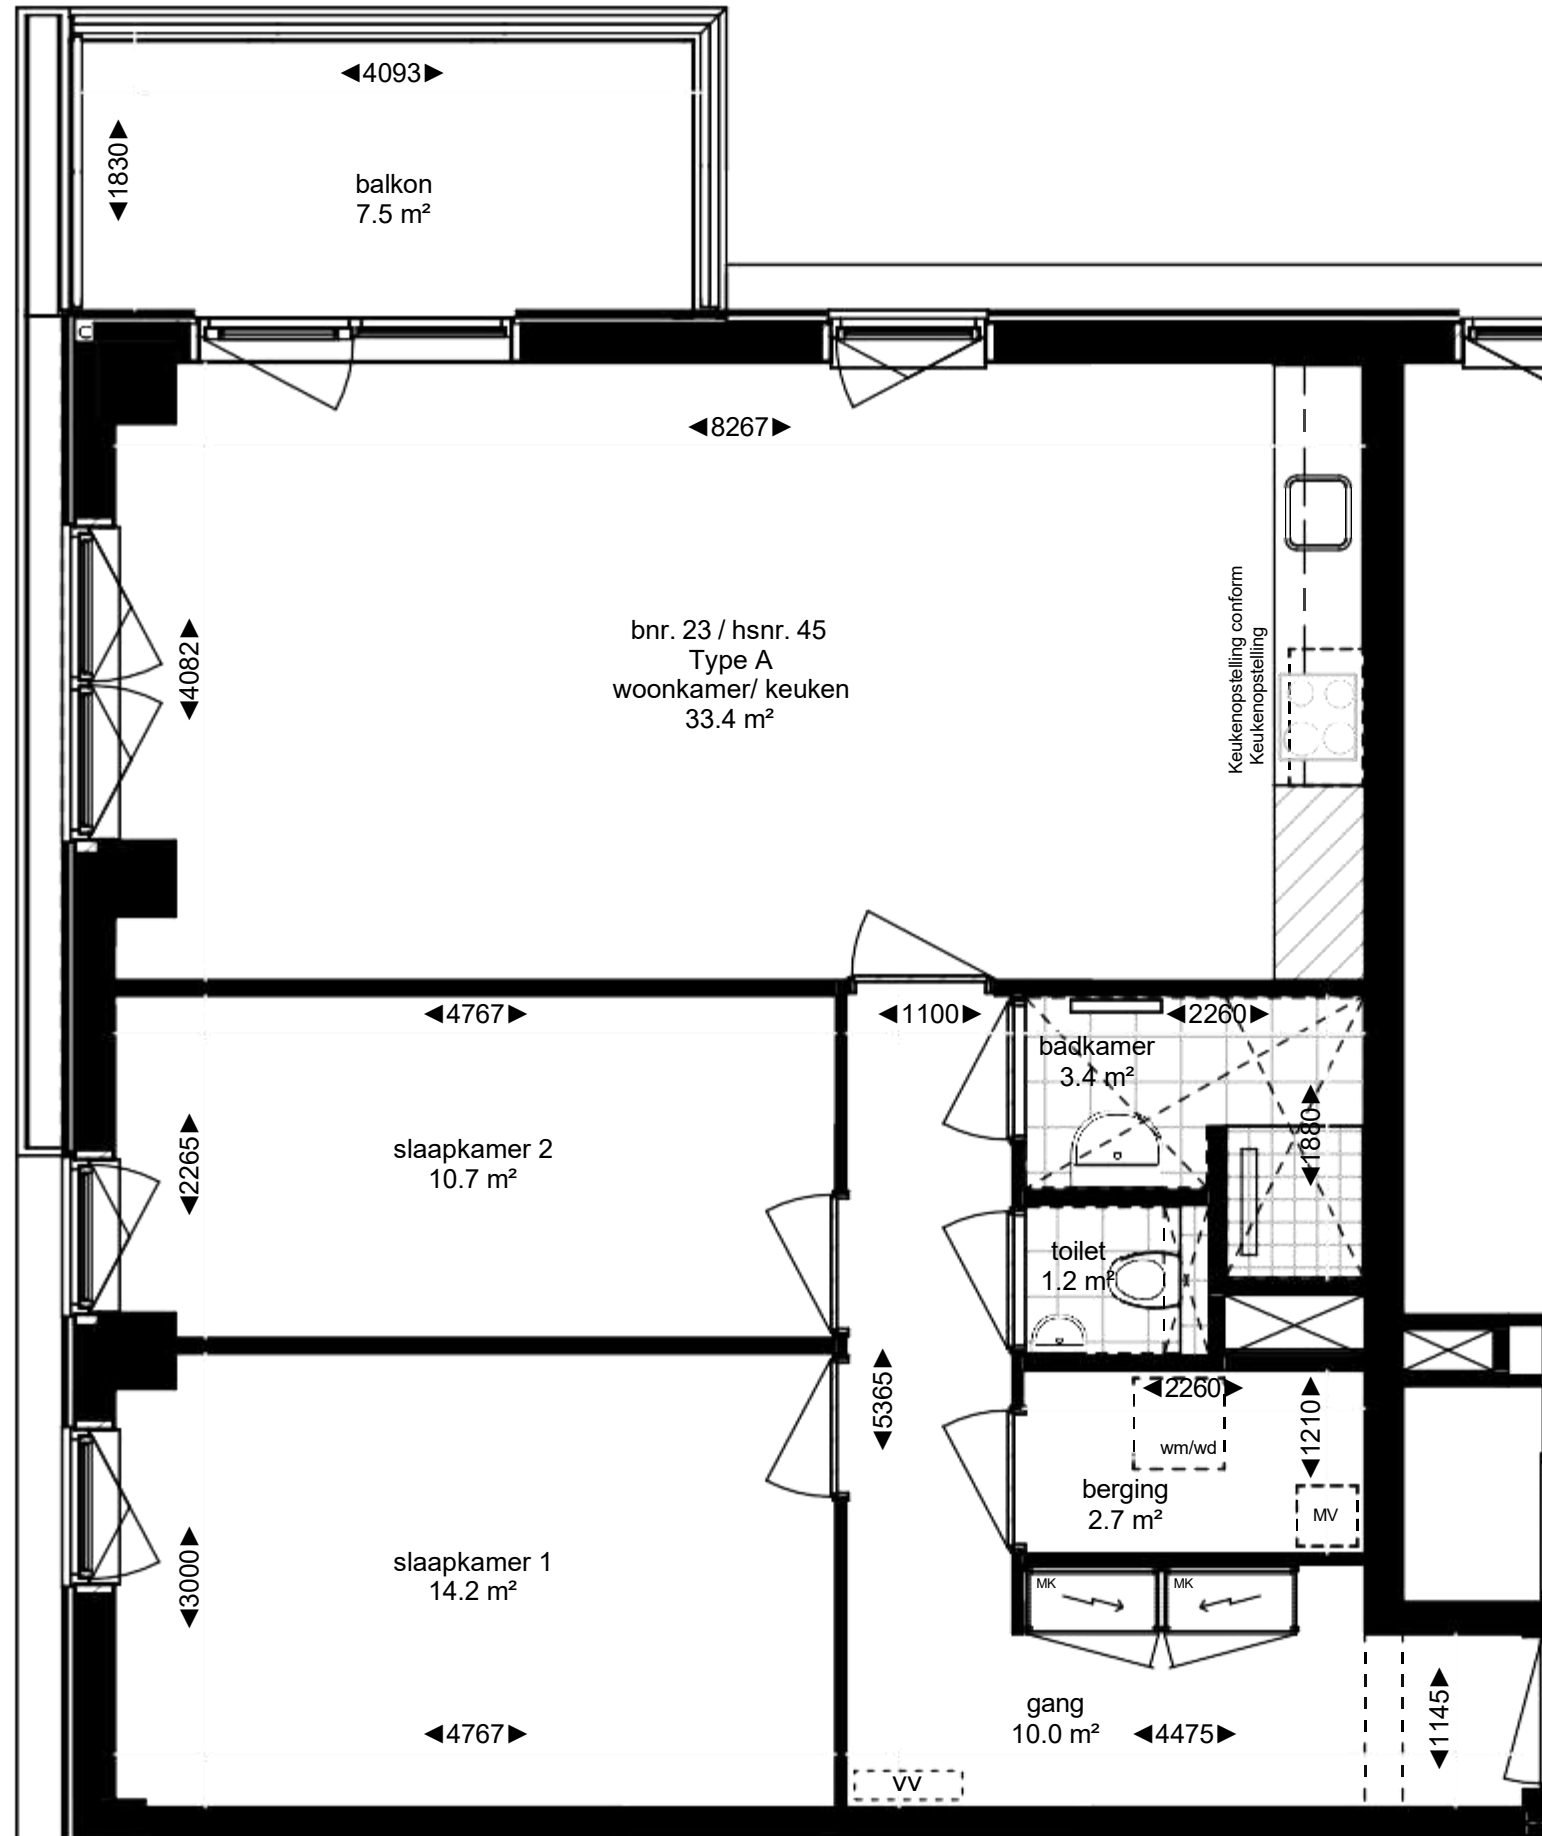


- ▶ = entree woontoren
- MK = warm/koude meterkast
- MV = mechanische ventilatie box
- wm/wd = opstelplaats wasmachine en -droger
- = verlaagd plafond in de ruimte (h = 2450)
- vv = verdeler vloerverwarming




Type A - Huisnummer 45



*Deze plattegronden zijn met de grootst mogelijke zorg samengesteld. Aan de inhoud kunnen echter geen rechten worden ontleend

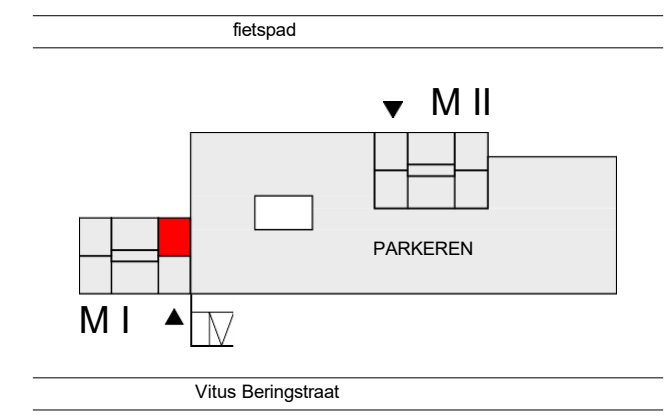



- ▶ = entree woontoren
- MK = warm/koude meterkast
- MV = mechanische ventilatie box
- wm/wd = opstelplaats wasmachine en -droger
- ⋮ = verlaagd plafond in de ruimte (h = 2450)
- ⋮ = verdeler vloerverwarming

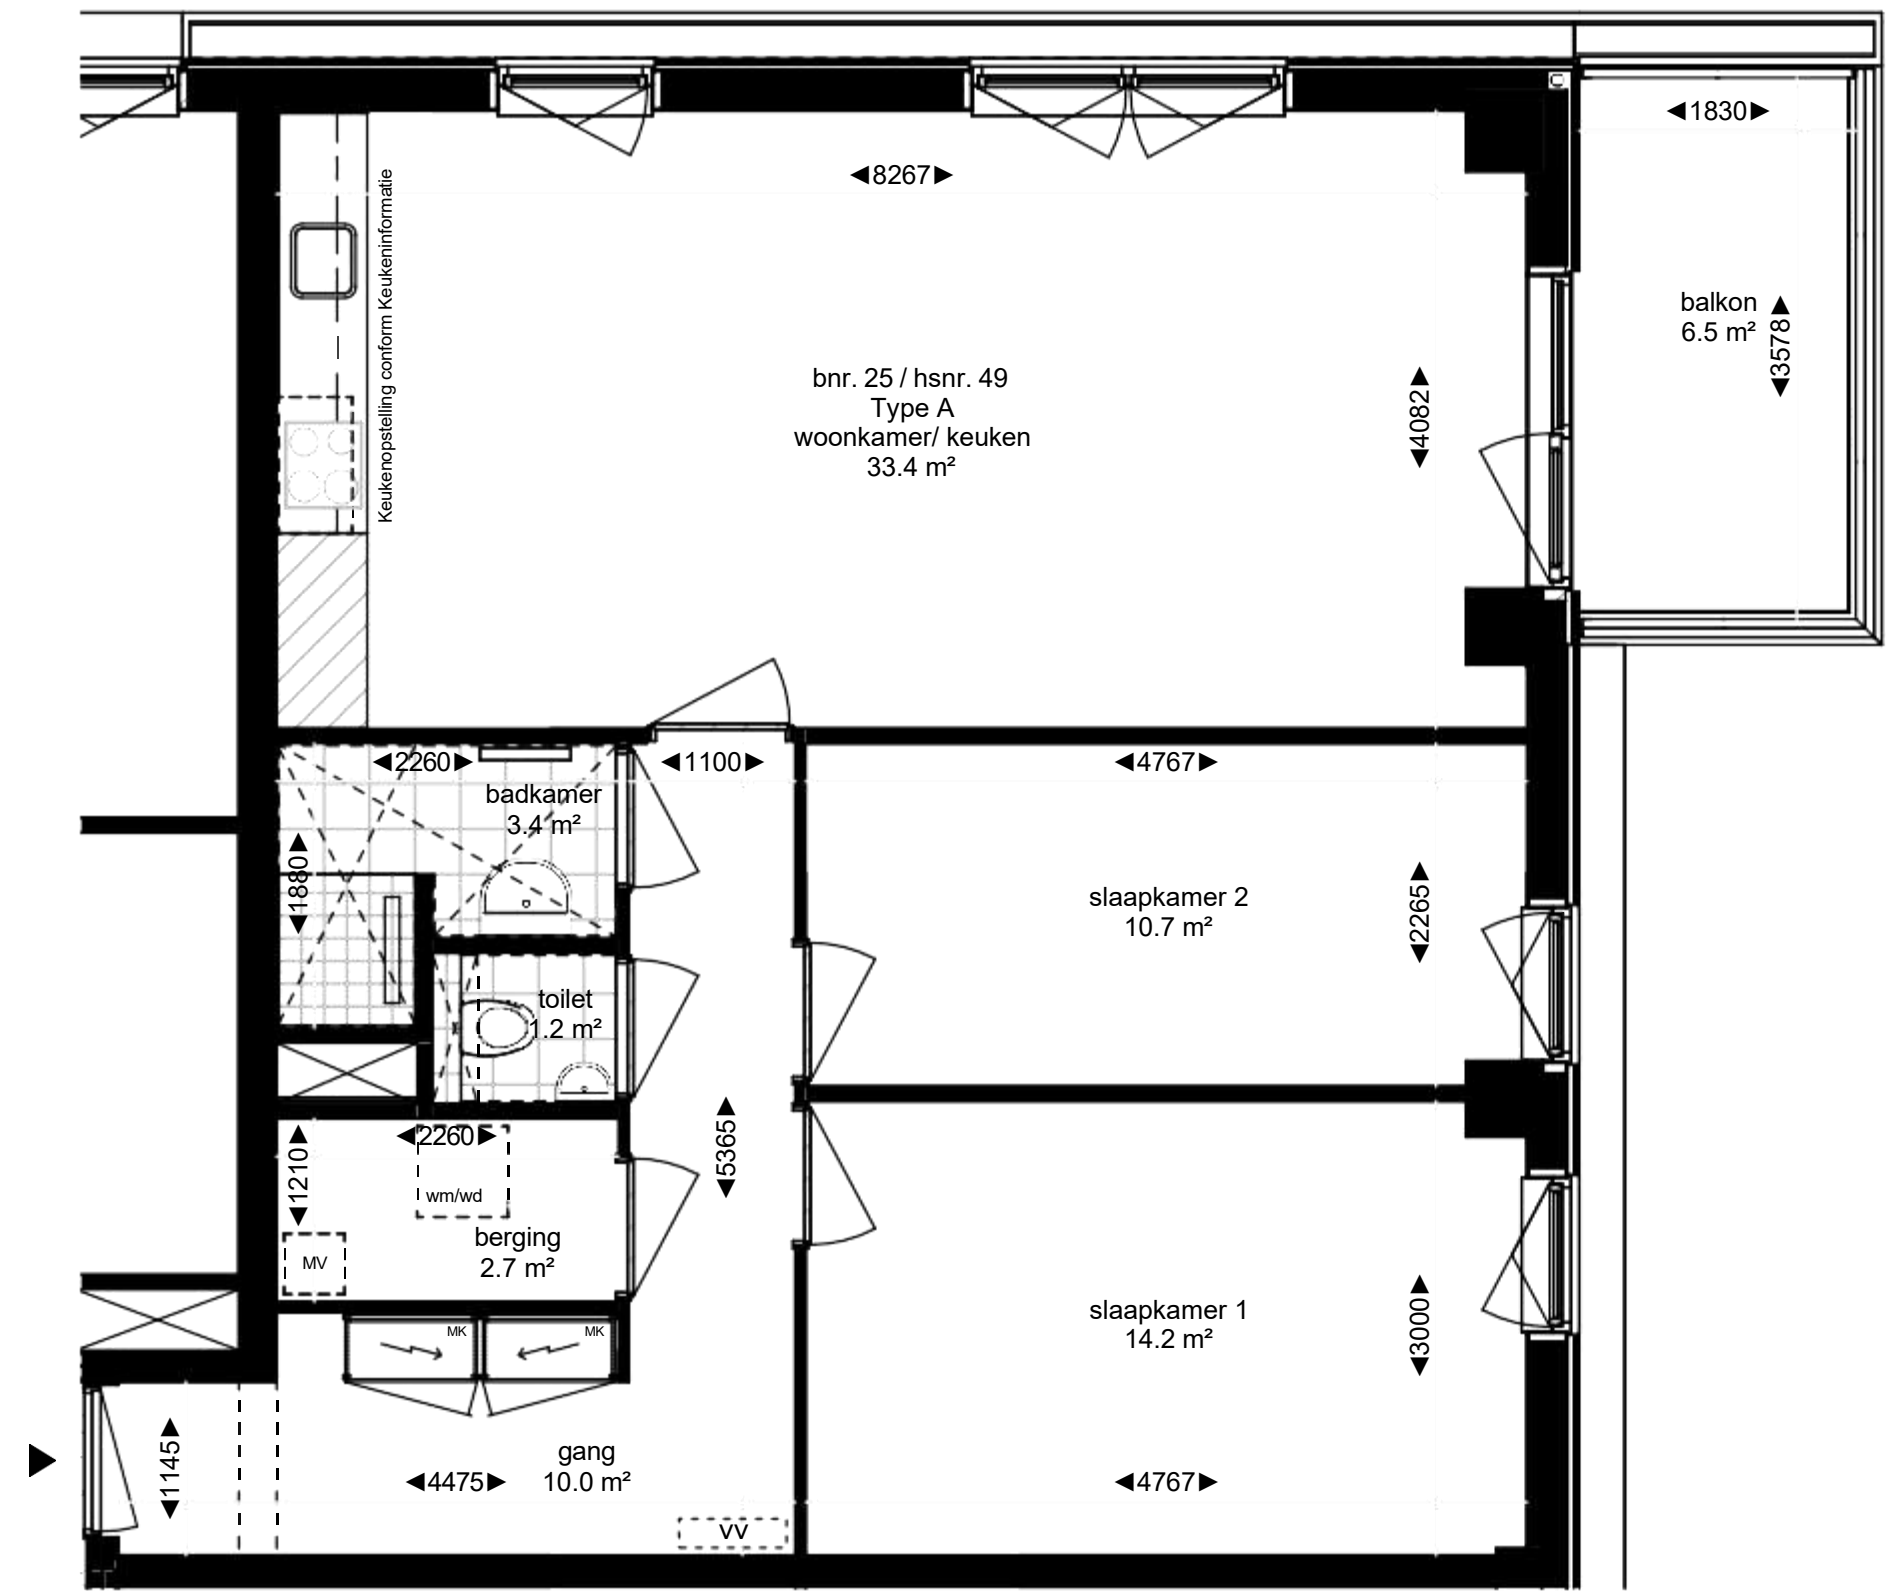

Type A - Huisnummer 49



*Deze plattegronden zijn met de grootst mogelijke zorg samengesteld.
Aan de inhoud kunnen echter geen rechten worden ontleend

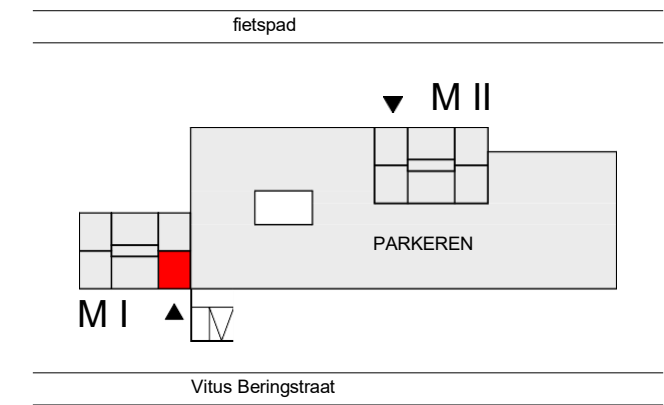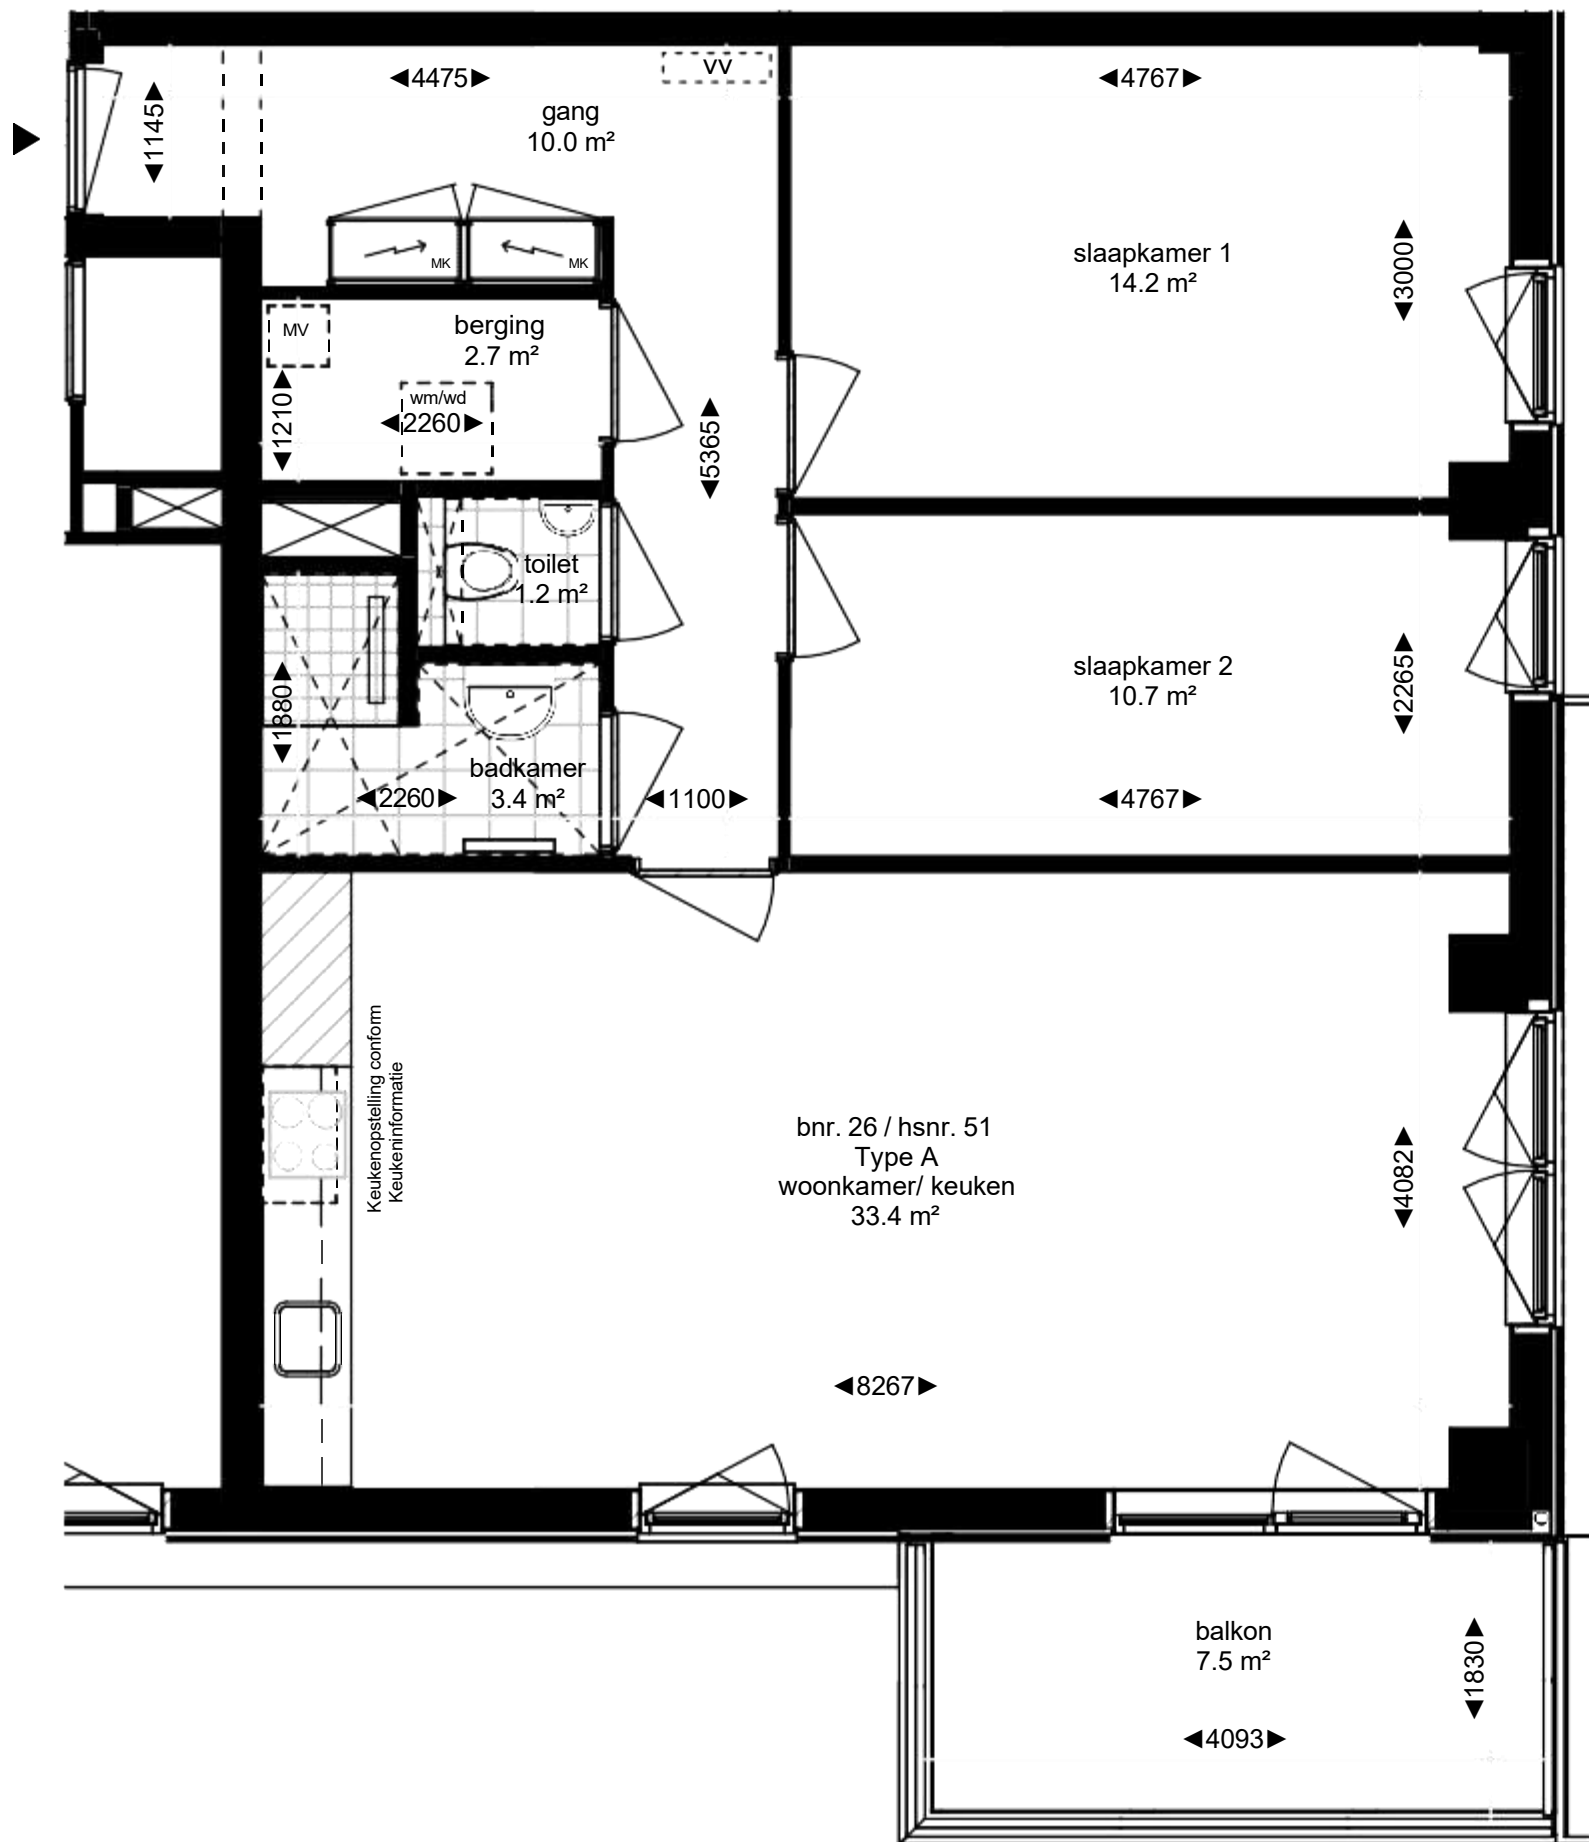

- ▶ = entree woontoren
- MK = warm/koude meterkast
- MV = mechanische ventilatie box
- wm/wd = opstelplaats wasmachine en -droger
- ⌘ = verlaagd plafond in de ruimte (h = 2450)
- ⌘ vv ⌘ = verdeler vloerverwarming

Noord





Type A - Huisnummer 51



MARK Almere

— RUSTIG WONEN. SLIM GEKOZEN. —

*Deze plattegronden zijn met de grootst mogelijke zorg samengesteld.
Aan de inhoud kunnen echter geen rechten worden ontleend

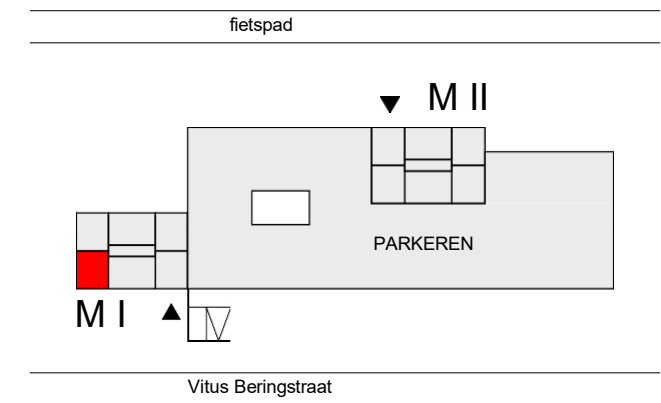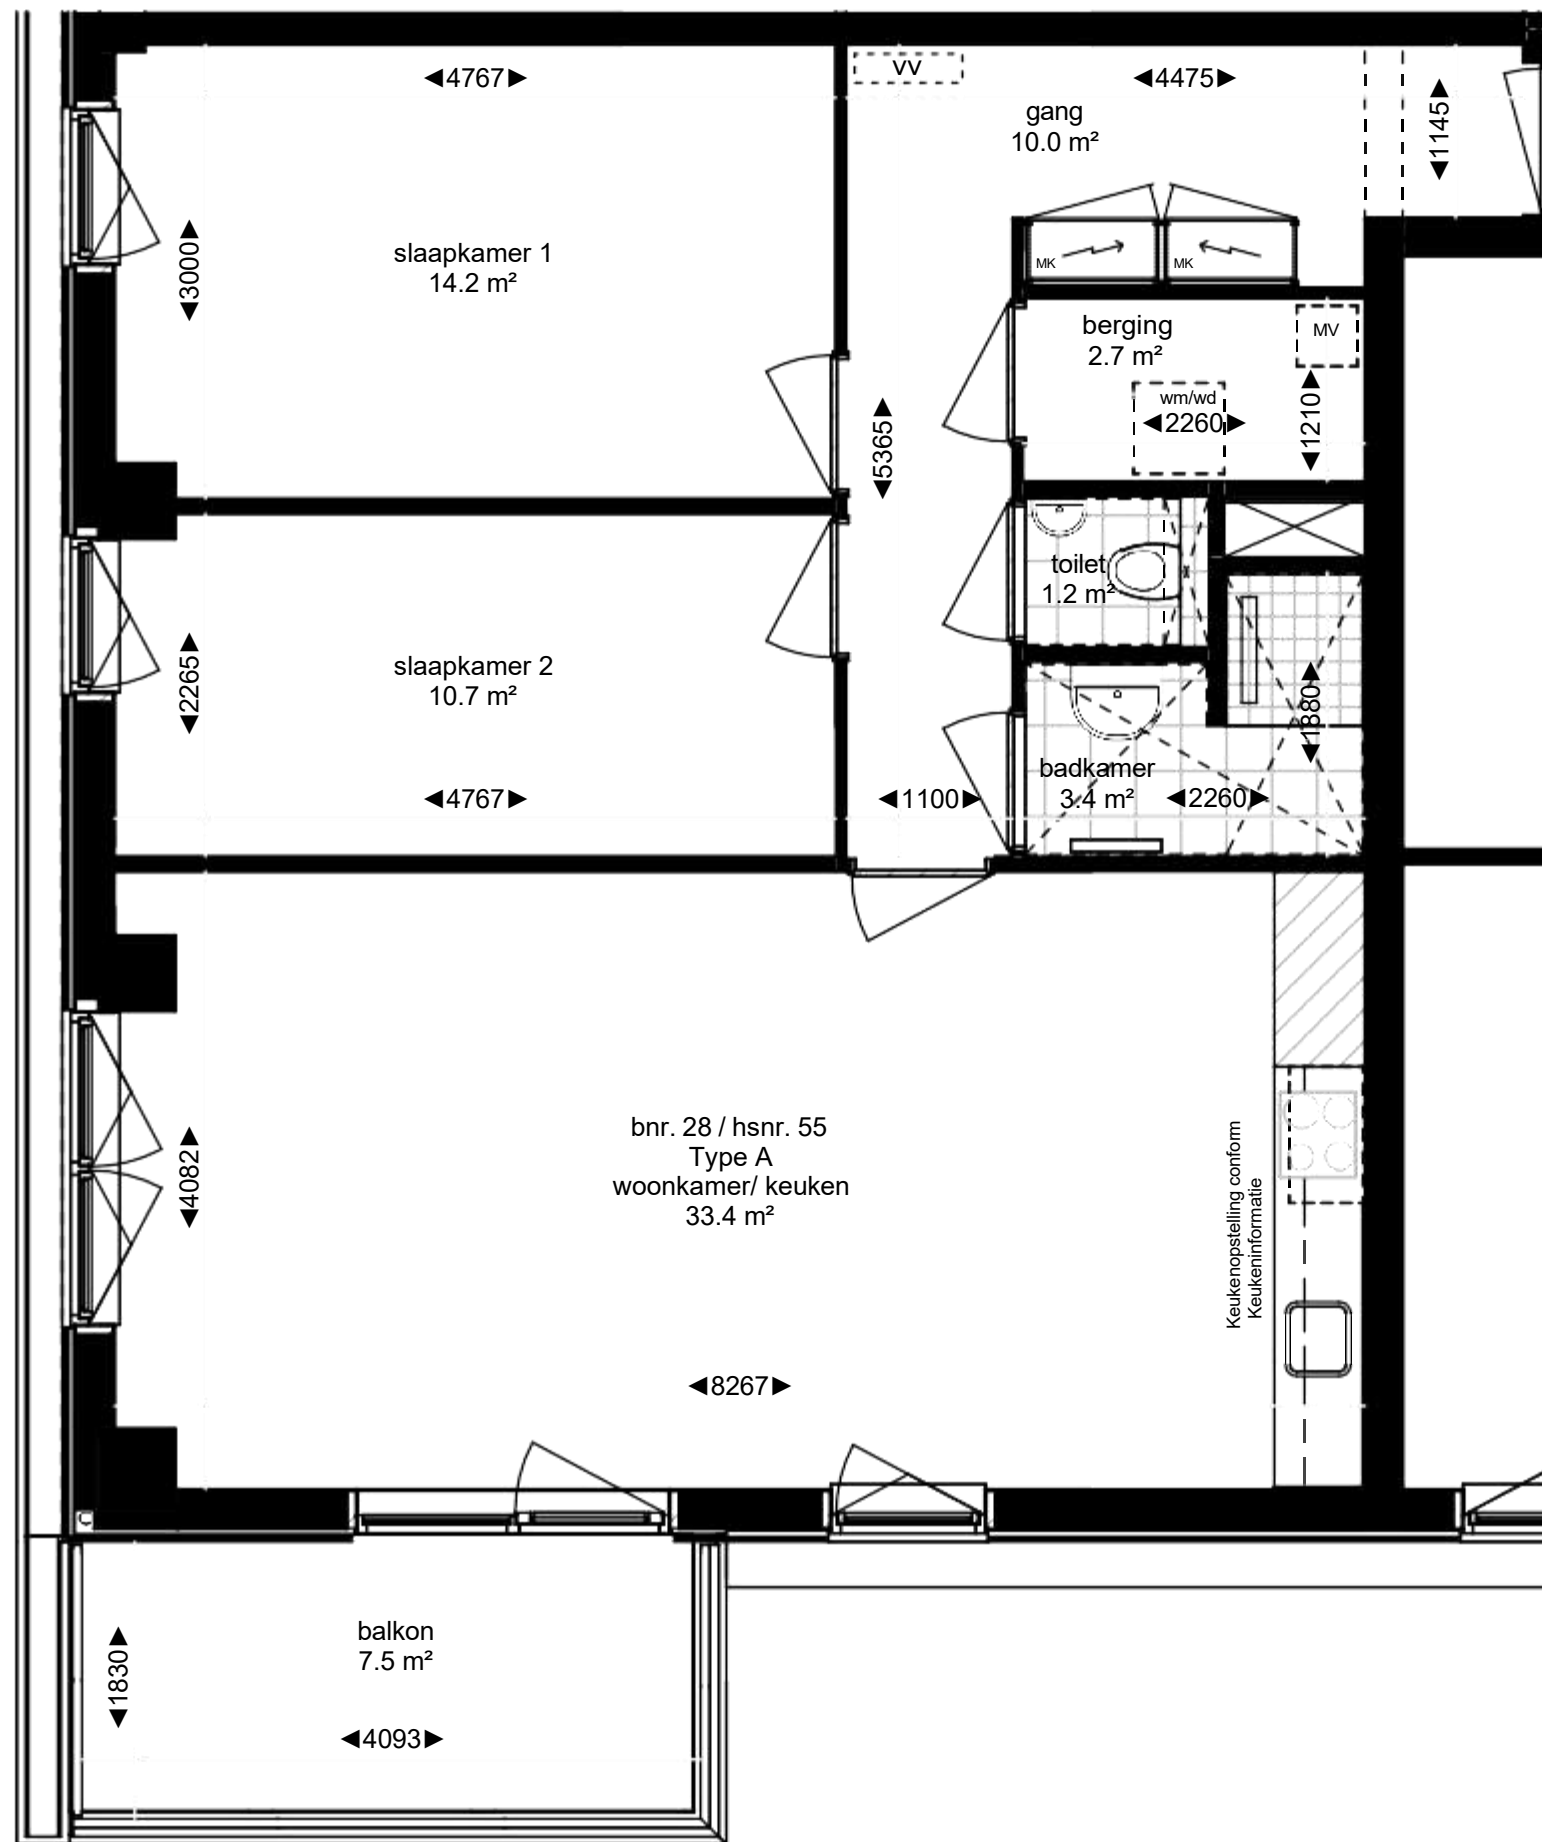

- = entree woontoren
- MK = warm/koude meterkast
- MV = mechanische ventilatie box
- wm/wd = opstelplaats wasmachine en -droger
- = verlaagd plafond in de ruimte (h = 2450)
- = verdeler vloerverwarming

Noord





Type A - Huisnummer 55



MARK Almere

— RUSTIG WONEN. SLIM GEKOZEN. —

*Deze plattegronden zijn met de grootst mogelijke zorg samengesteld.
Aan de inhoud kunnen echter geen rechten worden ontleend

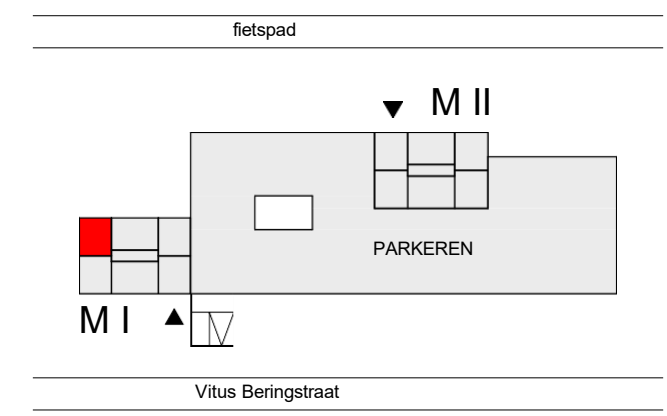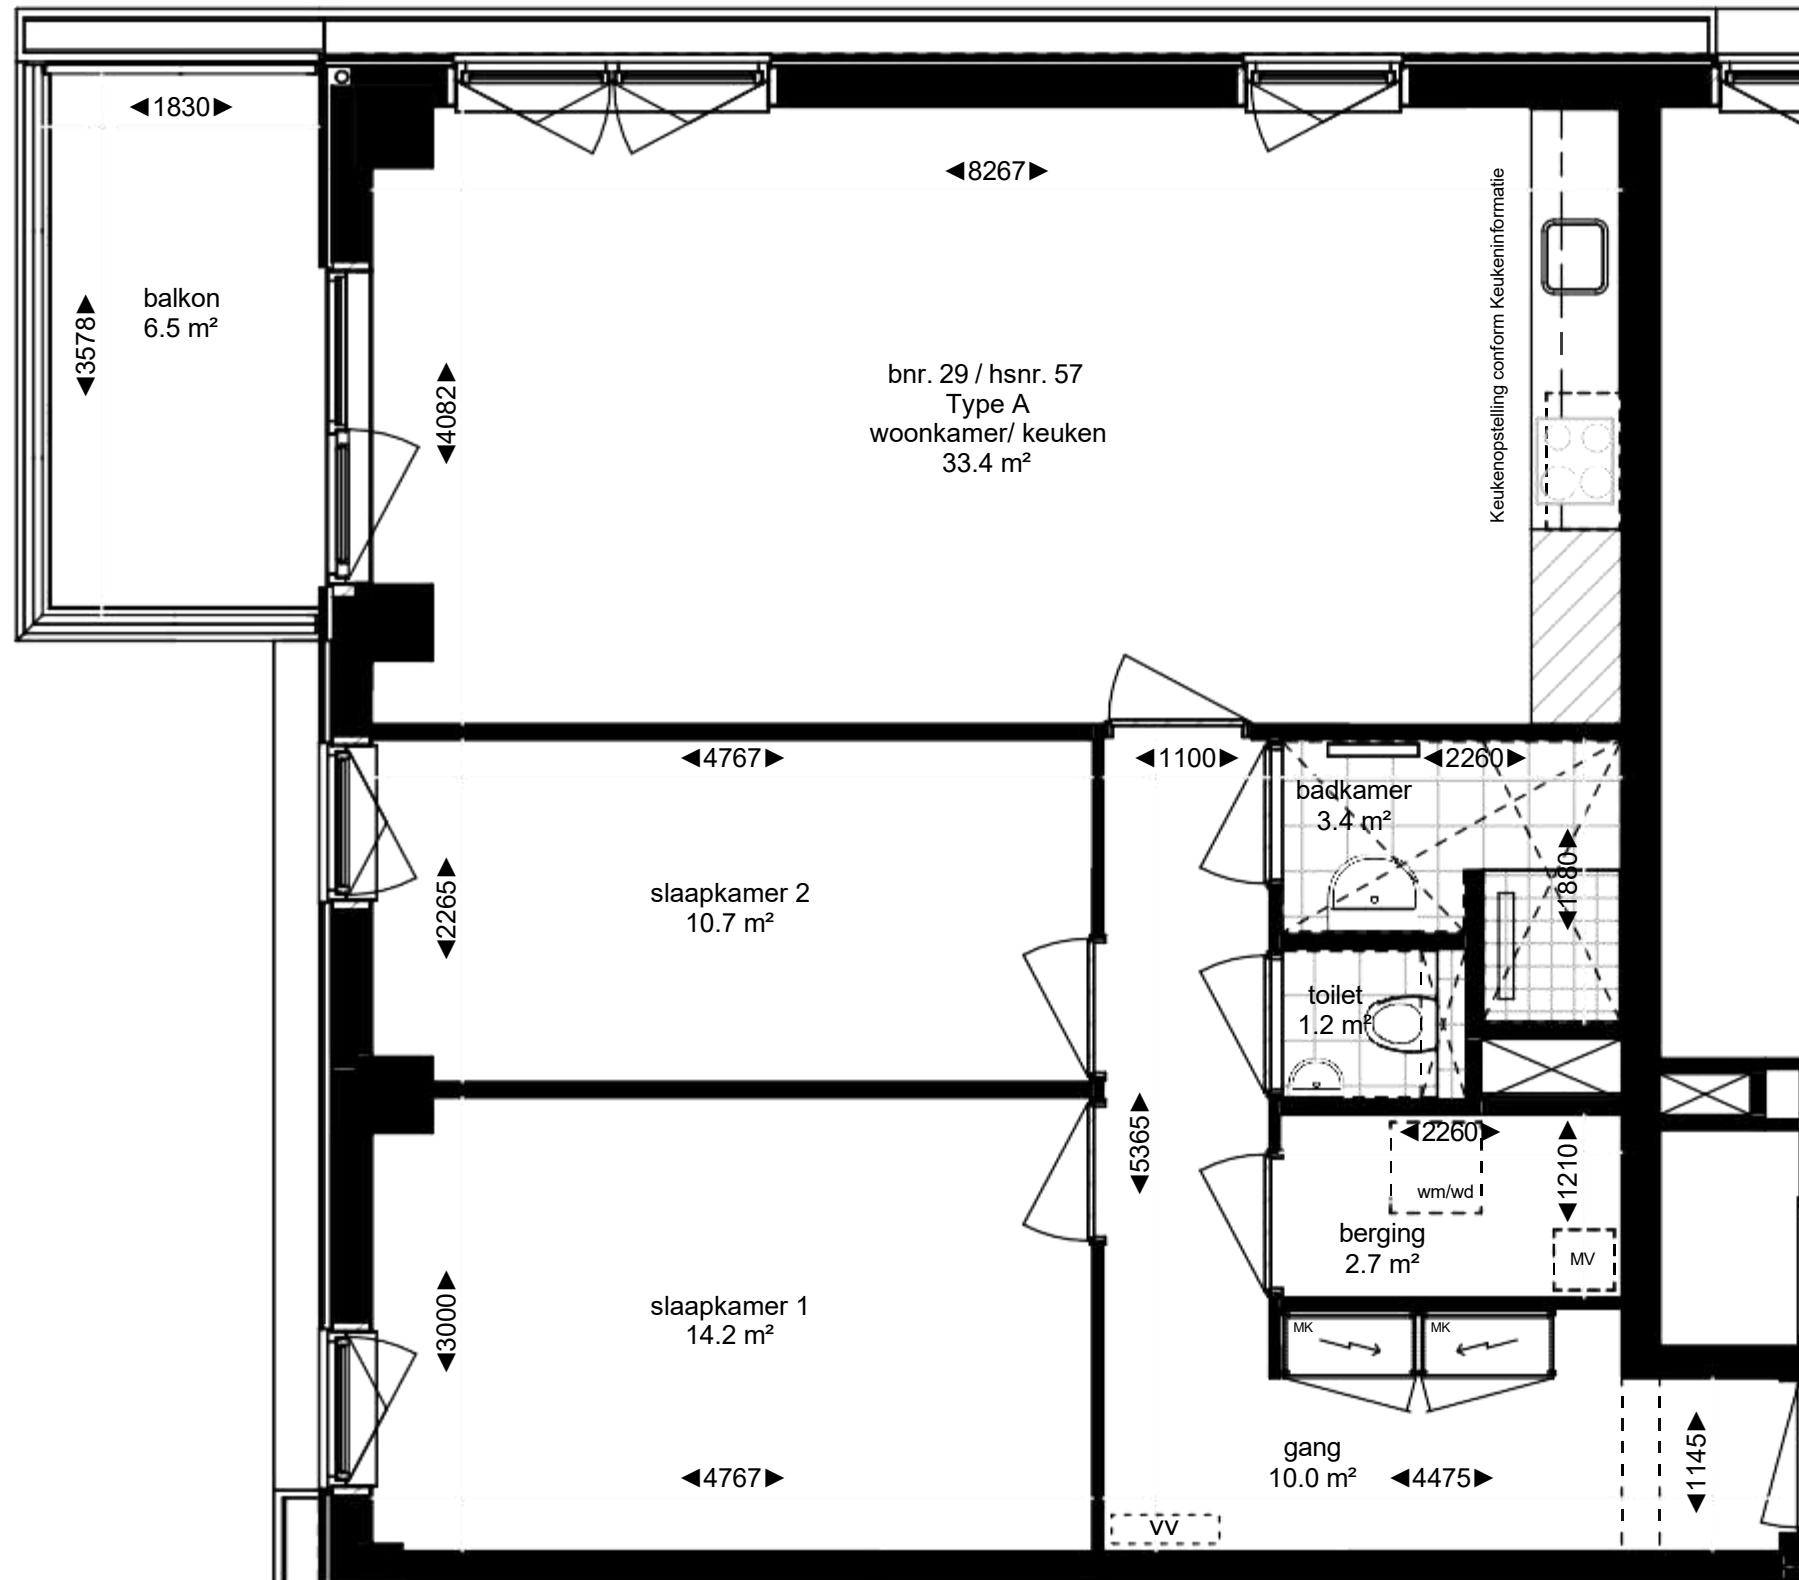



- ▶ = entree woontoren
- MK = warm/koude meterkast
- MV = mechanische ventilatie box
- wm/wd = opstelplaats wasmachine en -droger
- ⋯ = verlaagd plafond in de ruimte (h = 2450)
- ⋯vv⋯ = verdeler vloerverwarming



Type A - Huisnummer 57



*Deze plattegronden zijn met de grootst mogelijke zorg samengesteld. Aan de inhoud kunnen echter geen rechten worden ontleend

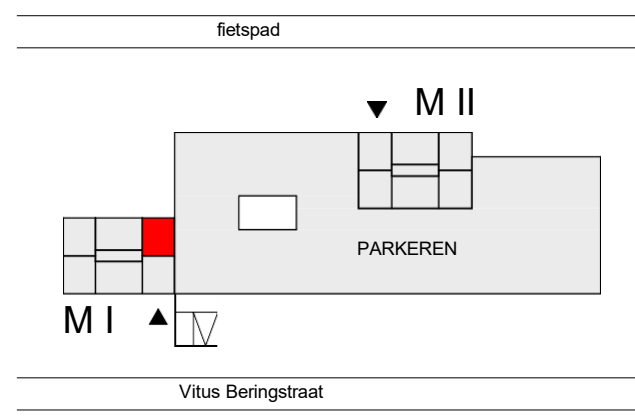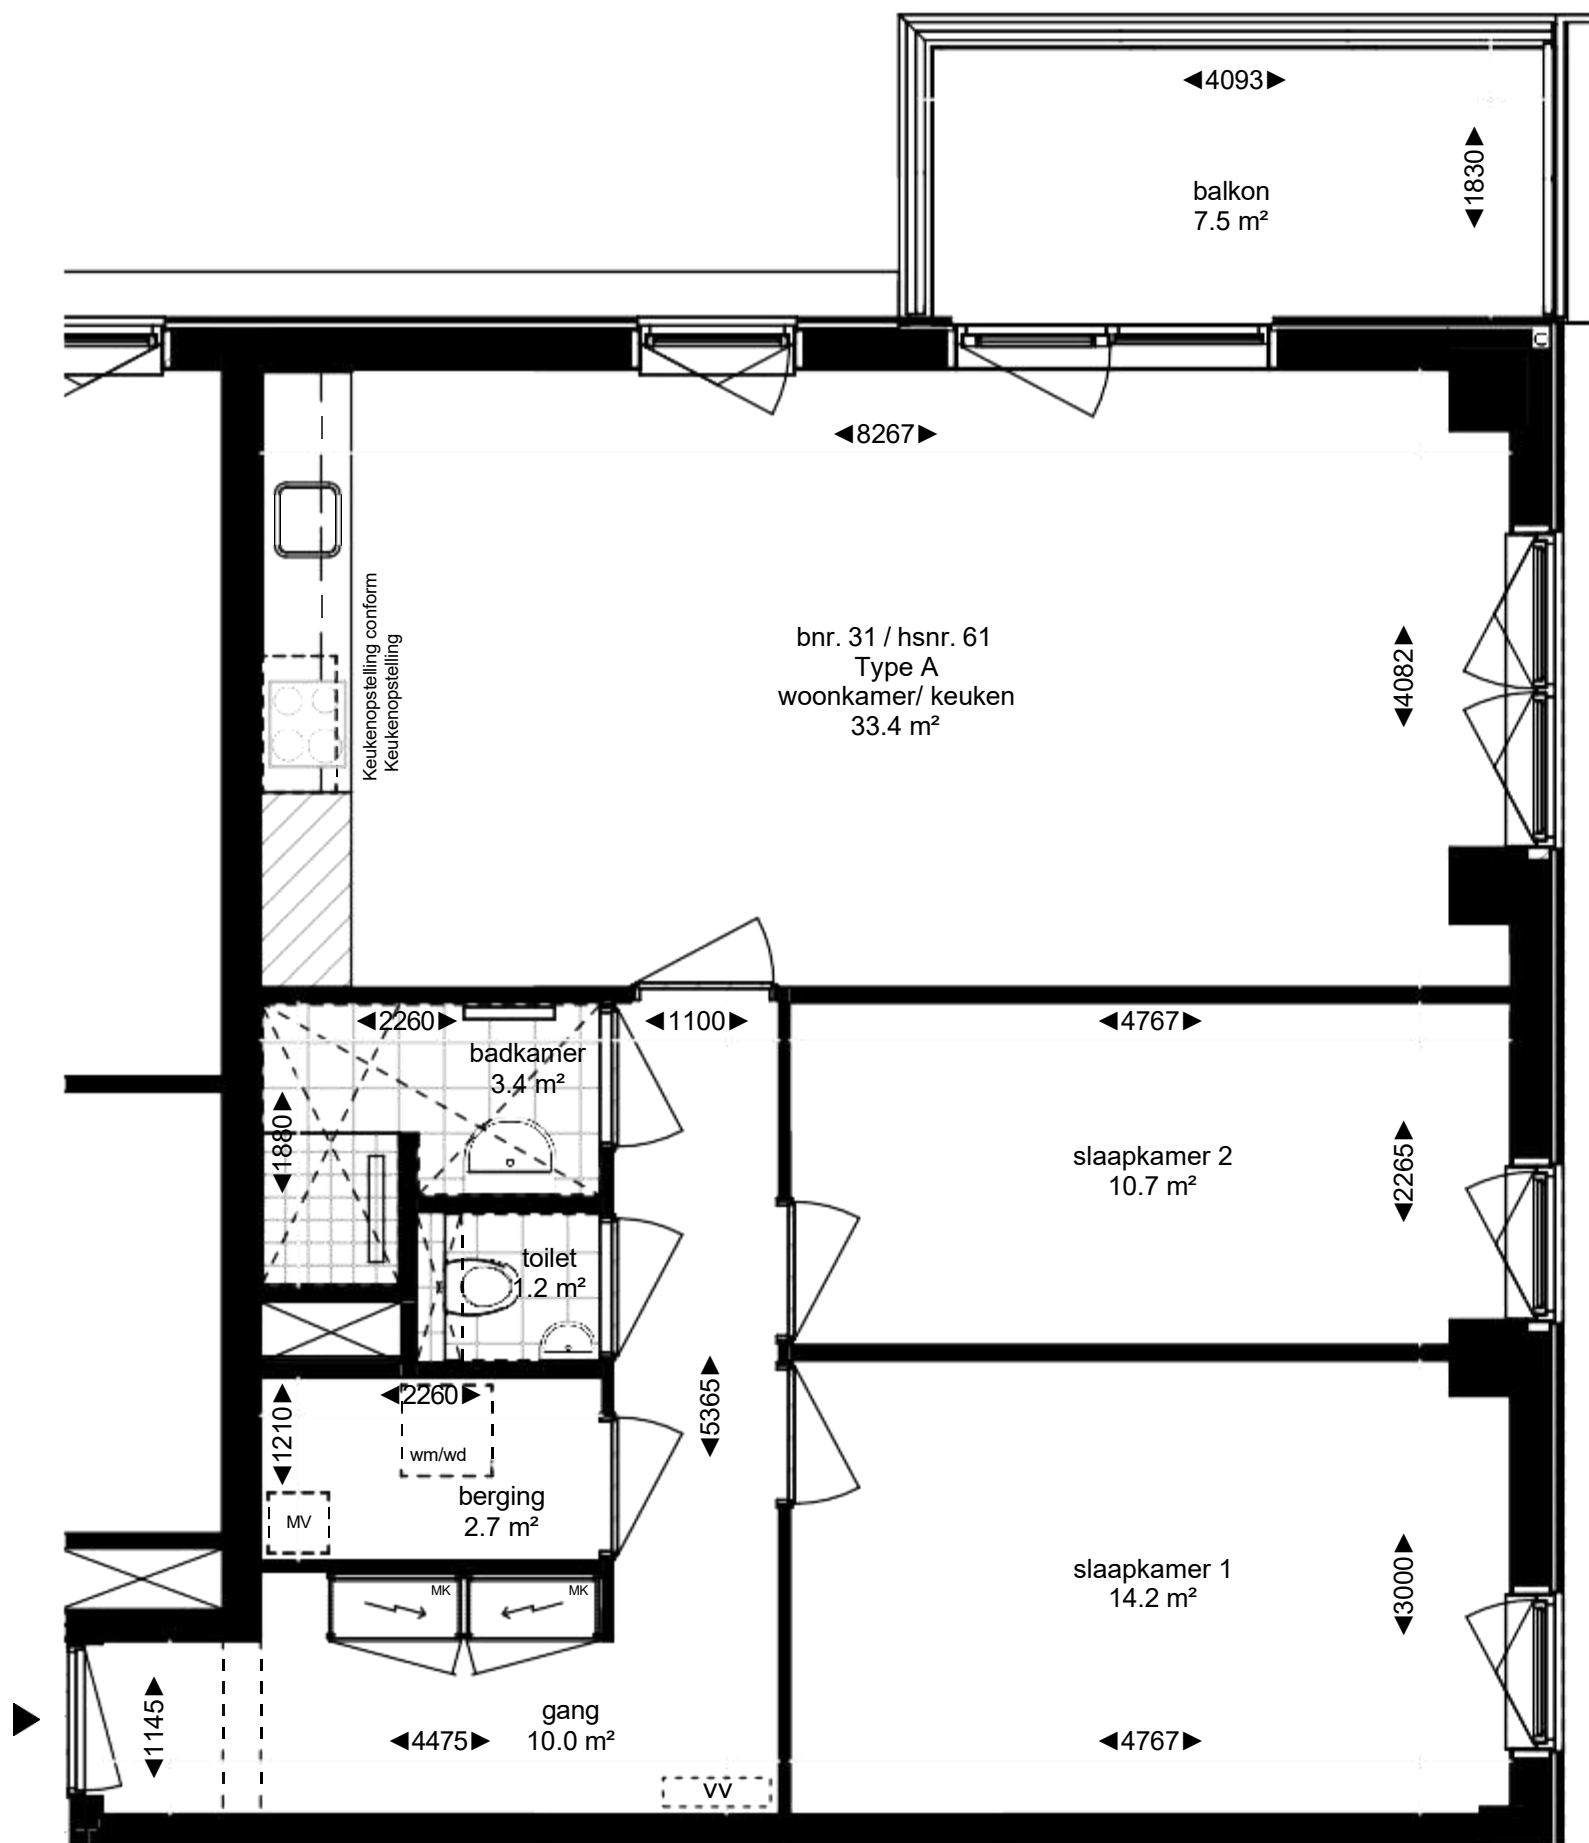



- ▶ = entree woontoren
- MK = warm/koude meterkast
- MV = mechanische ventilatie box
- wm/wd = opstelplaats wasmachine en -droger
- ⌘ = verlaagd plafond in de ruimte (h = 2450)
- ⌘vv⌘ = verdeler vloerverwarming



Type A - Huisnummer 61



*Deze plattegronden zijn met de grootst mogelijke zorg samengesteld.
Aan de inhoud kunnen echter geen rechten worden ontleend

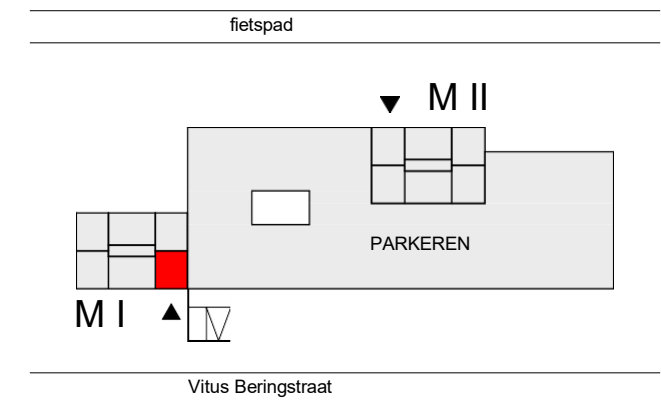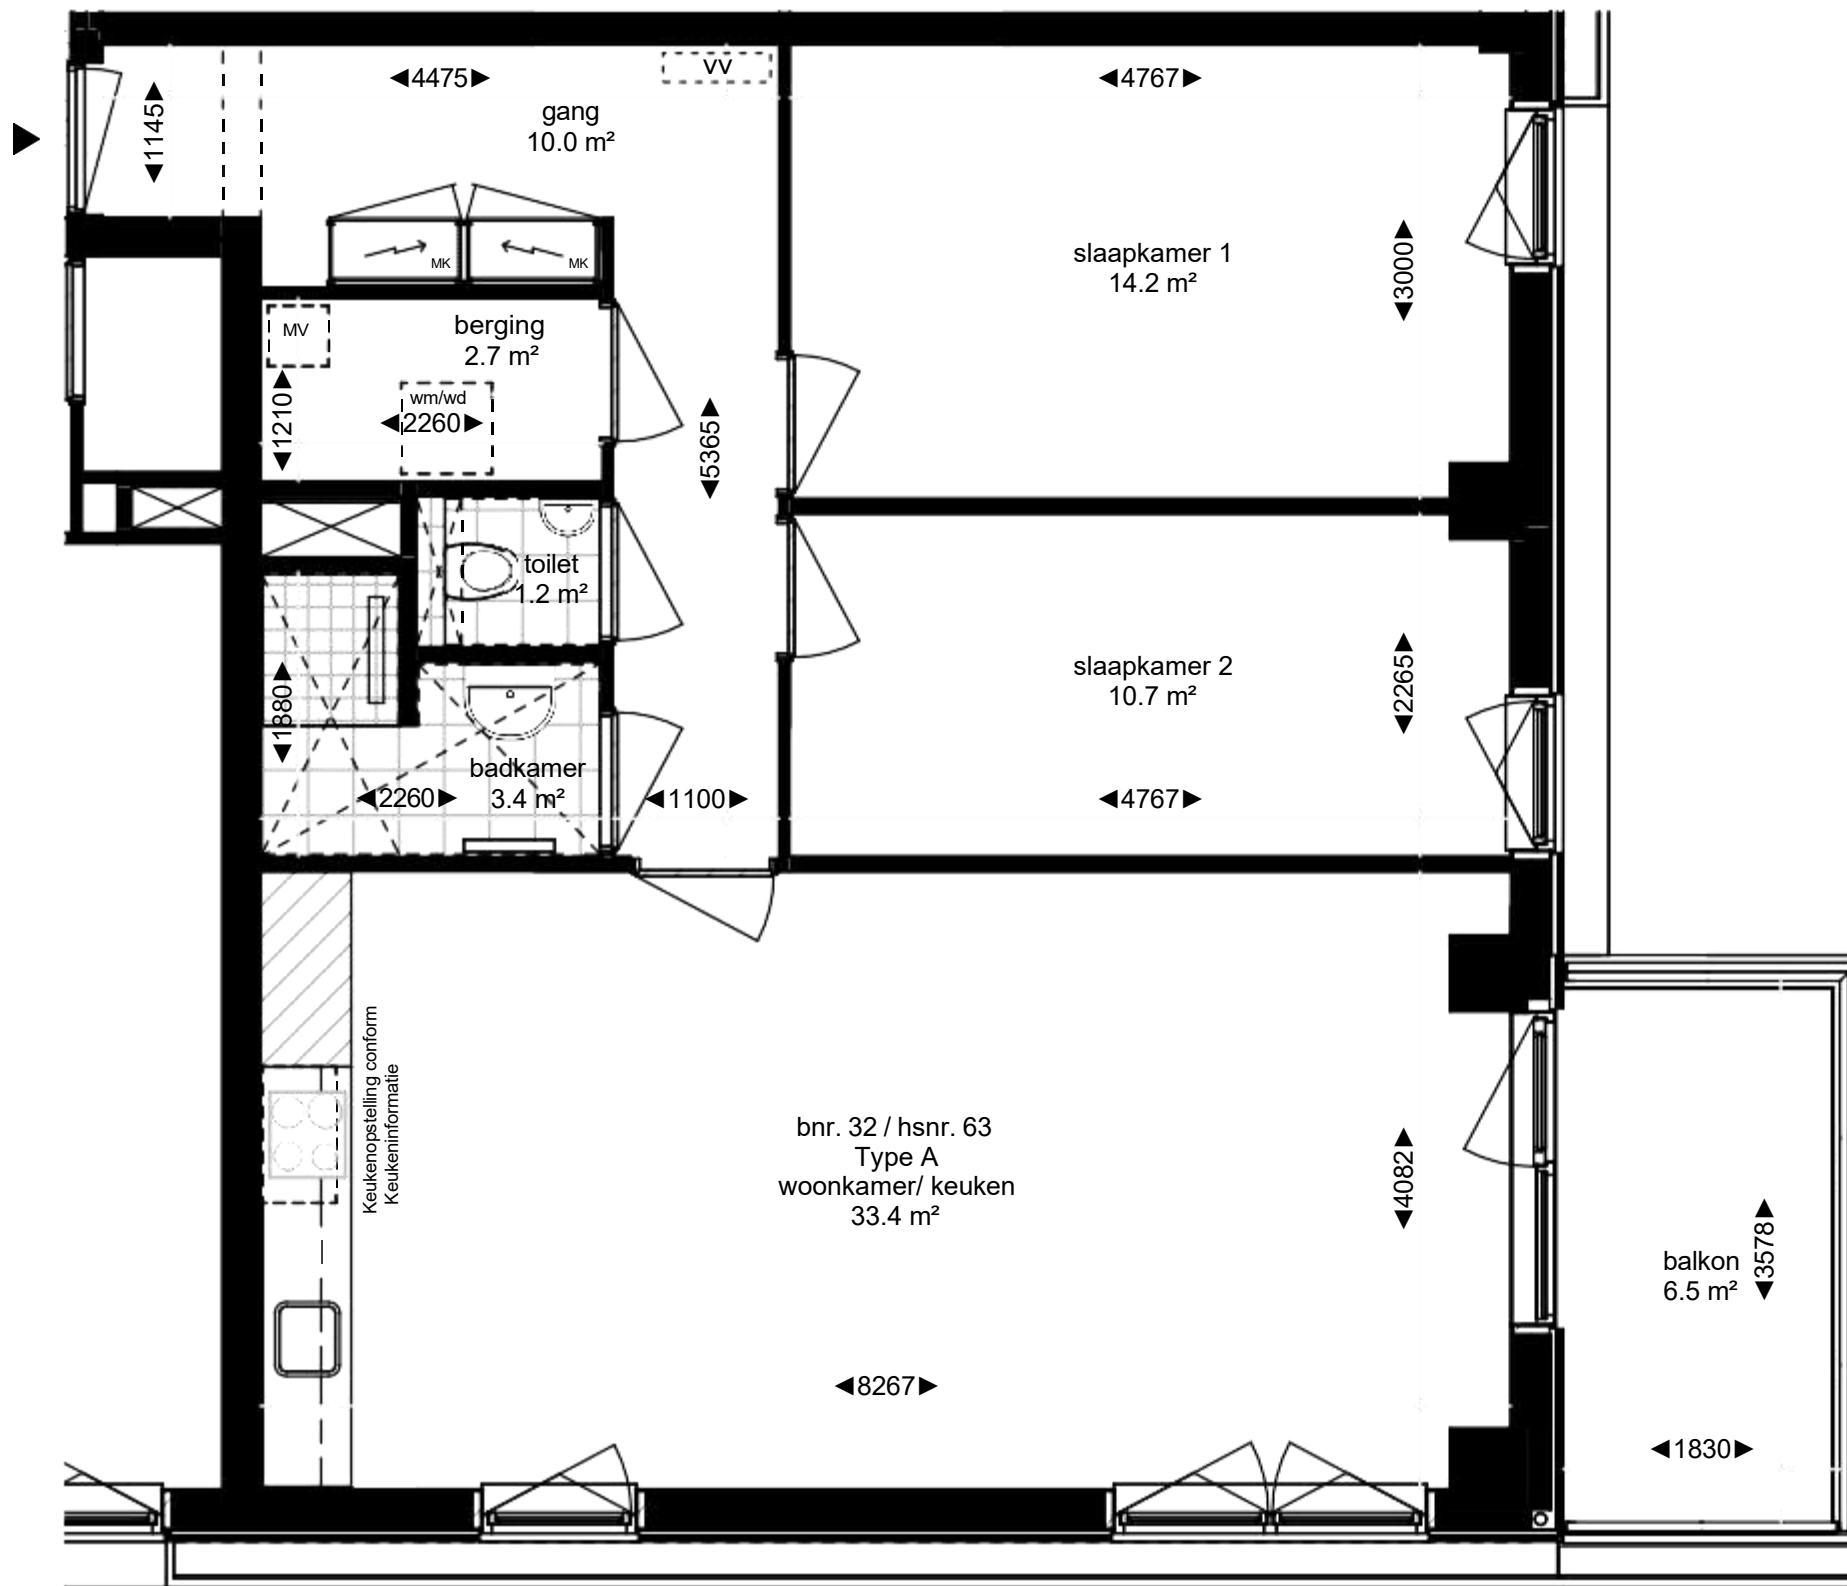

- ▶ = entree woontoren
- MK = warm/koude meterkast
- MV = mechanische ventilatie box
- wm/wd = opstelplaats wasmachine en -droger
- ⋮ = verlaagd plafond in de ruimte (h = 2450)
- ⋮vv⋮ = verdeler vloerverwarming

Noord





Type A - Huisnummer 63



MARK Almere

— RUSTIG WONEN. SLIM GEKOZEN. —

*Deze plattegronden zijn met de grootst mogelijke zorg samengesteld.
Aan de inhoud kunnen echter geen rechten worden ontleend

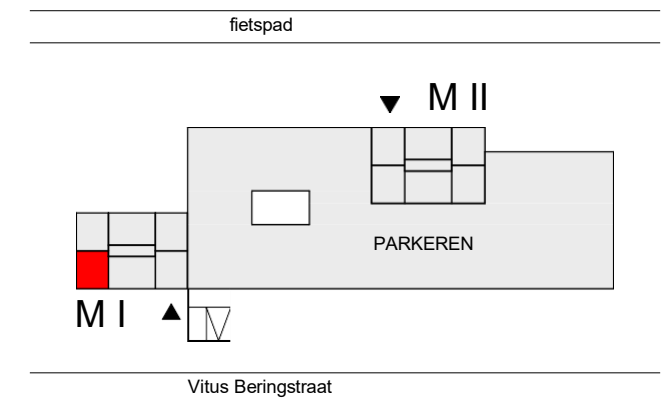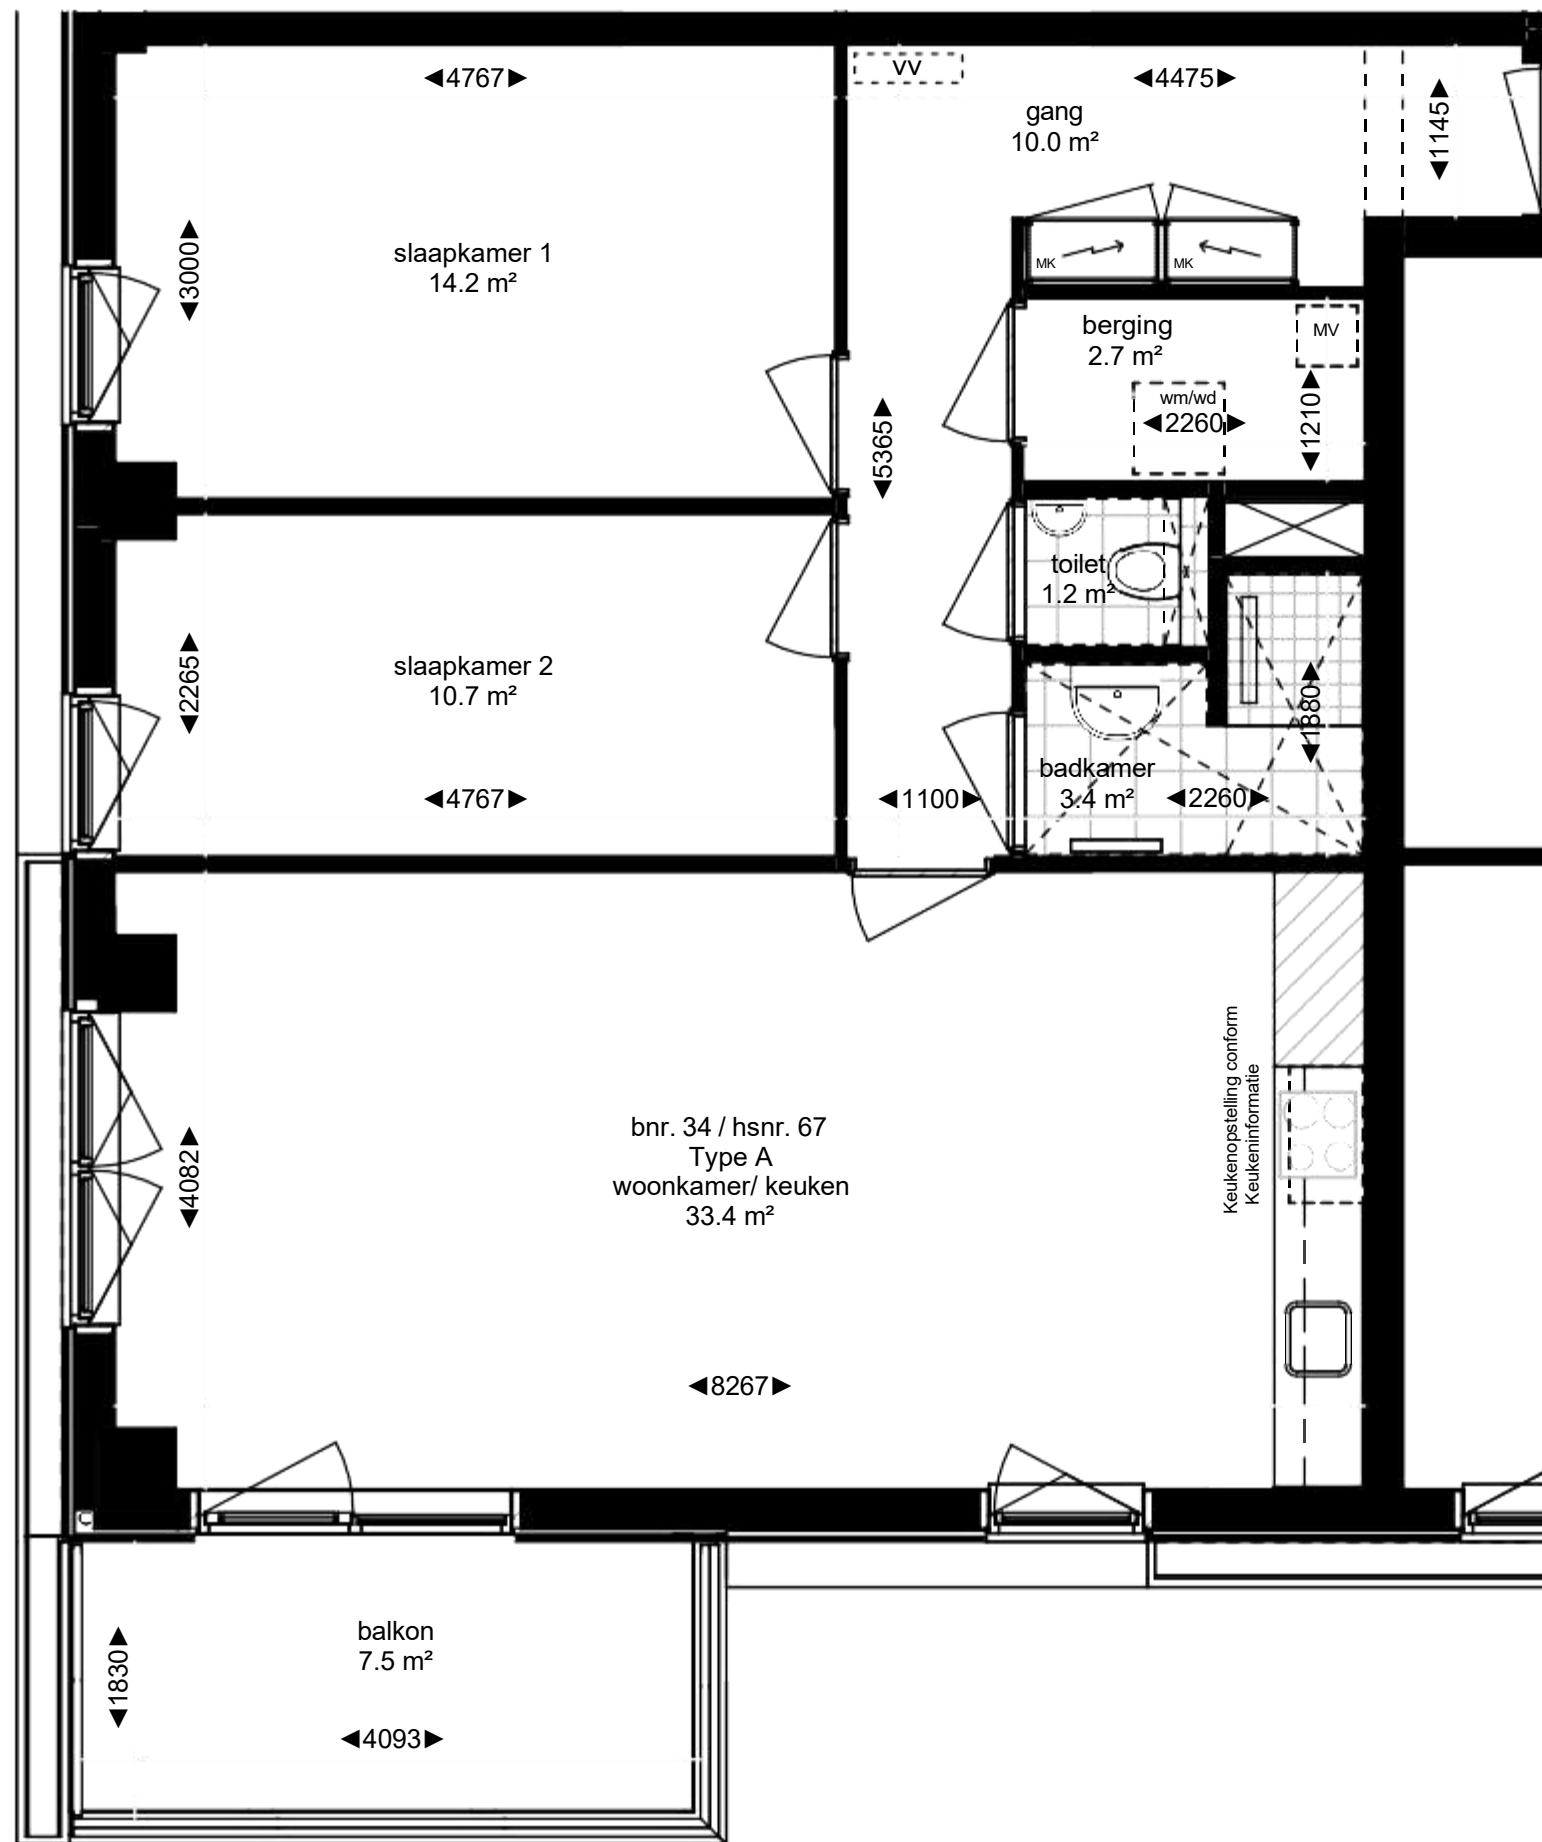

- = entree woontoren
- MK = warm/koude meterkast
- MV = mechanische ventilatie box
- wm/wd = opstelplaats wasmachine en -droger
- = verlaagd plafond in de ruimte (h = 2450)
- = verdeler vloerverwarming

Noord





Type A - Huisnummer 67



MARK Almere

— RUSTIG WONEN. SLIM GEKOZEN. —

*Deze plattegronden zijn met de grootst mogelijke zorg samengesteld.
Aan de inhoud kunnen echter geen rechten worden ontleend

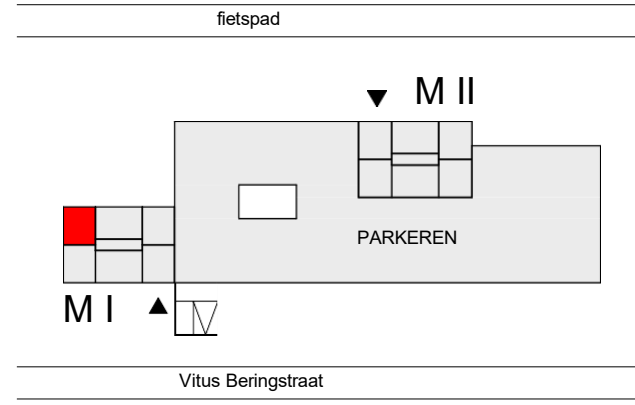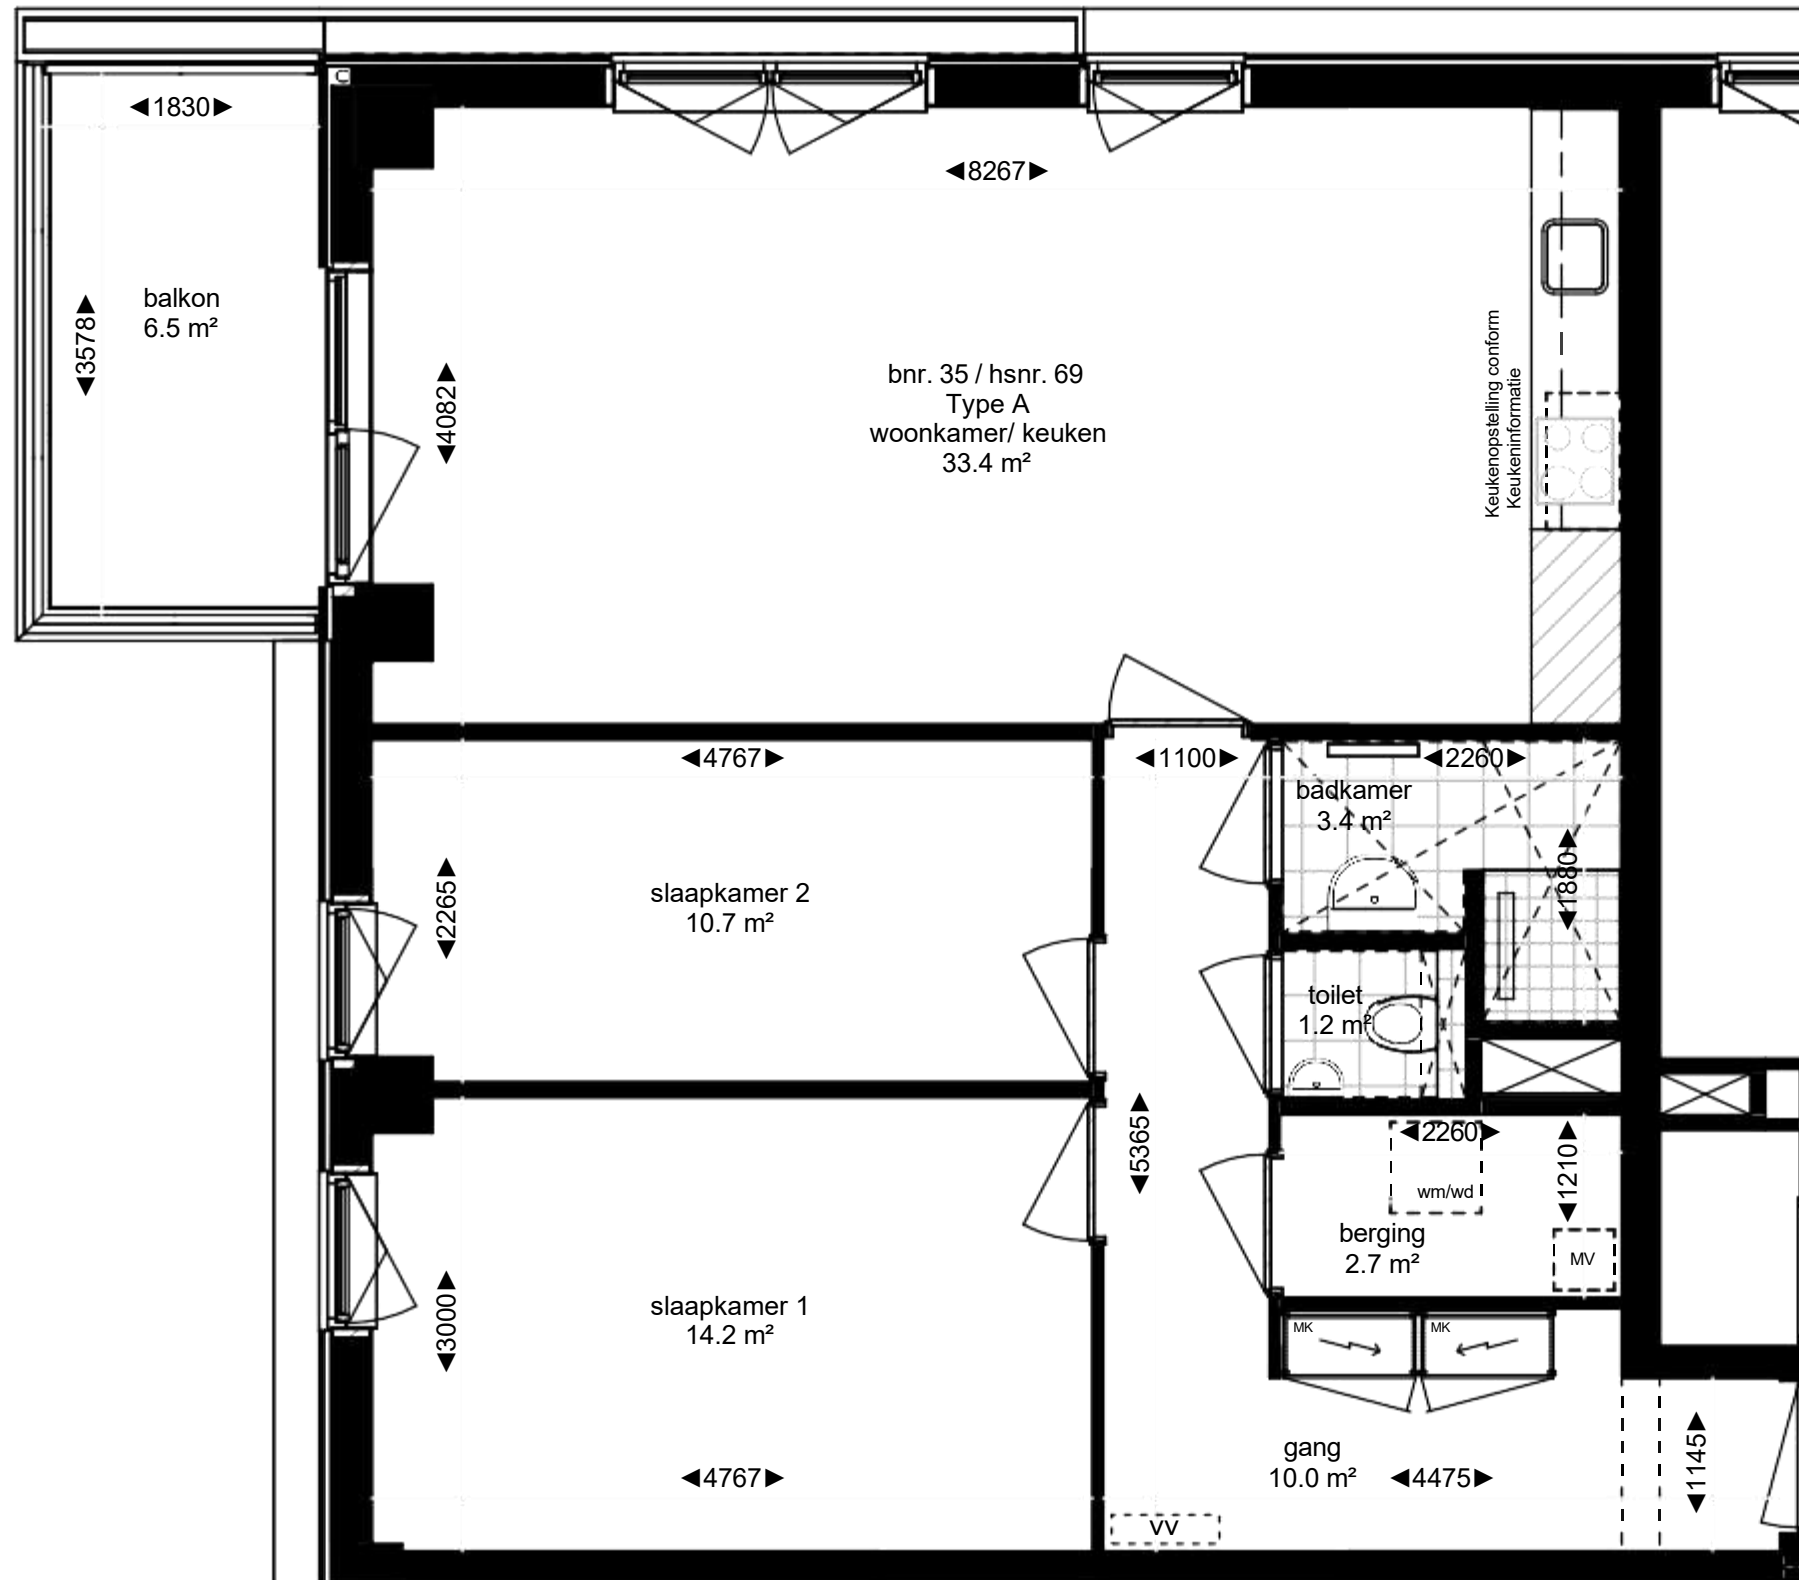



- ▶ = entree woontoren
- MK = warm/koude meterkast
- MV = mechanische ventilatie box
- wm/wd = opstelplaats wasmachine en -droger
- ⋯ = verlaagd plafond in de ruimte (h = 2450)
- ⋯vv⋯ = verdeler vloerverwarming



Type A - Huisnummer 69



*Deze plattegronden zijn met de grootst mogelijke zorg samengesteld. Aan de inhoud kunnen echter geen rechten worden ontleend

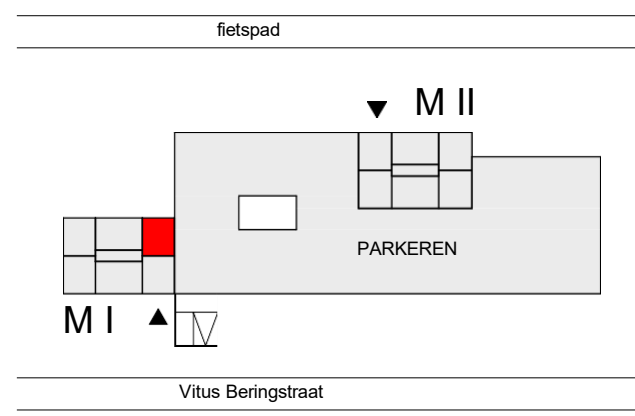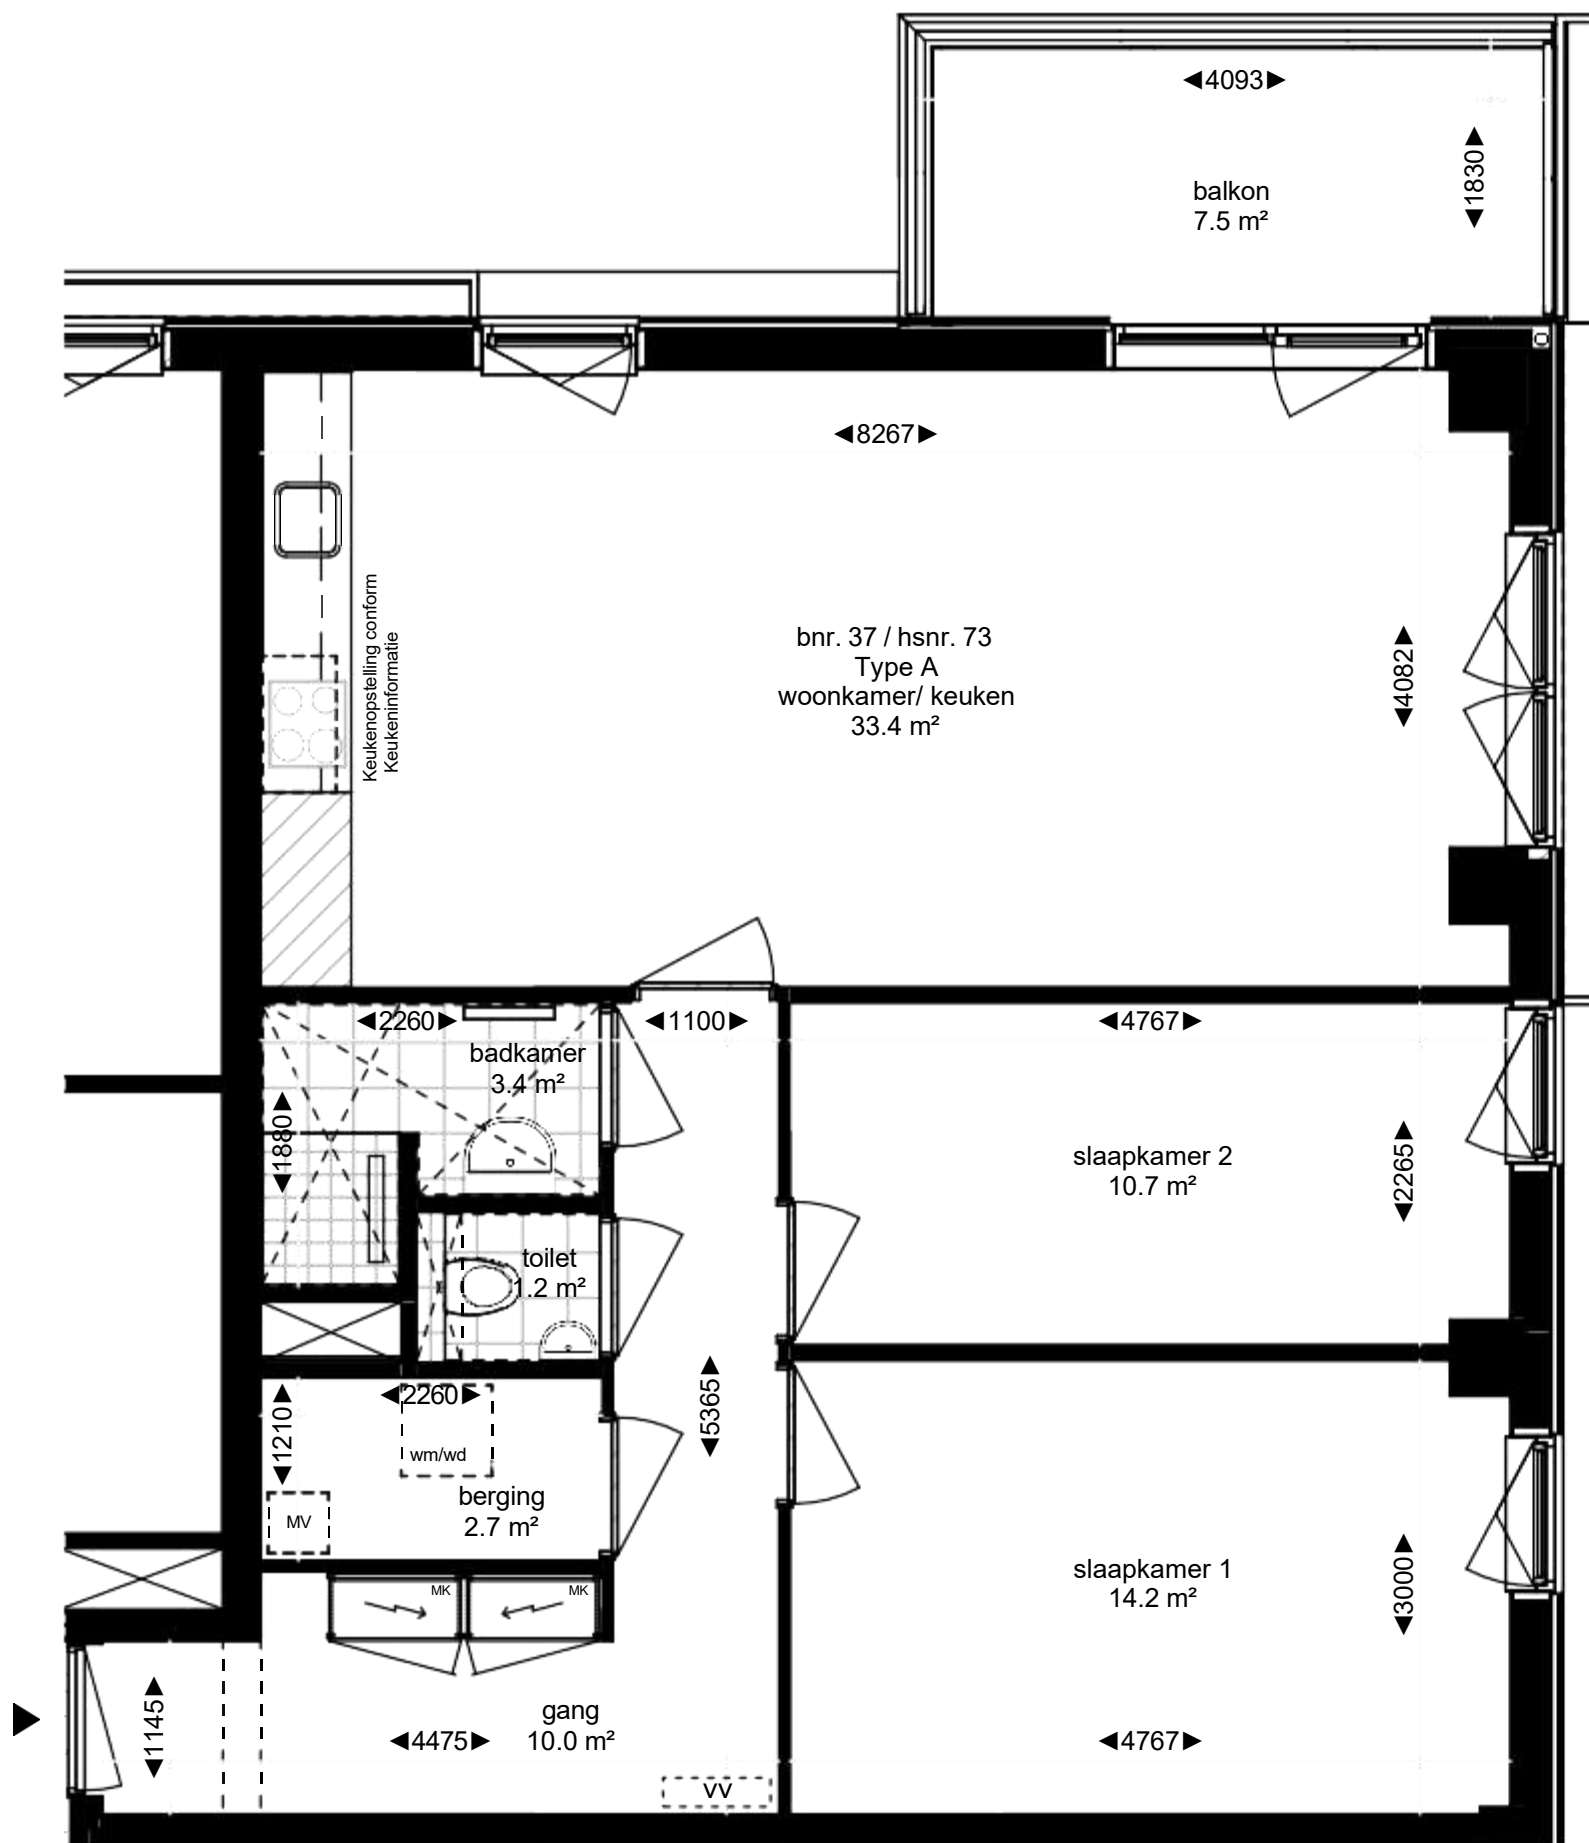



- ▶ = entree woontoren
- MK = warm/koude meterkast
- MV = mechanische ventilatie box
- wm/wd = opstelplaats wasmachine en -droger
- ⌘ = verlaagd plafond in de ruimte (h = 2450)
- ⌘vv⌘ = verdeler vloerverwarming



Type A - Huisnummer 73



*Deze plattegronden zijn met de grootst mogelijke zorg samengesteld. Aan de inhoud kunnen echter geen rechten worden ontleend

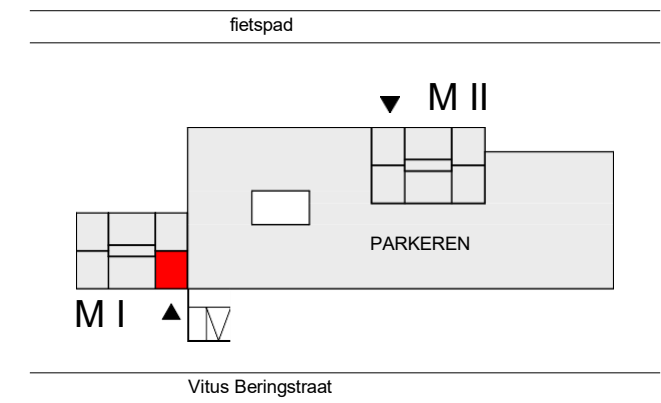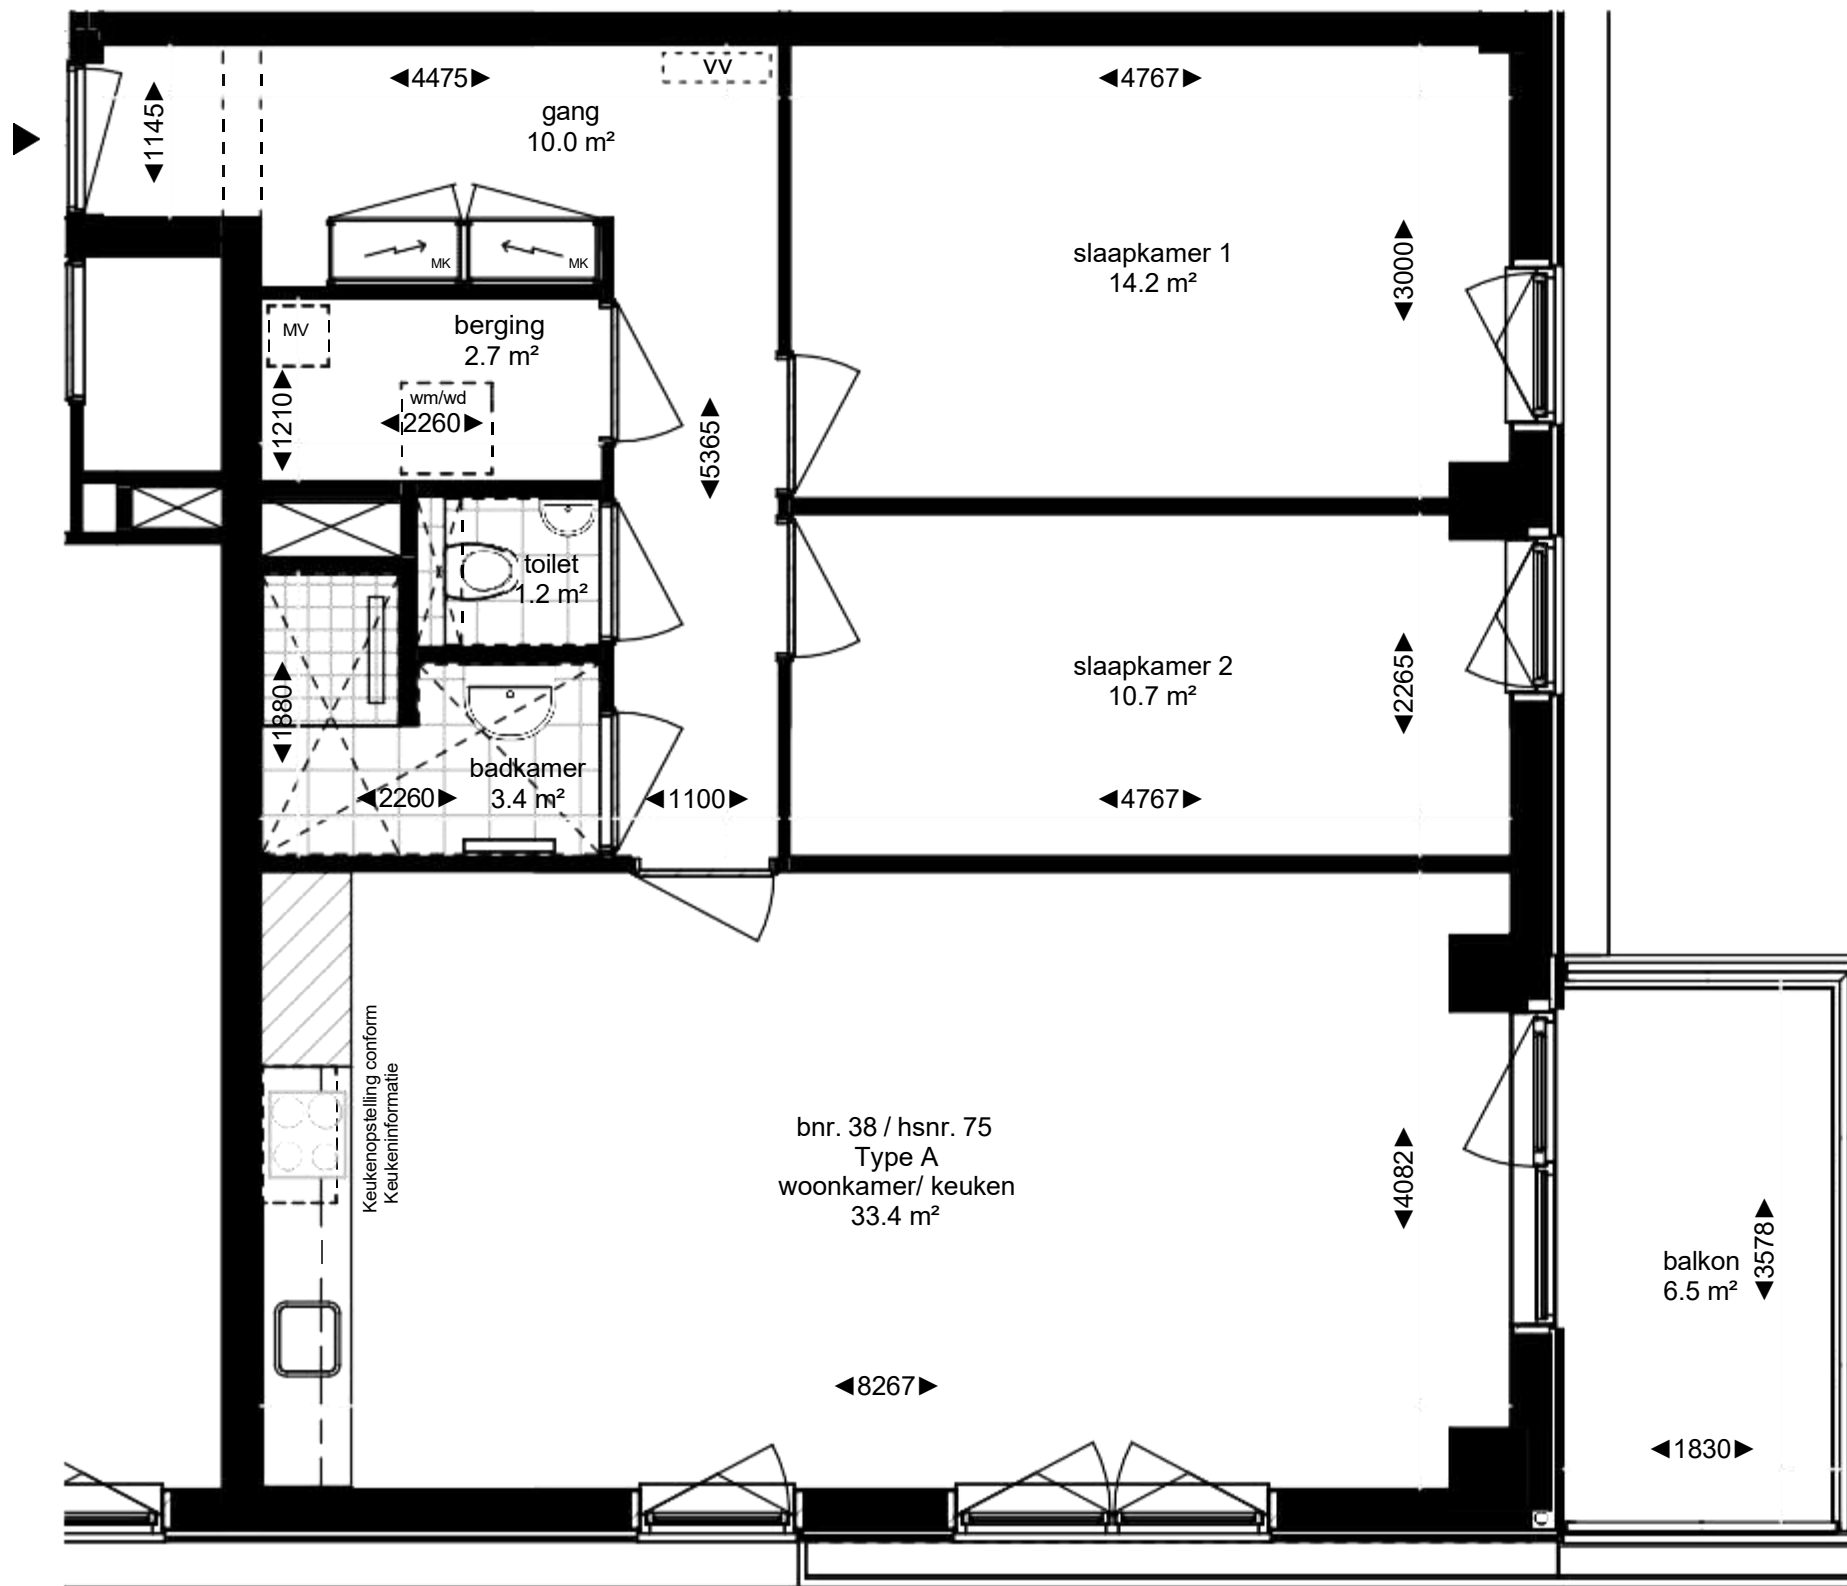

- ▶ = entree woontoren
- MK = warm/koude meterkast
- MV = mechanische ventilatie box
- wm/wd = opstelplaats wasmachine en -droger
- ⌘ = verlaagd plafond in de ruimte (h = 2450)
- ⌘ vv ⌘ = verdeler vloerverwarming

Noord





Type A - Huisnummer 75

*Deze plattegronden zijn met de grootst mogelijke zorg samengesteld. Aan de inhoud kunnen echter geen rechten worden ontleend



MARK Almere

— RUSTIG WONEN. SLIM GEKOZEN. —

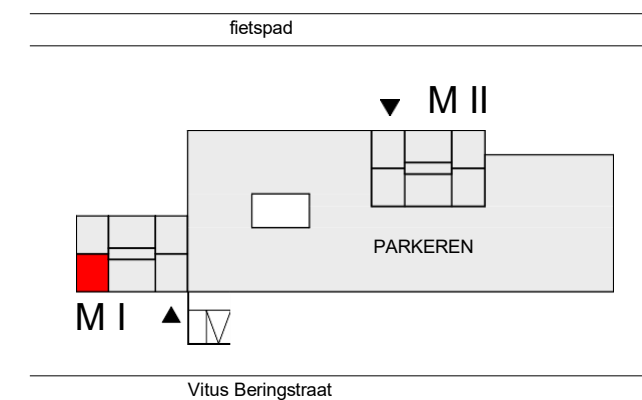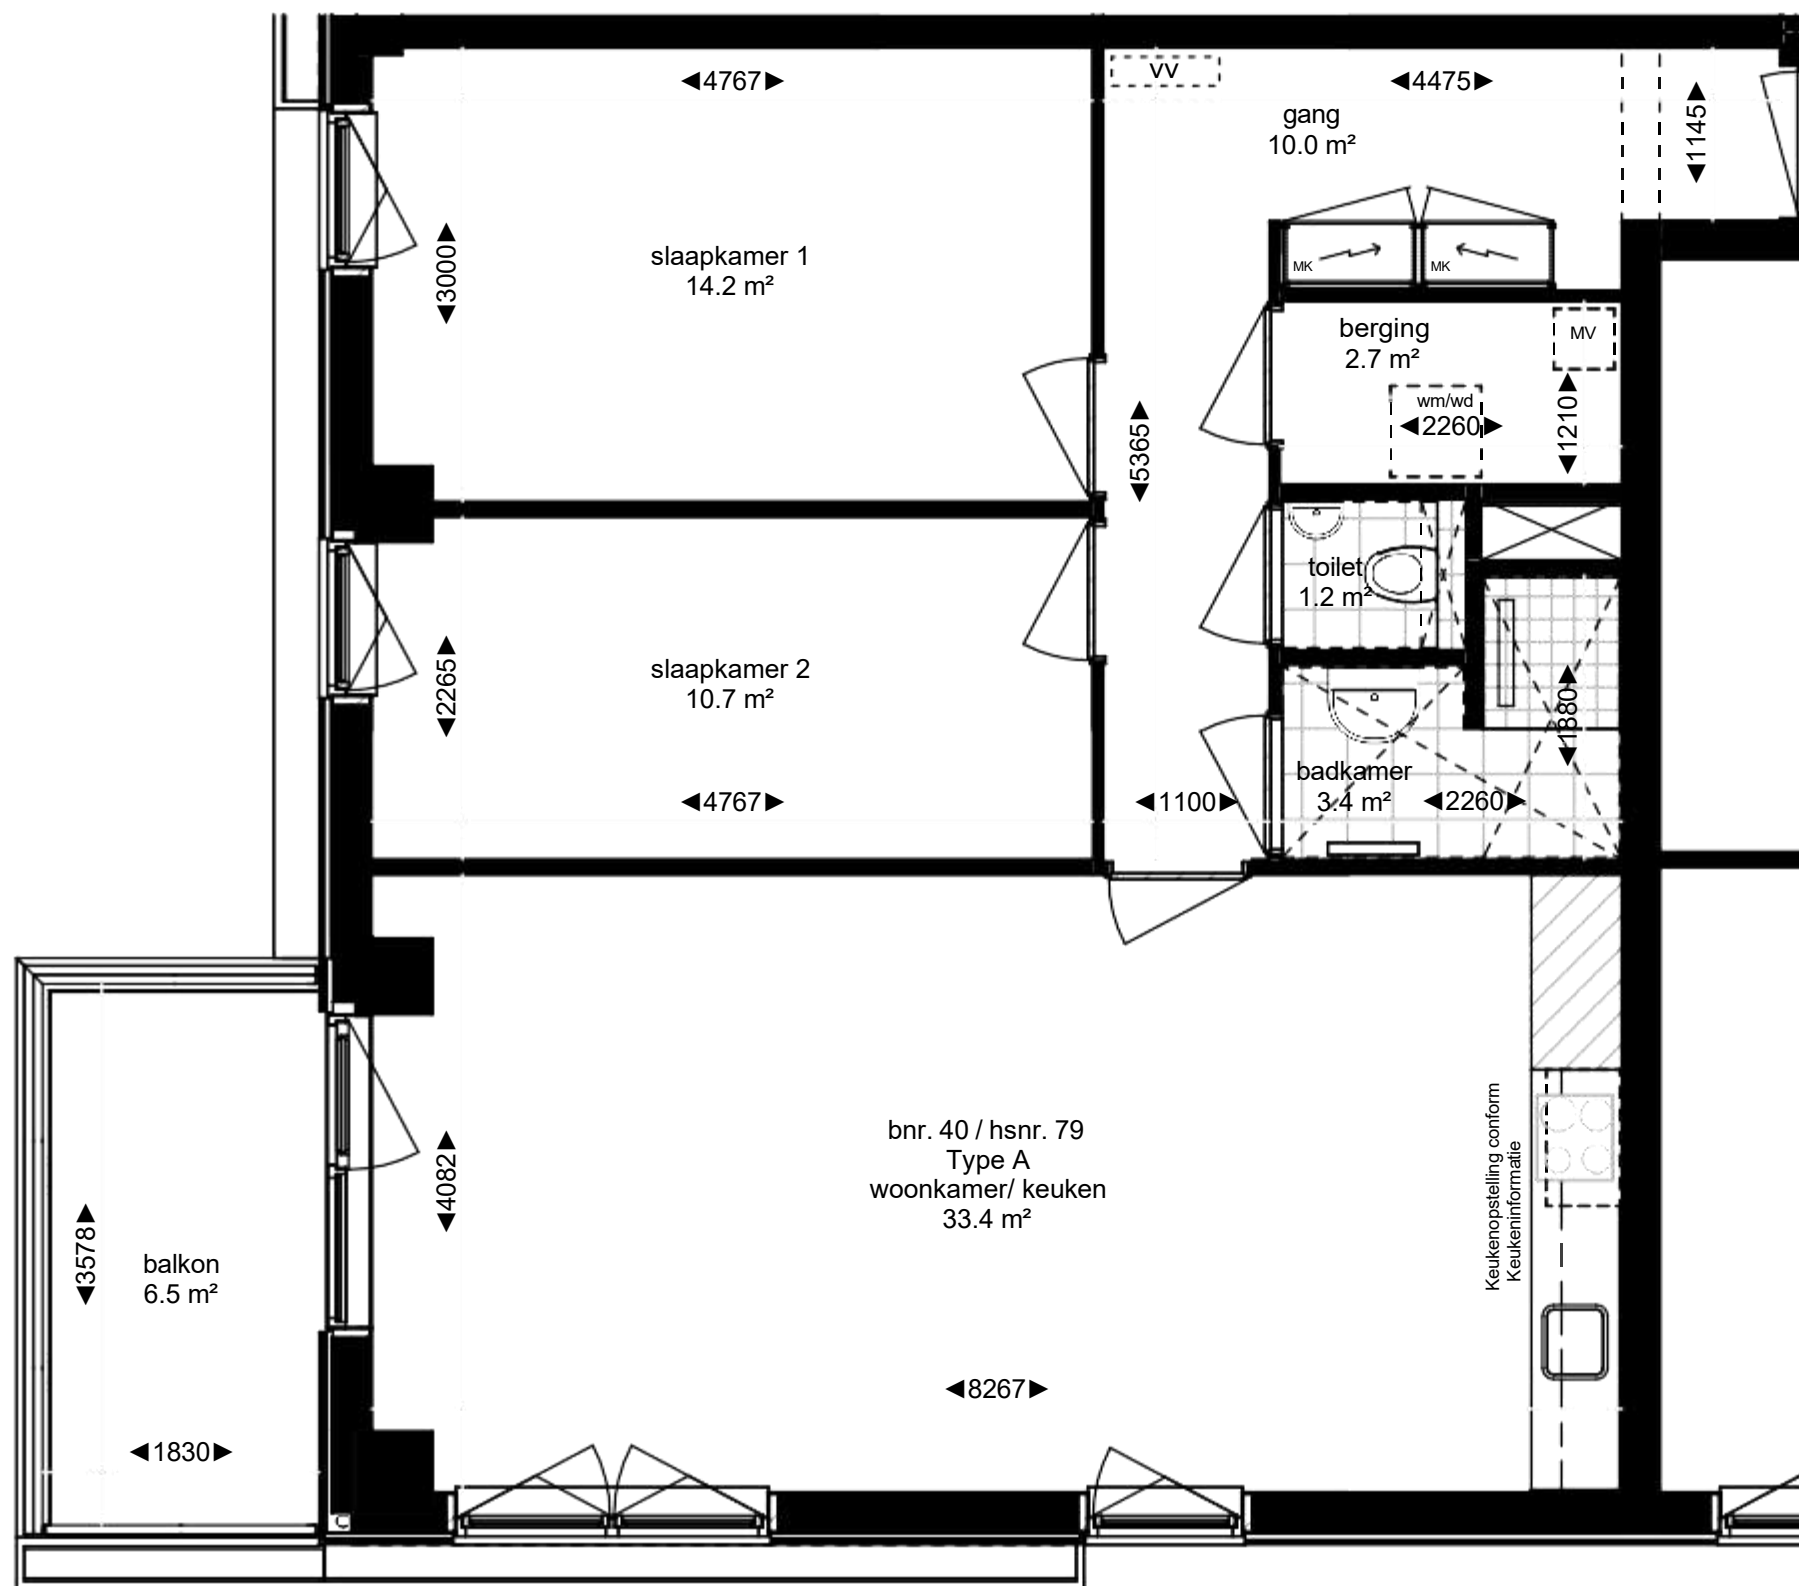



- ▶ = entree woontoren
- MK = warm/koude meterkast
- MV = mechanische ventilatie box
- wm/wd = opstelplaats wasmachine en -droger
- v = verlaagd plafond in de ruimte (h = 2450)
- v = verdeler vloerverwarming

Noord



Type A - Huisnummer 79

*Deze plattegronden zijn met de grootst mogelijke zorg samengesteld. Aan de inhoud kunnen echter geen rechten worden ontleend

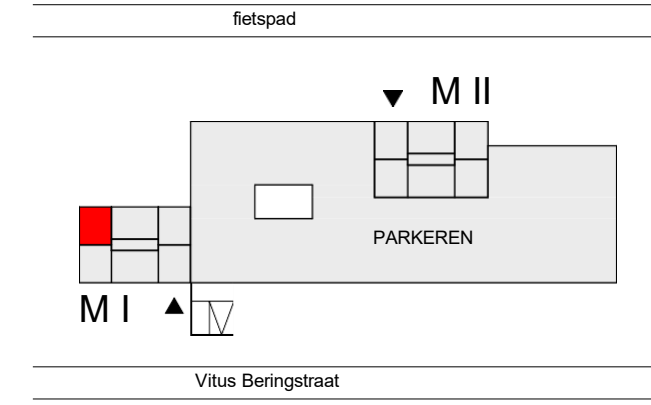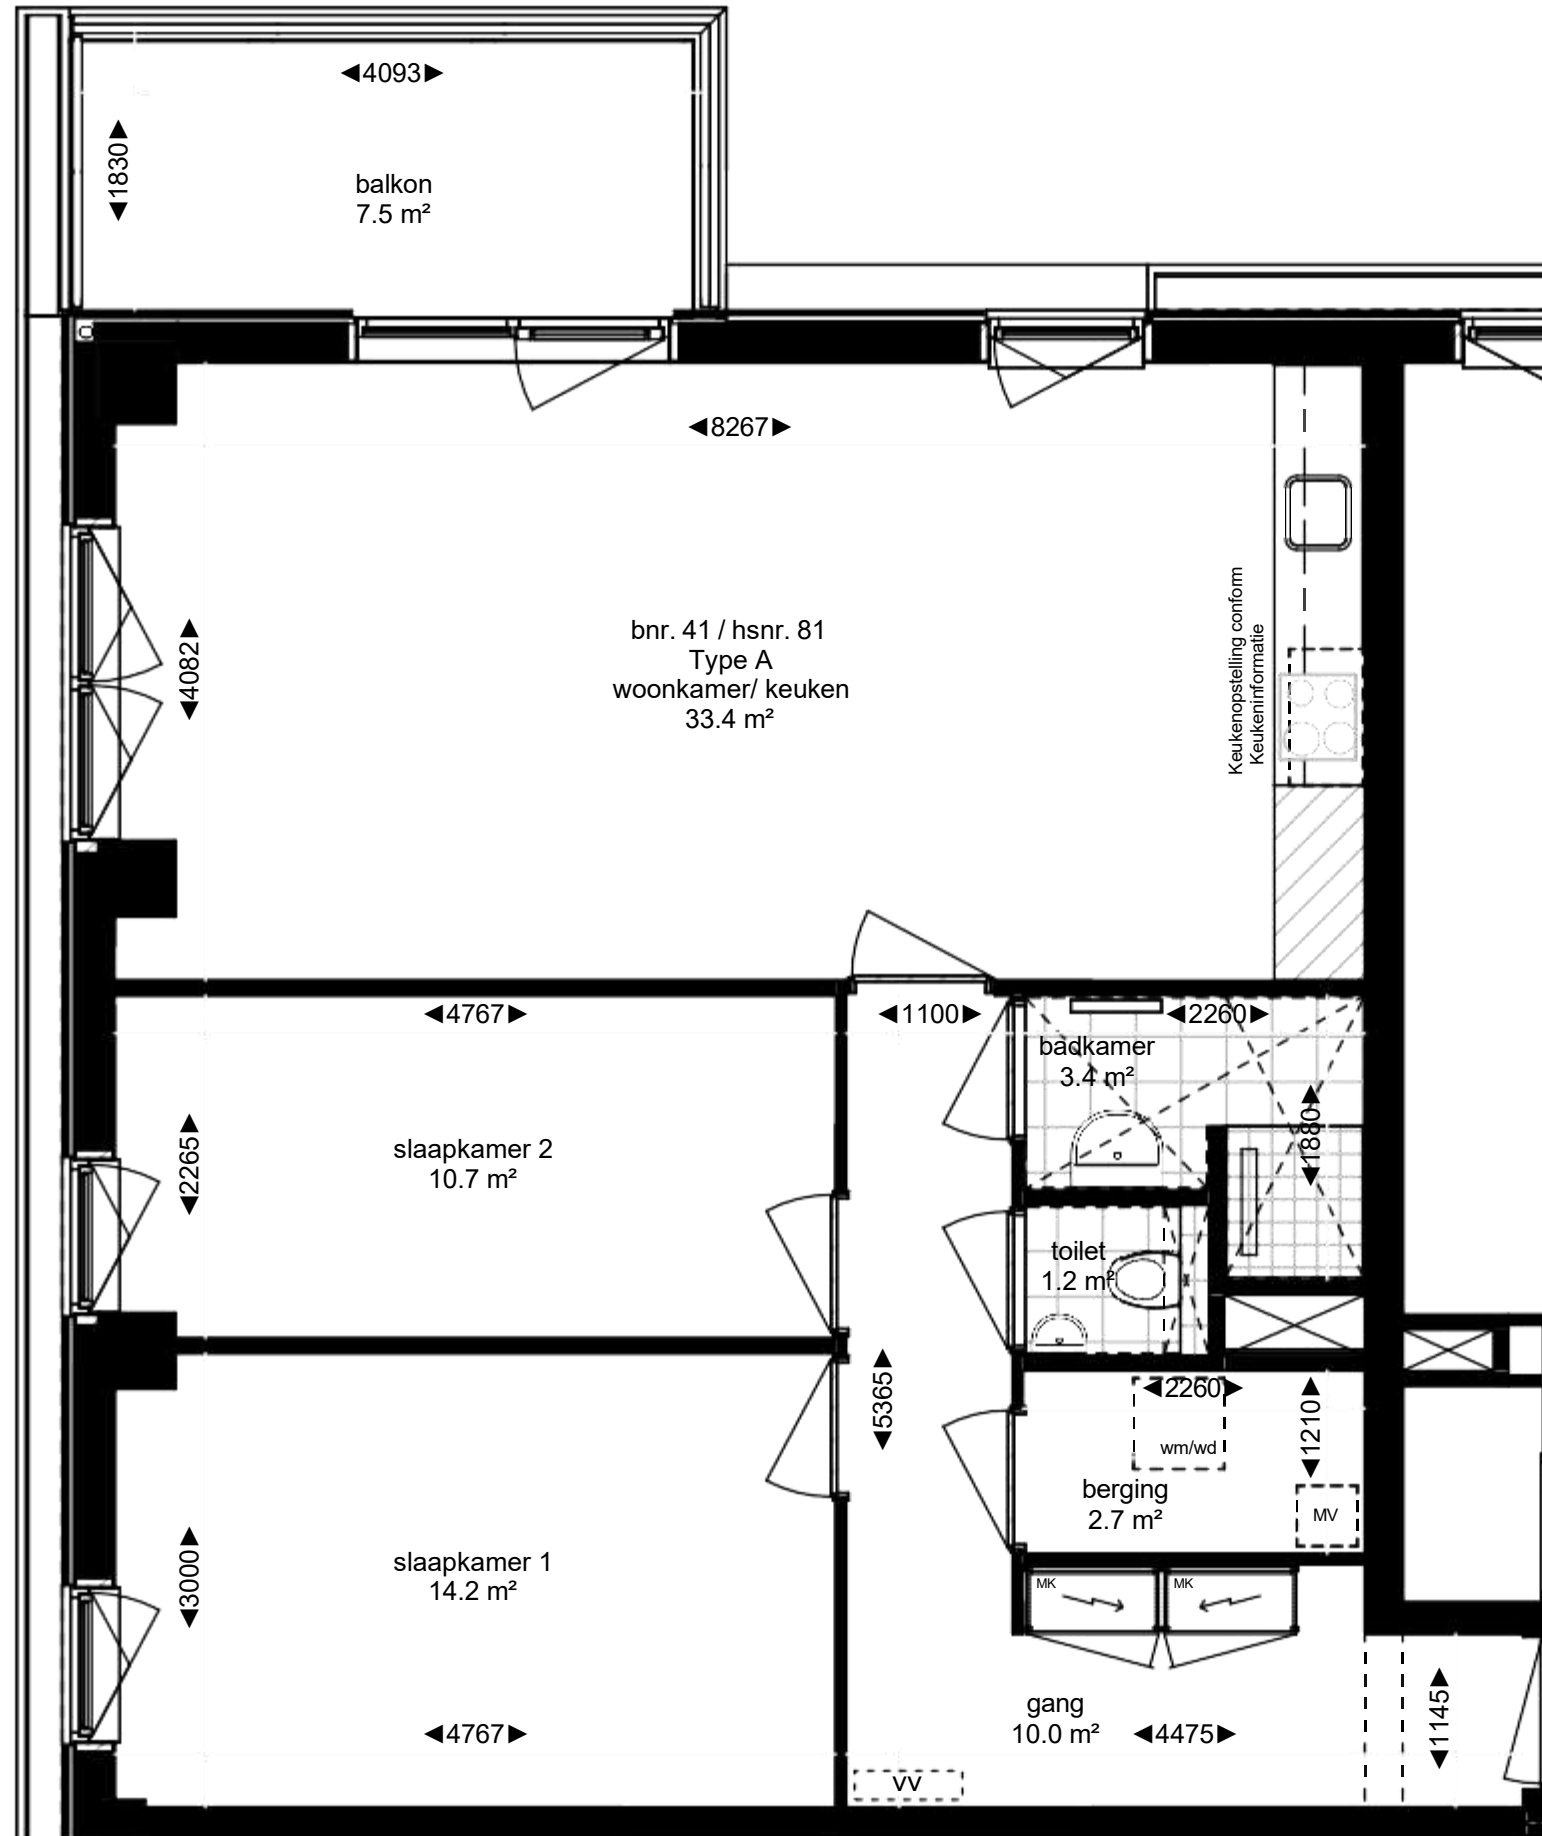



- = entree woontoren
- MK = warm/koude meterkast
- MV = mechanische ventilatie box
- wm/wd = opstelplaats wasmachine en -droger
- = verlaagd plafond in de ruimte (h = 2450)
- = verdeler vloerverwarming



Type A - Huisnummer 81

MARK Almere
— RUSTIG WONEN. SLIM GEKOZEN. —

*Deze plattegronden zijn met de grootst mogelijke zorg samengesteld.
Aan de inhoud kunnen echter geen rechten worden ontleend

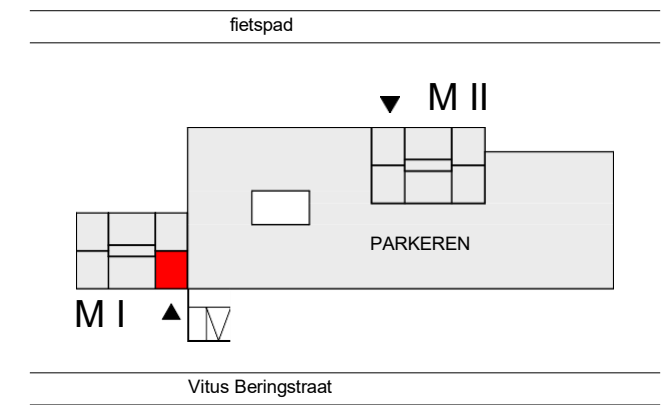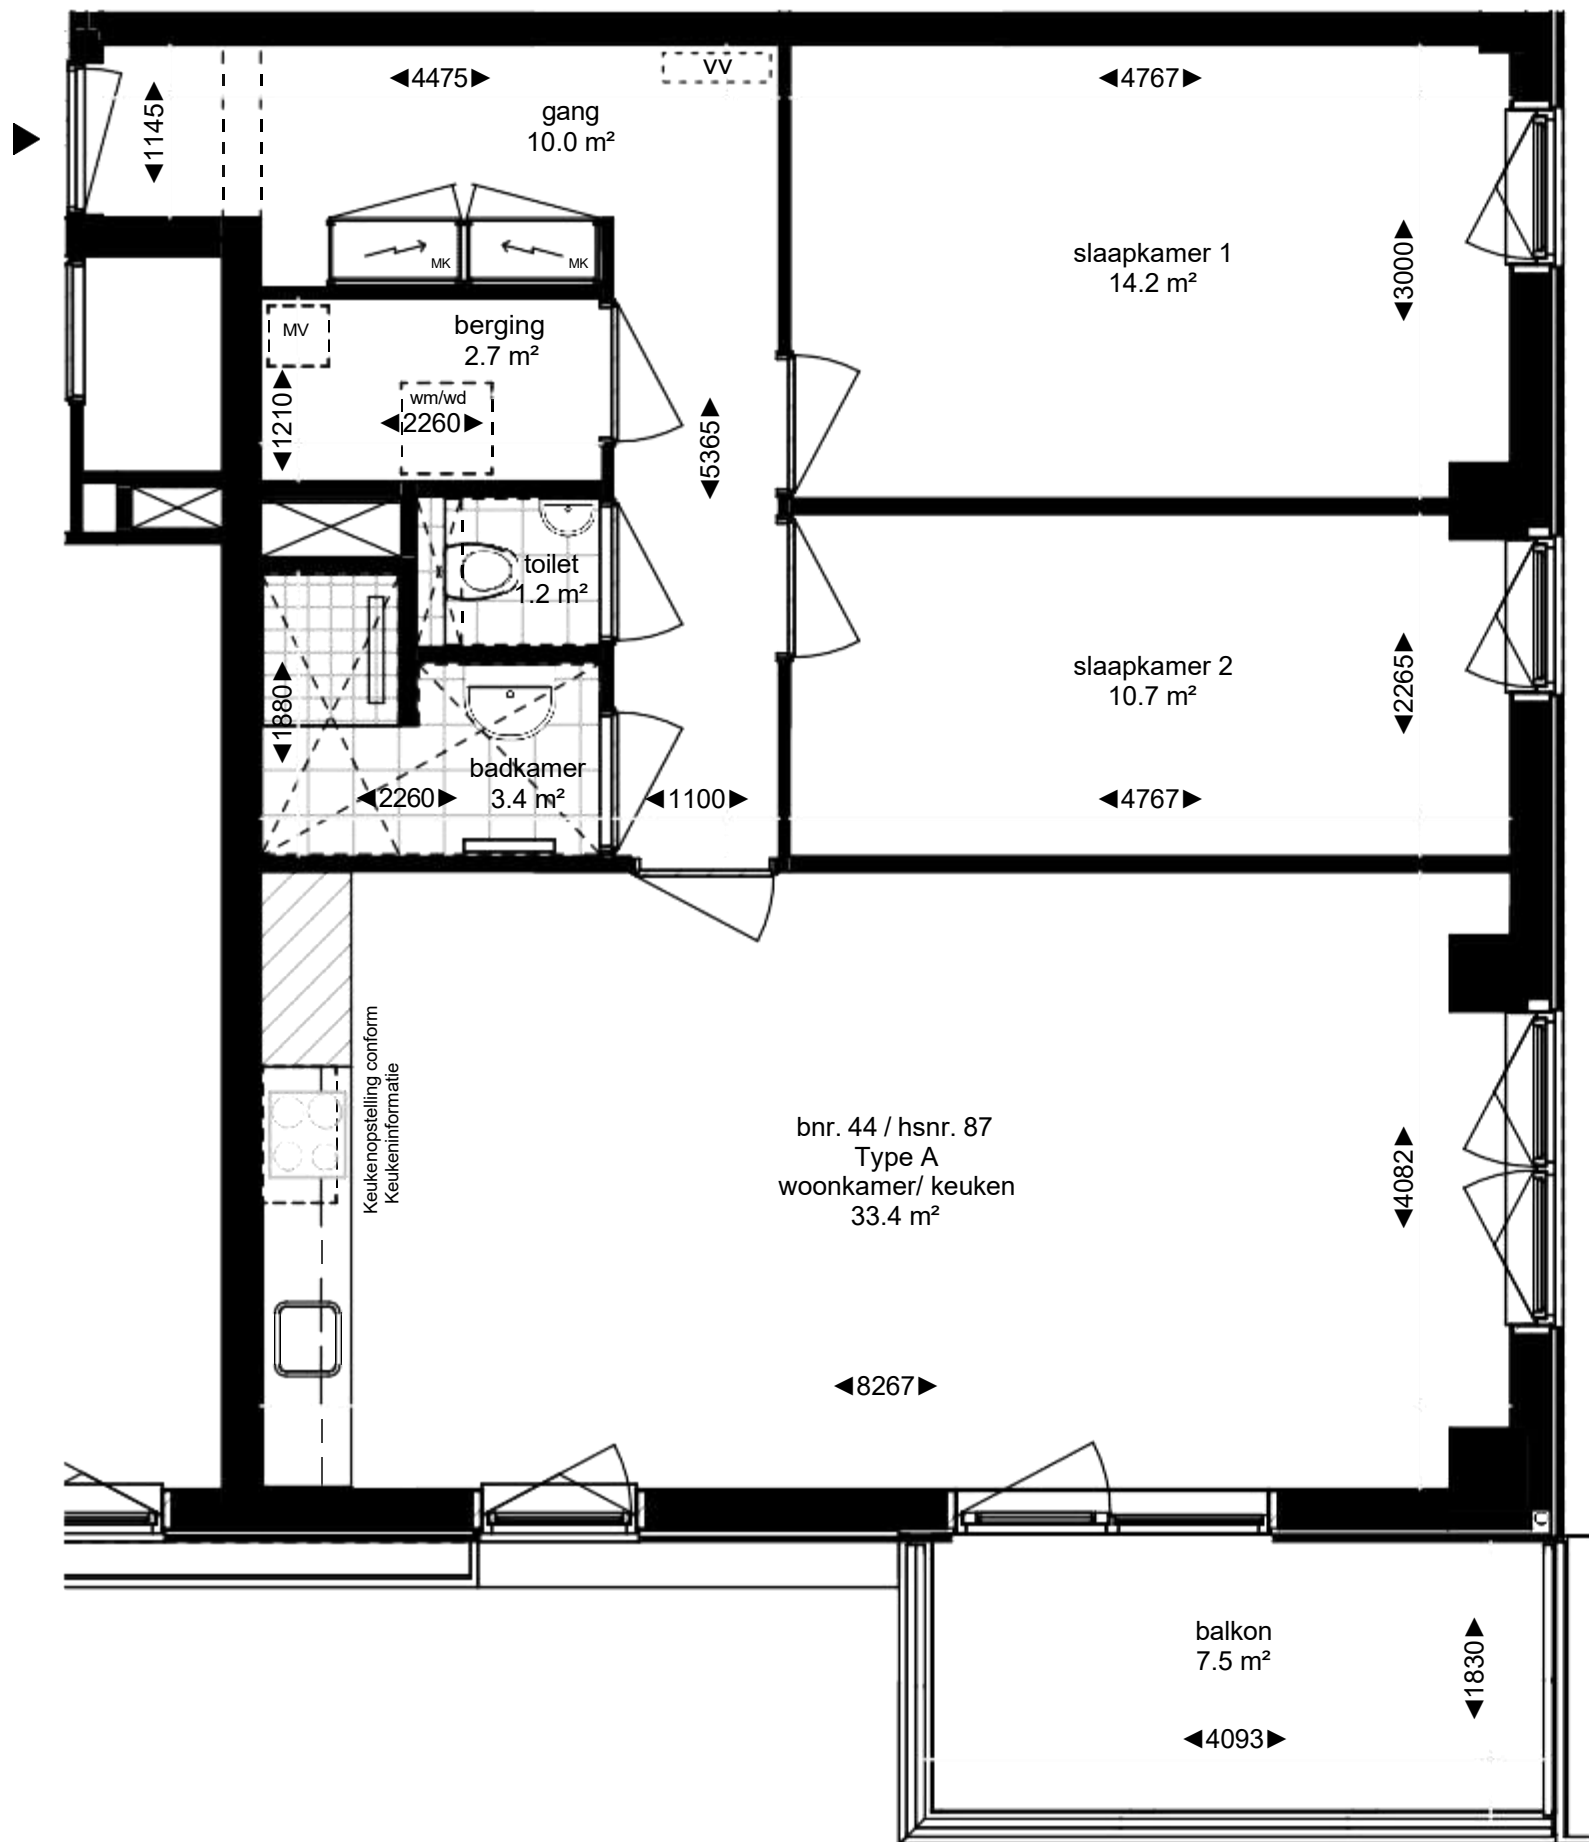

- ▶ = entree woontoren
- MK = warm/koude meterkast
- MV = mechanische ventilatie box
- wm/wd = opstelplaats wasmachine en -droger
- ⌘ = verlaagd plafond in de ruimte (h = 2450)
- ⌘ vv ⌘ = verdeler vloerverwarming

Noord





Type A - Huisnummer 87



MARK Almere

— RUSTIG WONEN. SLIM GEKOZEN. —

*Deze plattegronden zijn met de grootst mogelijke zorg samengesteld. Aan de inhoud kunnen echter geen rechten worden ontleend

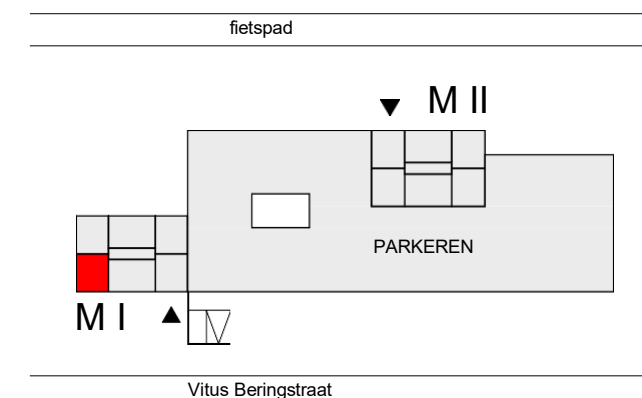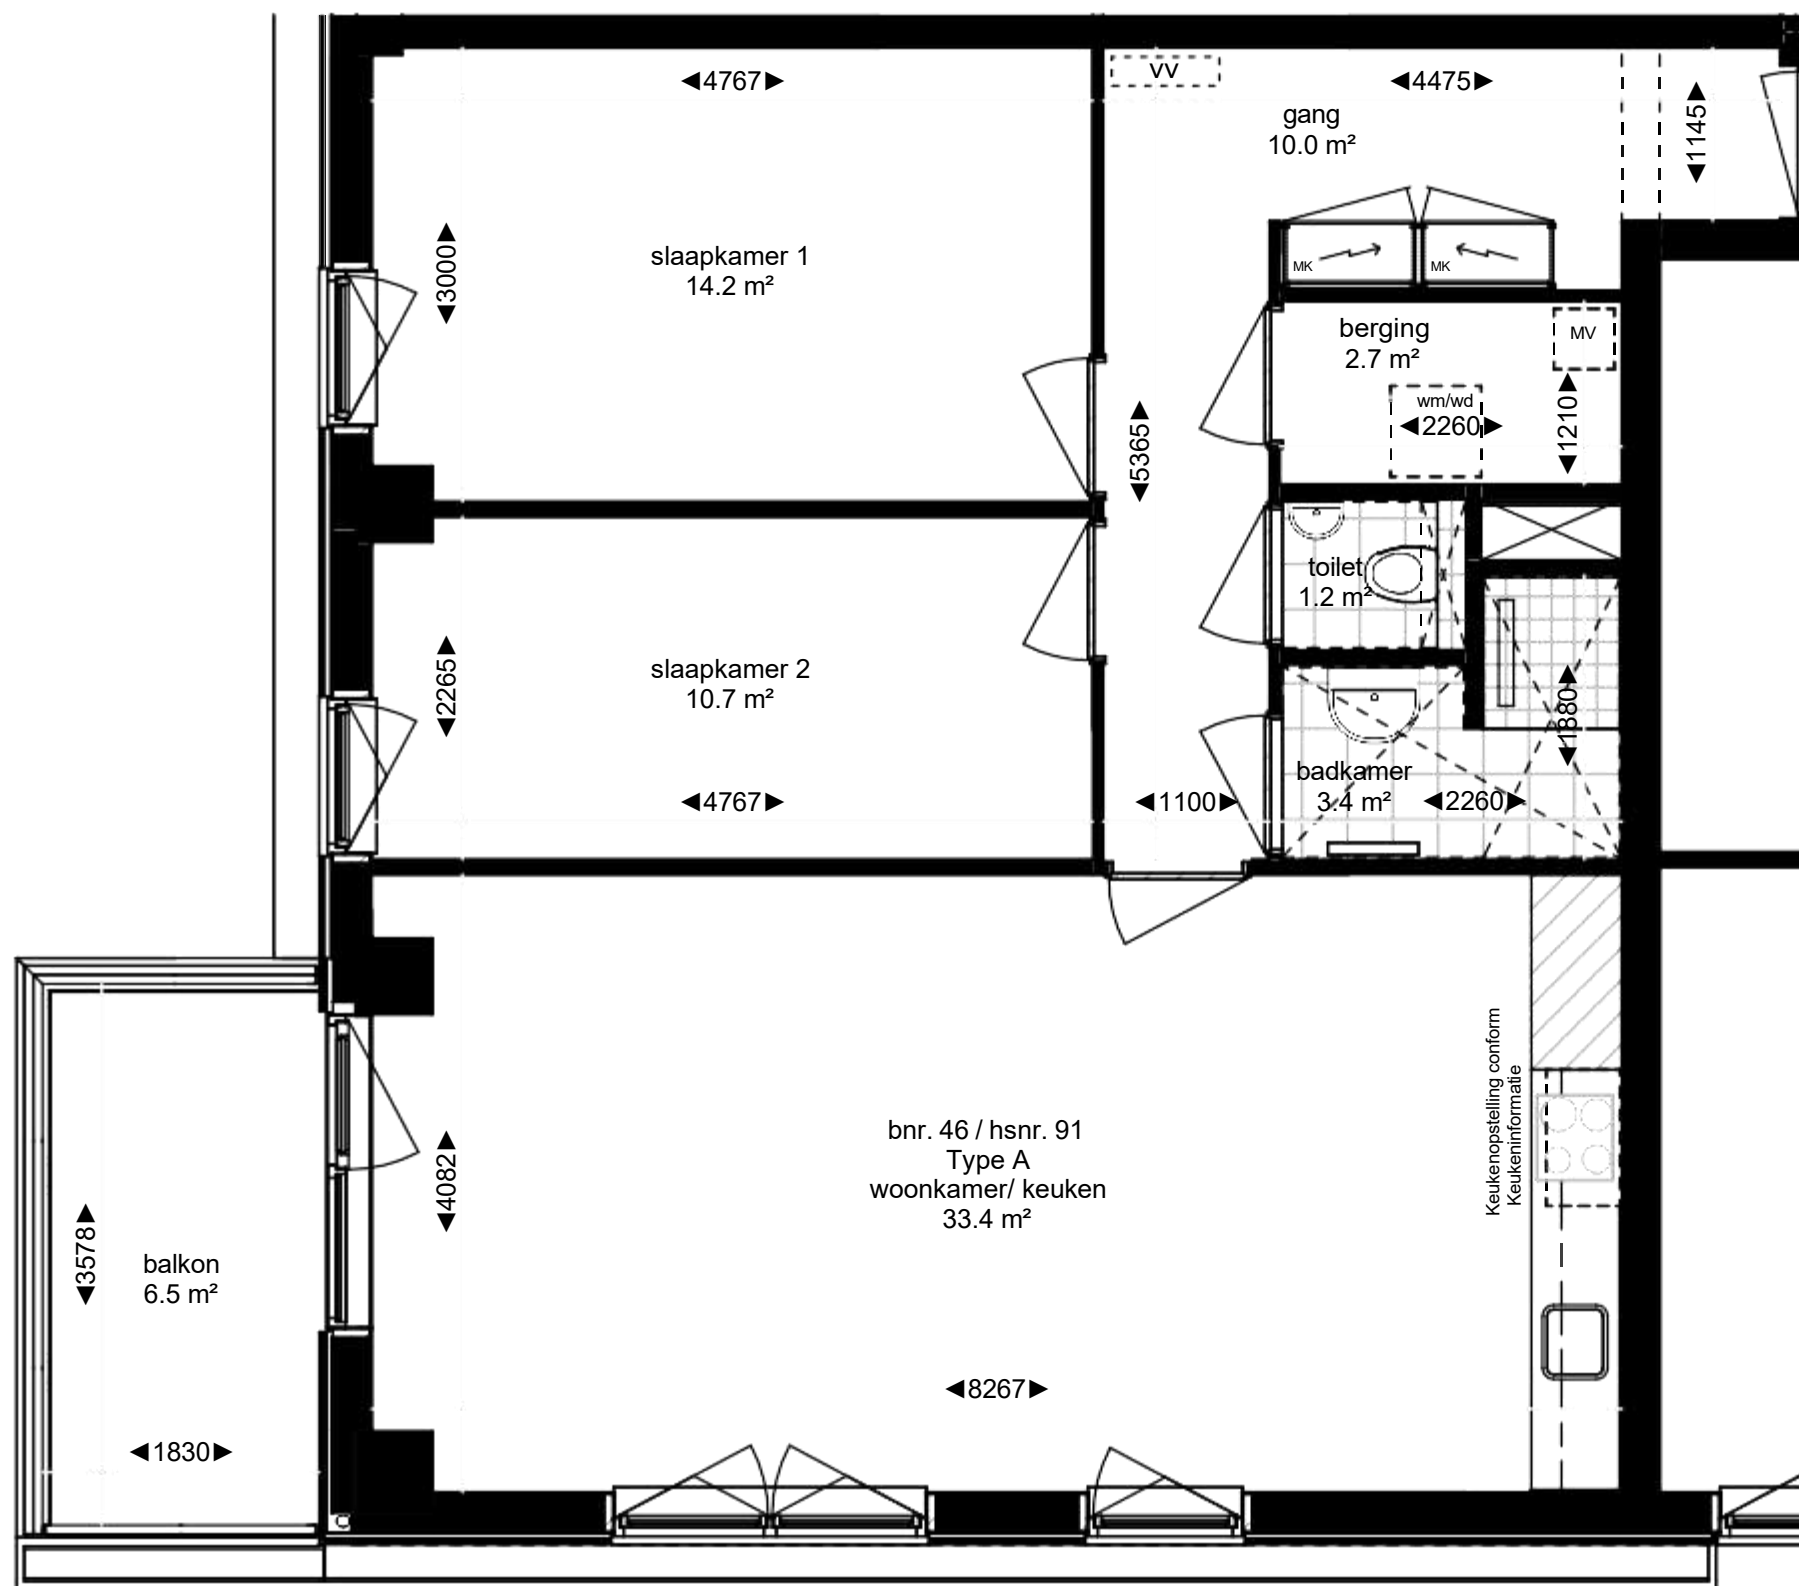



- ▶ = entree woontoren
- MK = warm/koude meterkast
- MV = mechanische ventilatie box
- wm/wd = opstelplaats wasmachine en -droger
- ⌘ = verlaagd plafond in de ruimte (h = 2450)
- ⌘ v ⌘ = verdeler vloerverwarming



Type A - Huisnummer 91



*Deze plattegronden zijn met de grootst mogelijke zorg samengesteld. Aan de inhoud kunnen echter geen rechten worden ontleend

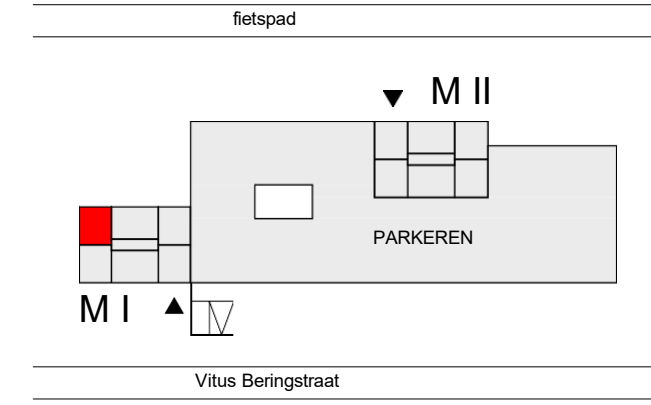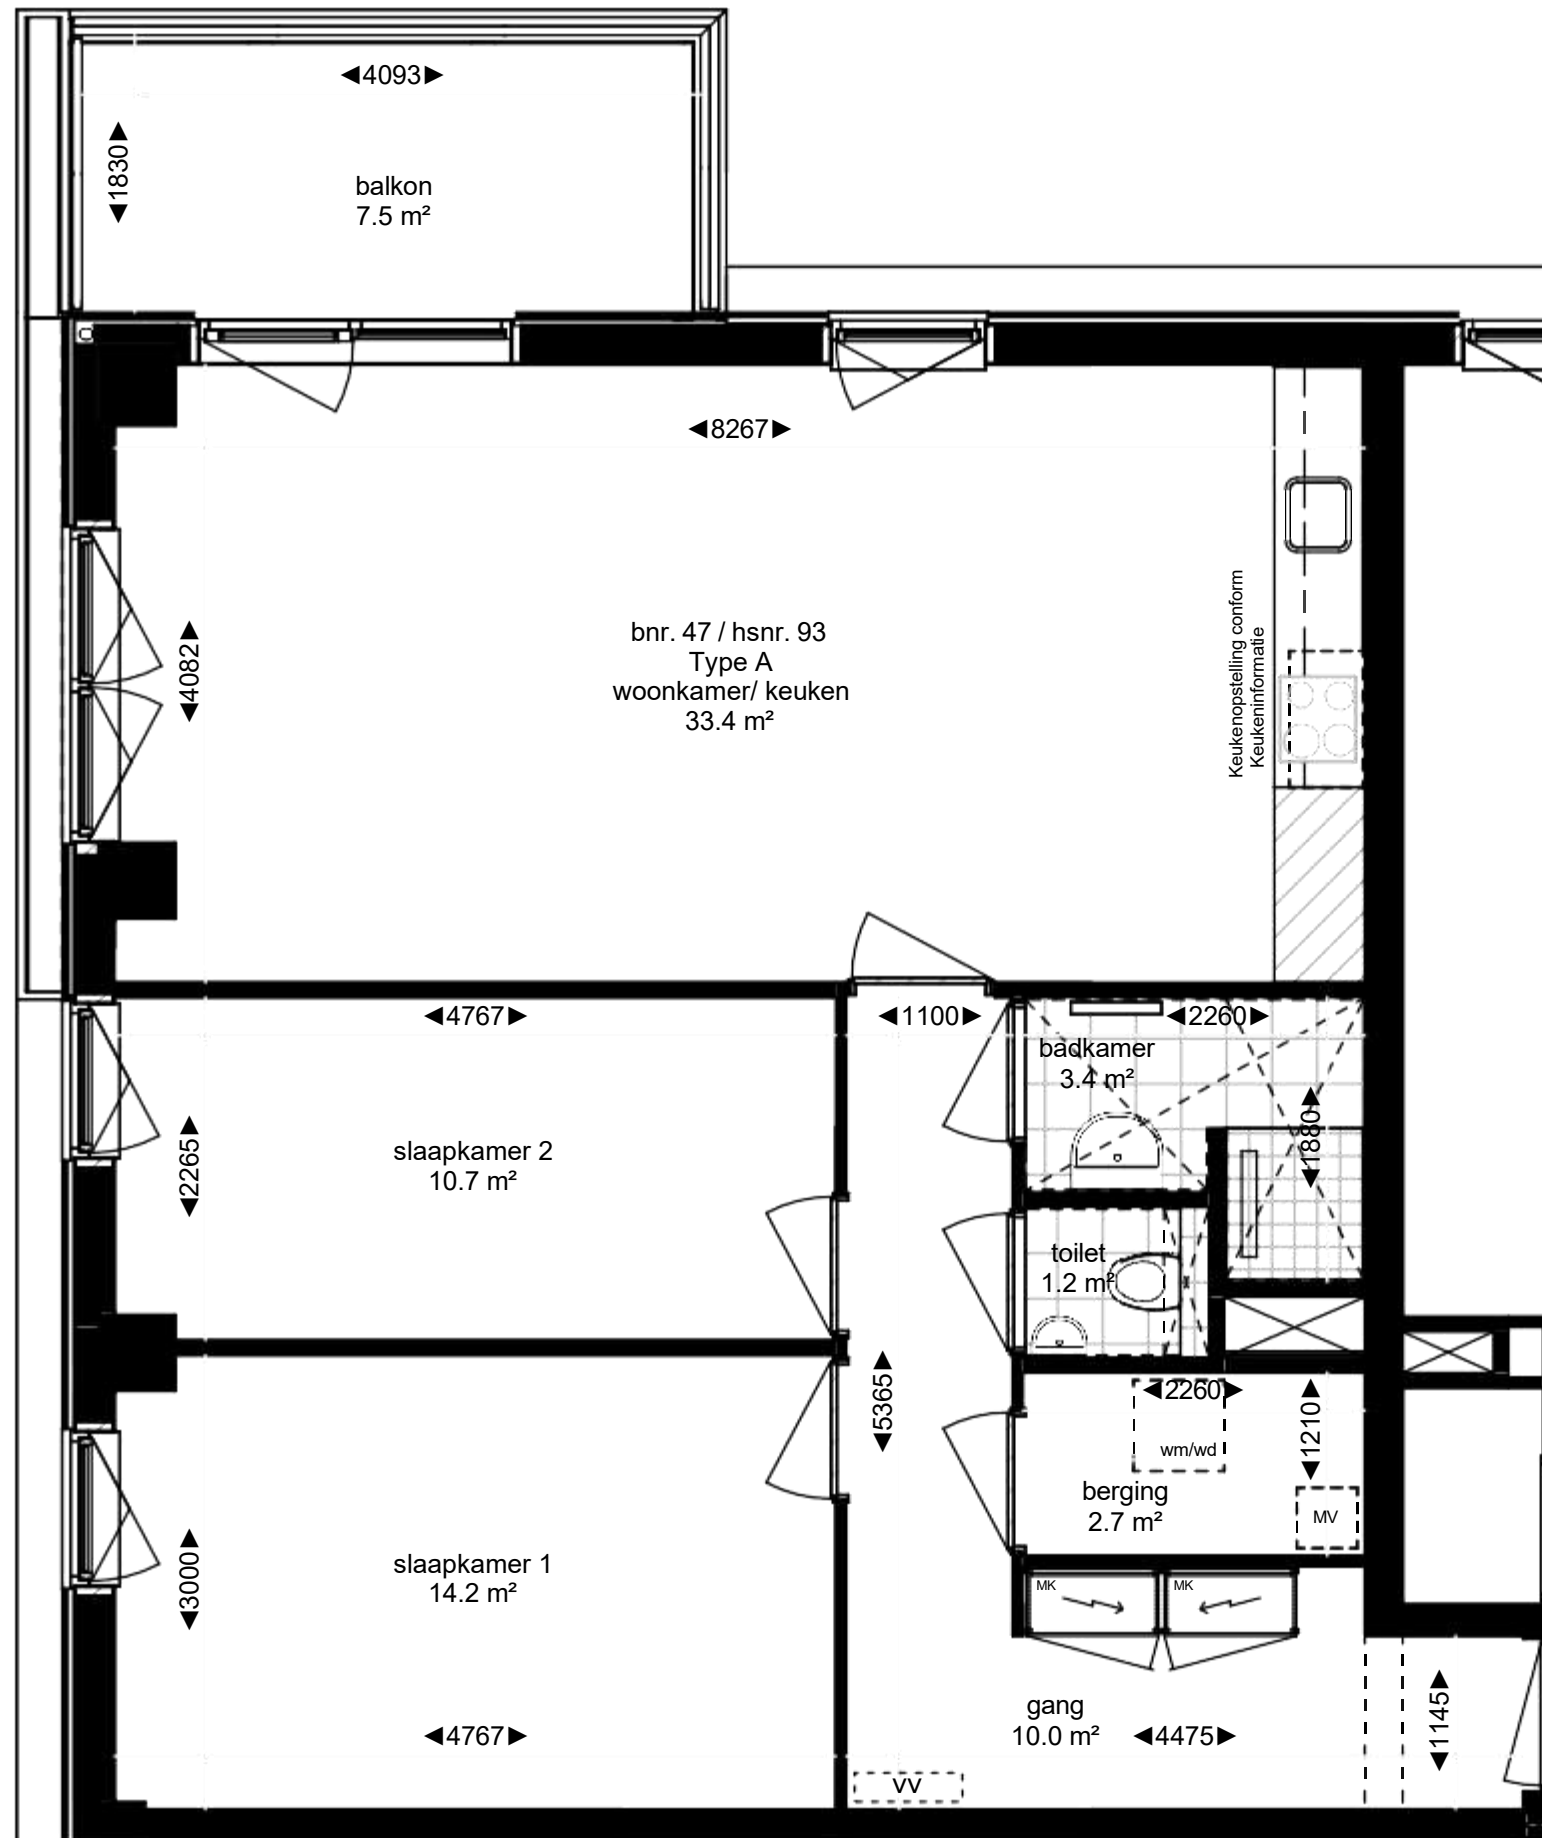


- = entree woontoren
- MK = warm/koude meterkast
- MV = mechanische ventilatie box
- wm/wd = opstelplaats wasmachine en -droger
- = verlaagd plafond in de ruimte (h = 2450)
- = verdeler vloerverwarming




Type A - Huisnummer 93

MARK Almere
- RUSTIG WONEN. SLIM GEKOZEN. -

*Deze plattegronden zijn met de grootst mogelijke zorg samengesteld.
Aan de inhoud kunnen echter geen rechten worden ontleend

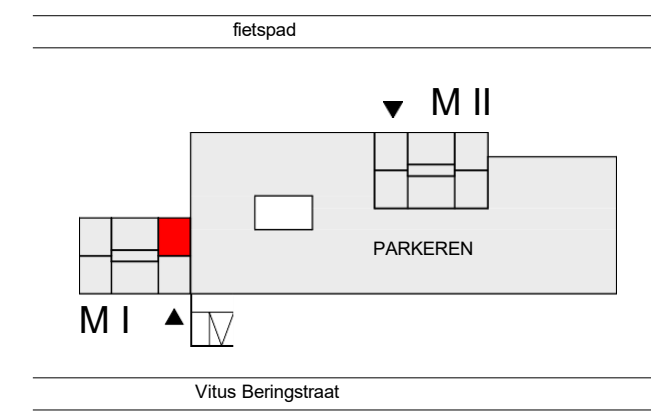



- ▶ = entree woontoren
- MK = warm/koude meterkast
- MV = mechanische ventilatie box
- wm/wd = opstelplaats wasmachine en -droger
- ⌊ ⋈ ⌋ = verlaagd plafond in de ruimte (h = 2450)
- ⌊ vv ⌋ = verdeler vloerverwarming

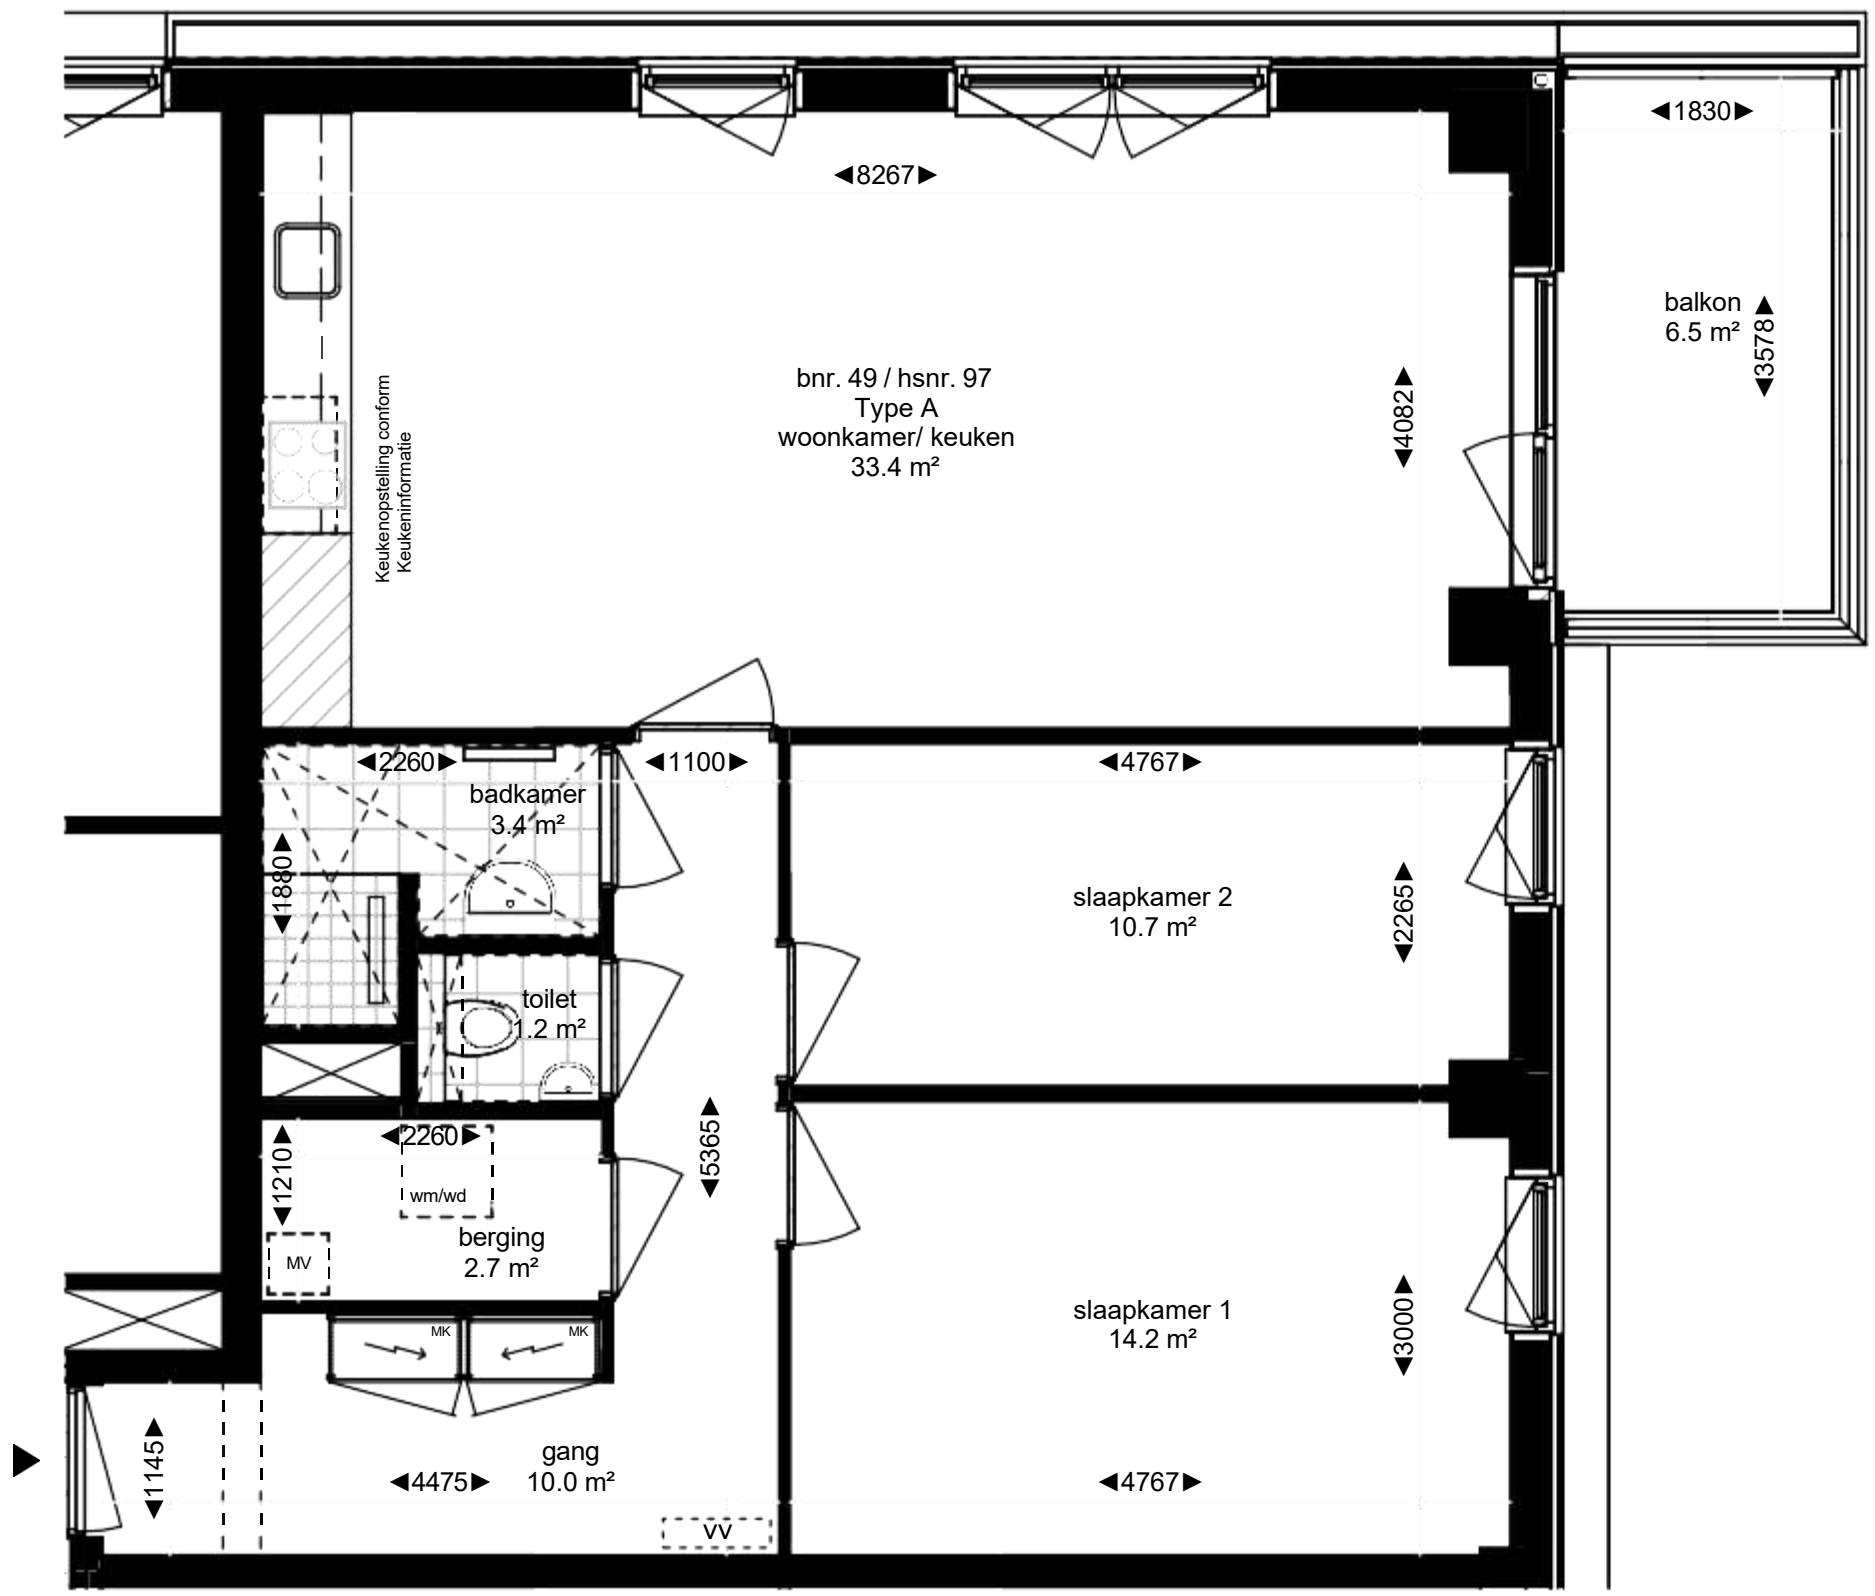

Type A - Huisnummer 97



*Deze plattegronden zijn met de grootst mogelijke zorg samengesteld.
Aan de inhoud kunnen echter geen rechten worden ontleend

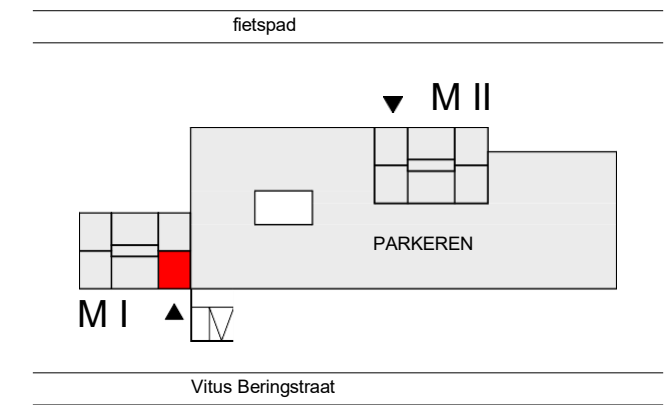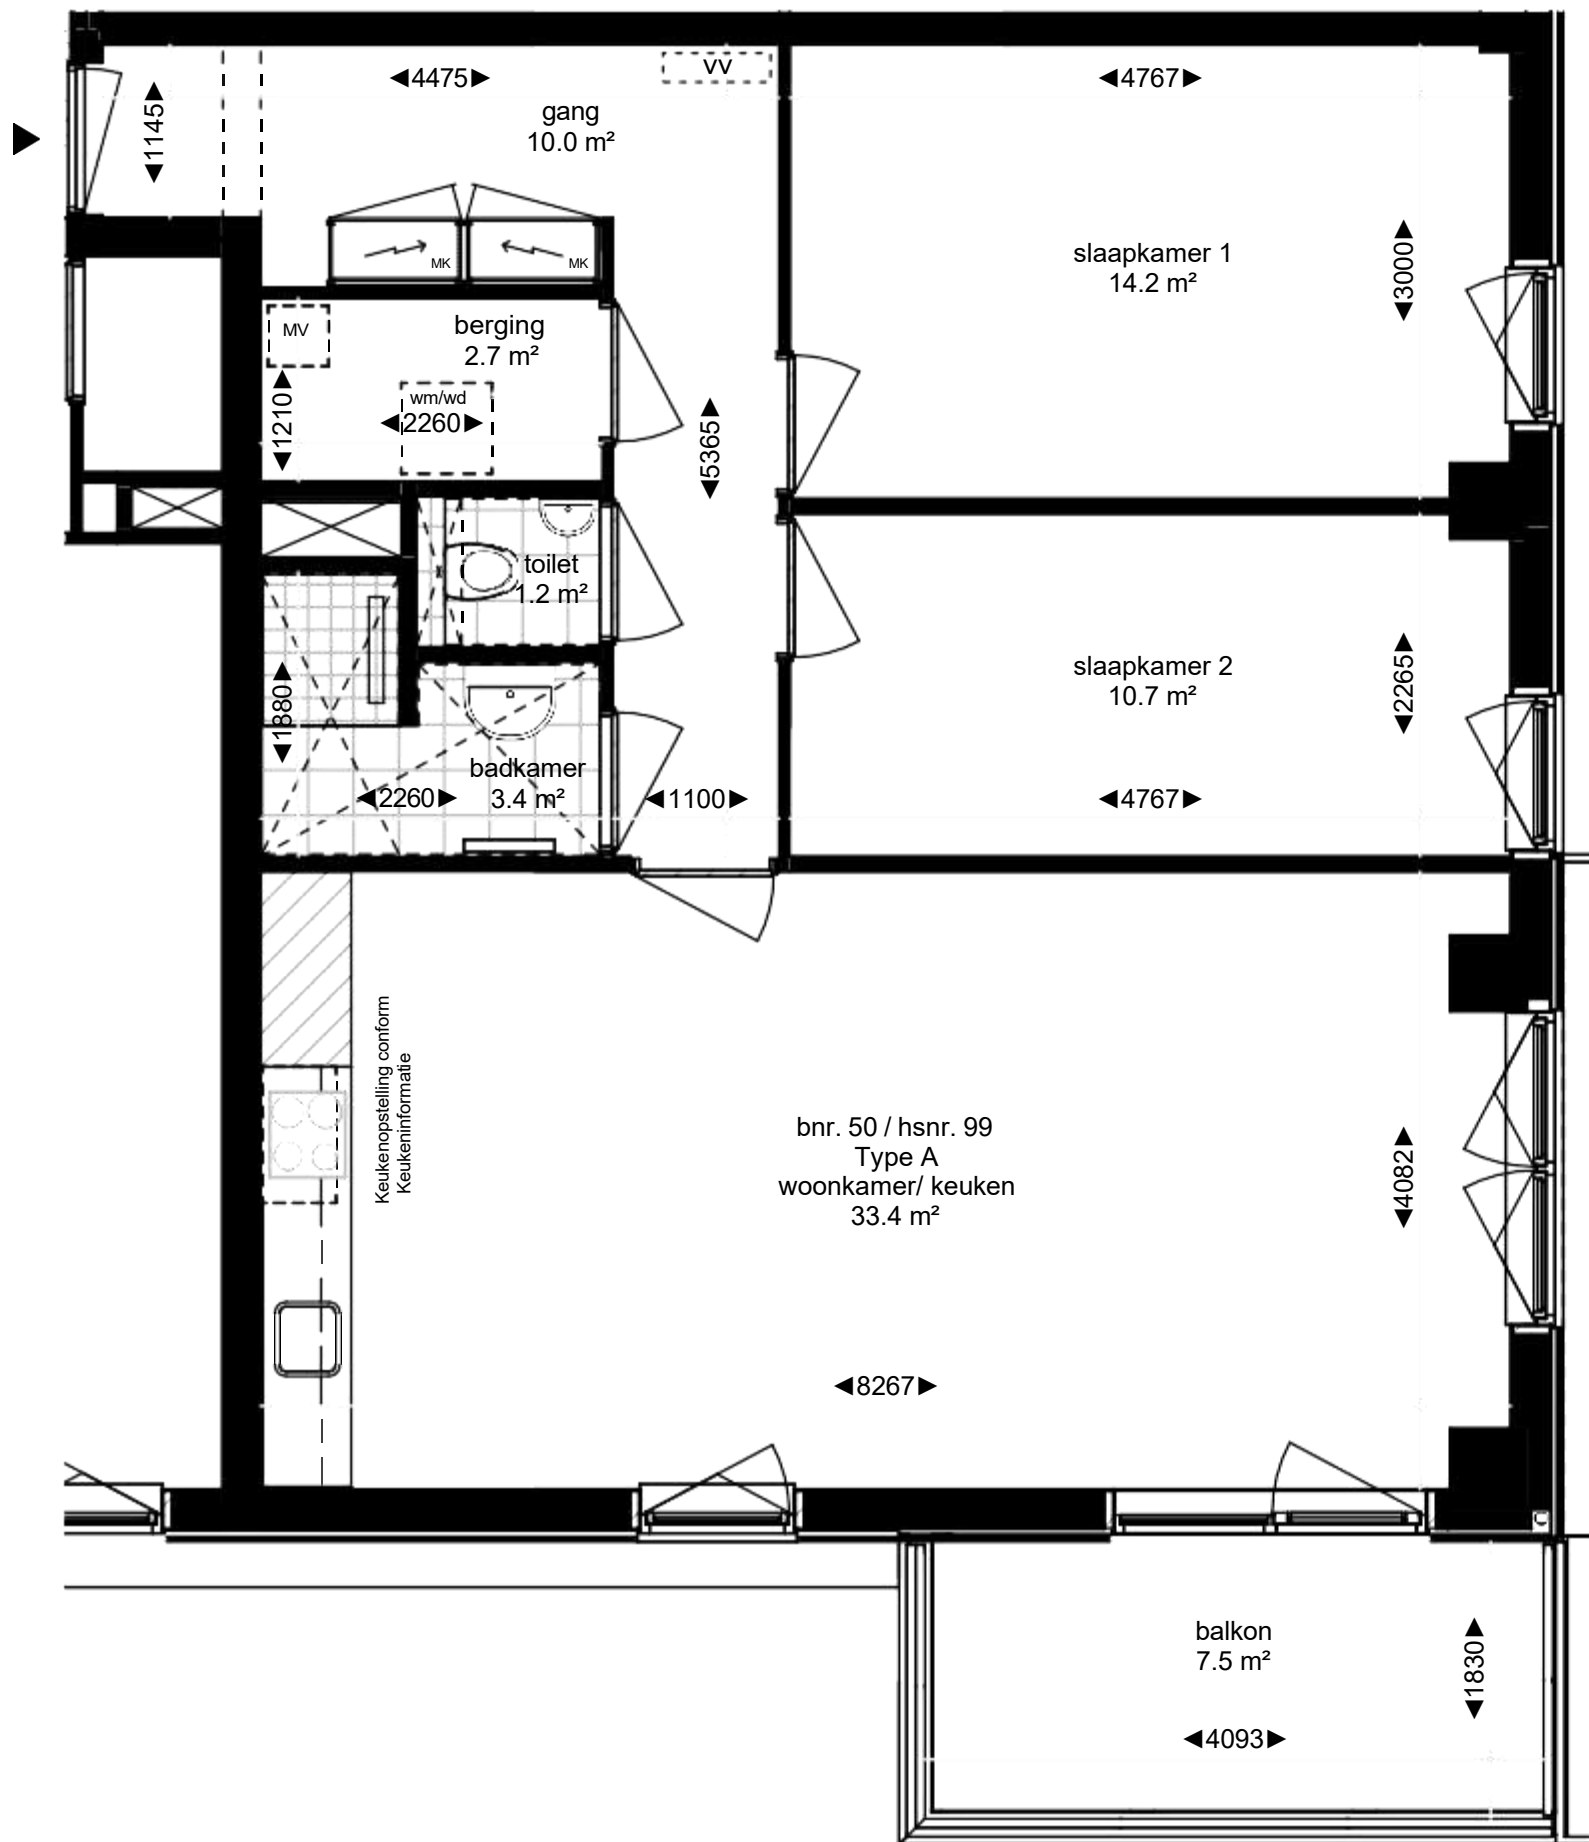

- ▶ = entree woontoren
- MK = warm/koude meterkast
- MV = mechanische ventilatie box
- wm/wd = opstelplaats wasmachine en -droger
- ⌘ = verlaagd plafond in de ruimte (h = 2450)
- ⌘ vv ⌘ = verdeler vloerverwarming

Noord





Type A - Huisnummer 99



MARK Almere

— RUSTIG WONEN. SLIM GEKOZEN. —

*Deze plattegronden zijn met de grootst mogelijke zorg samengesteld.
Aan de inhoud kunnen echter geen rechten worden ontleend

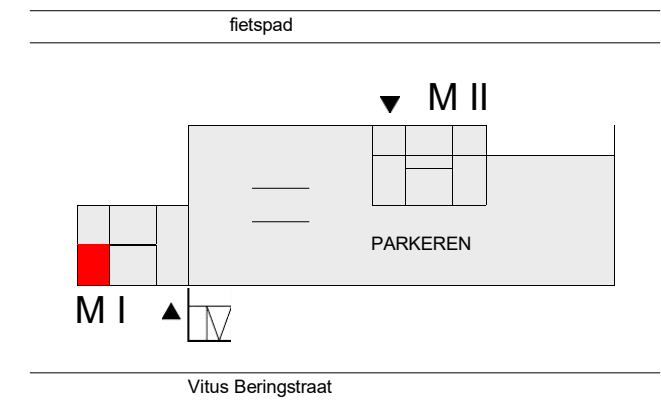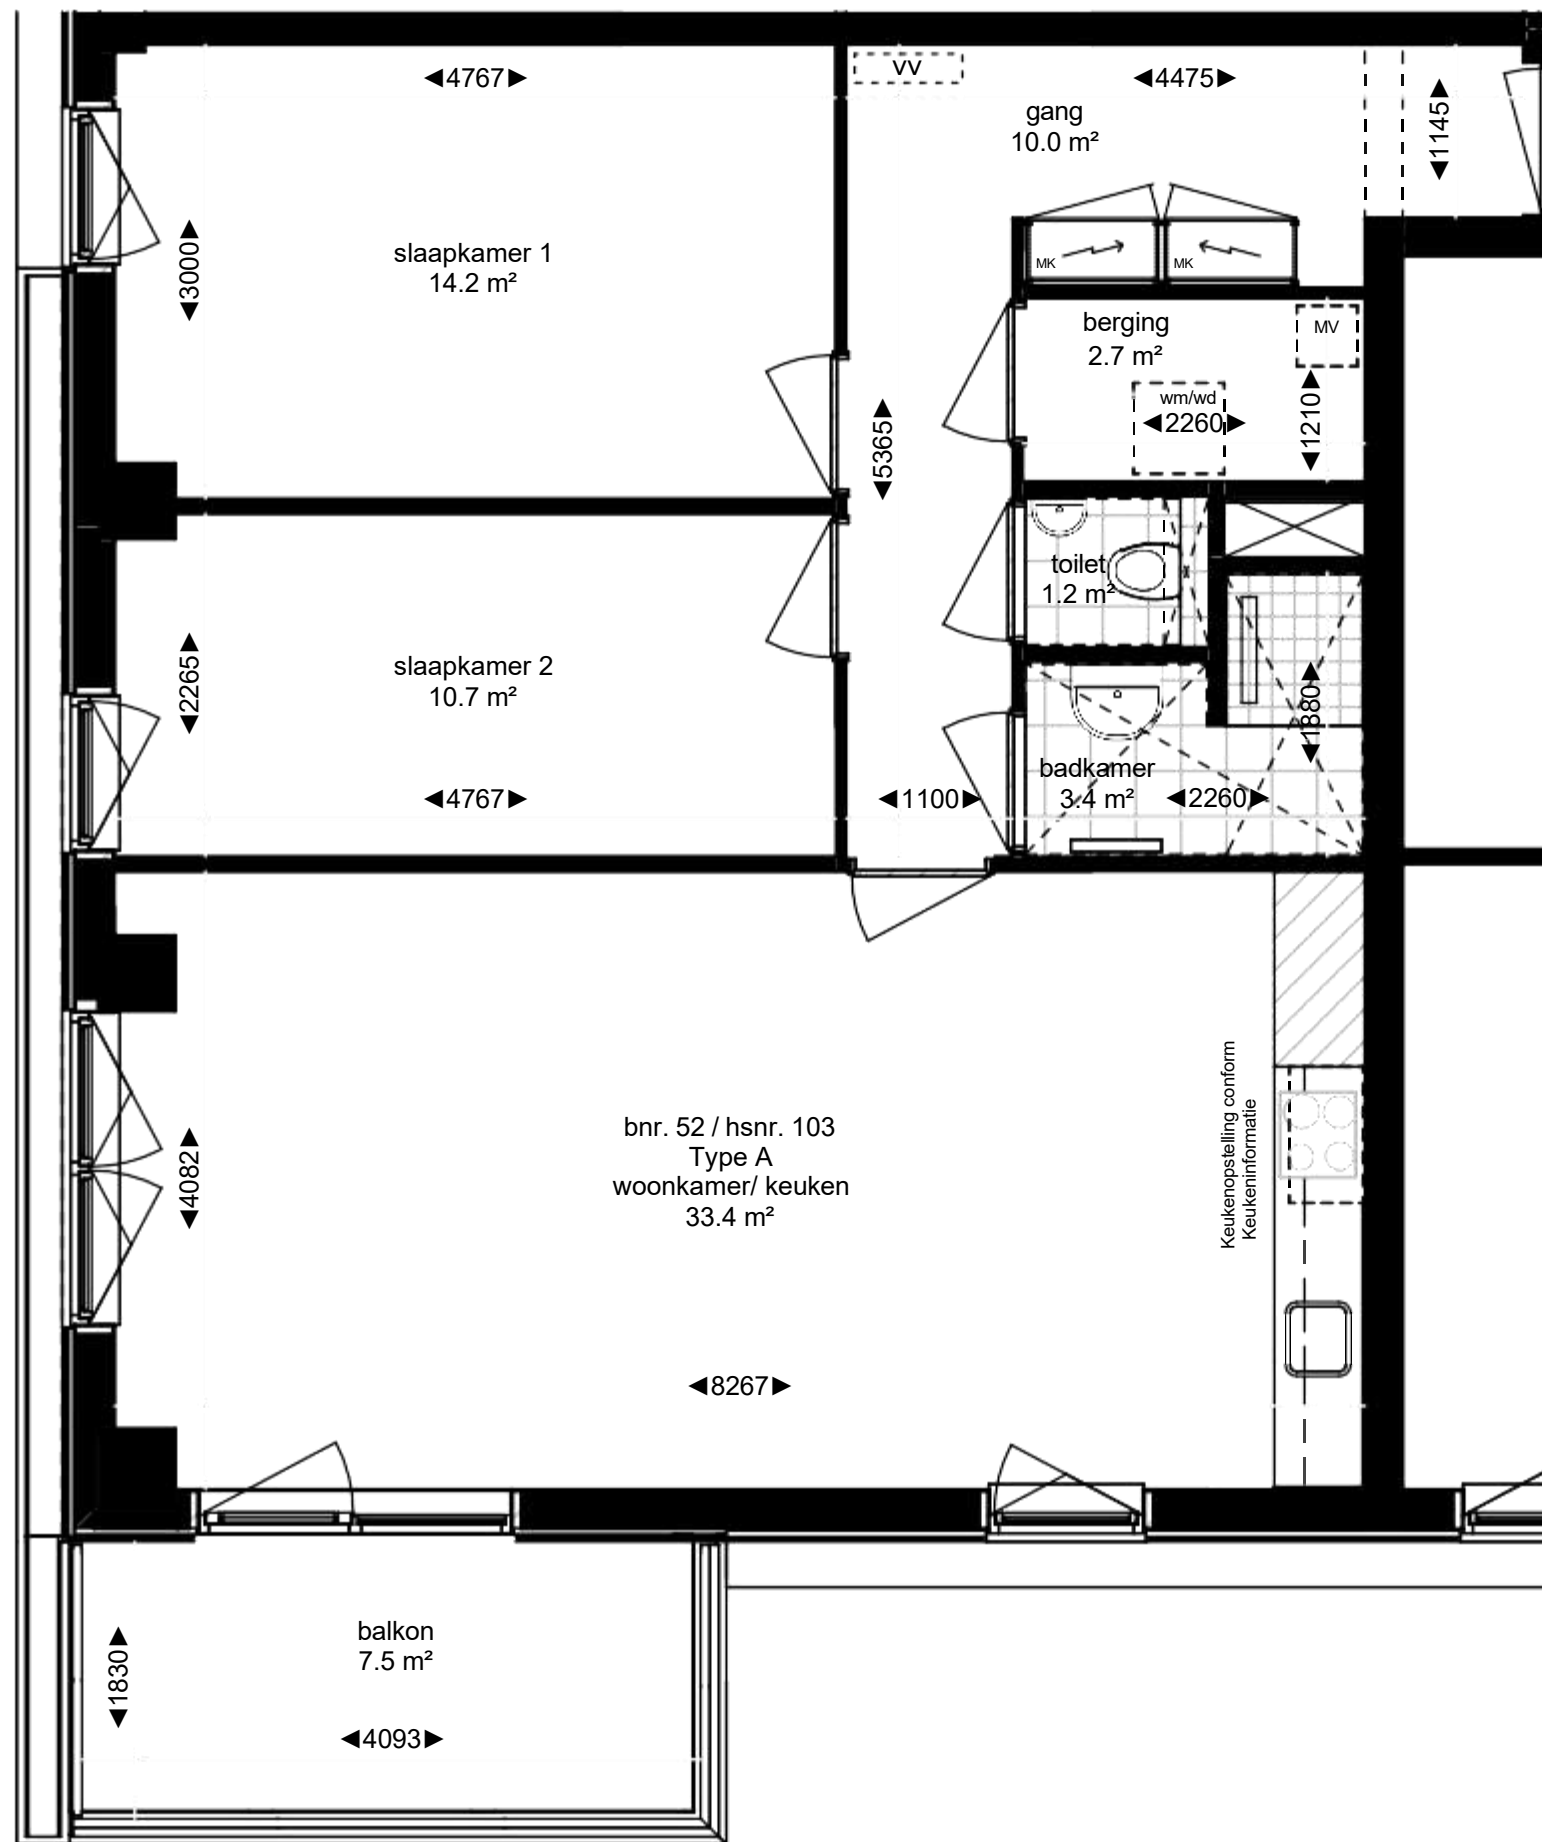

- ▶ = entree woontoren
- MK = warm/koude meterkast
- MV = mechanische ventilatie box
- wm/wd = opstelplaats wasmachine en -droger
- v = verlaagd plafond in de ruimte (h = 2450)
- v = verdeler vloerverwarming

Noord





Type A - Huisnummer 103



MARK Almere

— RUSTIG WONEN. SLIM GEKOZEN. —

*Deze plattegronden zijn met de grootst mogelijke zorg samengesteld. Aan de inhoud kunnen echter geen rechten worden ontleend

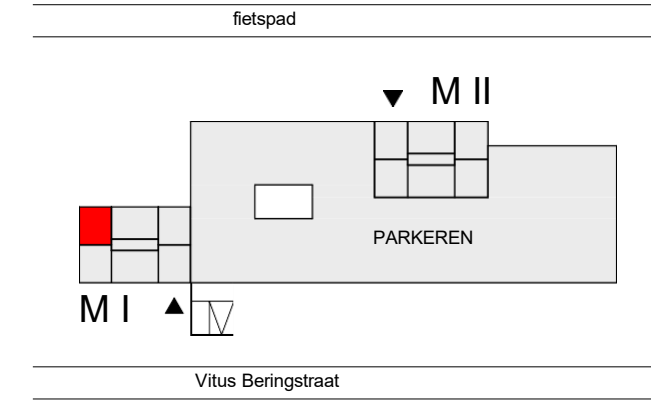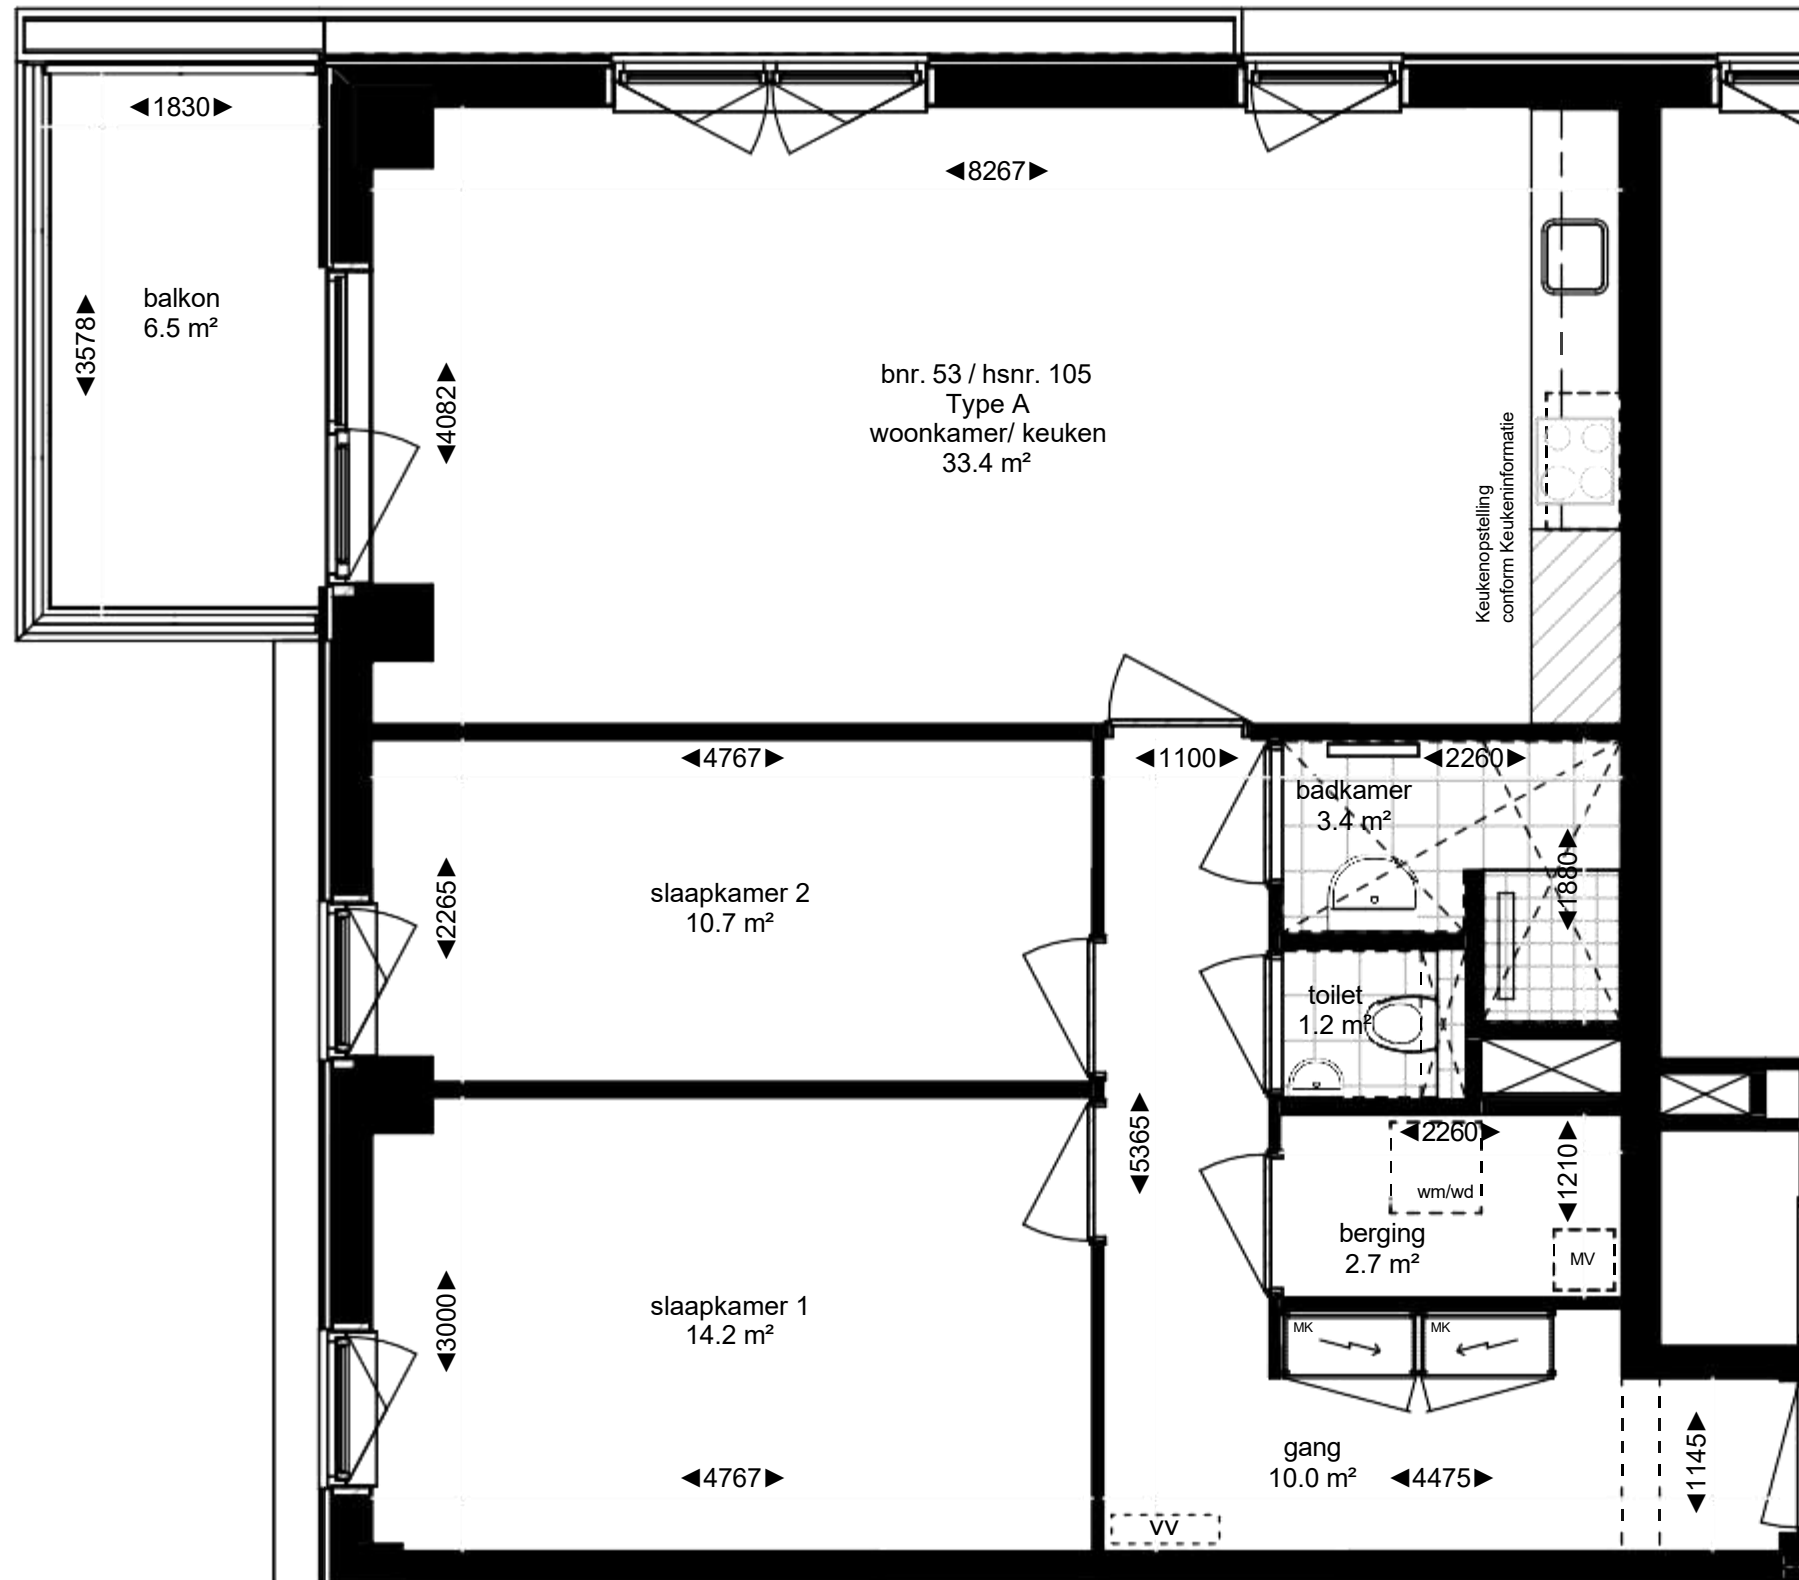



- ▶ = entree woontoren
- MK = warm/koude meterkast
- MV = mechanische ventilatie box
- wm/wd = opstelplaats wasmachine en -droger
- ⋯ = verlaagd plafond in de ruimte (h = 2450)
- v v = verdeler vloerverwarming



Type A - Huisnummer 105

MARK Almere
- RUSTIG WONEN. SLIM GEKOZEN. -

*Deze plattegronden zijn met de grootst mogelijke zorg samengesteld.
Aan de inhoud kunnen echter geen rechten worden ontleend

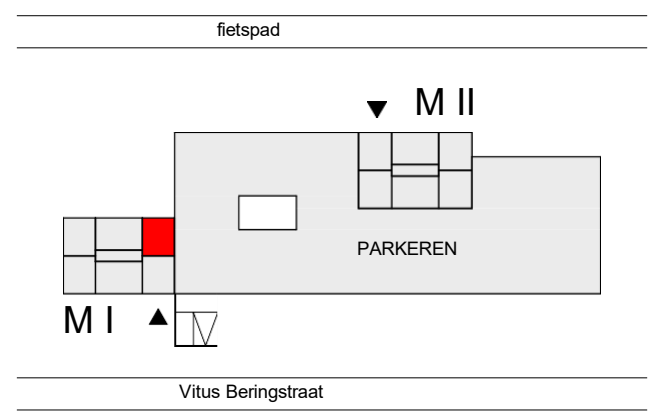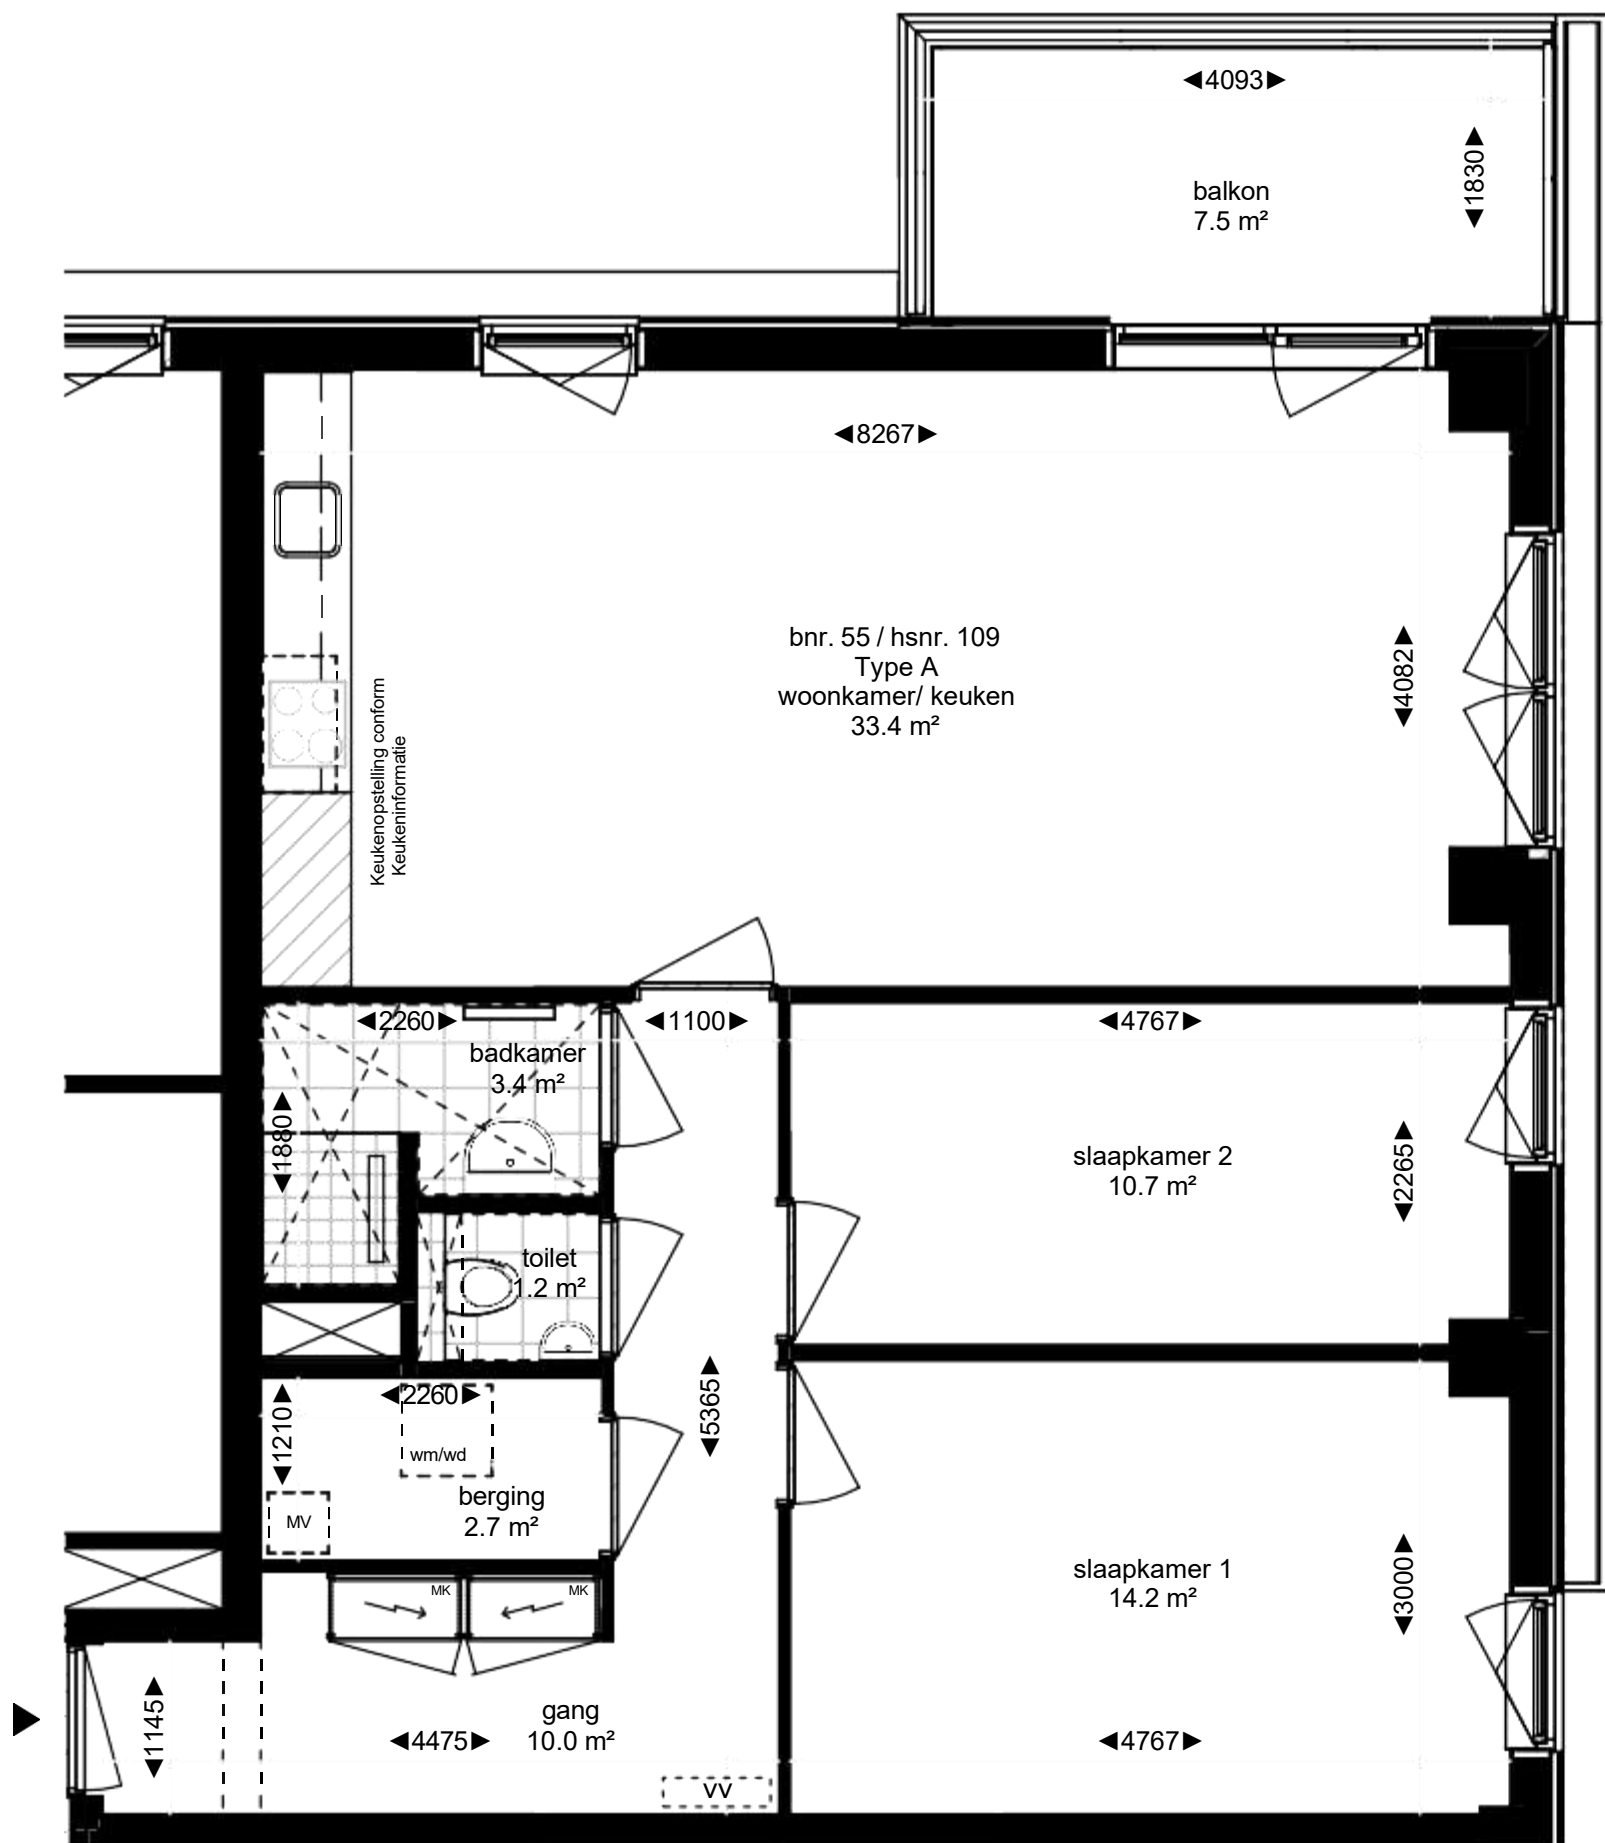



- = entree woontoren
- MK = warm/koude meterkast
- MV = mechanische ventilatie box
- wm/wd = opstelplaats wasmachine en -droger
- = verlaagd plafond in de ruimte (h = 2450)
- = verdeler vloerverwarming



Type A - Huisnummer 109



*Deze plattegronden zijn met de grootst mogelijke zorg samengesteld. Aan de inhoud kunnen echter geen rechten worden ontleend

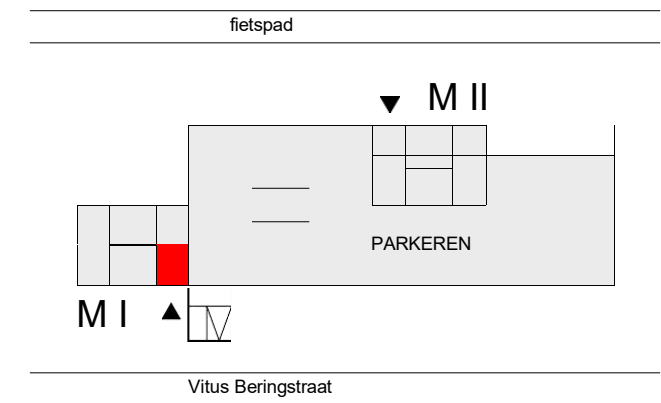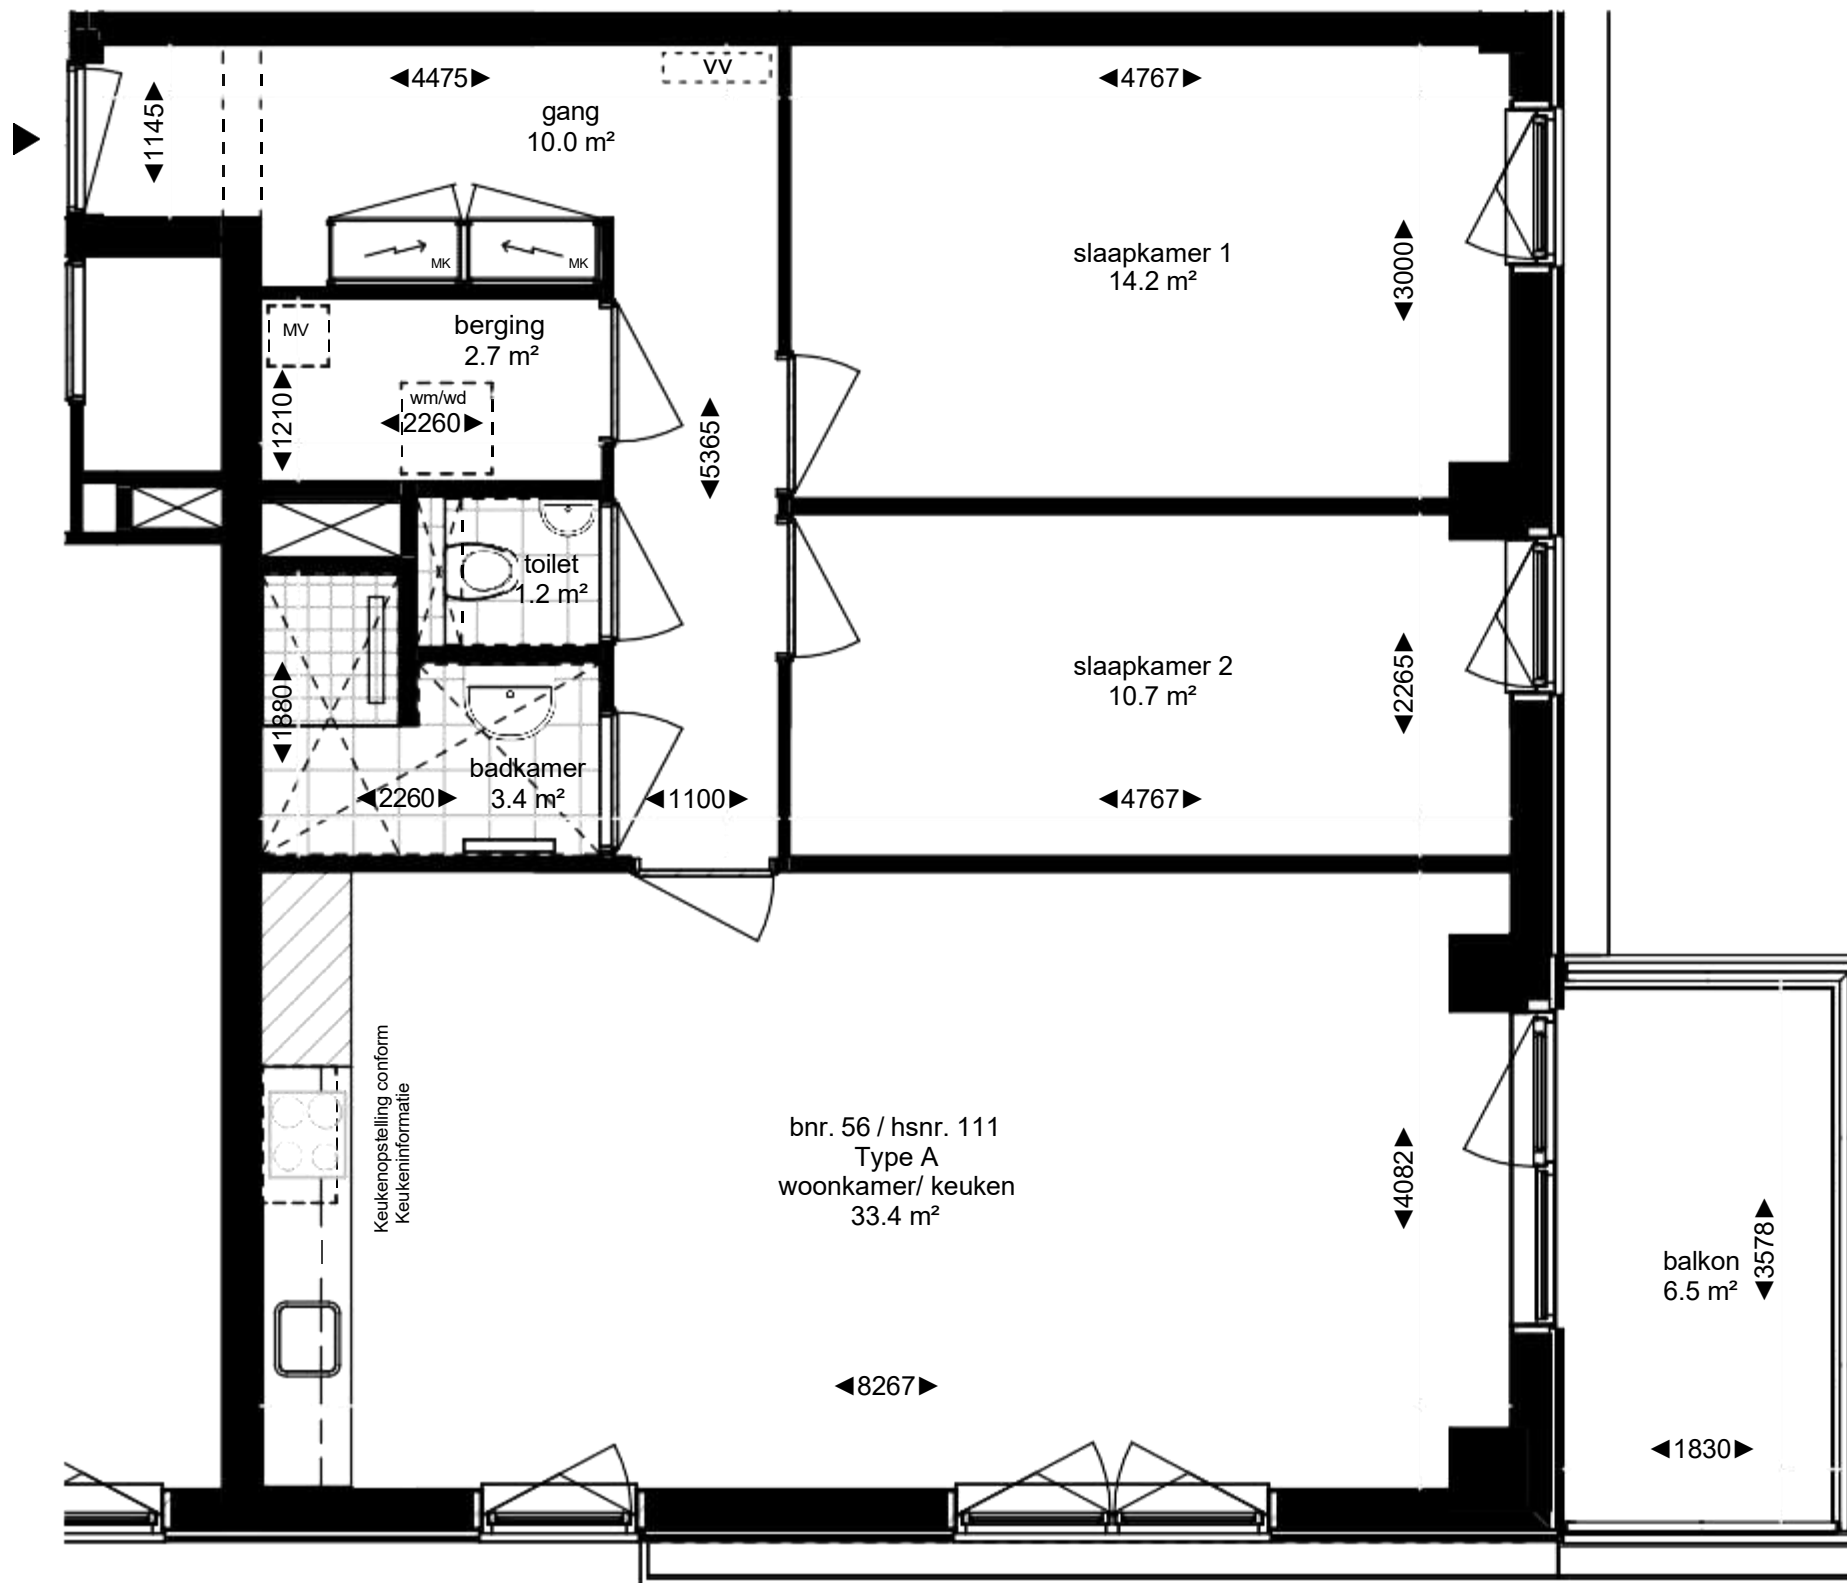

- ▶ = entree woontoren
- MK = warm/koude meterkast
- MV = mechanische ventilatie box
- wm/wd = opstelplaats wasmachine en -droger
- ⋮ = verlaagd plafond in de ruimte (h = 2450)
- ⋮vv⋮ = verdeler vloerverwarming

Noord





Type A - Huisnummer 111



MARK Almere

— RUSTIG WONEN. SLIM GEKOZEN. —

*Deze plattegronden zijn met de grootst mogelijke zorg samengesteld.
Aan de inhoud kunnen echter geen rechten worden ontleend

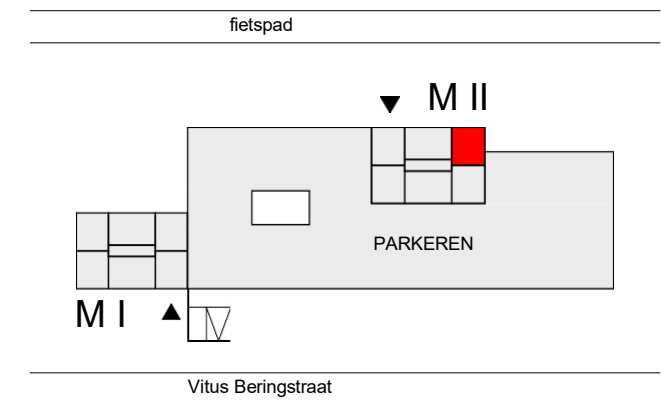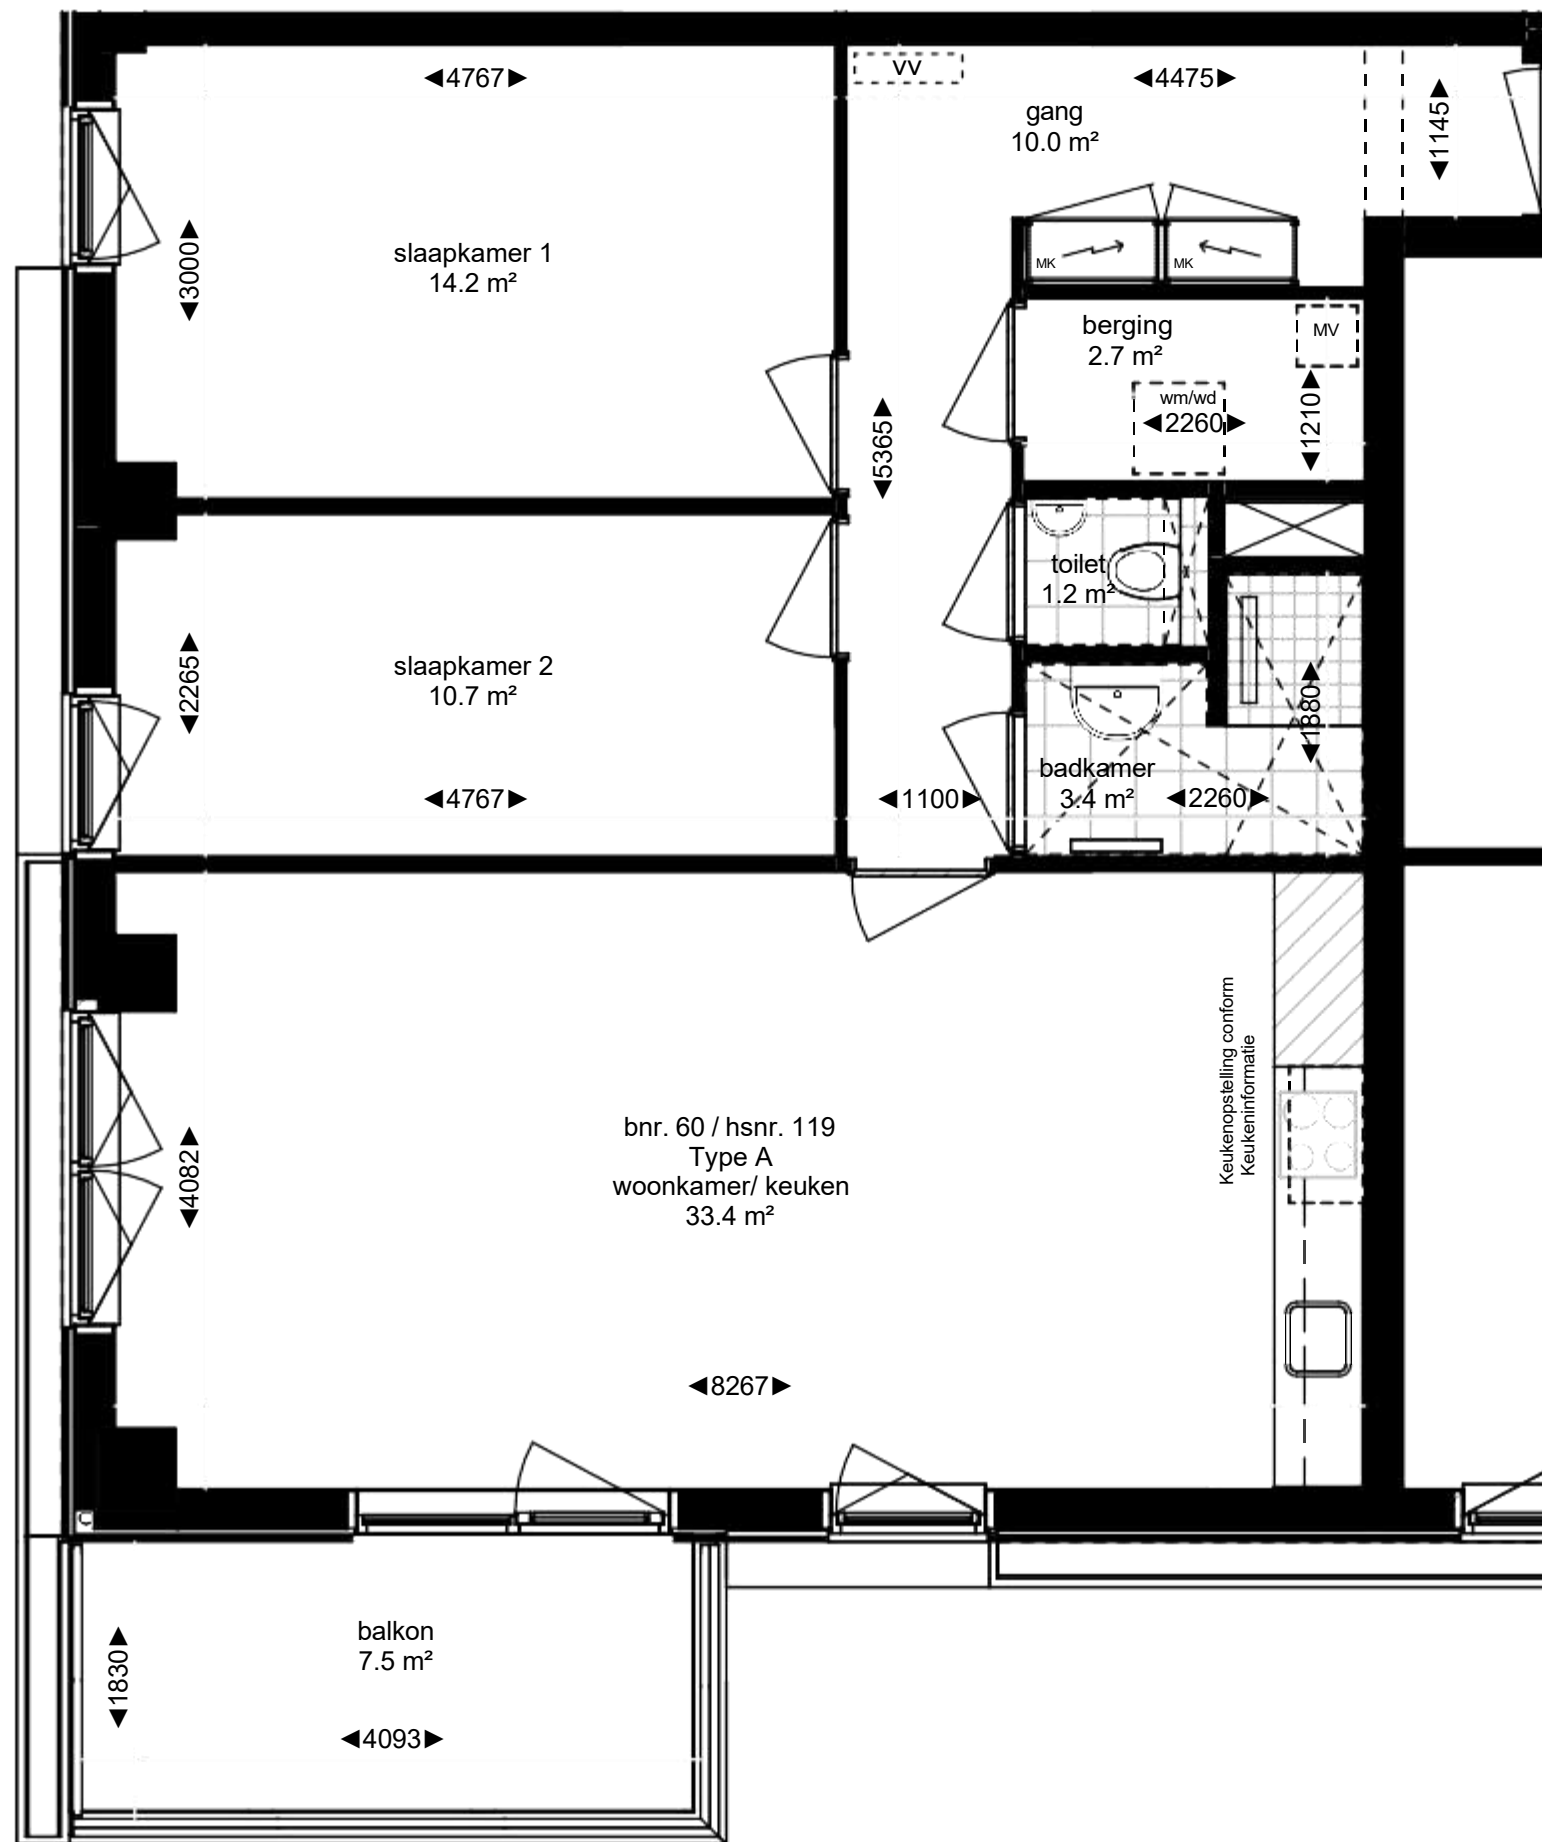

- ▶ = entree woontoren
- MK = warm/koude meterkast
- MV = mechanische ventilatie box
- wm/wd = opstelplaats wasmachine en -droger
- ⋈ = verlaagd plafond in de ruimte (h = 2450)
- ⋈ v ⋈ = verdeler vloerverwarming

Noord





Type A - Huisnummer 119



MARK Almere

— RUSTIG WONEN. SLIM GEKOZEN. —

*Deze plattegronden zijn met de grootst mogelijke zorg samengesteld.
Aan de inhoud kunnen echter geen rechten worden ontleend

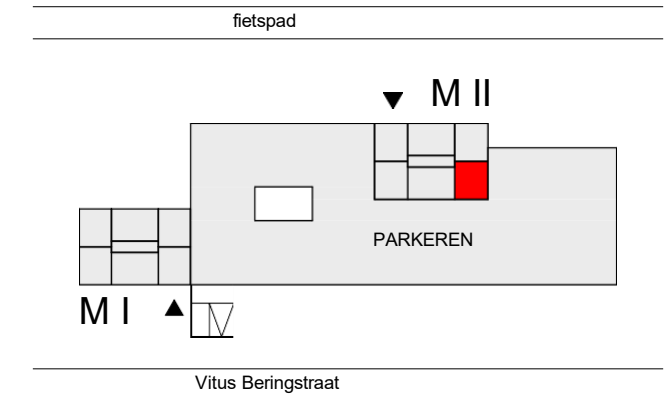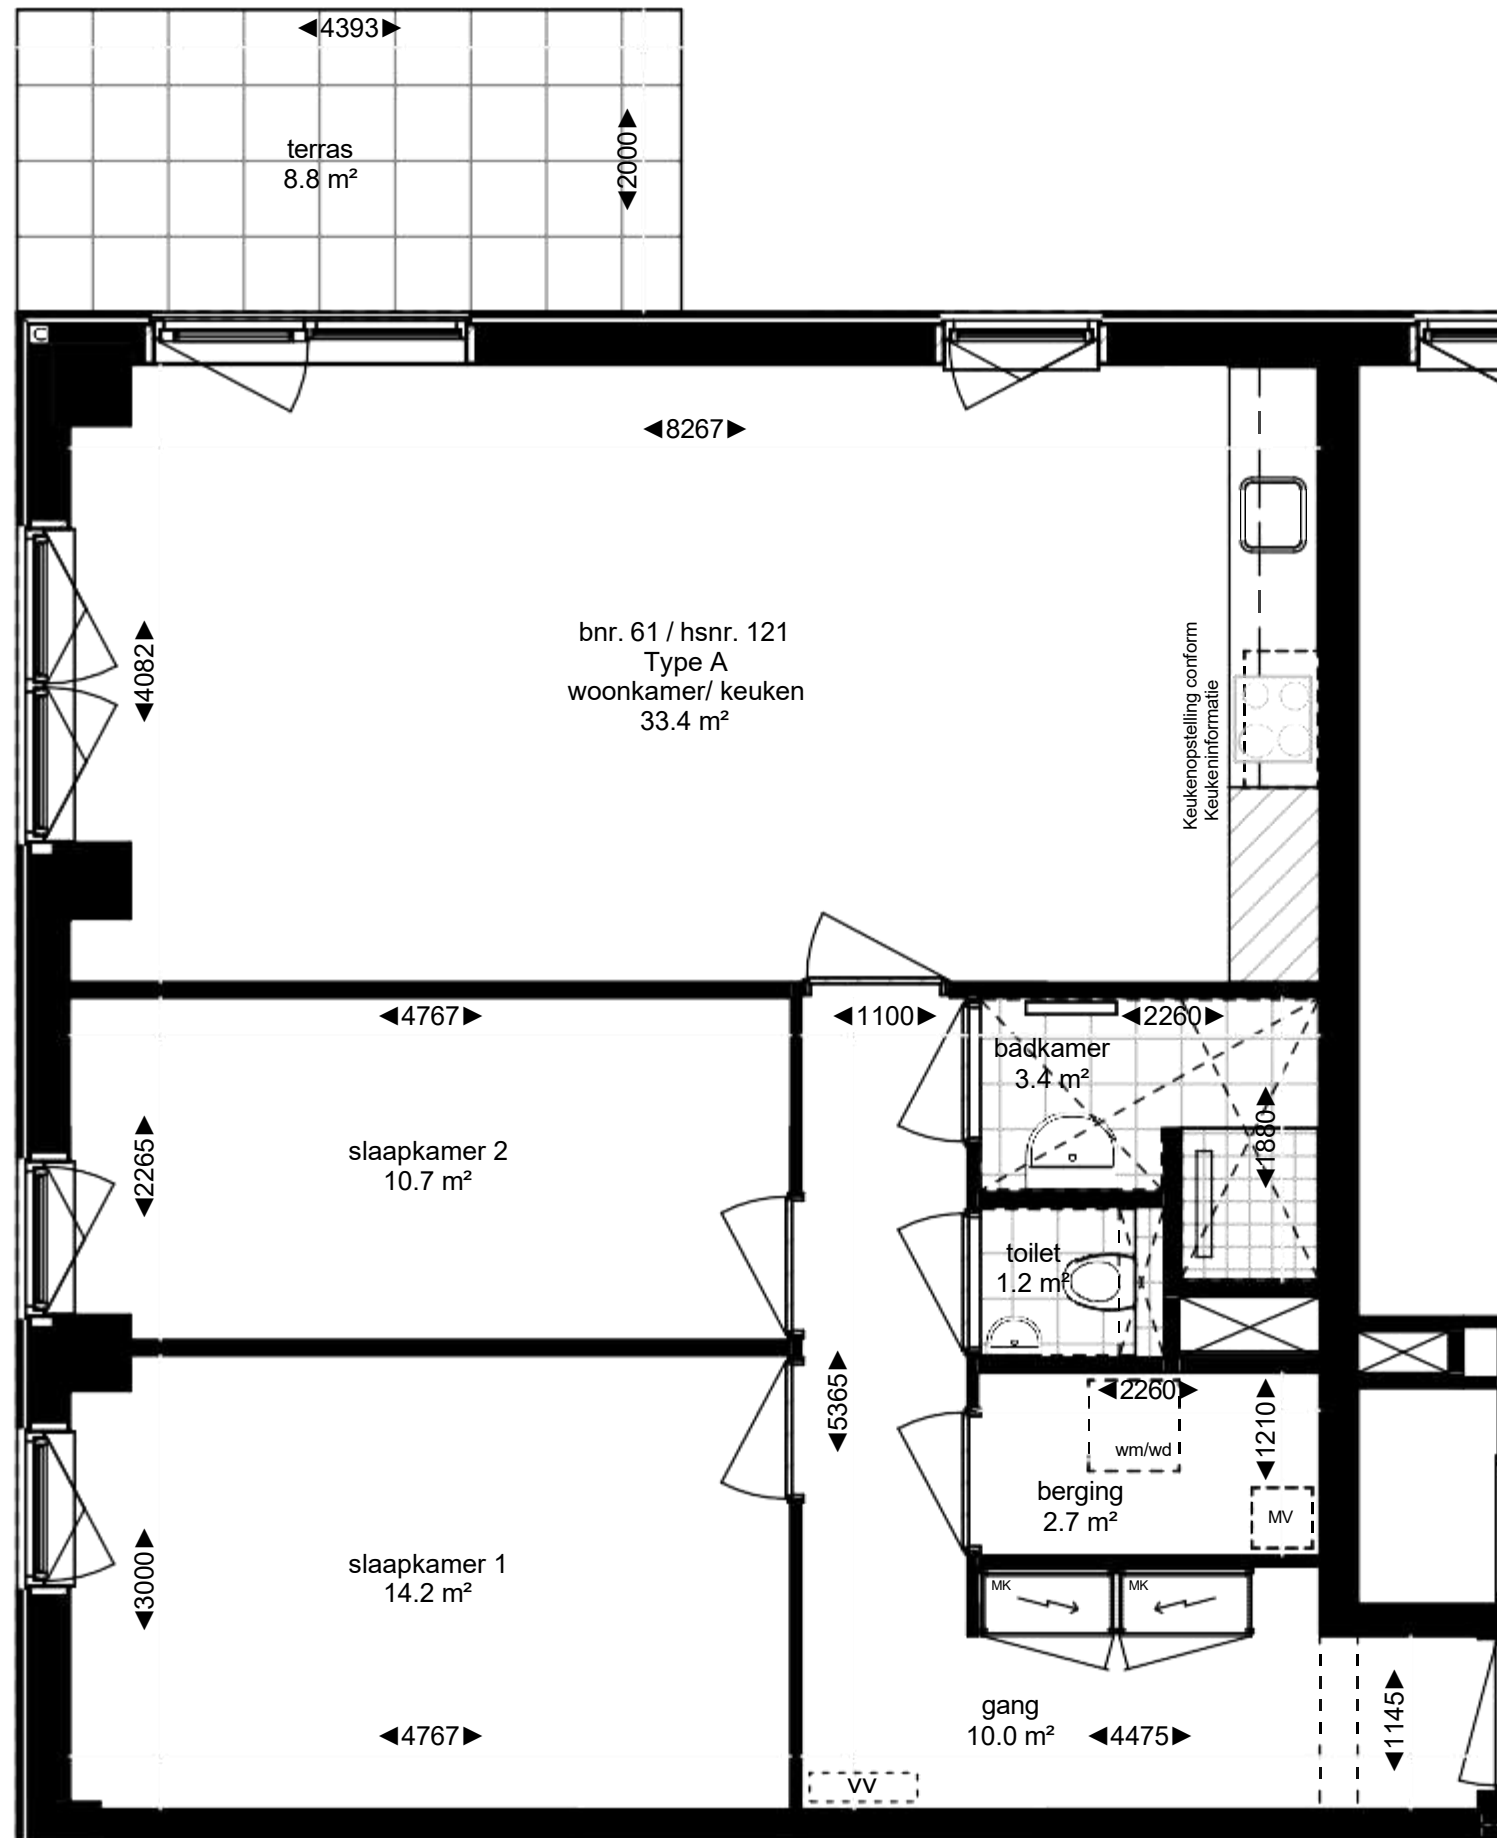

- ▶ = entree woontoren
- MK = warm/koude meterkast
- MV = mechanische ventilatie box
- wm/wd = opstelplaats wasmachine en -droger
- ⋯ = verlaagd plafond in de ruimte (h = 2450)
- ⋯ v v ⋯ = verdeler vloerverwarming

Noord





Type A - Huisnummer 121



MARK Almere

— RUSTIG WONEN. SLIM GEKOZEN. —

*Deze plattegronden zijn met de grootst mogelijke zorg samengesteld.
Aan de inhoud kunnen echter geen rechten worden ontleend

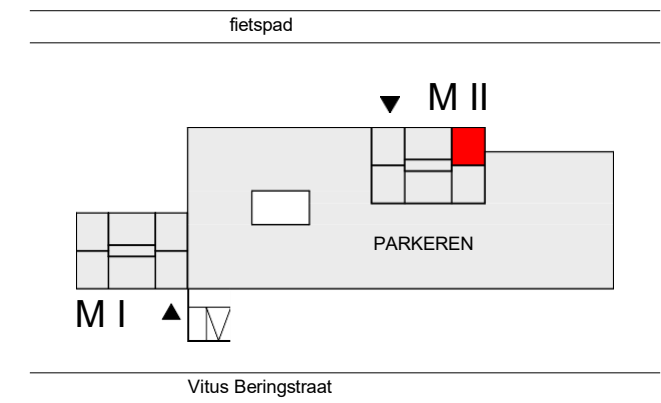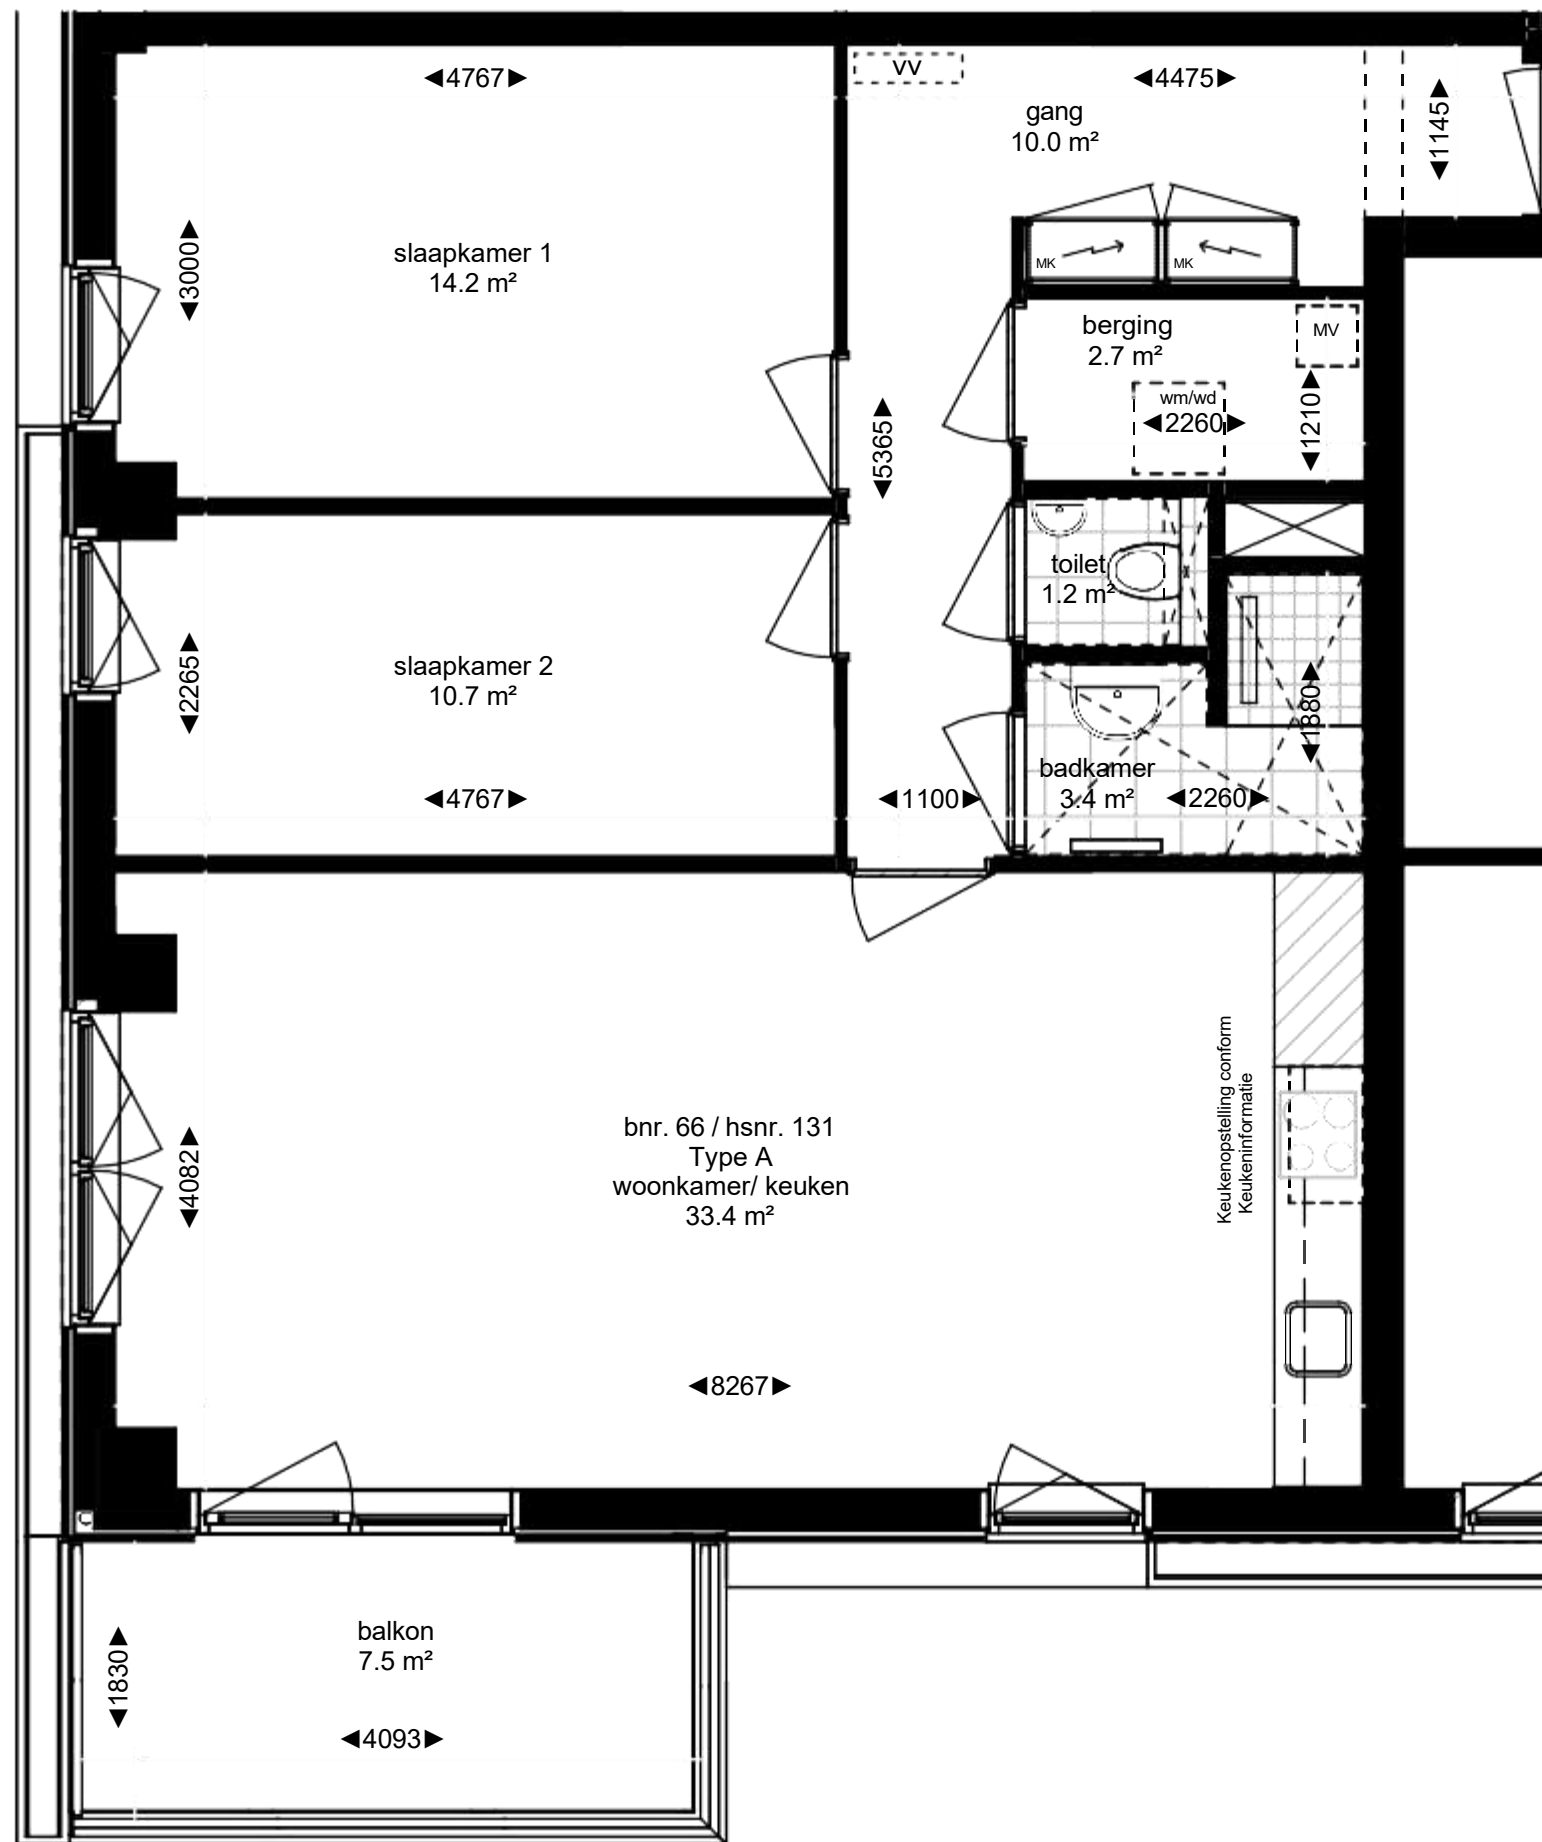

- ▶ = entree woontoren
- MK = warm/koude meterkast
- MV = mechanische ventilatie box
- wm/wd = opstelplaats wasmachine en -droger
- v = verlaagd plafond in de ruimte (h = 2450)
- v = verdeler vloerverwarming

Noord





Type A - Huisnummer 131




MARK Almere

— RUSTIG WONEN. SLIM GEKOZEN. —

*Deze plattegronden zijn met de grootst mogelijke zorg samengesteld. Aan de inhoud kunnen echter geen rechten worden ontleend

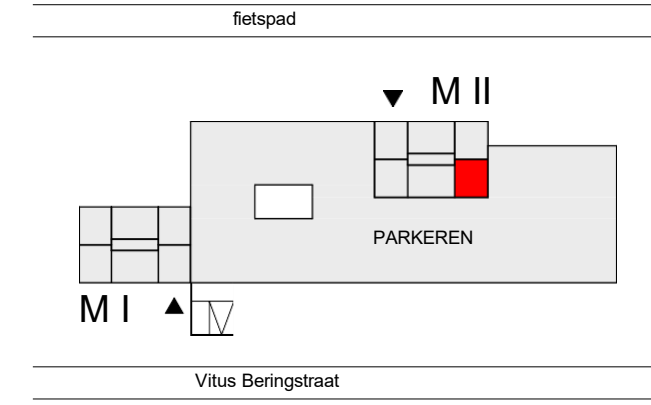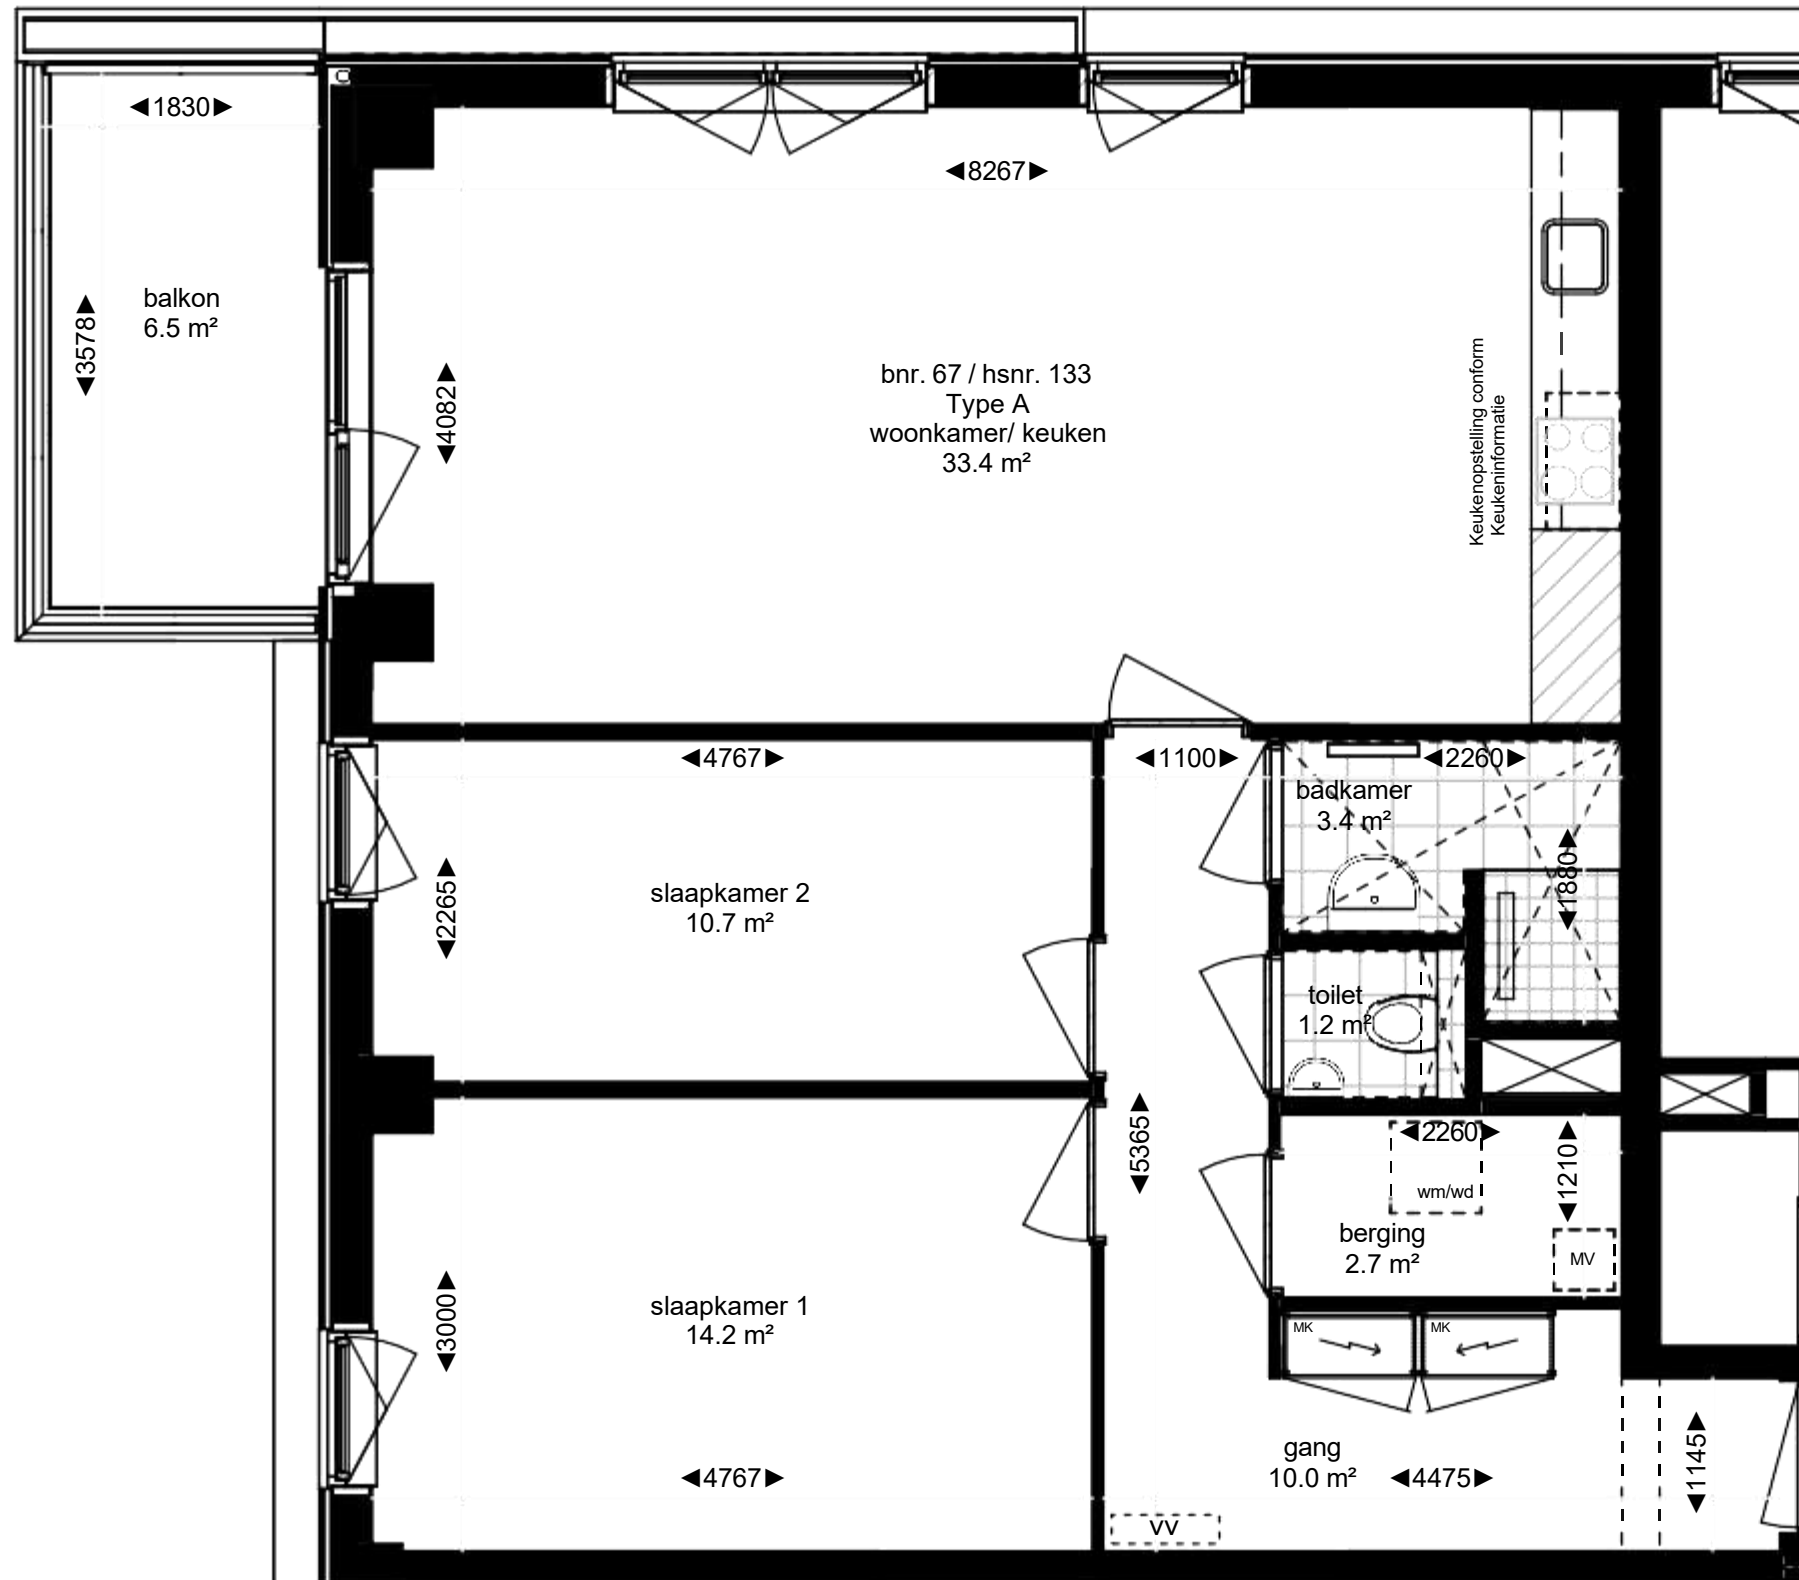



- ▶ = entree woontoren
- MK = warm/koude meterkast
- MV = mechanische ventilatie box
- wm/wd = opstelplaats wasmachine en -droger
- = verlaagd plafond in de ruimte (h = 2450)
- v v = verdeler vloerverwarming

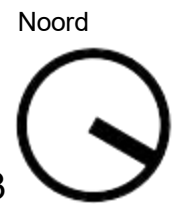

Type A - Huisnummer 133



*Deze plattegronden zijn met de grootst mogelijke zorg samengesteld. Aan de inhoud kunnen echter geen rechten worden ontleend

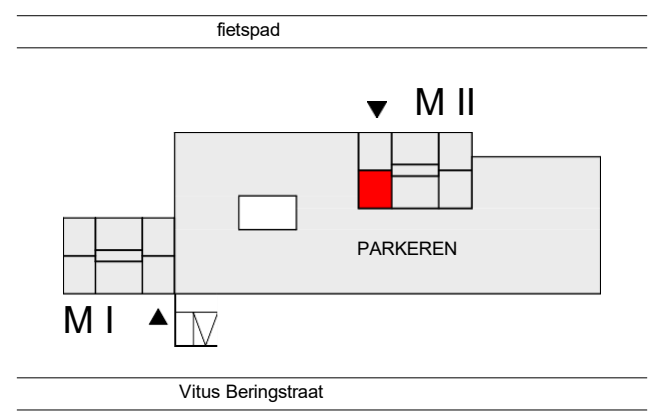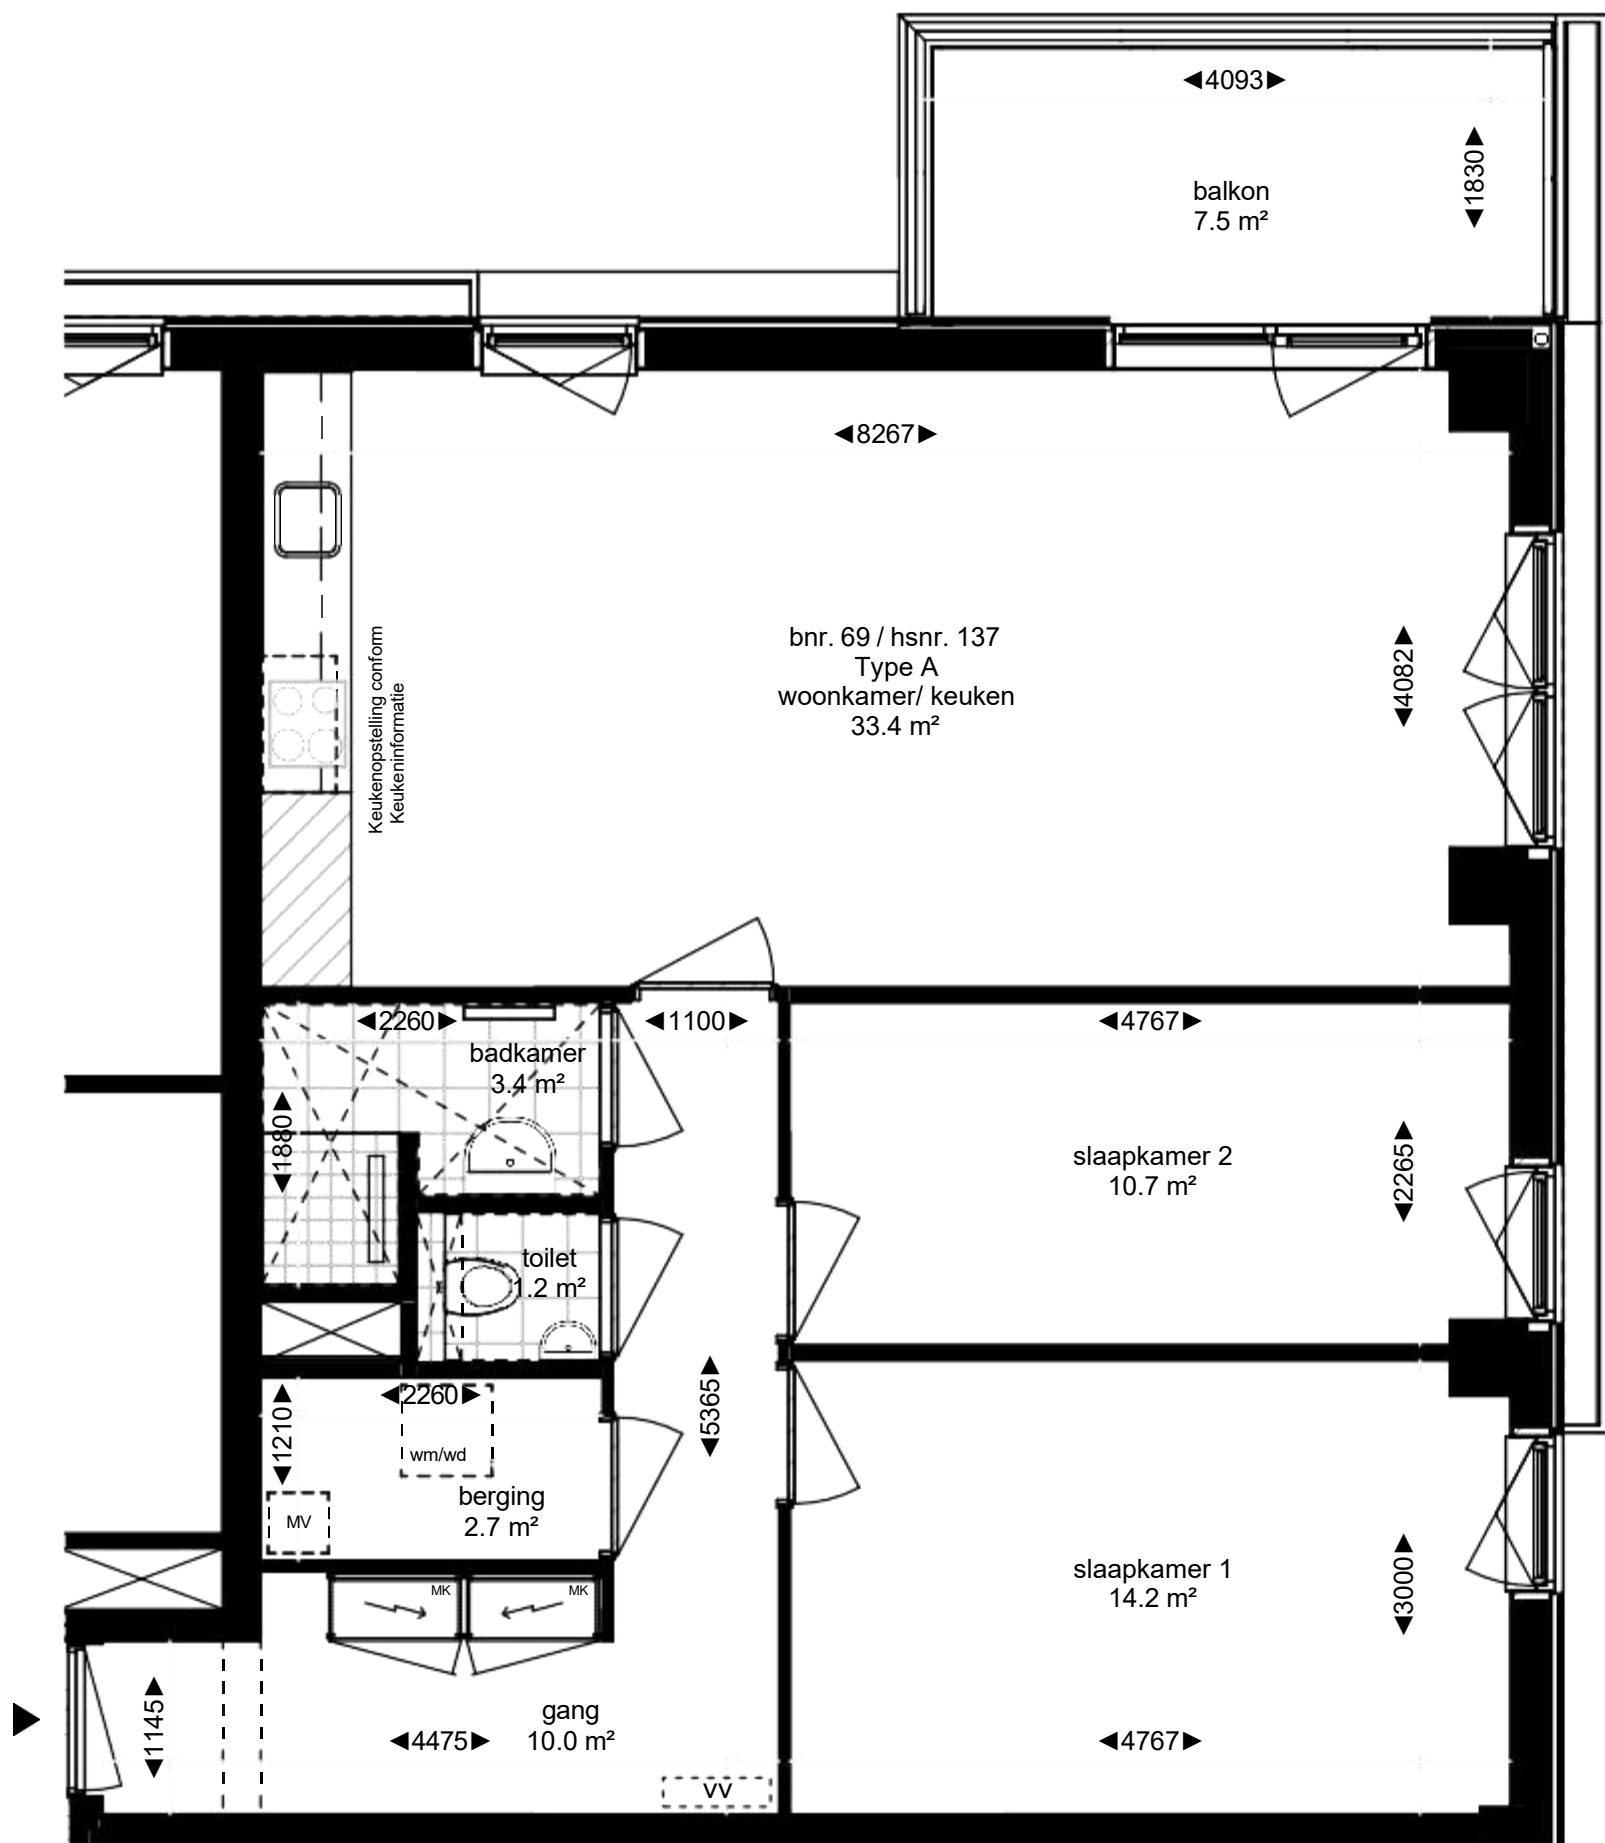



- ▶ = entree woontoren
- MK = warm/koude meterkast
- MV = mechanische ventilatie box
- wm/wd = opstelplaats wasmachine en -droger
- ⋈ = verlaagd plafond in de ruimte (h = 2450)
- ⌞ VV ⌞ = verdeler vloerverwarming



Type A - Huisnummer 137



*Deze plattegronden zijn met de grootst mogelijke zorg samengesteld. Aan de inhoud kunnen echter geen rechten worden ontleend

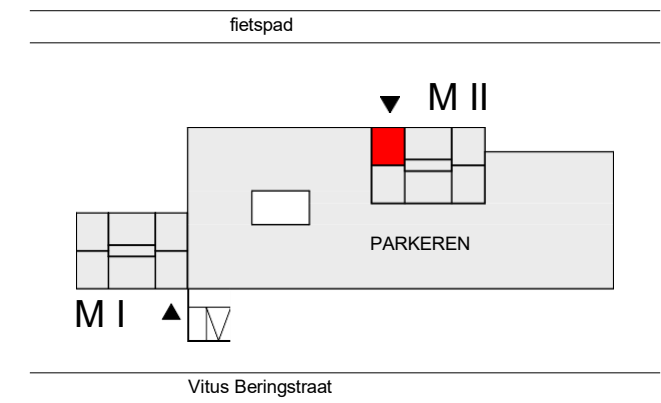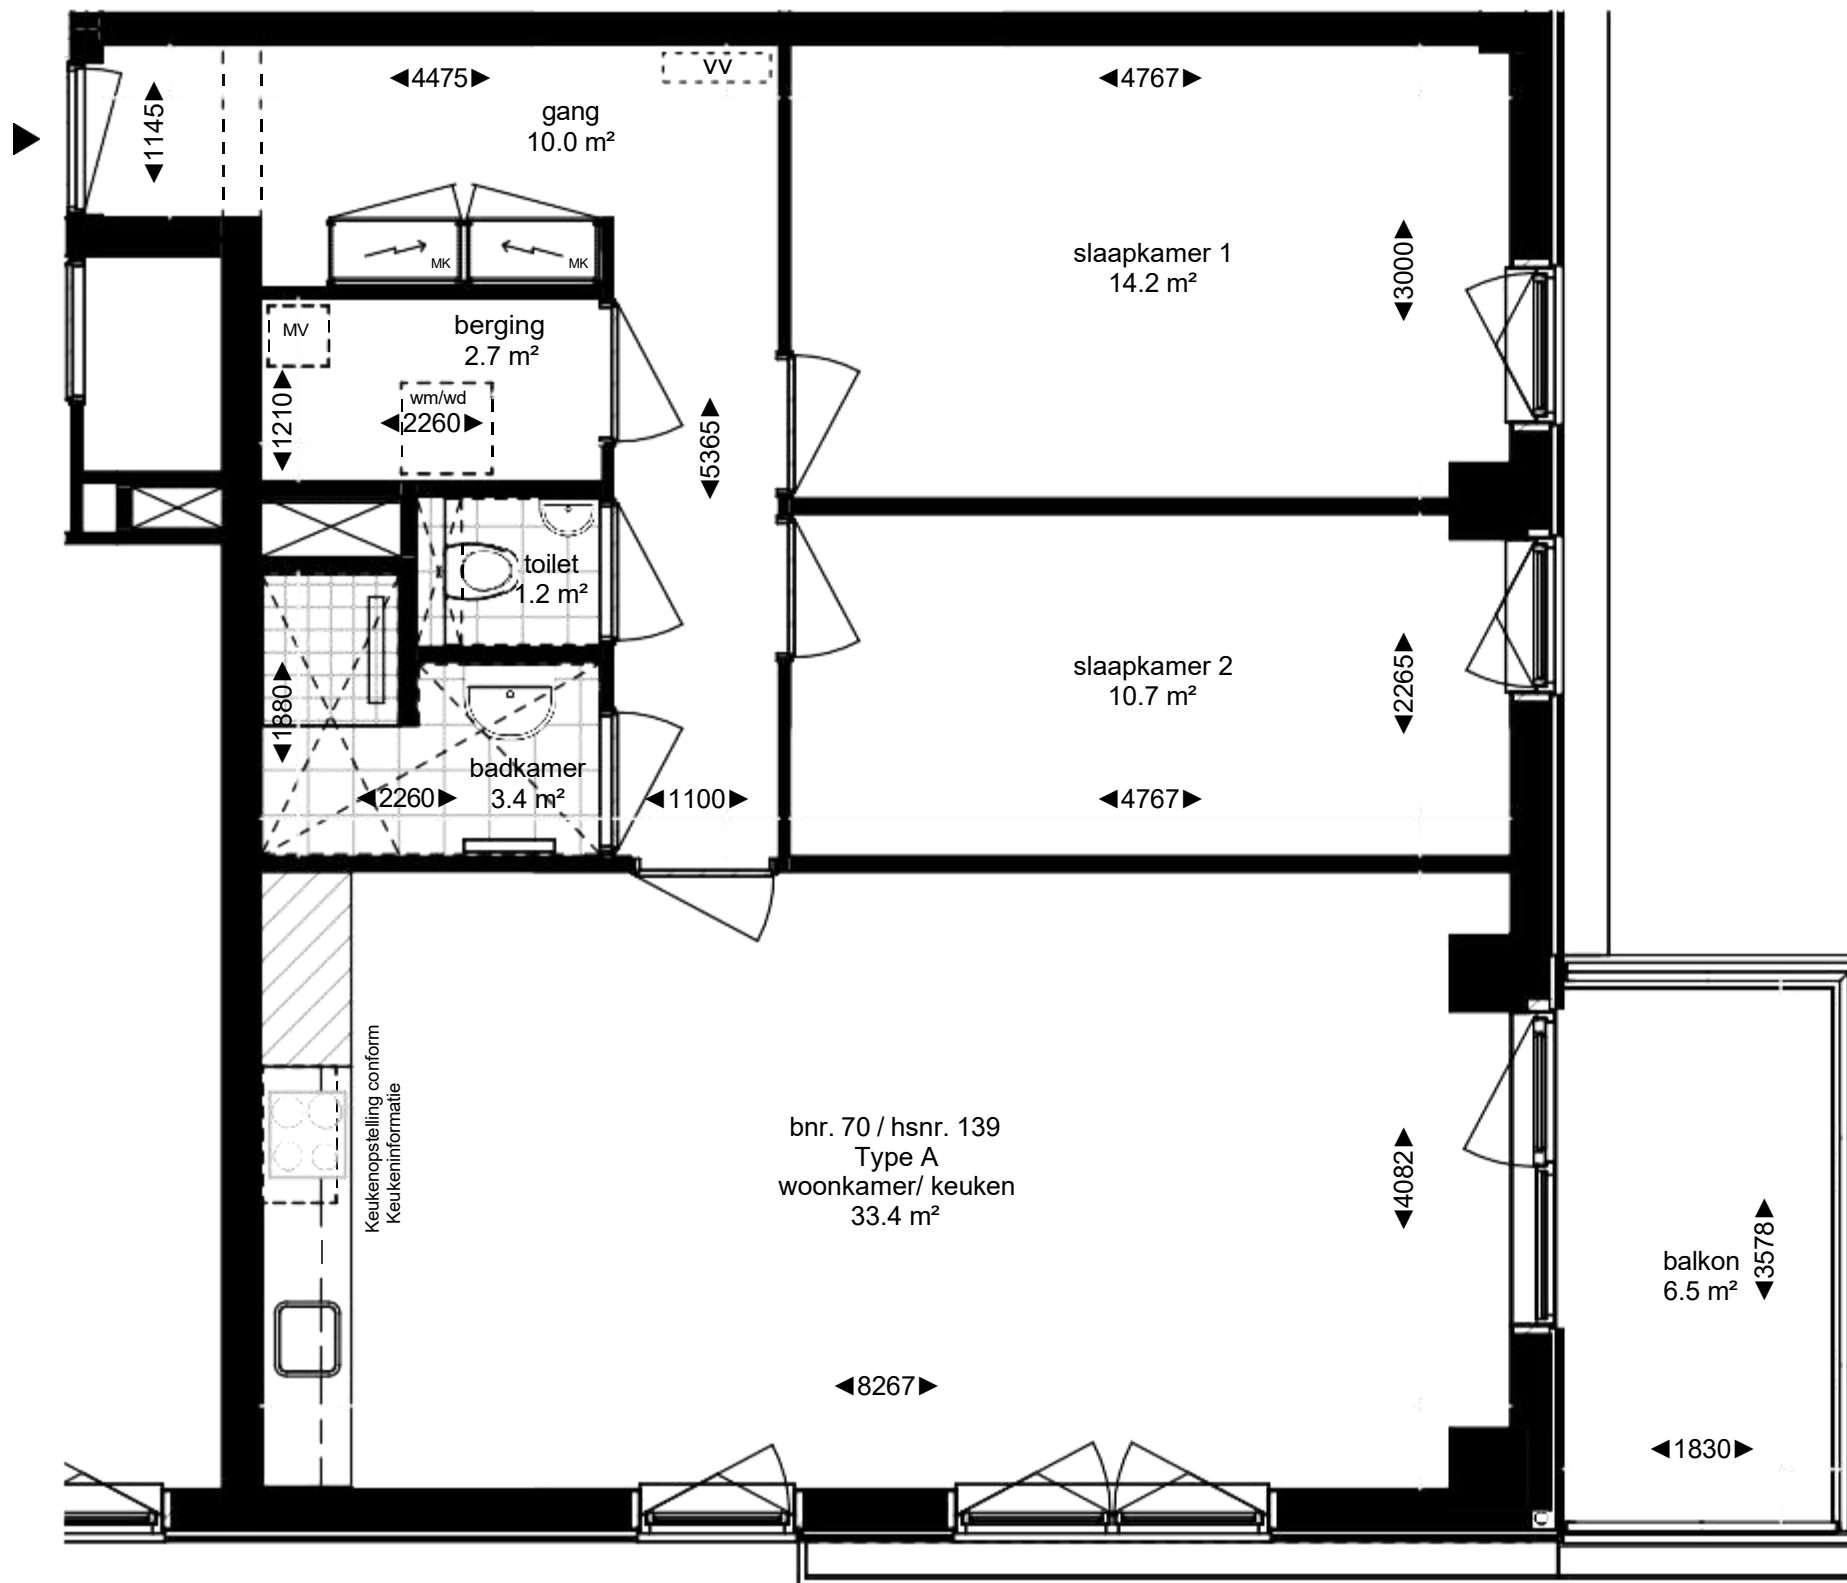

- ▶ = entree woontoren
- MK = warm/koude meterkast
- MV = mechanische ventilatie box
- wm/wd = opstelplaats wasmachine en -droger
- ⋮ = verlaagd plafond in de ruimte (h = 2450)
- ⋮ VV = verdeler vloerverwarming

Noord





Type A - Huisnummer 139



MARK Almere

— RUSTIG WONEN. SLIM GEKOZEN. —

*Deze plattegronden zijn met de grootst mogelijke zorg samengesteld.
Aan de inhoud kunnen echter geen rechten worden ontleend

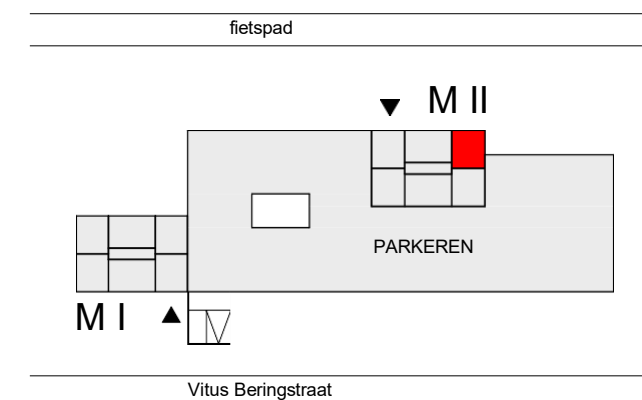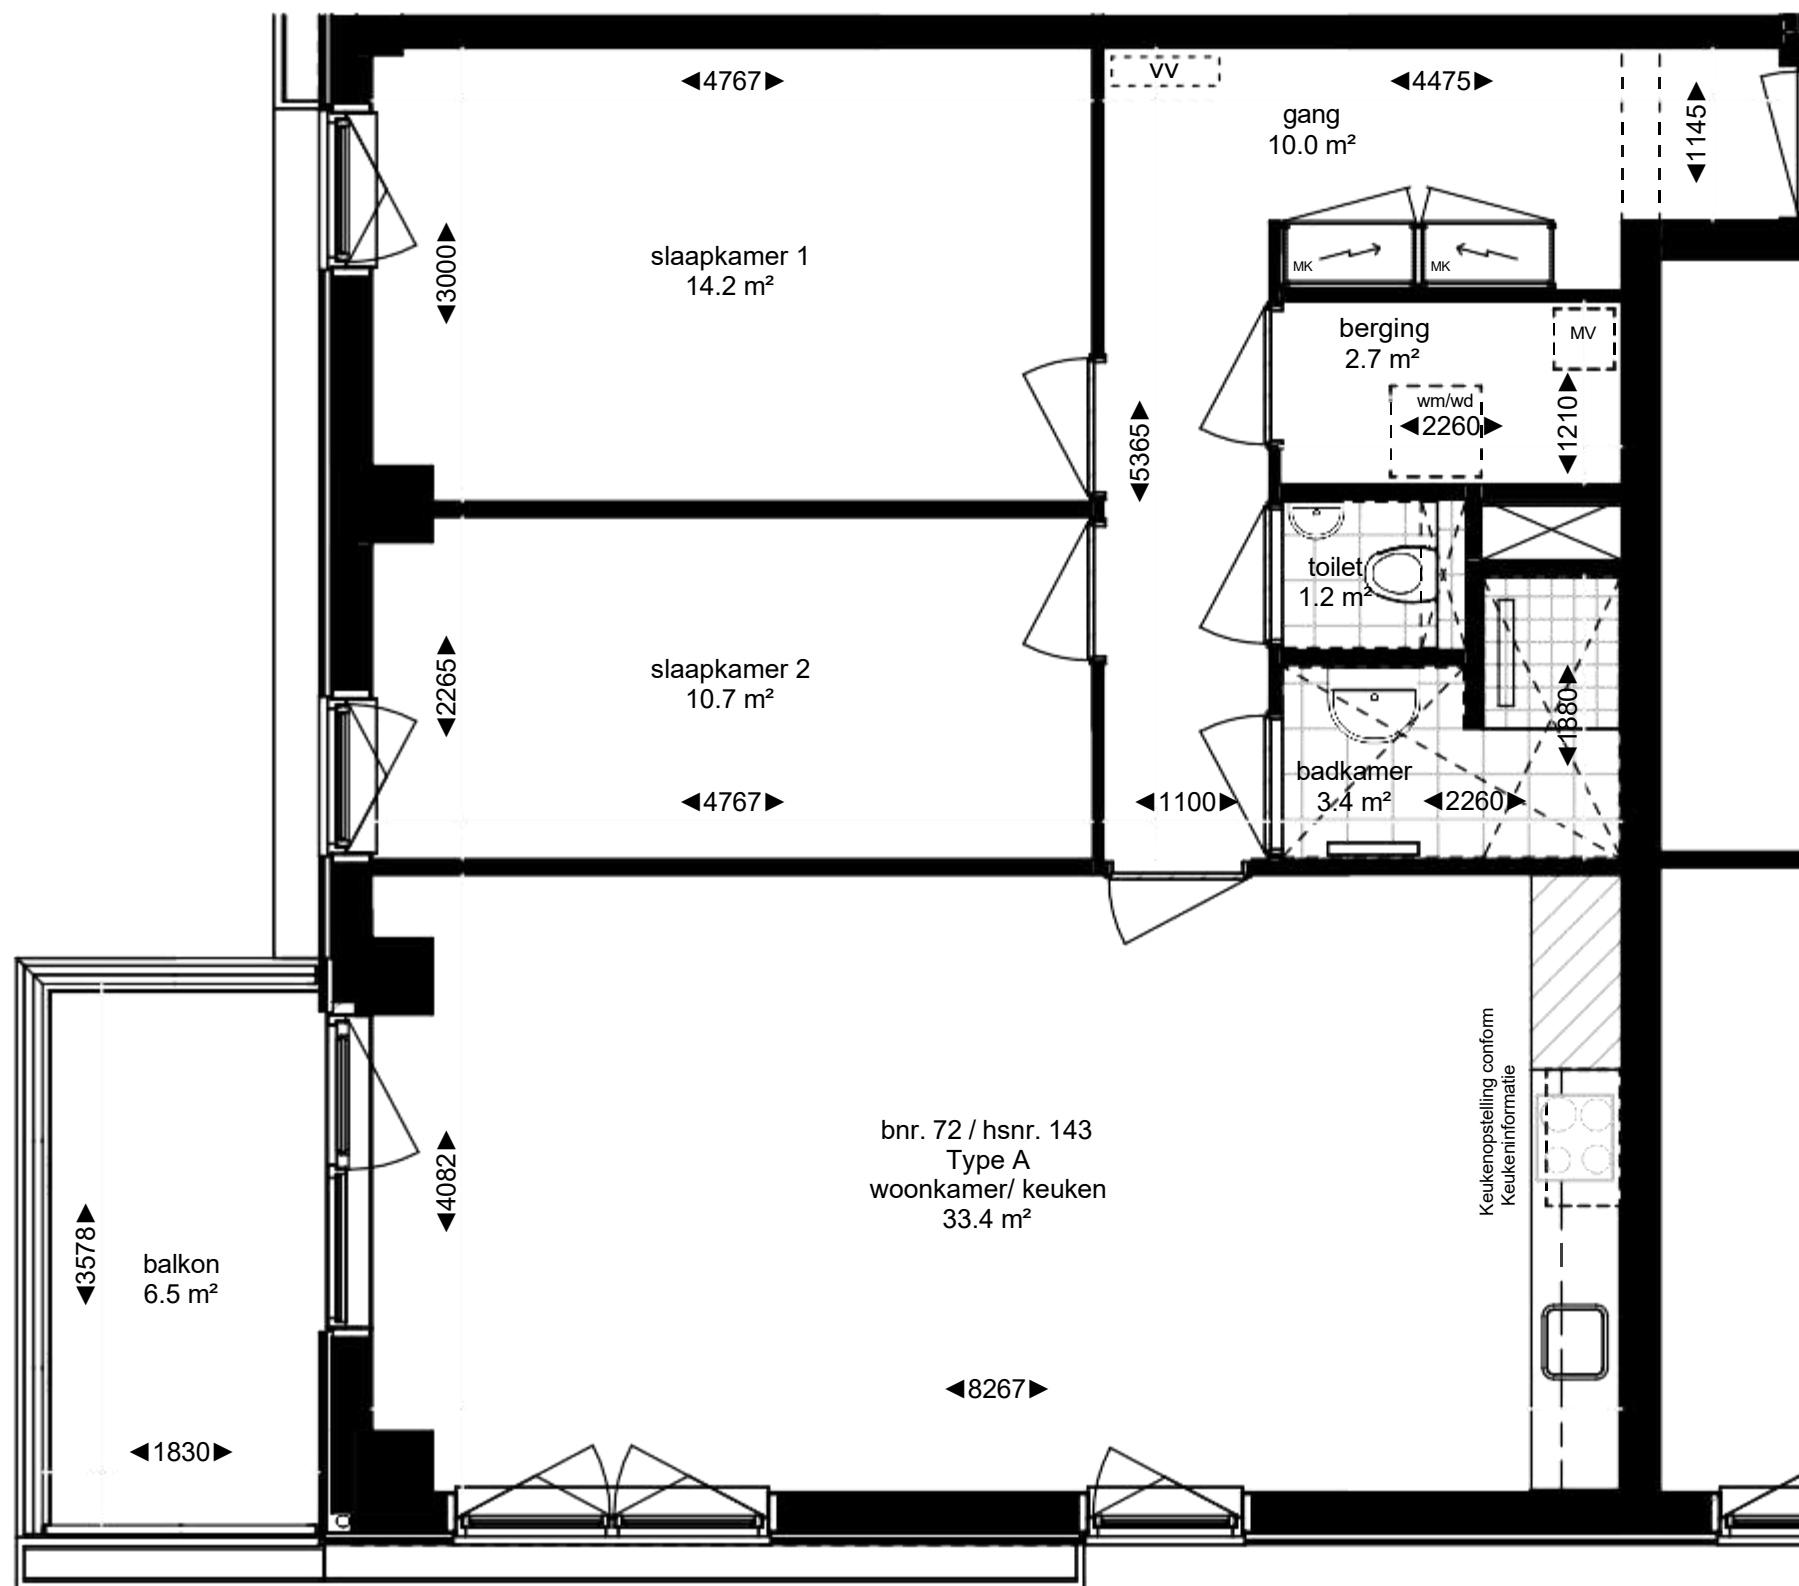

- ▶ = entree woontoren
- MK = warm/koude meterkast
- MV = mechanische ventilatie box
- wm/wd = opstelplaats wasmachine en -droger
- - - = verlaagd plafond in de ruimte (h = 2450)
- [vv] = verdeler vloerverwarming

Noord





Type A - Huisnummer 143




MARK Almere

— RUSTIG WONEN. SLIM GEKOZEN. —

*Deze plattegronden zijn met de grootst mogelijke zorg samengesteld. Aan de inhoud kunnen echter geen rechten worden ontleend

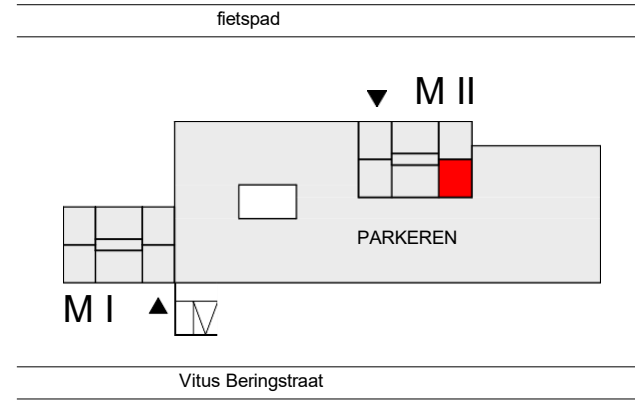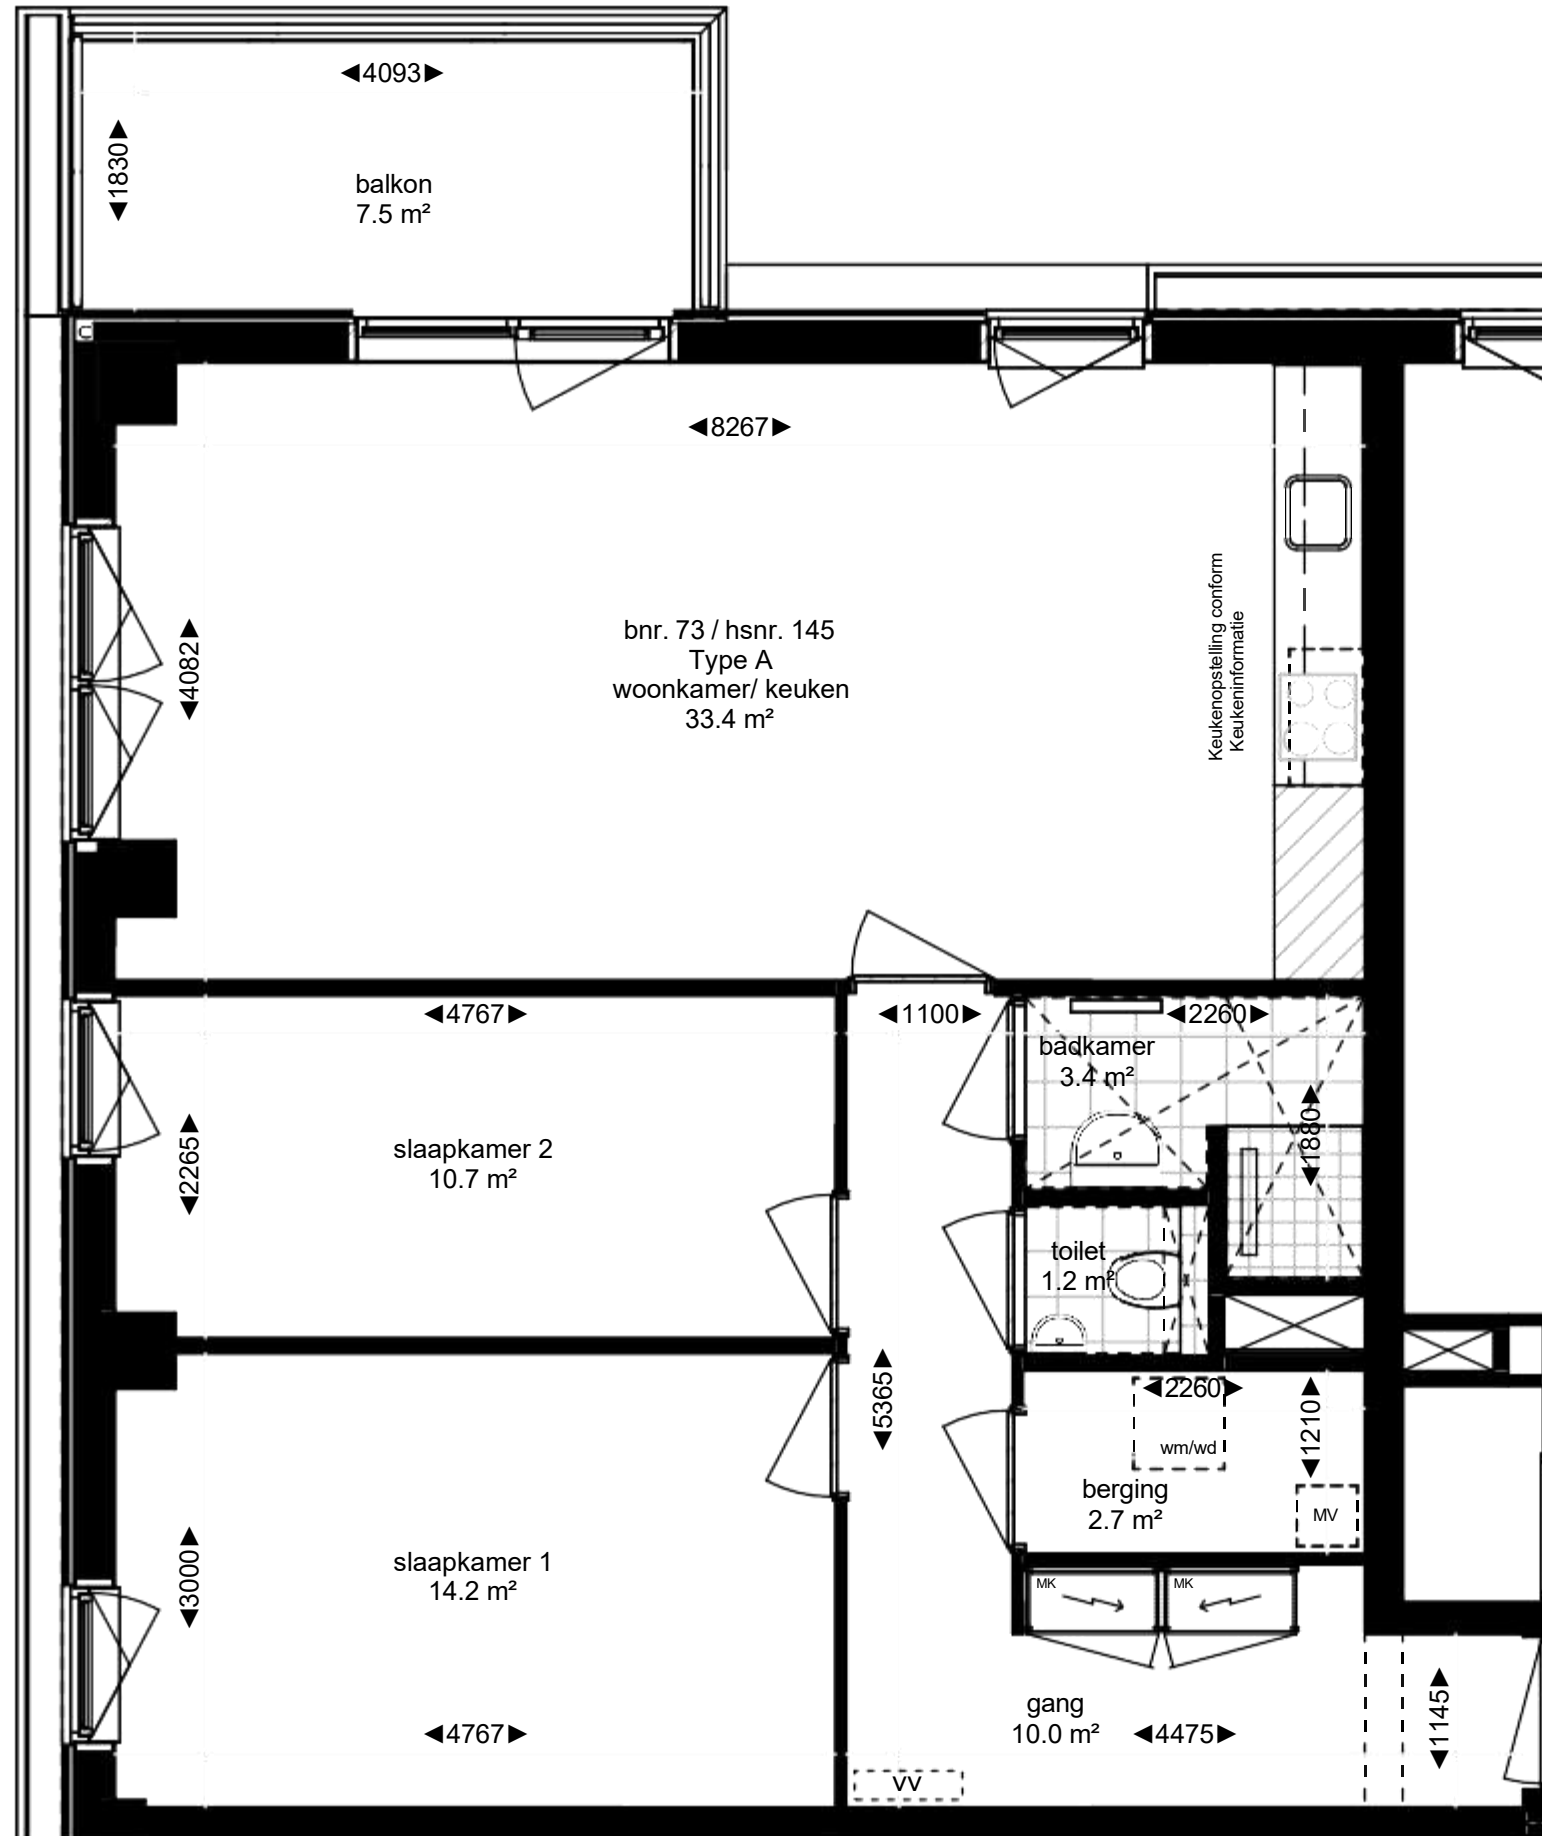


- = entree woontoren
- MK = warm/koude meterkast
- MV = mechanische ventilatie box
- wm/wd = opstelplaats wasmachine en -droger
- = verlaagd plafond in de ruimte (h = 2450)
- = verdeler vloerverwarming

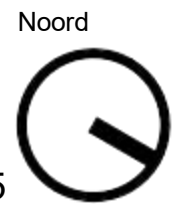


Type A - Huisnummer 145



*Deze plattegronden zijn met de grootst mogelijke zorg samengesteld. Aan de inhoud kunnen echter geen rechten worden ontleend

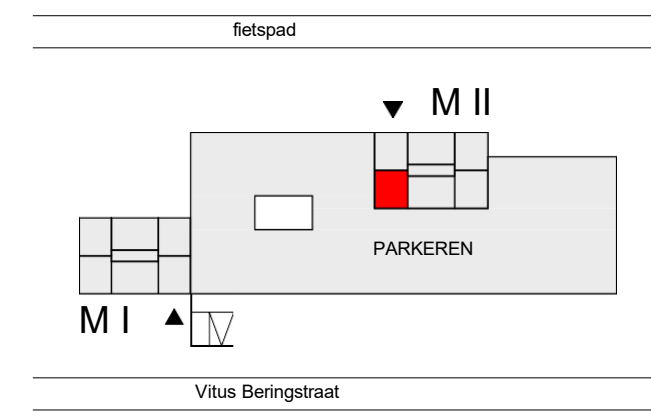



- ▶ = entree woontoren
- MK = warm/koude meterkast
- MV = mechanische ventilatie box
- wm/wd = opstelplaats wasmachine en -droger
- ⋯ = verlaagd plafond in de ruimte (h = 2450)
- ⌞ v v ⌞ = verdeler vloerverwarming

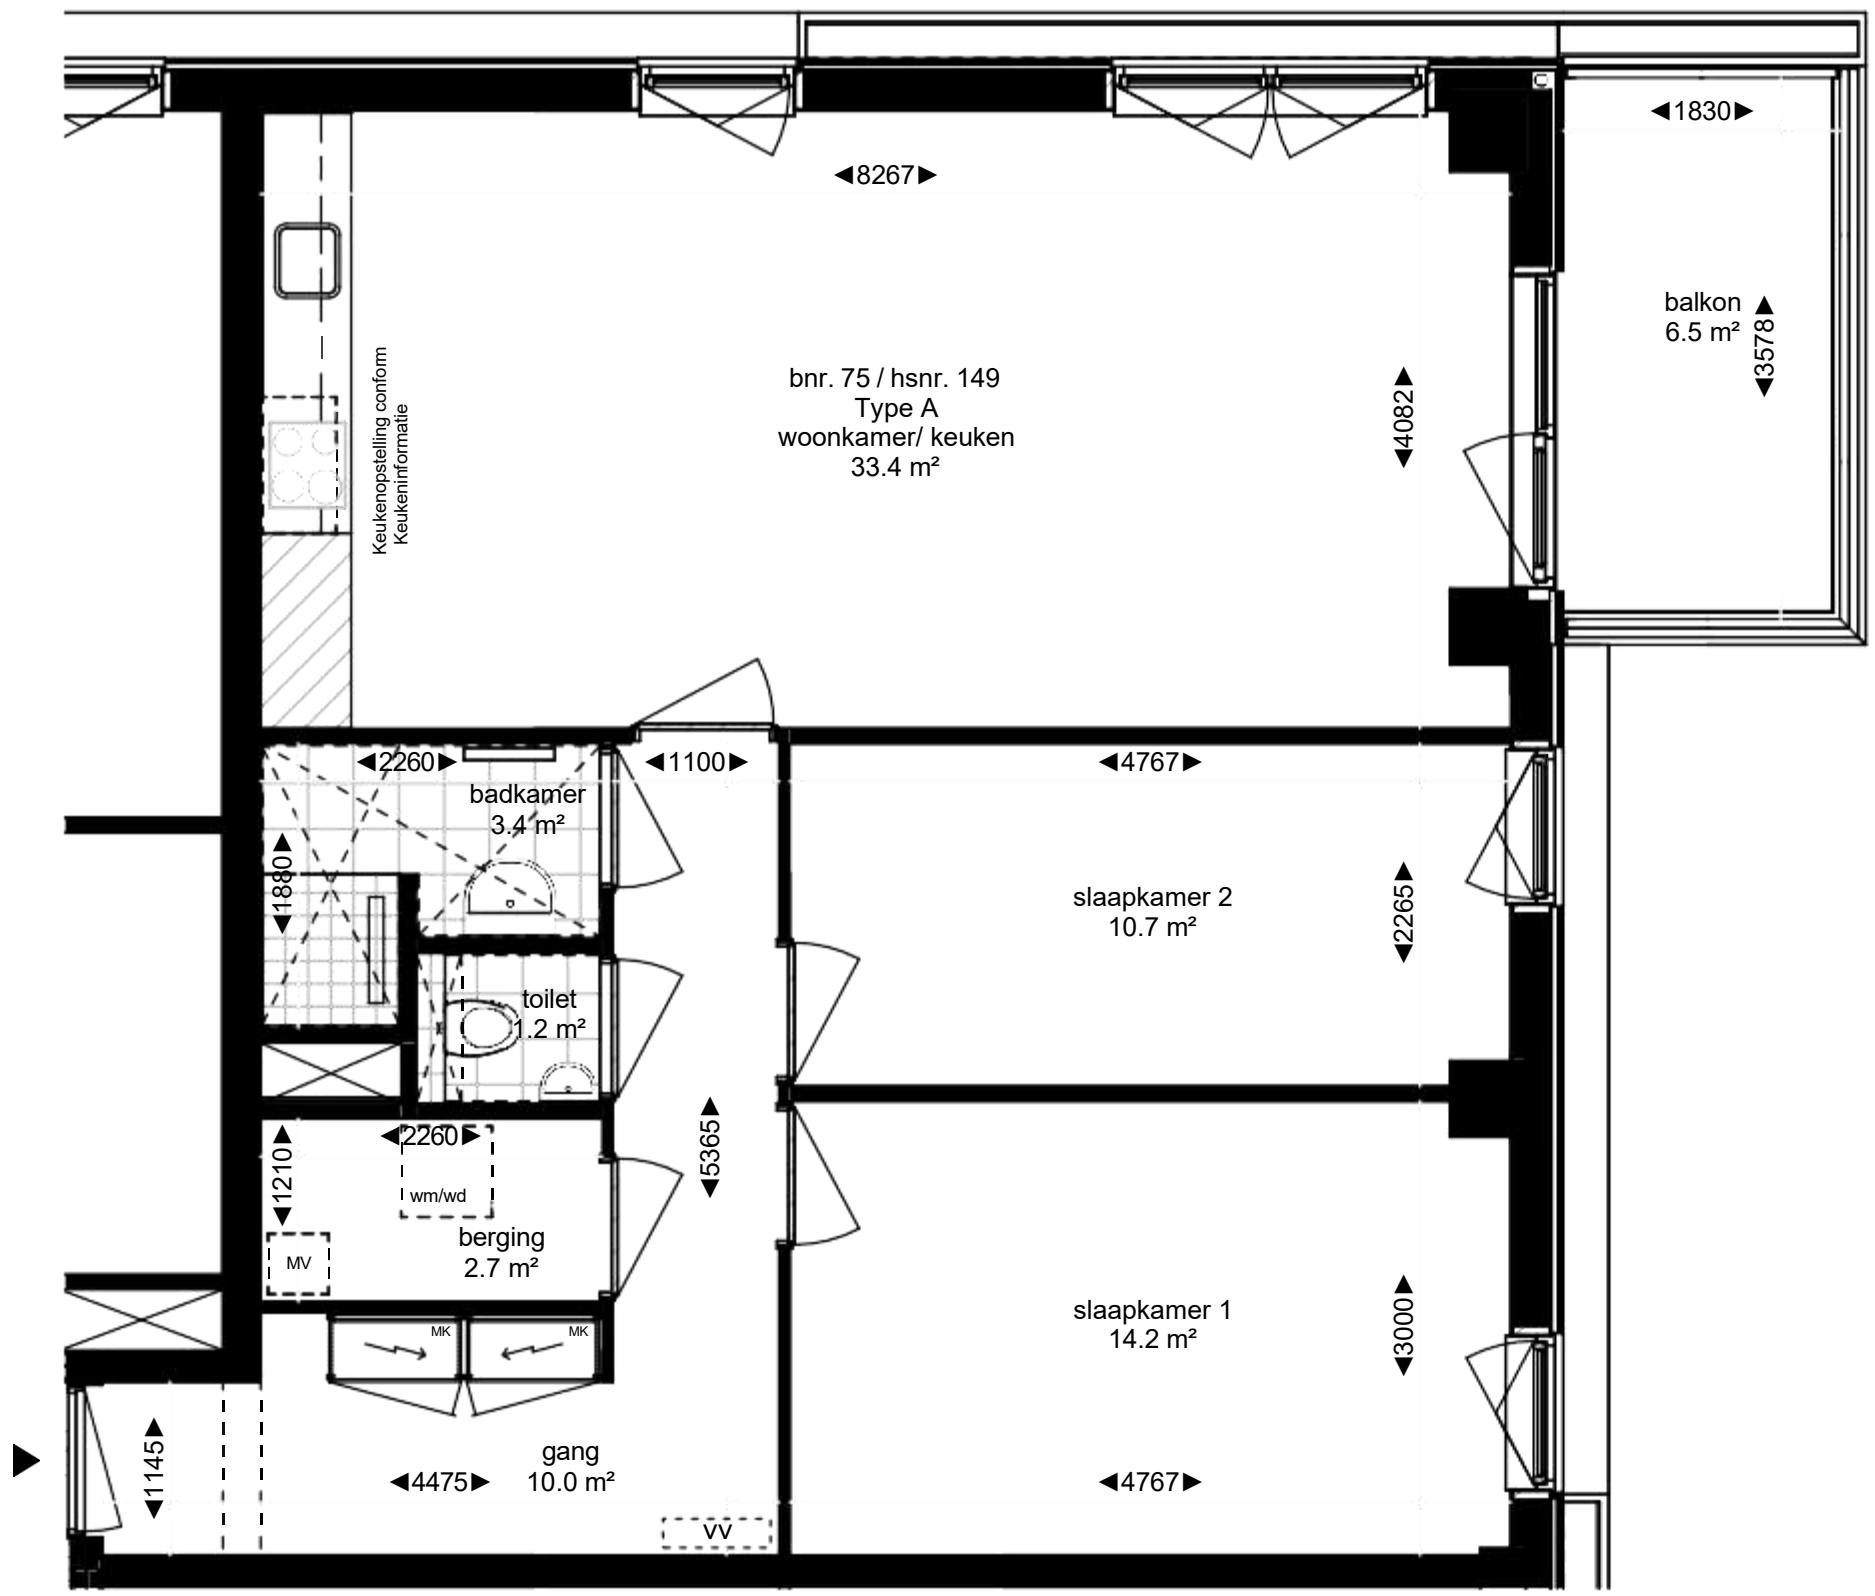

Type A - Huisnummer 149



*Deze plattegronden zijn met de grootst mogelijke zorg samengesteld.
Aan de inhoud kunnen echter geen rechten worden ontleend

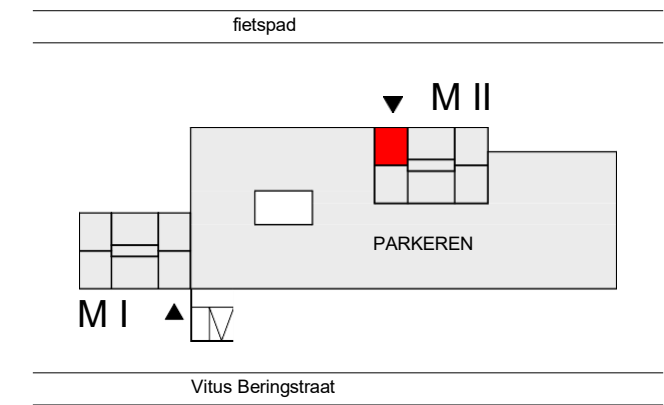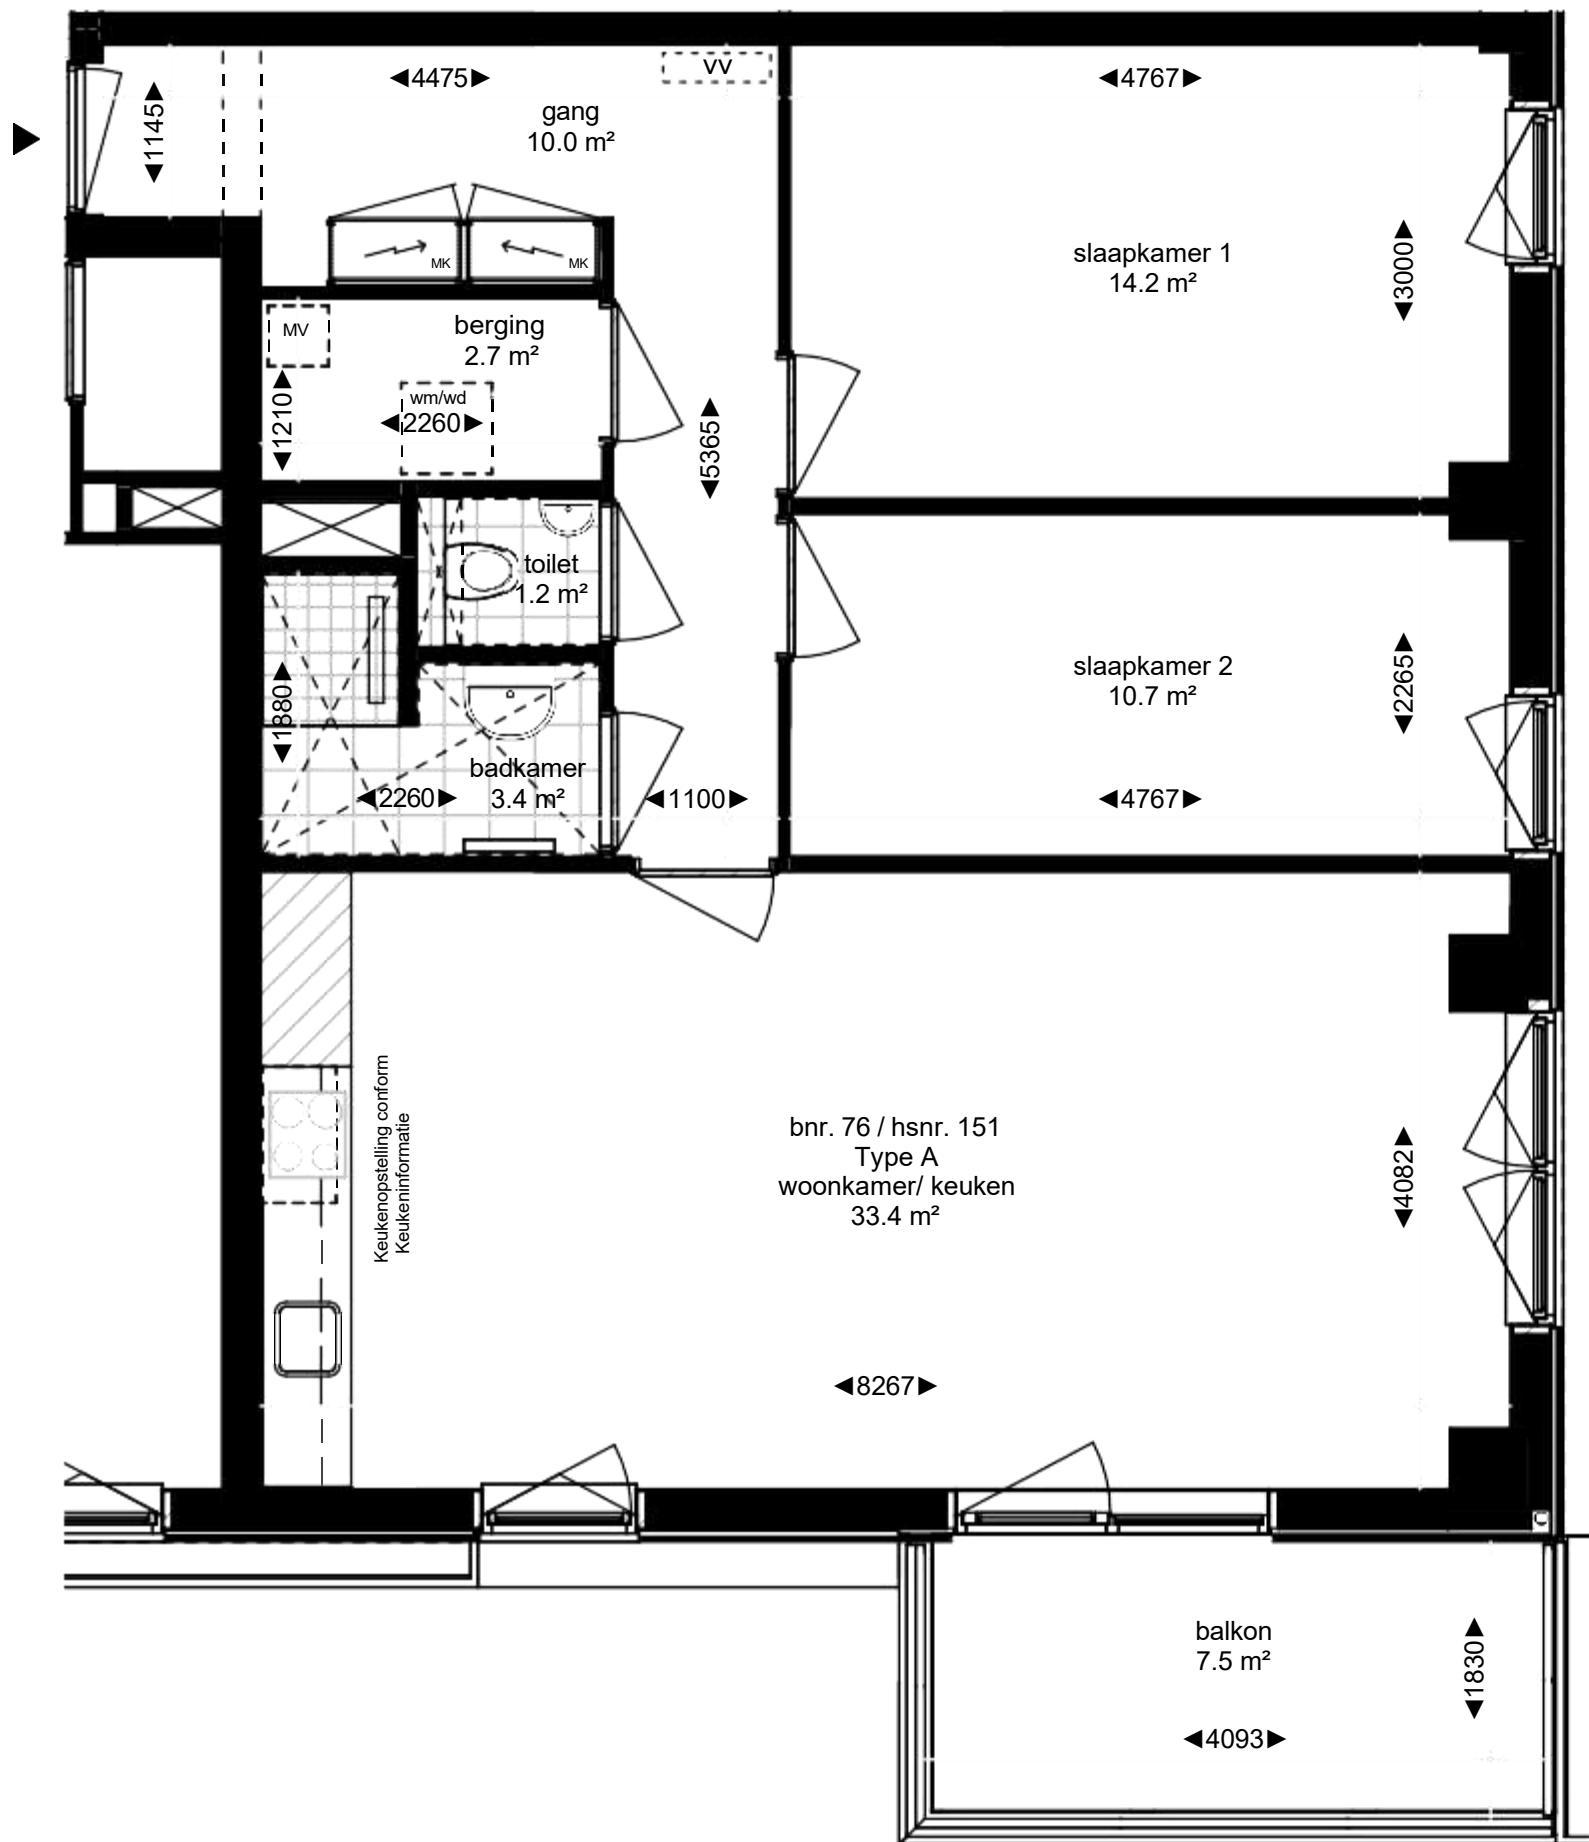

- ▶ = entree woontoren
- MK = warm/koude meterkast
- MV = mechanische ventilatie box
- wm/wd = opstelplaats wasmachine en -droger
- ⌘ = verlaagd plafond in de ruimte (h = 2450)
- ⌘ vv ⌘ = verdeler vloerverwarming

Noord





Type A - Huisnummer 151



MARK Almere

— RUSTIG WONEN. SLIM GEKOZEN. —

*Deze plattegronden zijn met de grootst mogelijke zorg samengesteld.
Aan de inhoud kunnen echter geen rechten worden ontleend

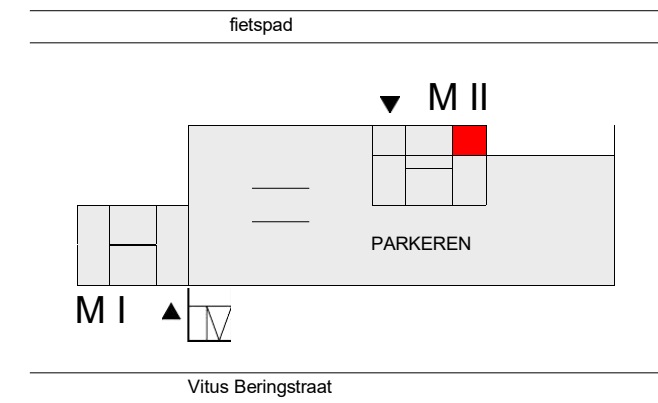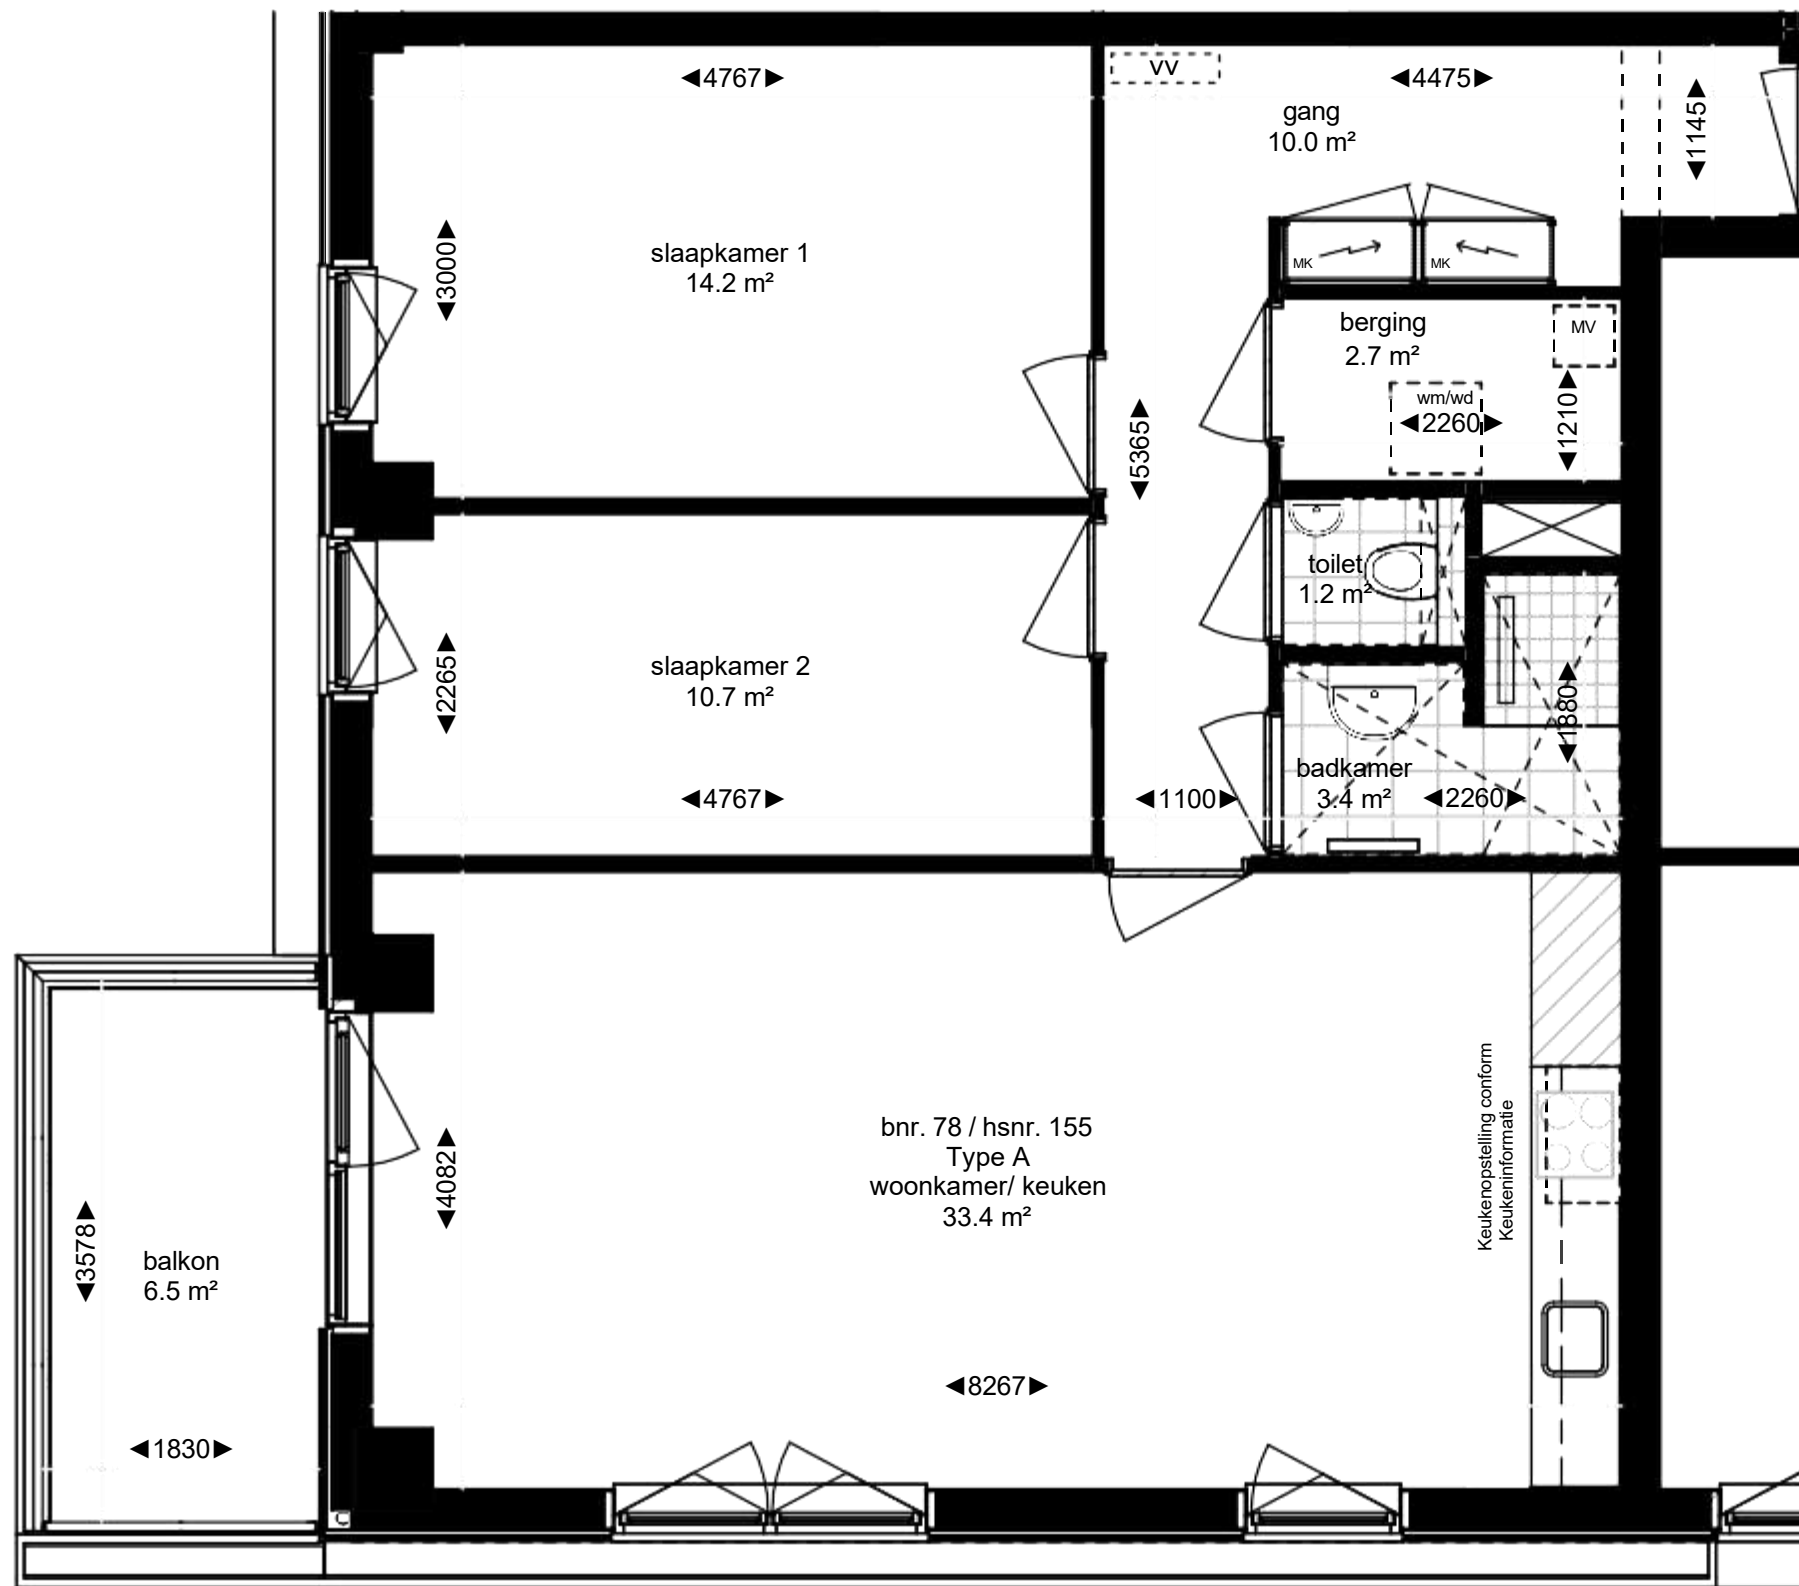

- ▶ = entree woontoren
- MK = warm/koude meterkast
- MV = mechanische ventilatie box
- wm/wd = opstelplaats wasmachine en -droger
- ⌘ = verlaagd plafond in de ruimte (h = 2450)
- ⌘ v ⌘ = verdeler vloerverwarming

Noord





Type A - Huisnummer 155



MARK Almere

— RUSTIG WONEN. SLIM GEKOZEN. —

*Deze plattegronden zijn met de grootst mogelijke zorg samengesteld.
Aan de inhoud kunnen echter geen rechten worden ontleend

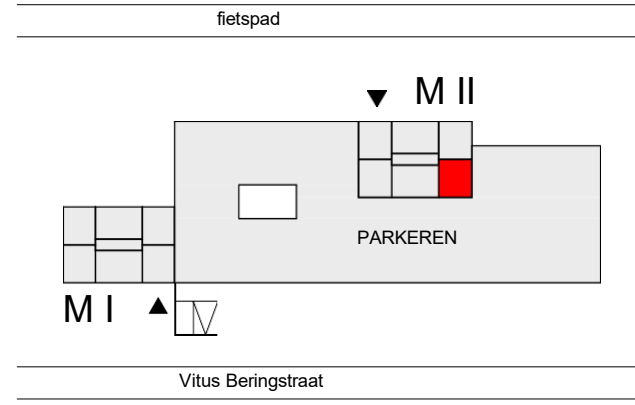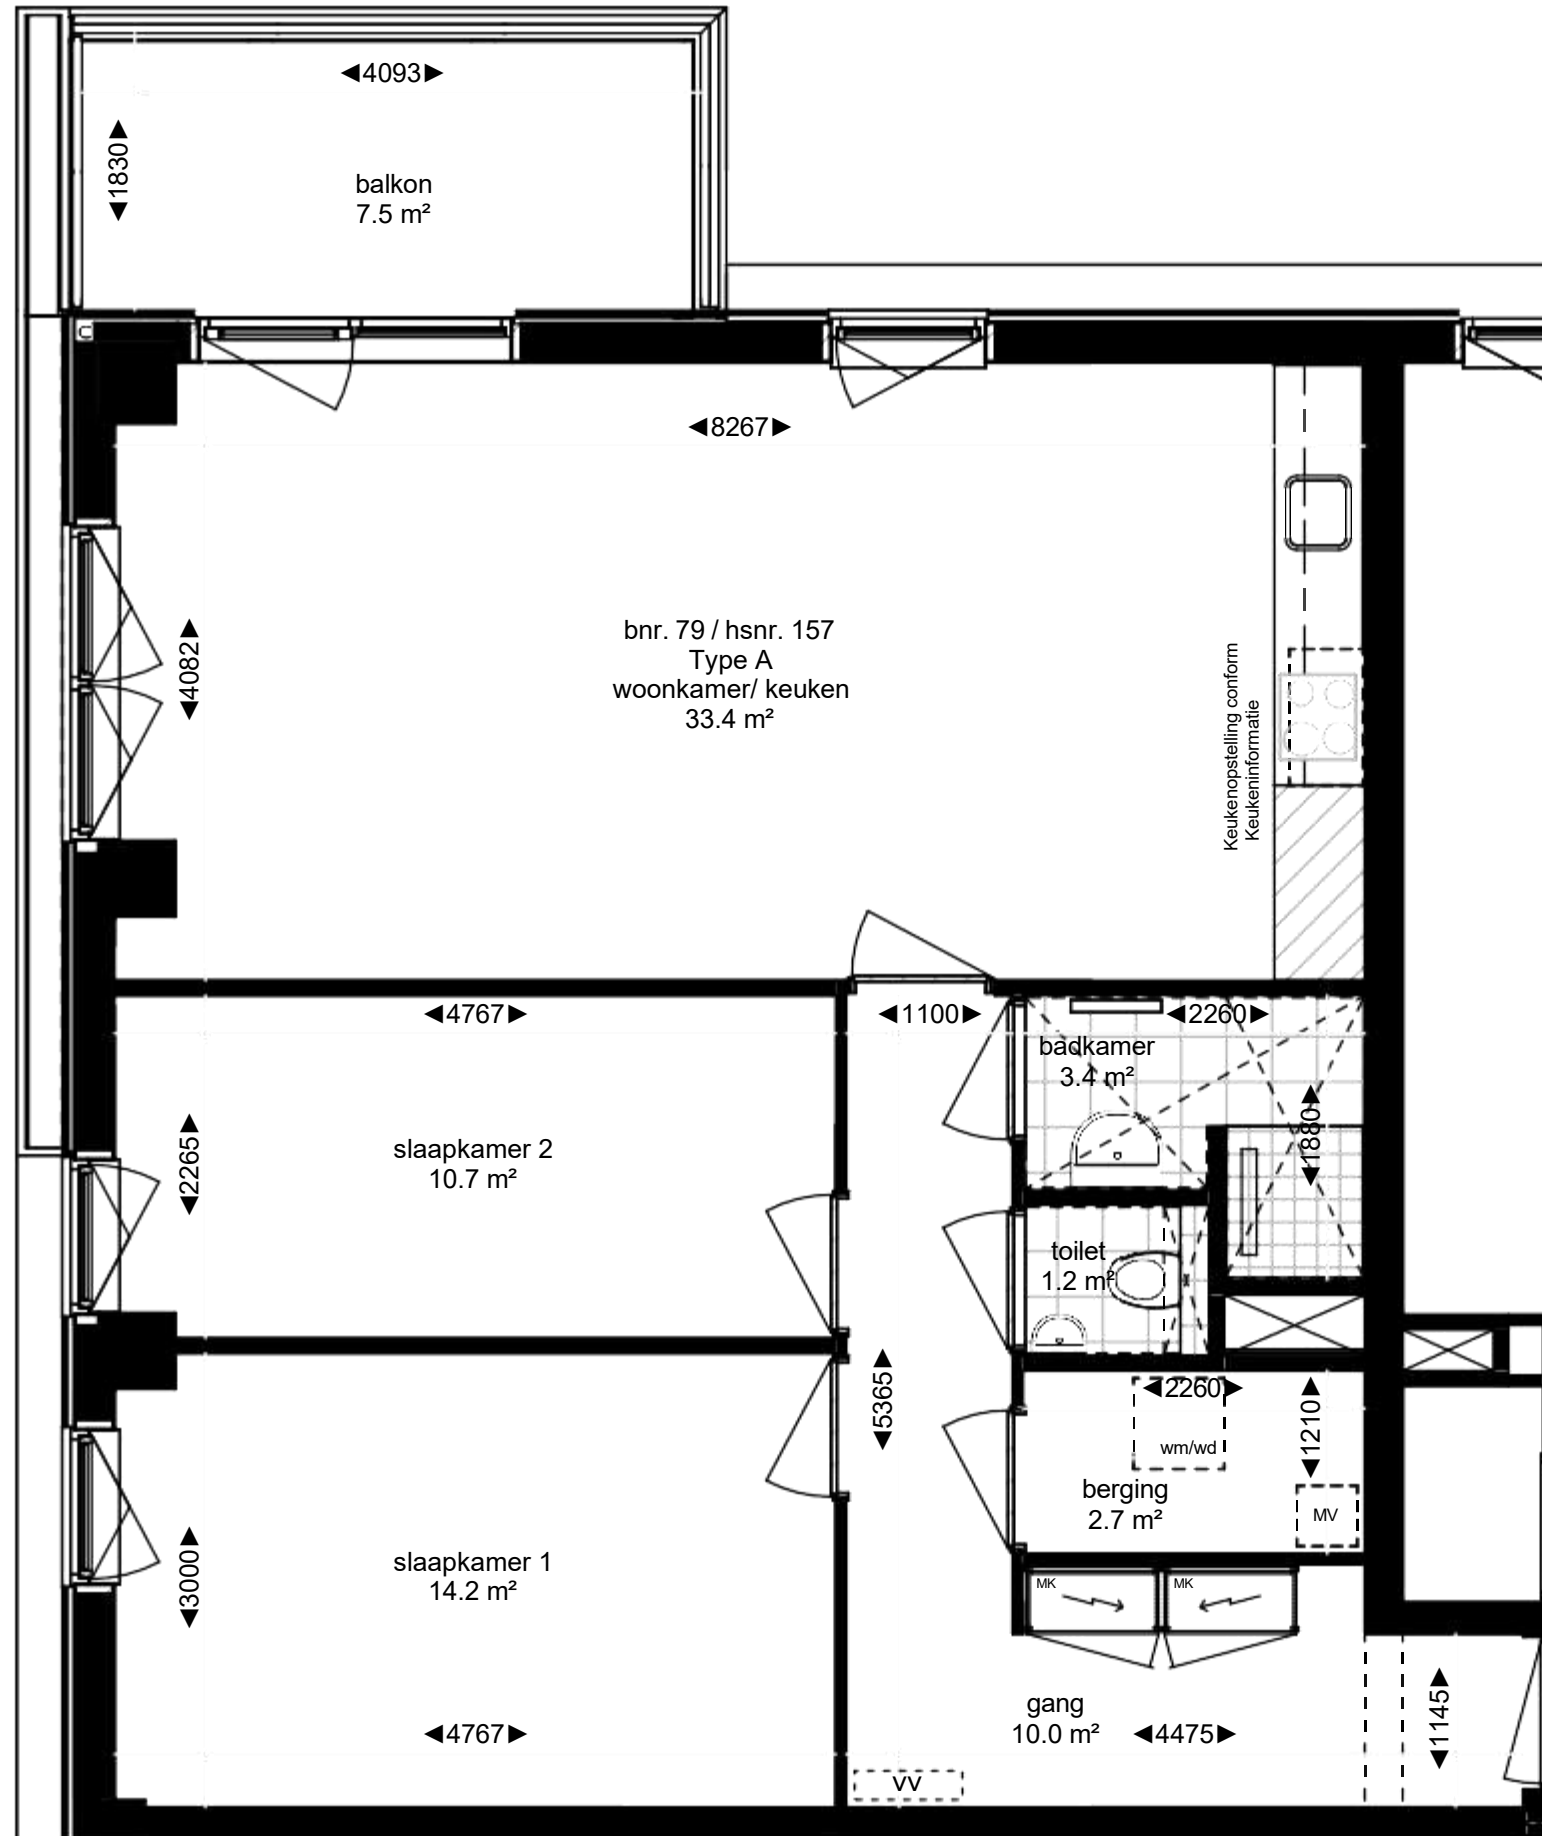


- ▶ = entree woontoren
- MK = warm/koude meterkast
- MV = mechanische ventilatie box
- wm/wd = opstelplaats wasmachine en -droger
- ⋯ = verlaagd plafond in de ruimte (h = 2450)
- ⌞ v v ⌞ = verdeler vloerverwarming

Noord

Type A - Huisnummer 157

MARK Almere
— RUSTIG WONEN. SLIM GEKOZEN. —


*Deze plattegronden zijn met de grootst mogelijke zorg samengesteld. Aan de inhoud kunnen echter geen rechten worden ontleend

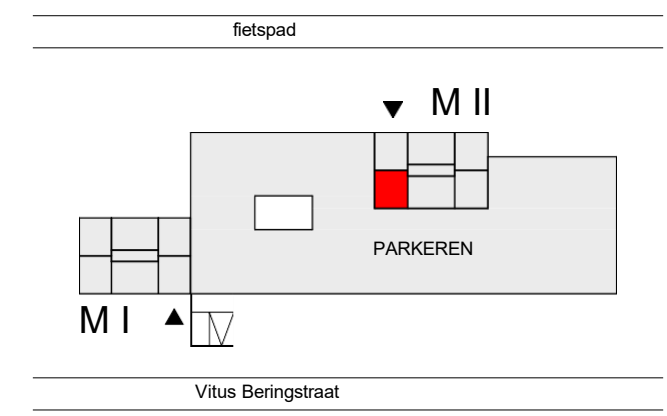



- ▶ = entree woontoren
- MK = warm/koude meterkast
- MV = mechanische ventilatie box
- wm/wd = opstelplaats wasmachine en -droger
- - - = verlaagd plafond in de ruimte (h = 2450)
- v v - = verdeler vloerverwarming



Type A - Huisnummer 161

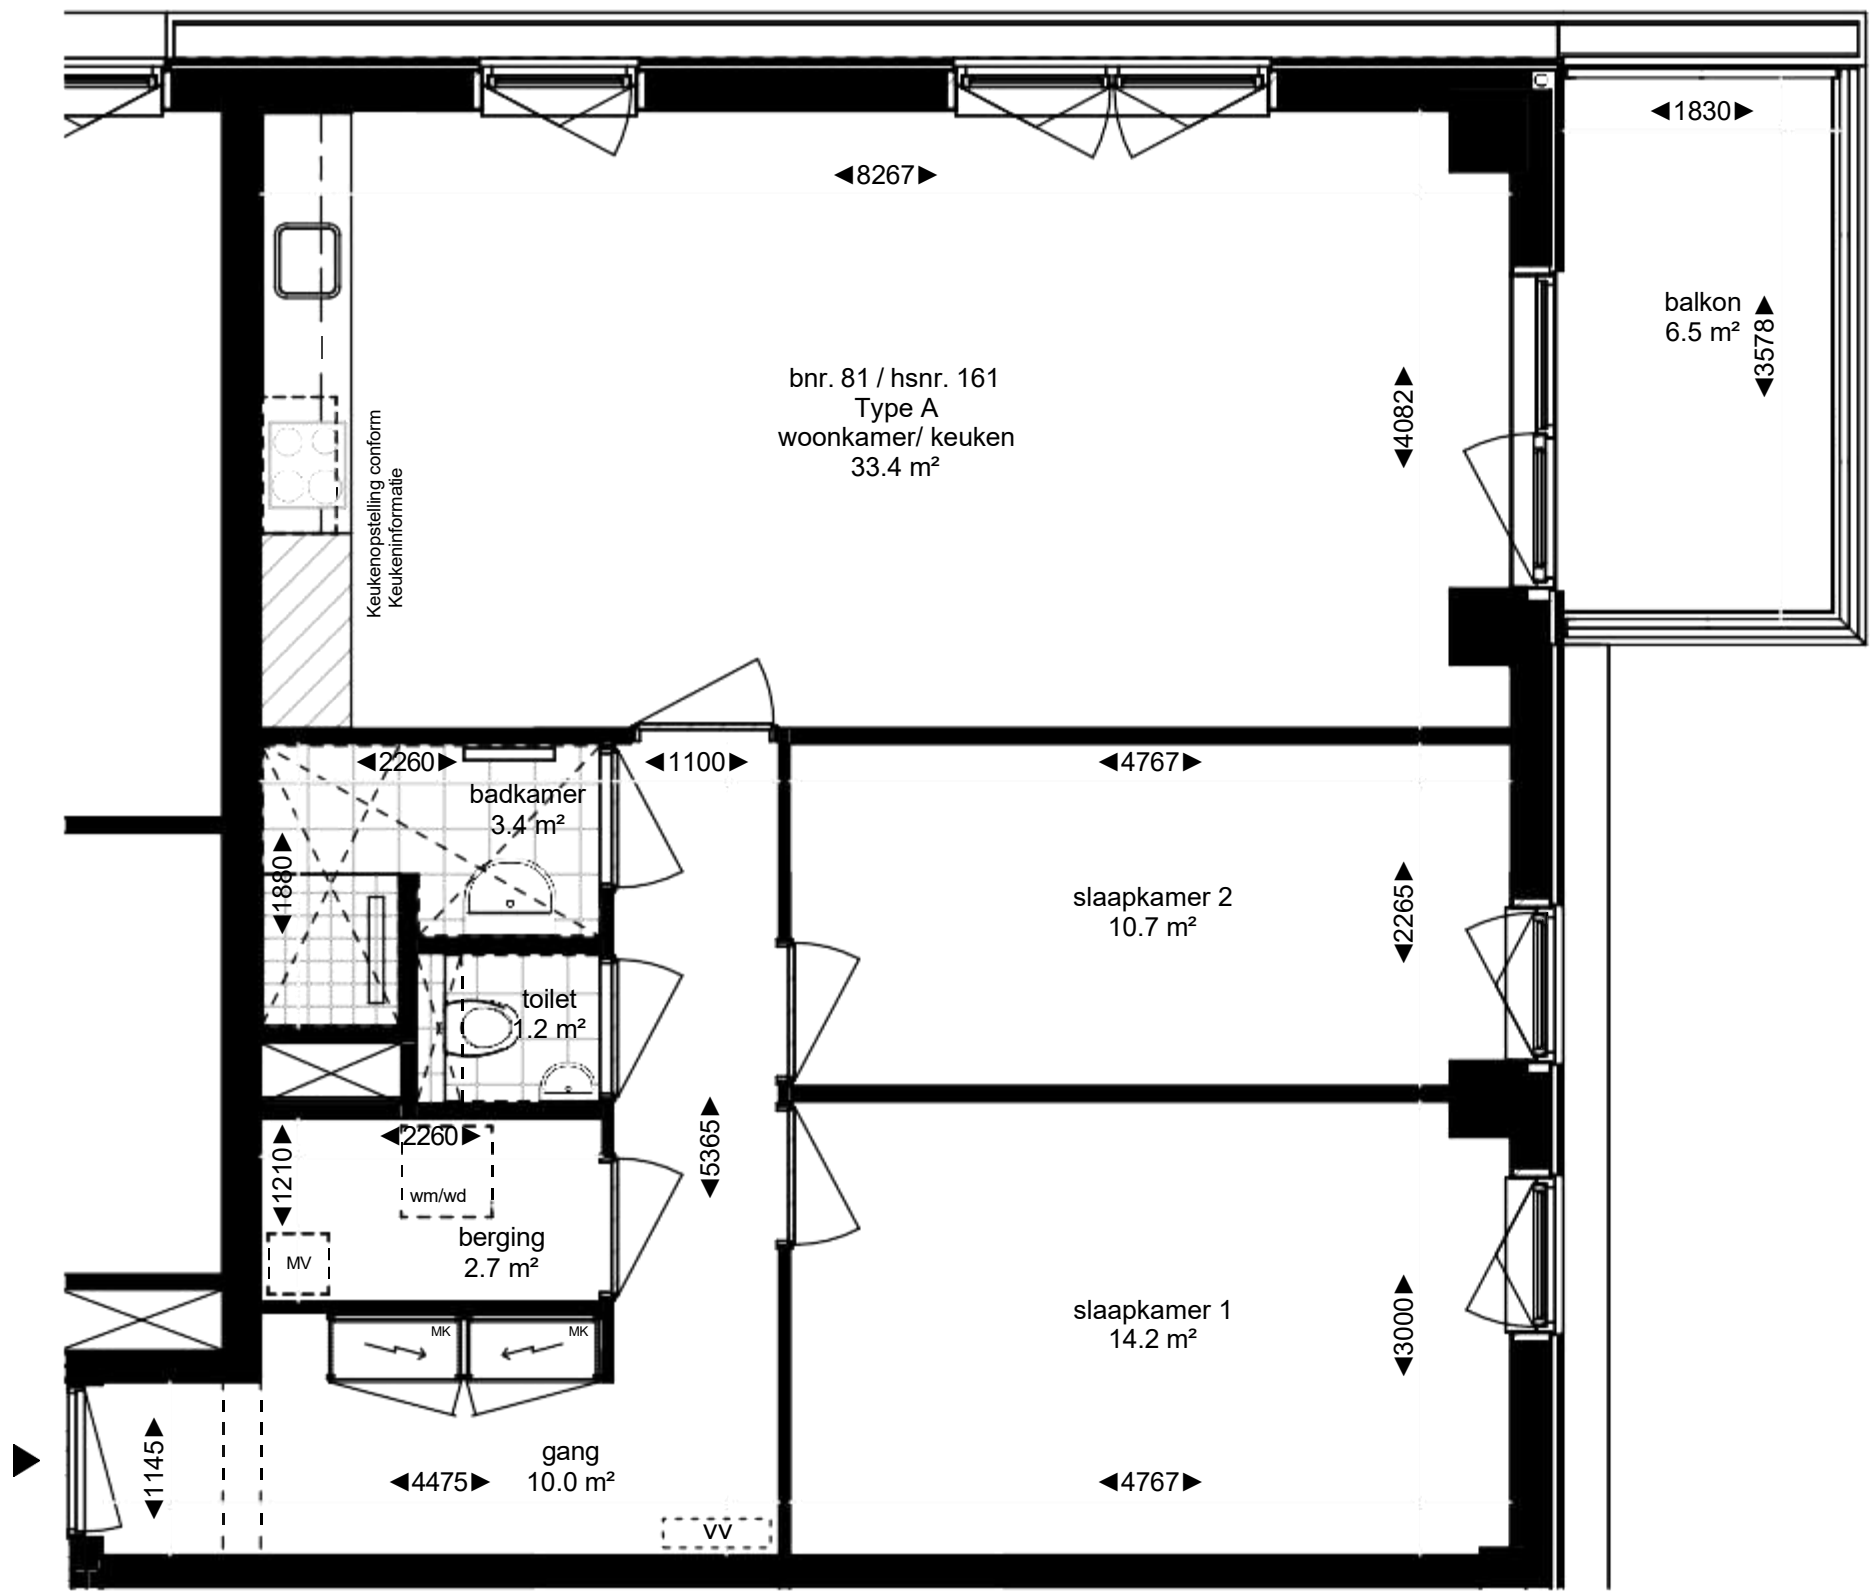

*Deze plattegronden zijn met de grootst mogelijke zorg samengesteld.
Aan de inhoud kunnen echter geen rechten worden ontleend

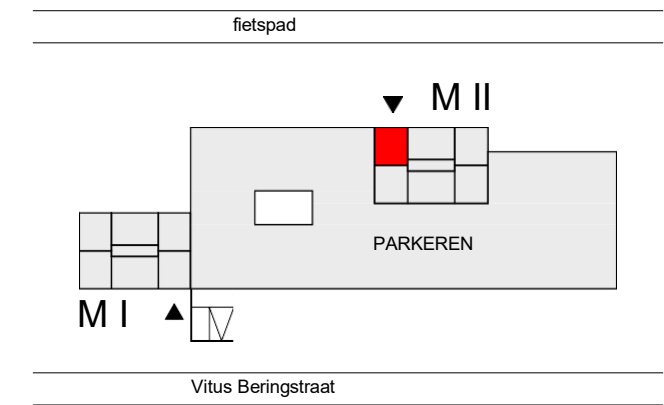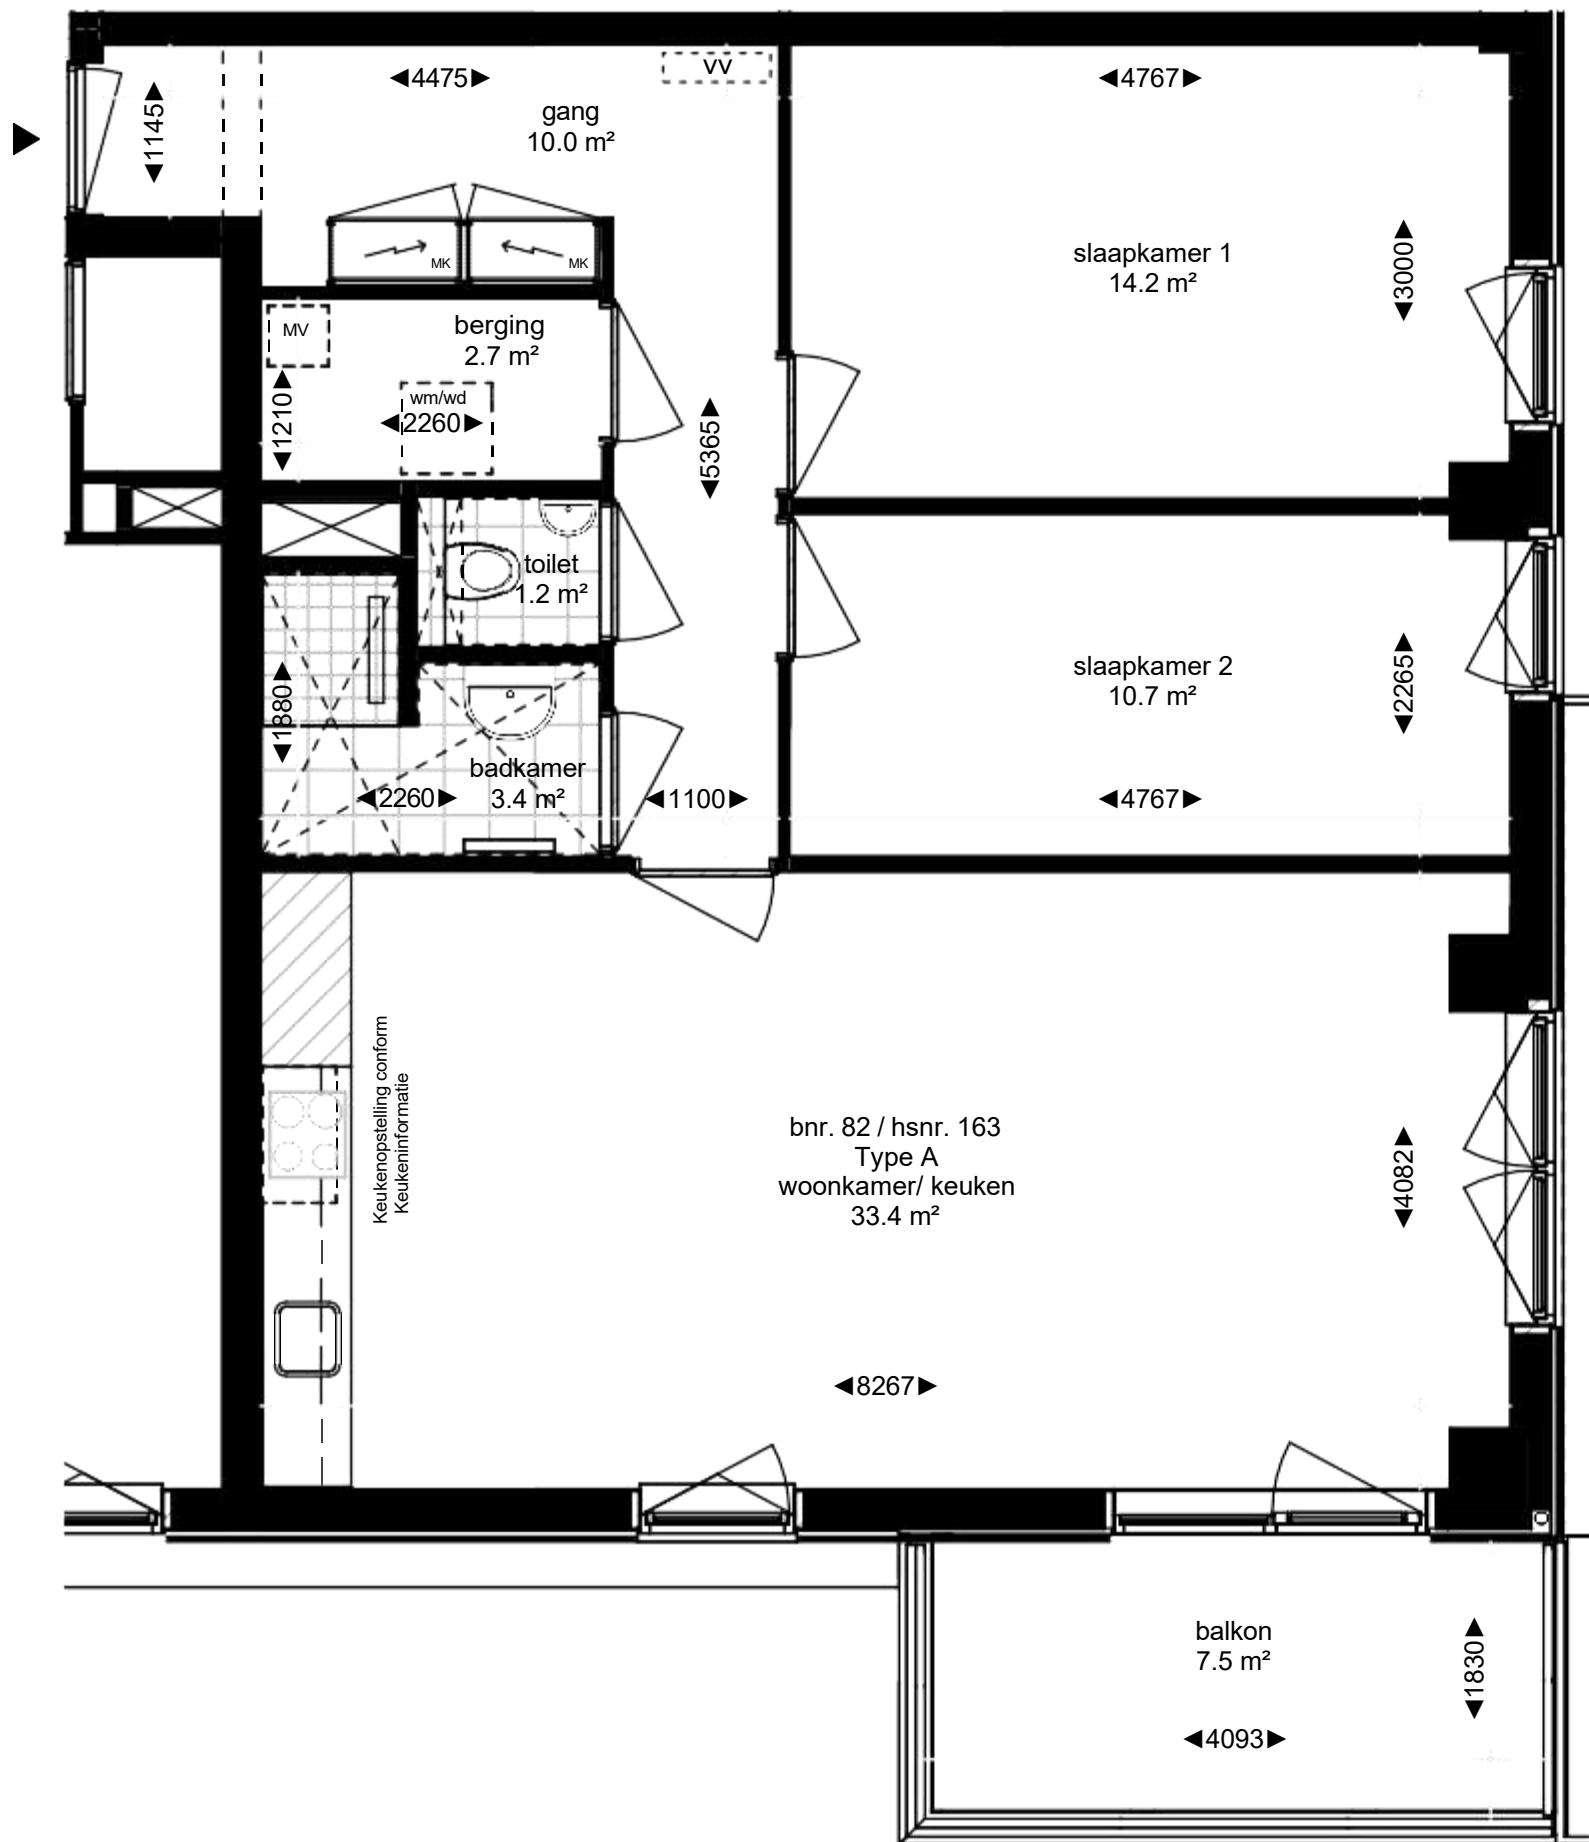

- ▶ = entree woontoren
- MK = warm/koude meterkast
- MV = mechanische ventilatie box
- wm/wd = opstelplaats wasmachine en -droger
- ⌘ = verlaagd plafond in de ruimte (h = 2450)
- ⌘ vv ⌘ = verdeler vloerverwarming

Noord





Type A - Huisnummer 163



MARK Almere

— RUSTIG WONEN. SLIM GEKOZEN. —

*Deze plattegronden zijn met de grootst mogelijke zorg samengesteld.
Aan de inhoud kunnen echter geen rechten worden ontleend

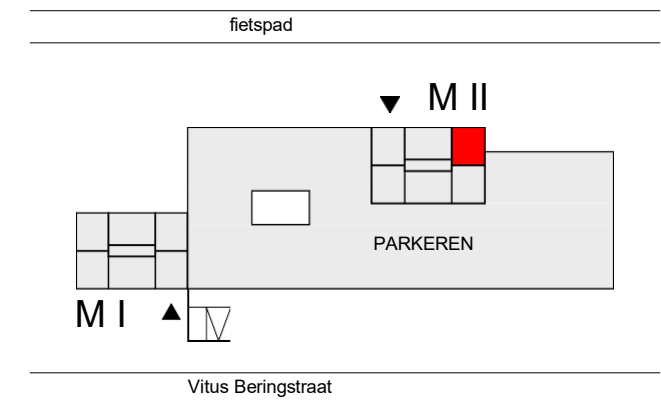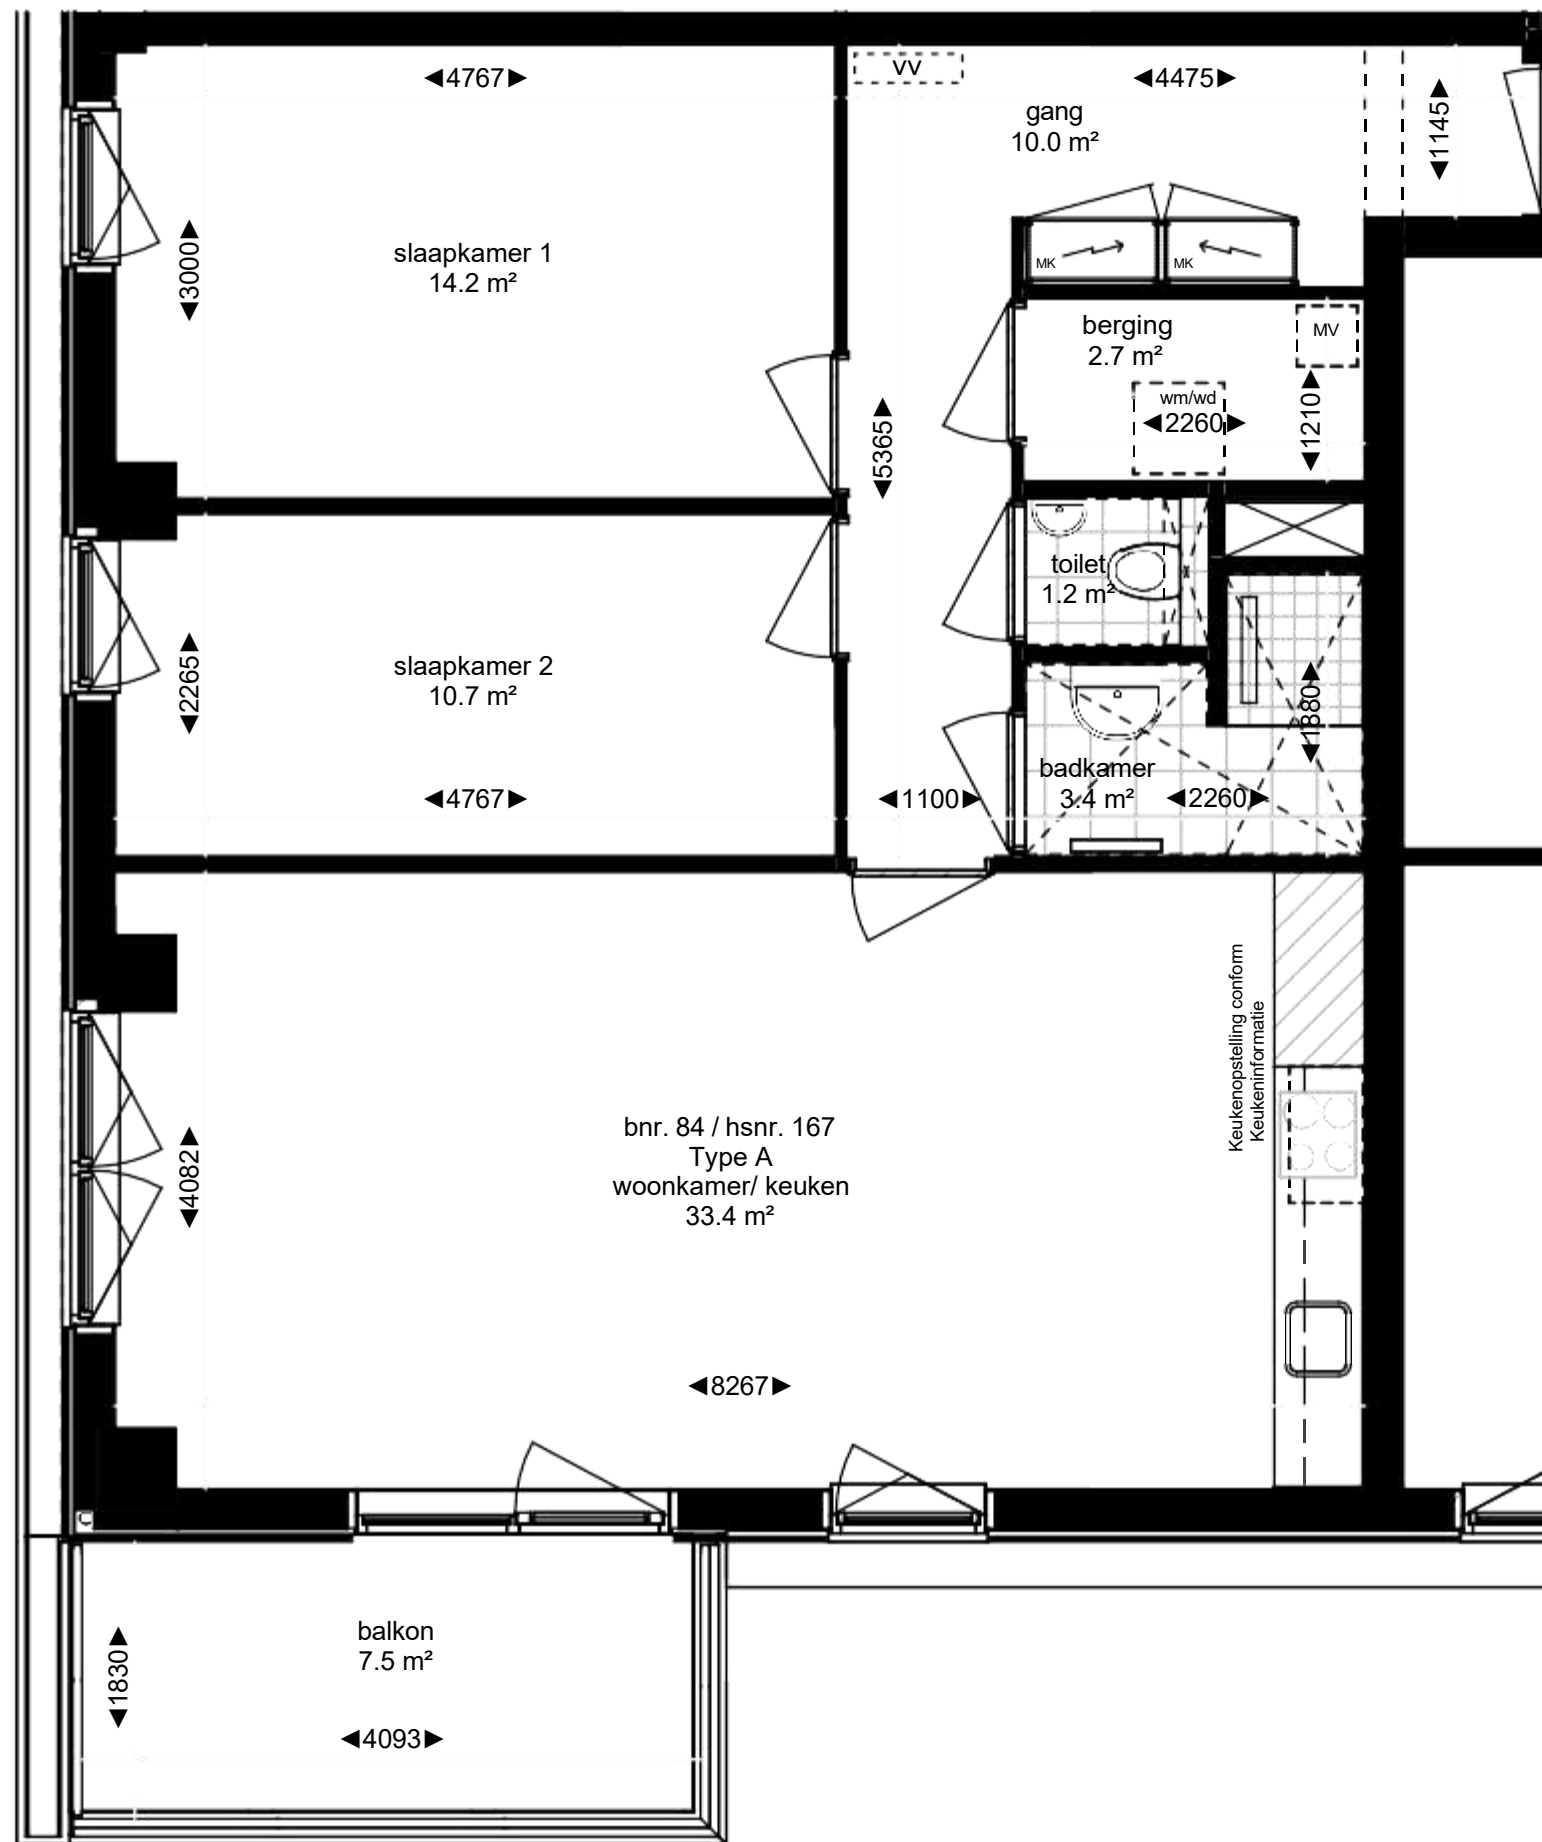

- ▶ = entree woontoren
- MK = warm/koude meterkast
- MV = mechanische ventilatie box
- wm/wd = opstelplaats wasmachine en -droger
- ⋮ = verlaagd plafond in de ruimte (h = 2450)
- ⋮ vv ⋮ = verdeler vloerverwarming

Noord





Type A - Huisnummer 167



MARK Almere

— RUSTIG WONEN. SLIM GEKOZEN. —

*Deze plattegronden zijn met de grootst mogelijke zorg samengesteld.
Aan de inhoud kunnen echter geen rechten worden ontleend

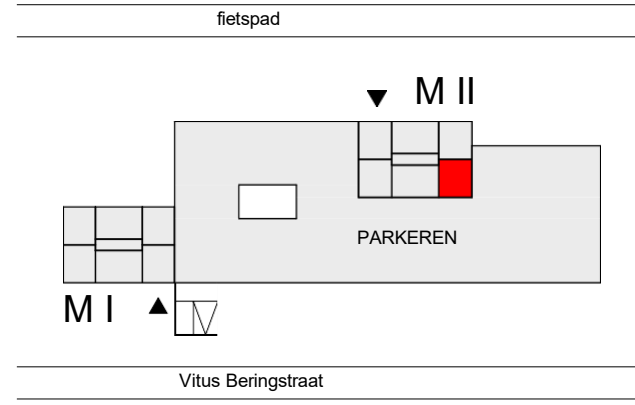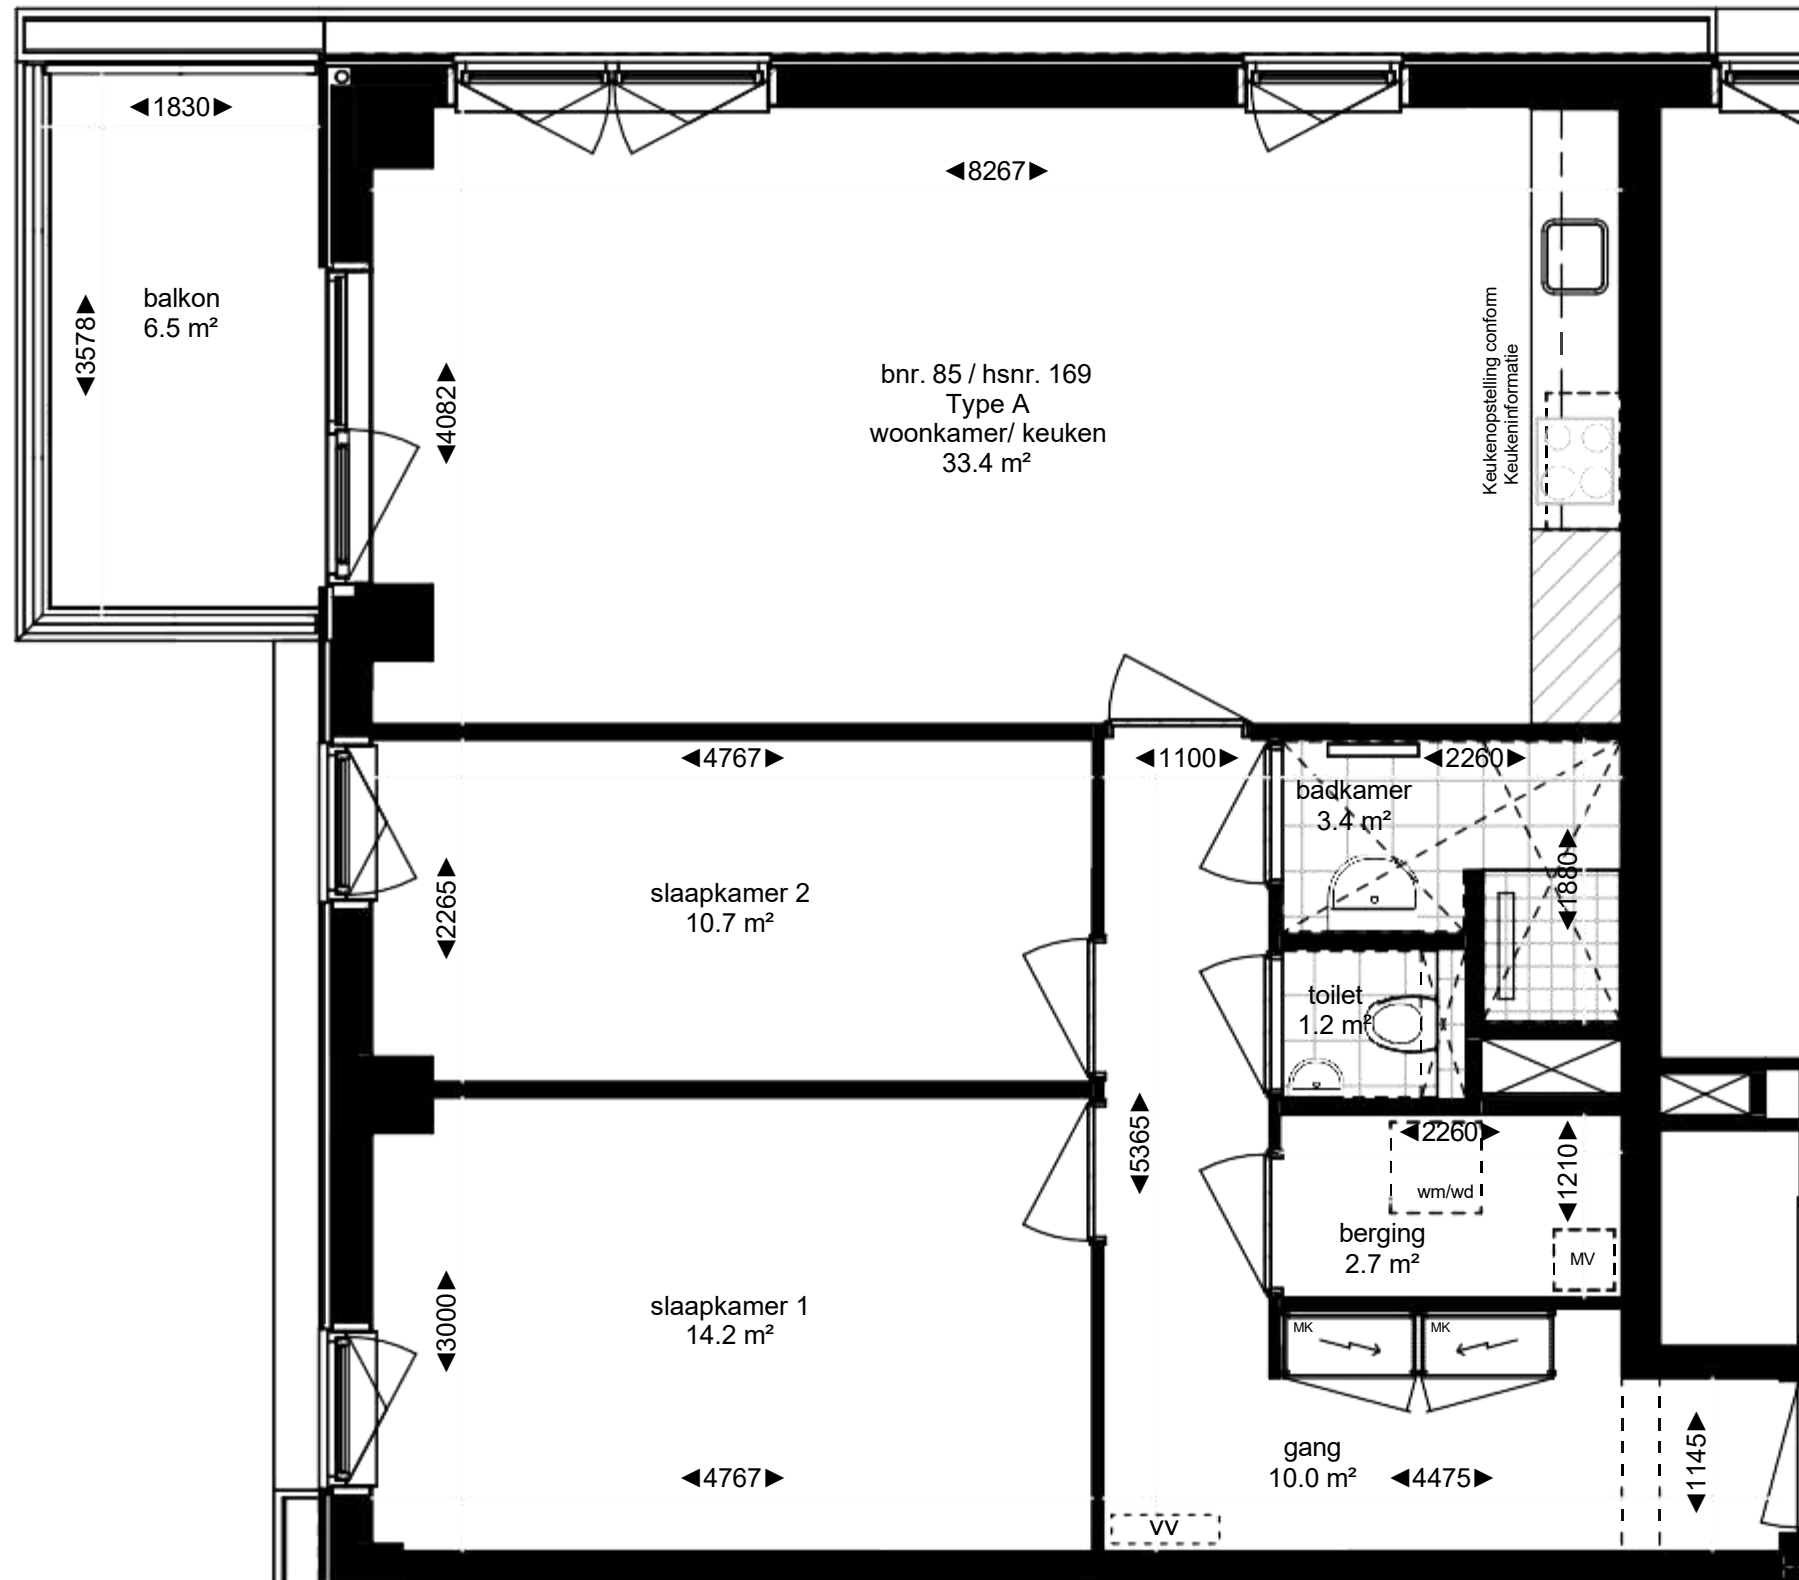



- ▶ = entree woontoren
- MK = warm/koude meterkast
- MV = mechanische ventilatie box
- wm/wd = opstelplaats wasmachine en -droger
- ⋈ = verlaagd plafond in de ruimte (h = 2450)
- ⋈vv⋈ = verdeler vloerverwarming

Noord

Type A - Huisnummer 169

tekening VH2MII.085	schaal 1:50 getekend 10-11-2025 gewijzigd
project 2021052	

*Deze plattegronden zijn met de grootst mogelijke zorg samengesteld.
Aan de inhoud kunnen echter geen rechten worden ontleend

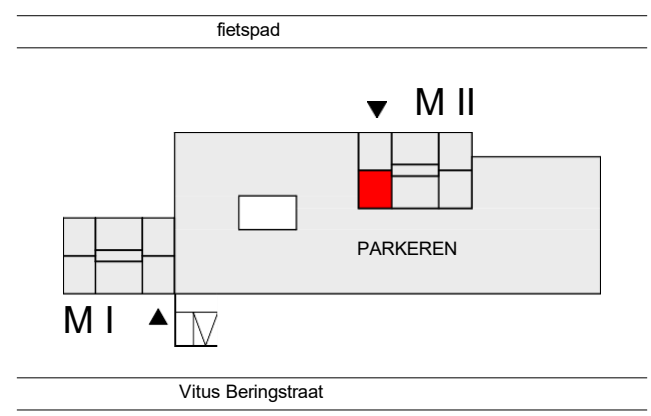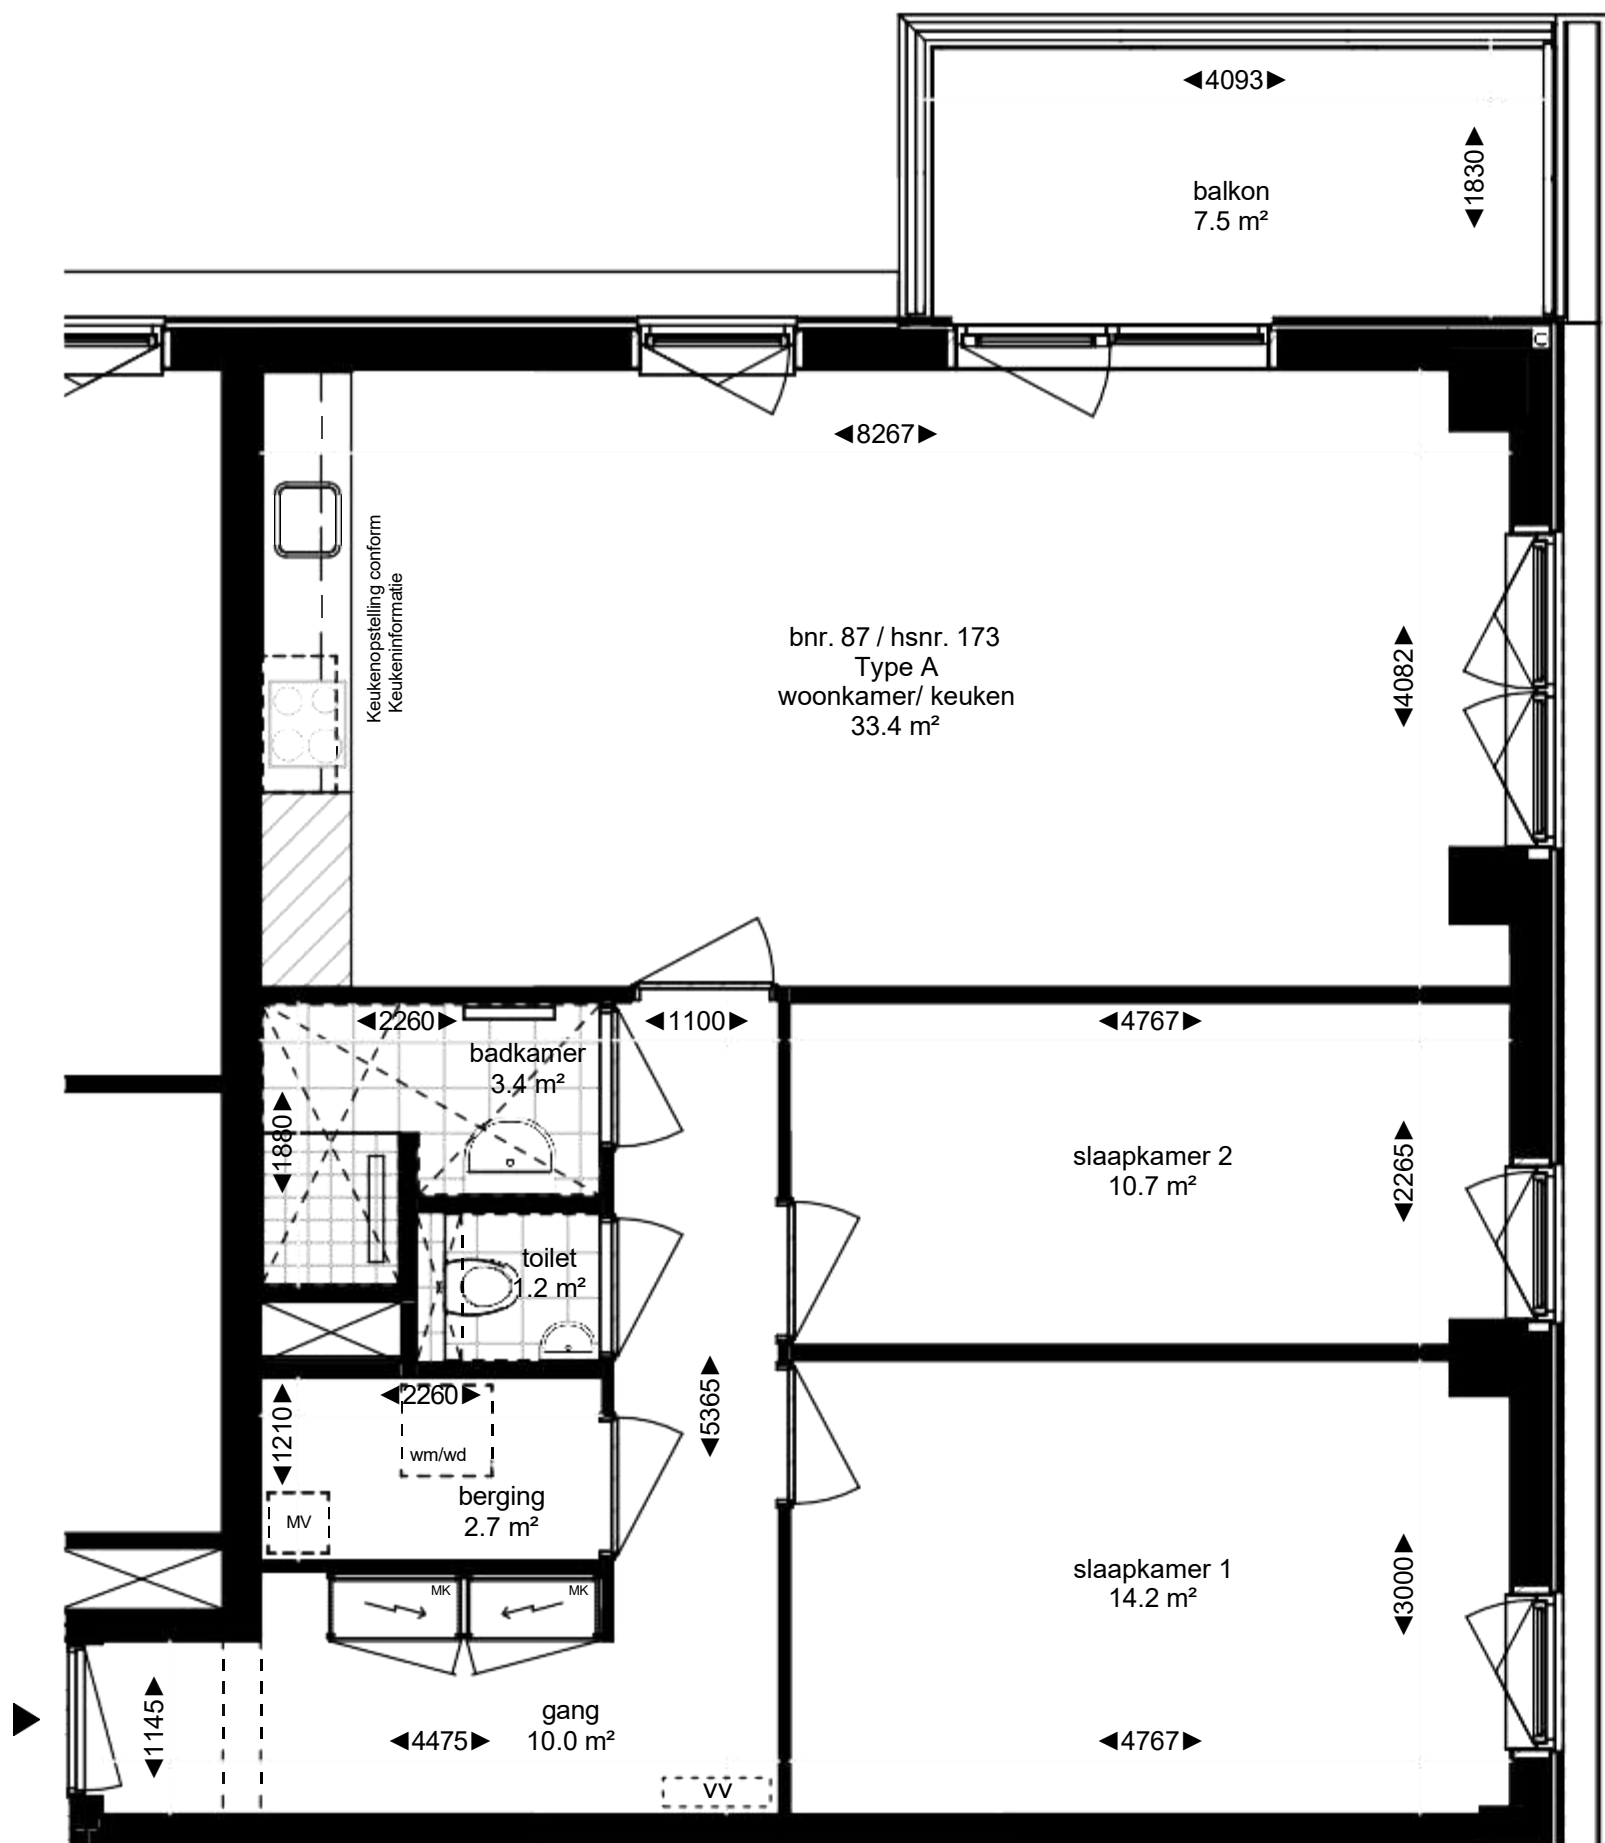



- ▶ = entree woontoren
- MK = warm/koude meterkast
- MV = mechanische ventilatie box
- wm/wd = opstelplaats wasmachine en -droger
- ⋯ = verlaagd plafond in de ruimte (h = 2450)
- ⌞ VV ⌞ = verdeler vloerverwarming



Type A - Huisnummer 173



*Deze plattegronden zijn met de grootst mogelijke zorg samengesteld. Aan de inhoud kunnen echter geen rechten worden ontleend

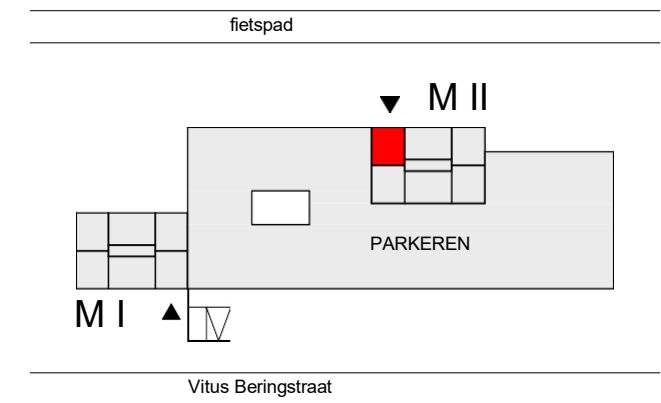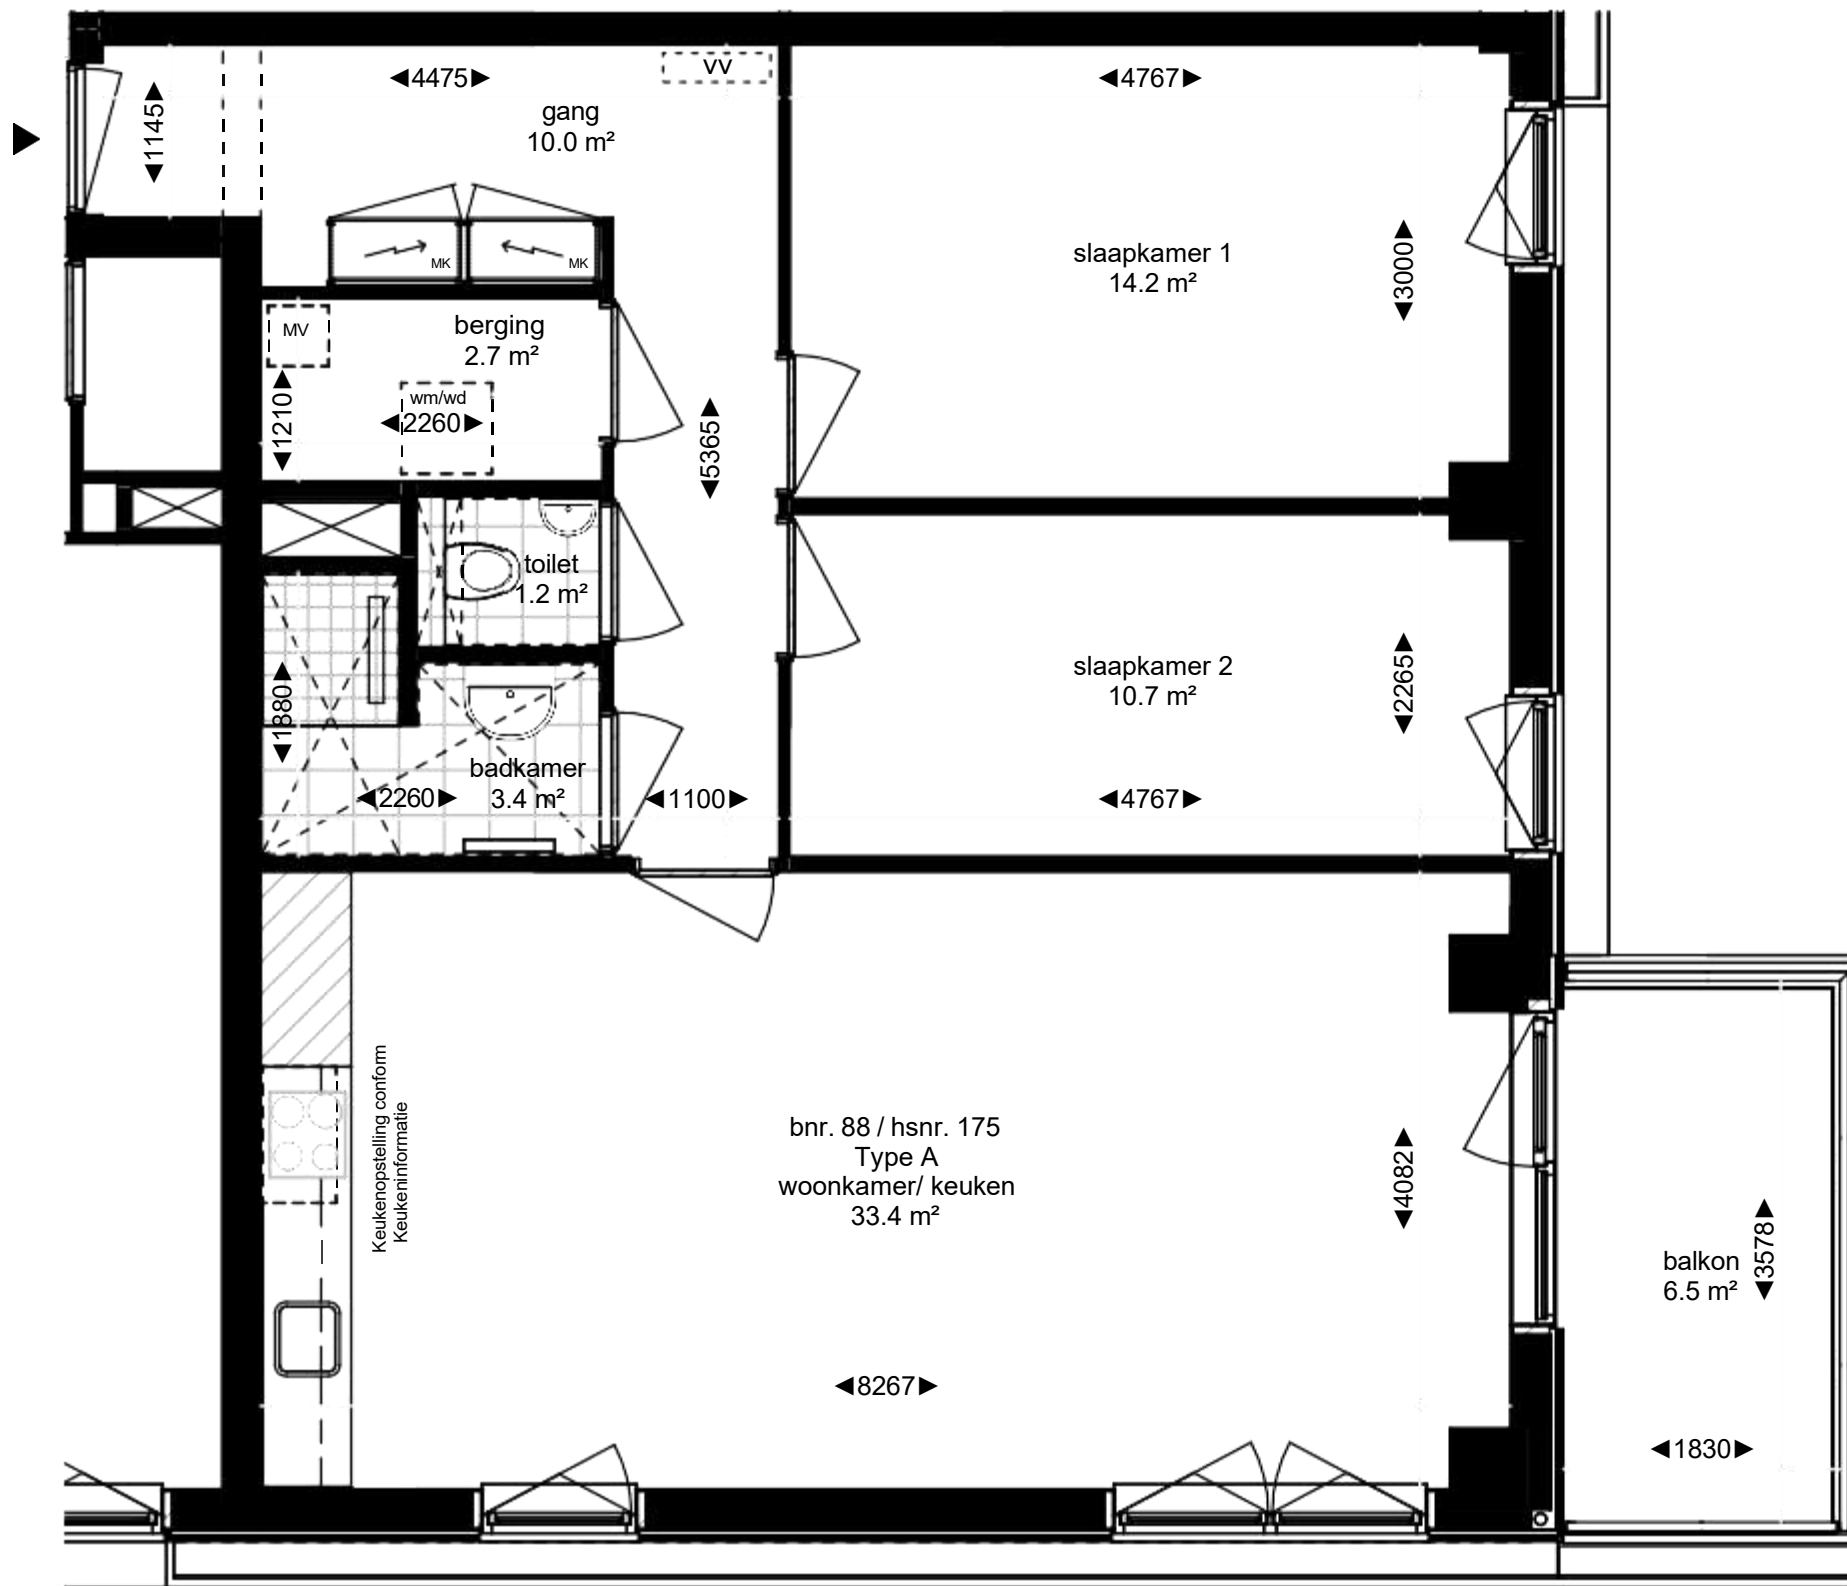

- ▶ = entree woontoren
- MK = warm/koude meterkast
- MV = mechanische ventilatie box
- wm/wd = opstelplaats wasmachine en -droger
- ⋮ = verlaagd plafond in de ruimte (h = 2450)
- ⋮vv⋮ = verdeler vloerverwarming



Noord



Type A - Huisnummer 175



*Deze plattegronden zijn met de grootst mogelijke zorg samengesteld.
Aan de inhoud kunnen echter geen rechten worden ontleend

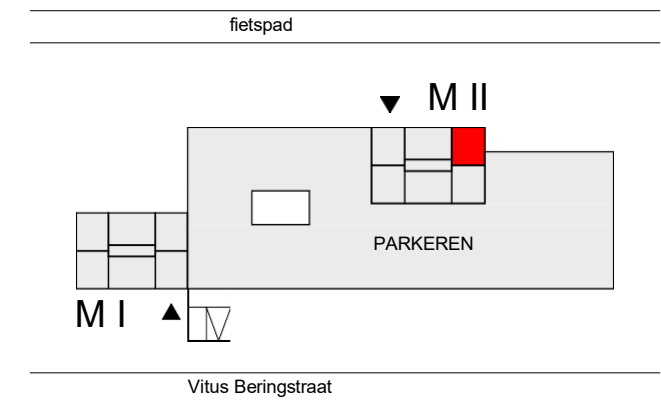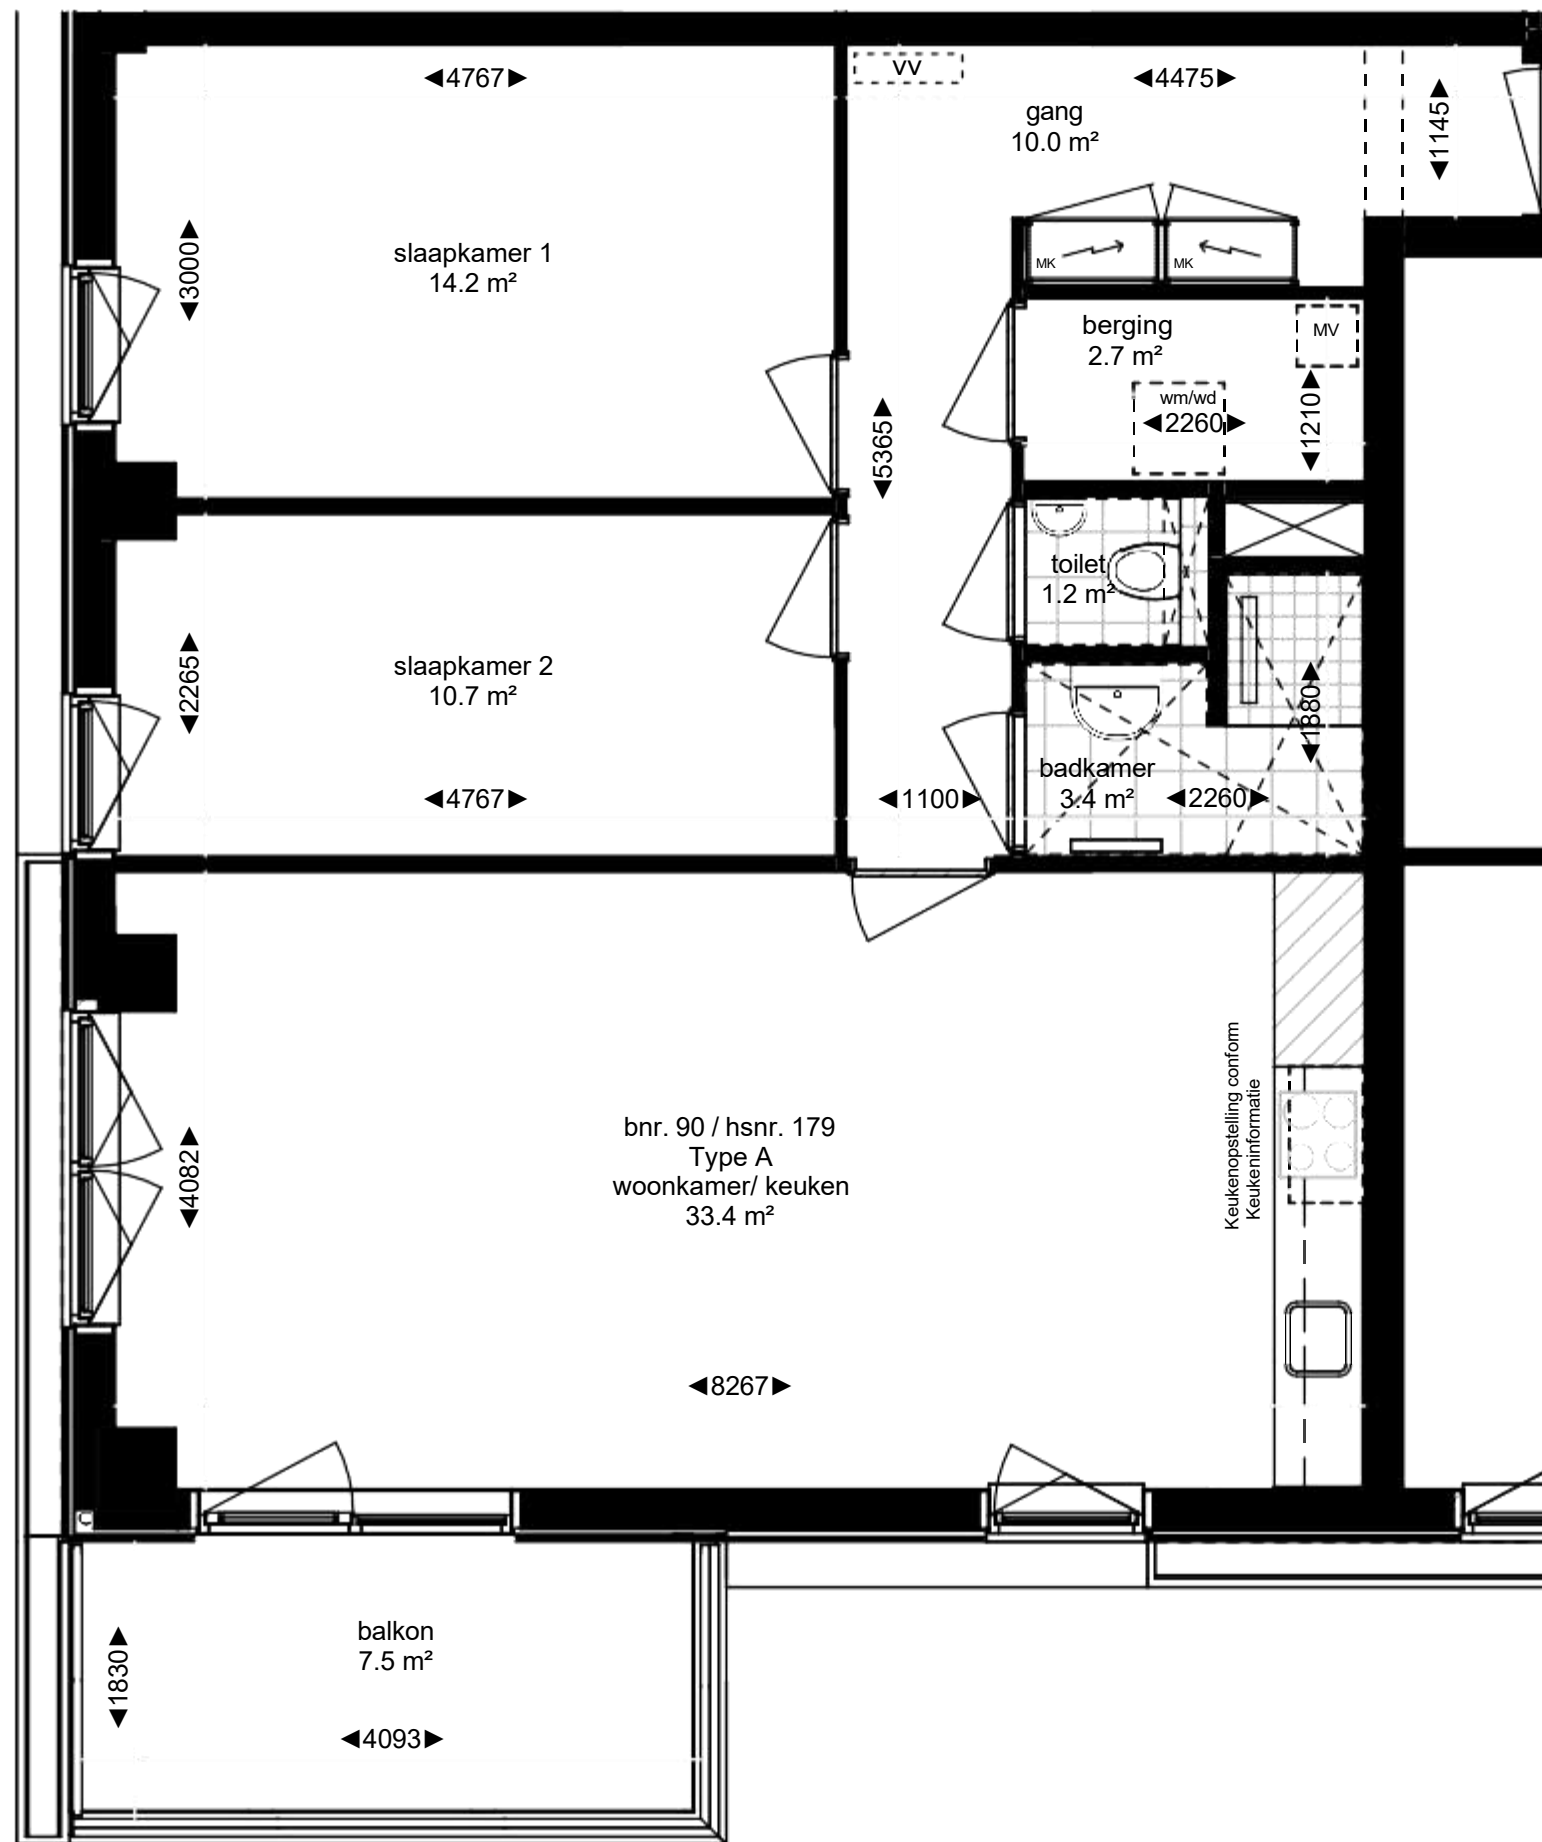

- ▶ = entree woontoren
- MK = warm/koude meterkast
- MV = mechanische ventilatie box
- wm/wd = opstelplaats wasmachine en -droger
- v = verlaagd plafond in de ruimte (h = 2450)
- v = verdeler vloerverwarming

Noord





Type A - Huisnummer 179



MARK Almere

— RUSTIG WONEN. SLIM GEKOZEN. —

*Deze plattegronden zijn met de grootst mogelijke zorg samengesteld. Aan de inhoud kunnen echter geen rechten worden ontleend

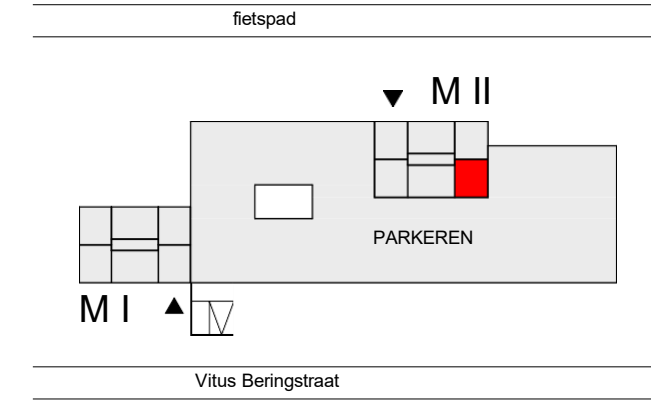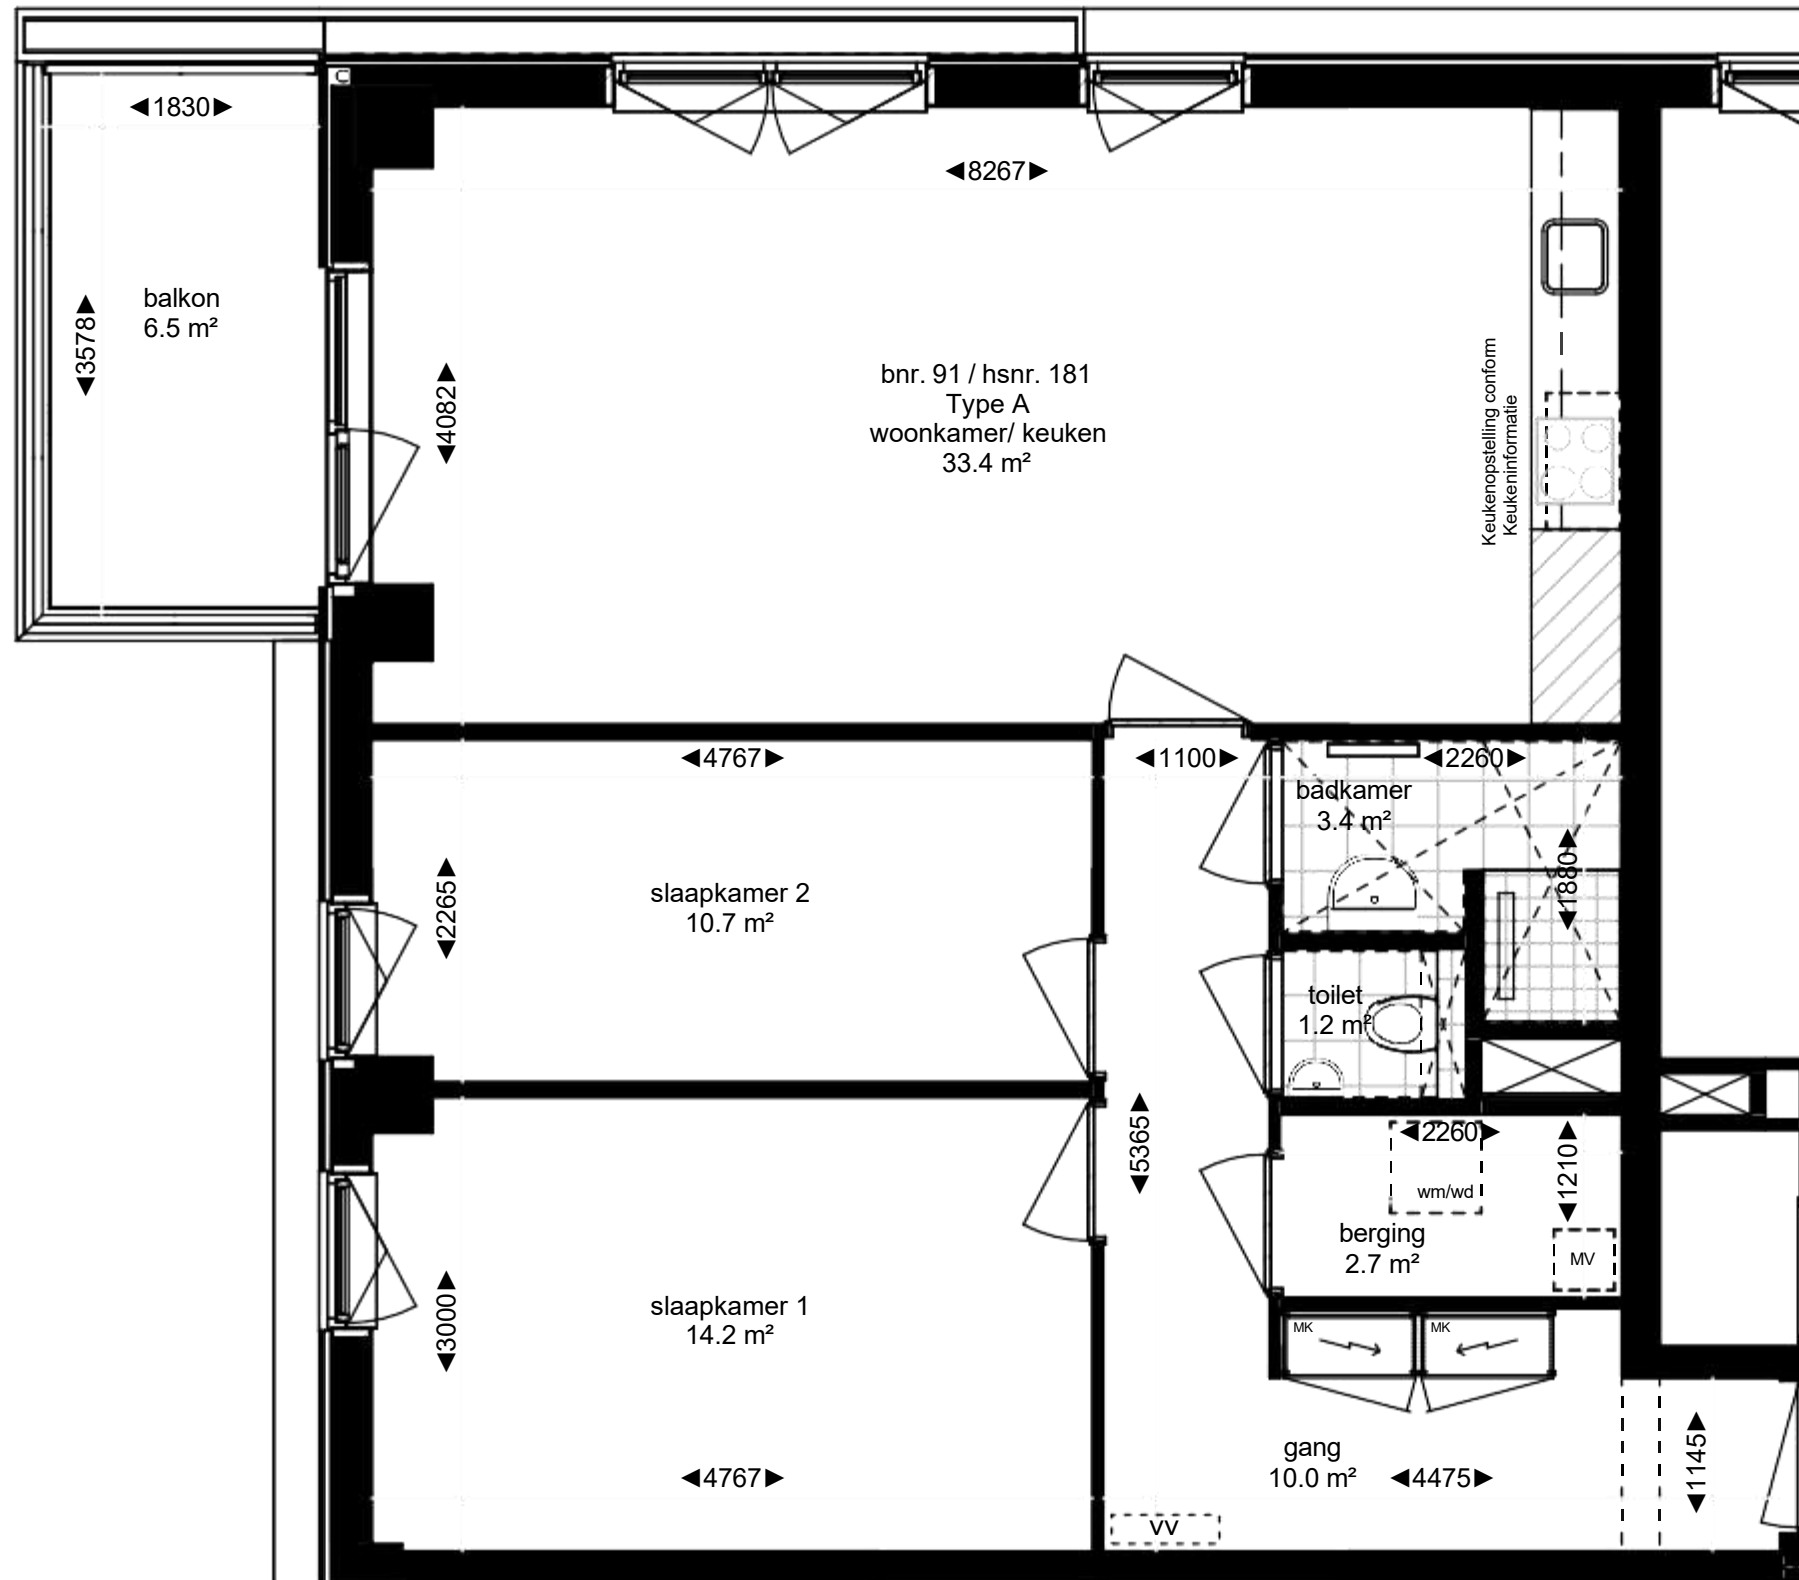



- ▶ = entree woontoren
- MK = warm/koude meterkast
- MV = mechanische ventilatie box
- wm/wd = opstelplaats wasmachine en -droger
- ⋯ = verlaagd plafond in de ruimte (h = 2450)
- vv = verdeler vloerverwarming



Type A - Huisnummer 181



*Deze plattegronden zijn met de grootst mogelijke zorg samengesteld. Aan de inhoud kunnen echter geen rechten worden ontleend

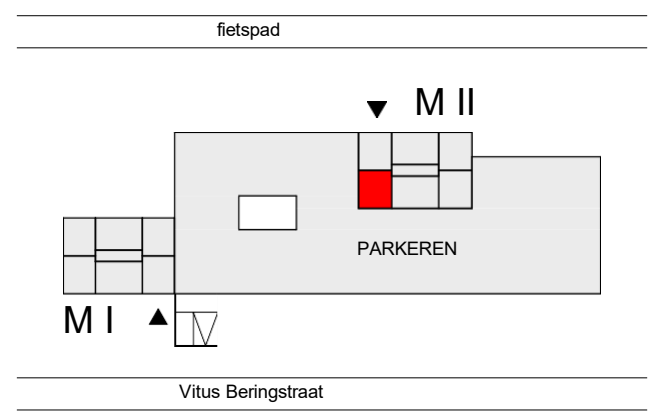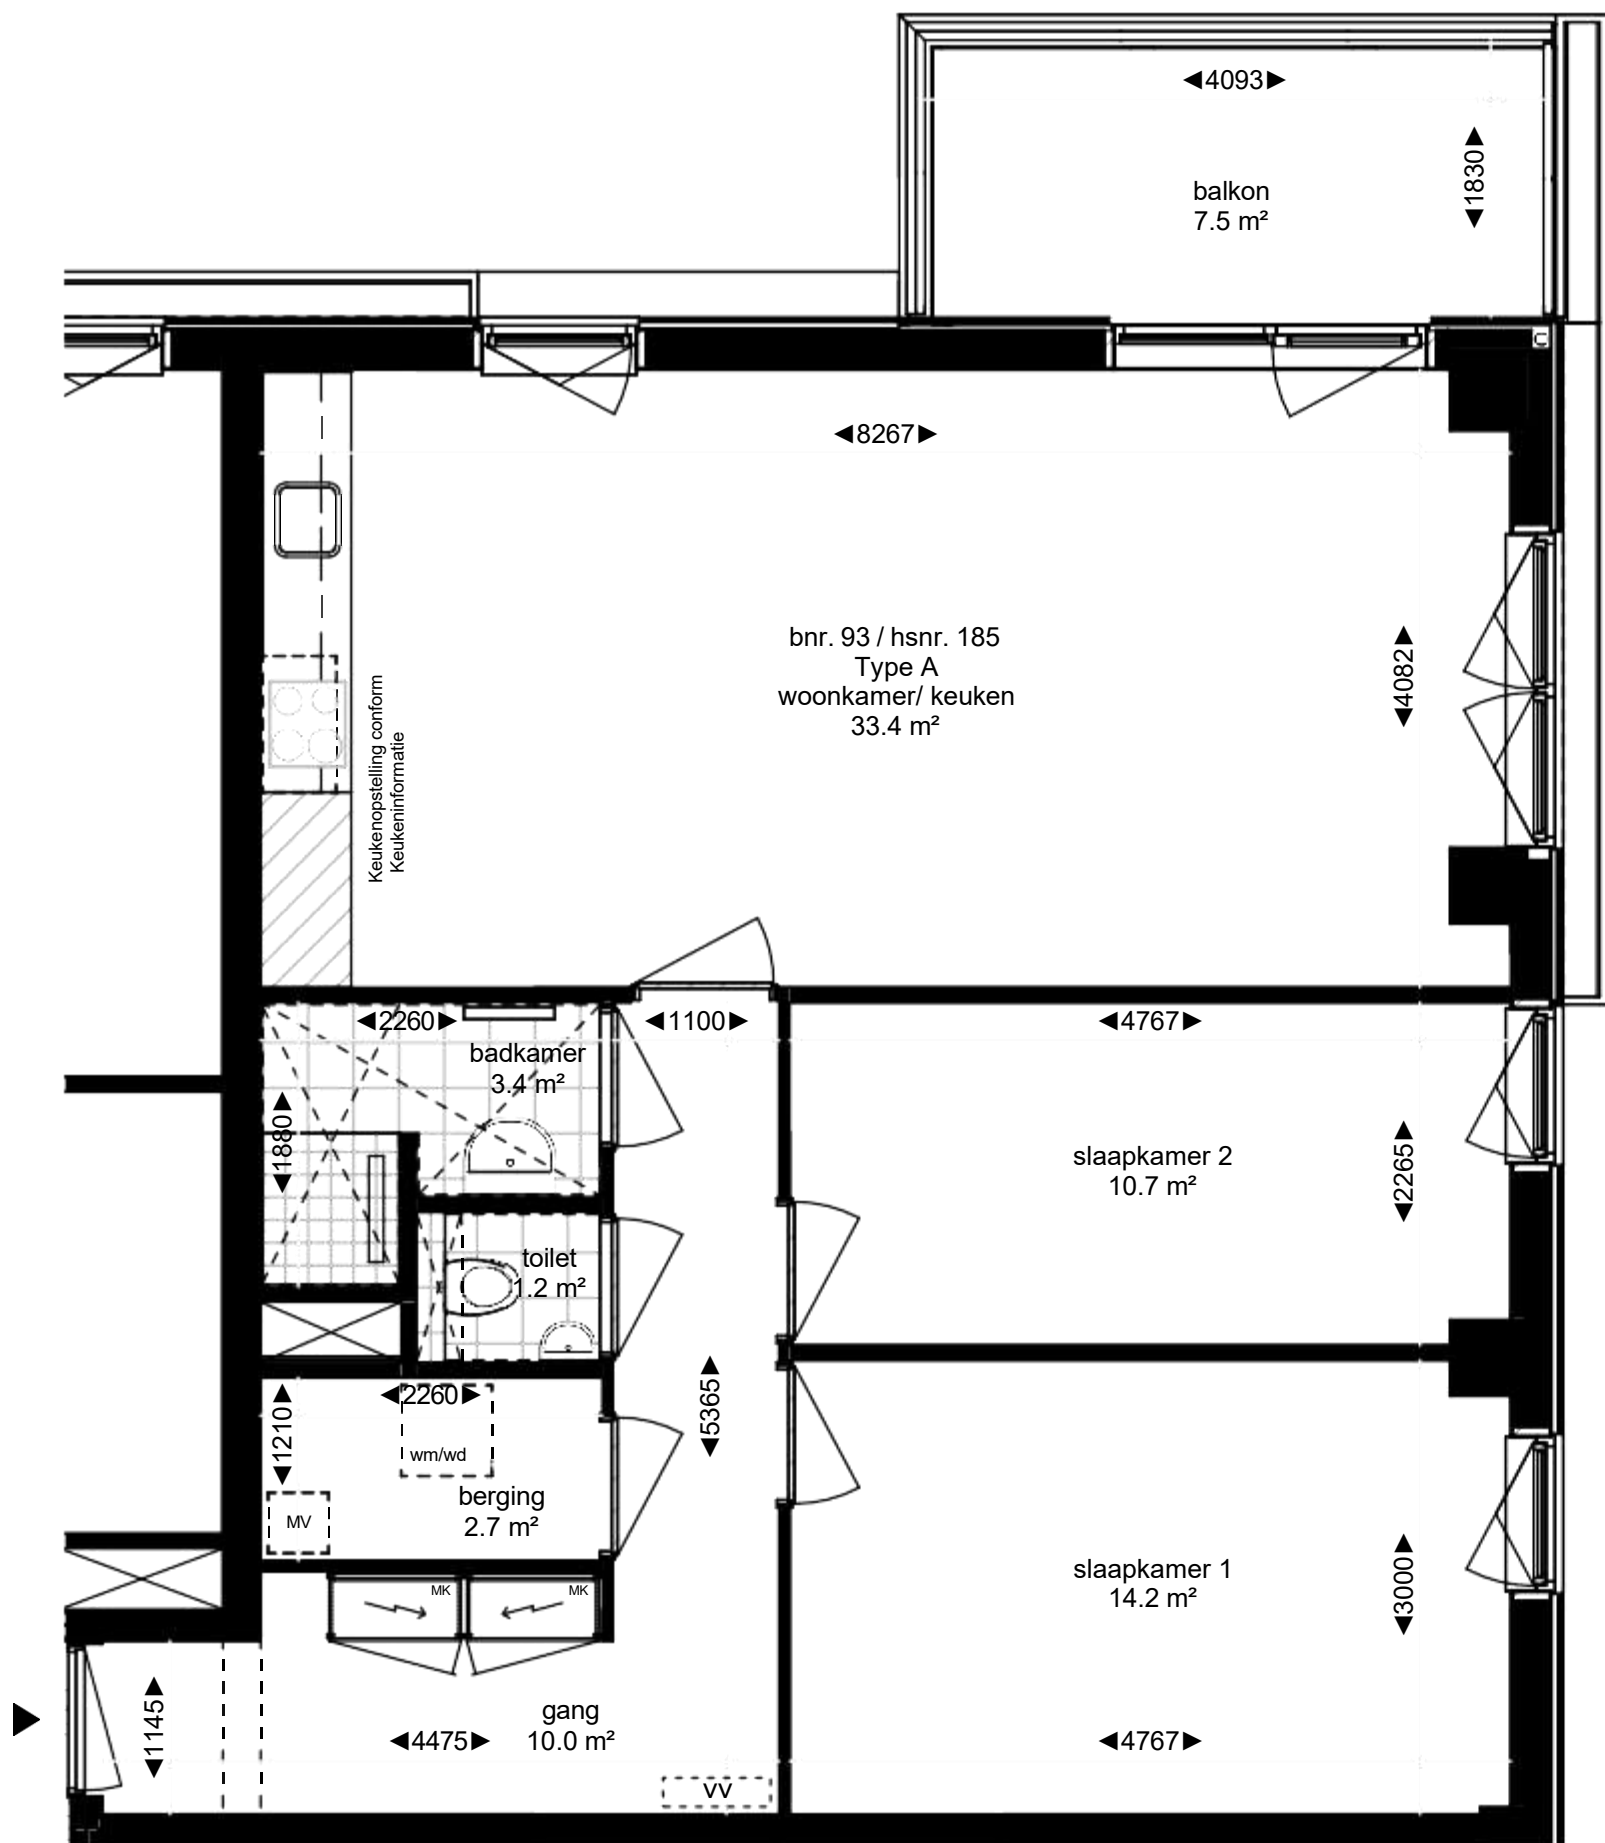



- ▶ = entree woontoren
- MK = warm/koude meterkast
- MV = mechanische ventilatie box
- wm/wd = opstelplaats wasmachine en -droger
- ⋈ = verlaagd plafond in de ruimte (h = 2450)
- ⌞vv⌞ = verdeler vloerverwarming



Type A - Huisnummer 185



*Deze plattegronden zijn met de grootst mogelijke zorg samengesteld. Aan de inhoud kunnen echter geen rechten worden ontleend

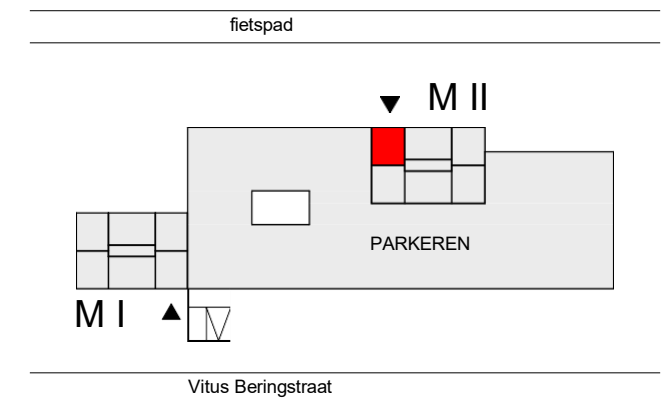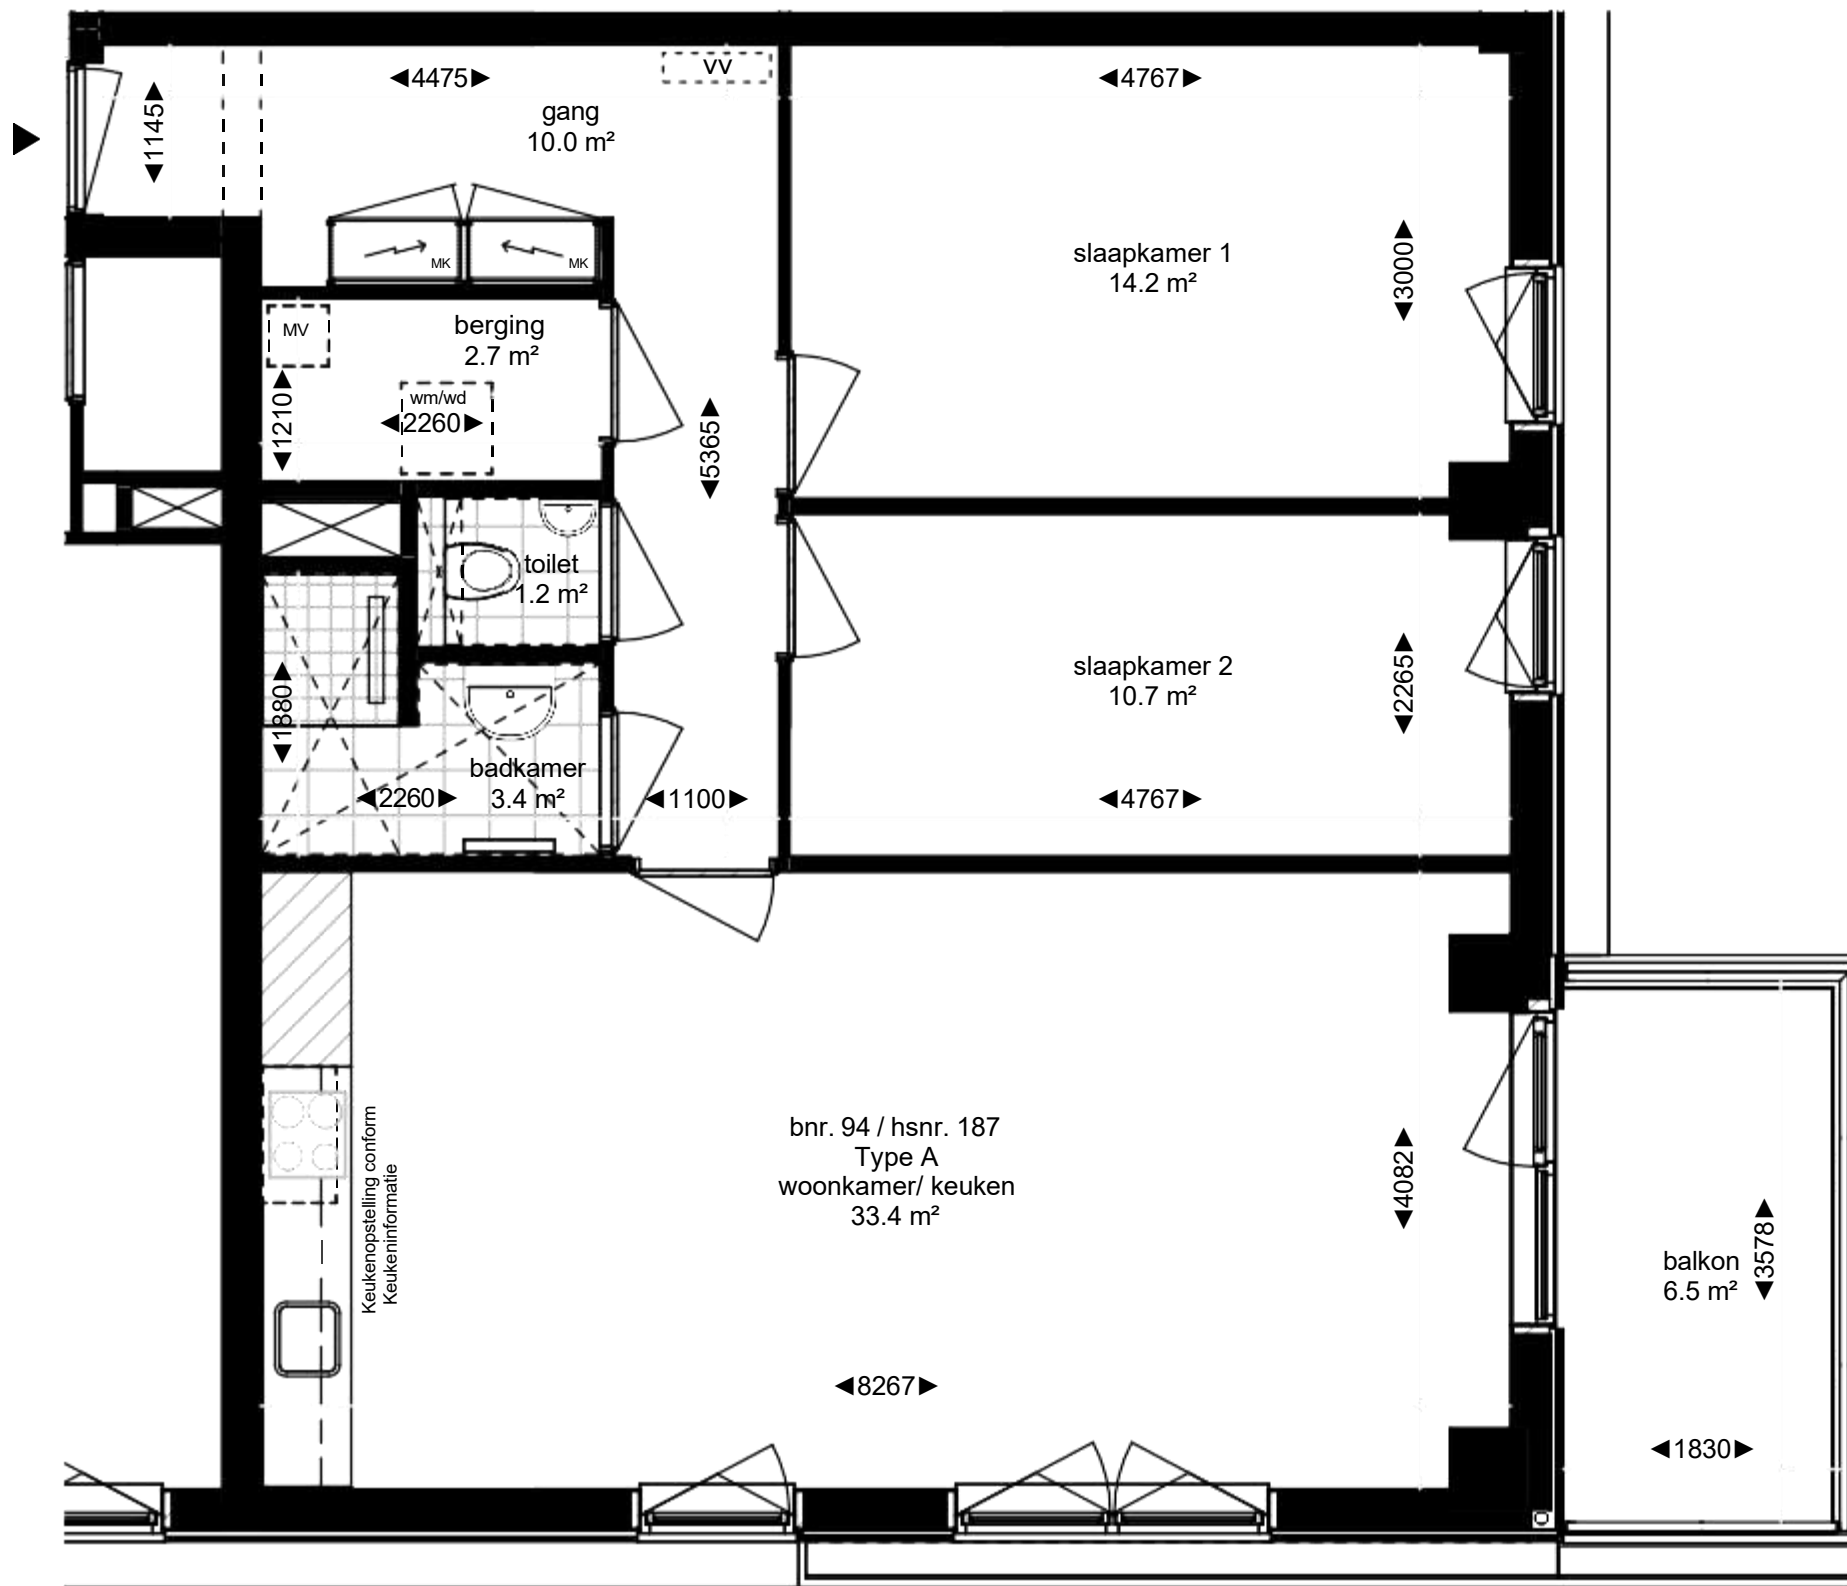

- ▶ = entree woontoren
- MK = warm/koude meterkast
- MV = mechanische ventilatie box
- wm/wd = opstelplaats wasmachine en -droger
- ⌘ = verlaagd plafond in de ruimte (h = 2450)
- ⌘ vv ⌘ = verdeler vloerverwarming

Noord





Type A - Huisnummer 187



MARK Almere

— RUSTIG WONEN. SLIM GEKOZEN. —

*Deze plattegronden zijn met de grootst mogelijke zorg samengesteld.
Aan de inhoud kunnen echter geen rechten worden ontleend

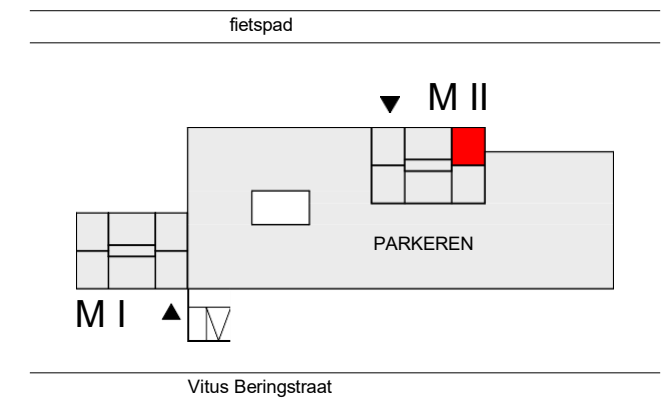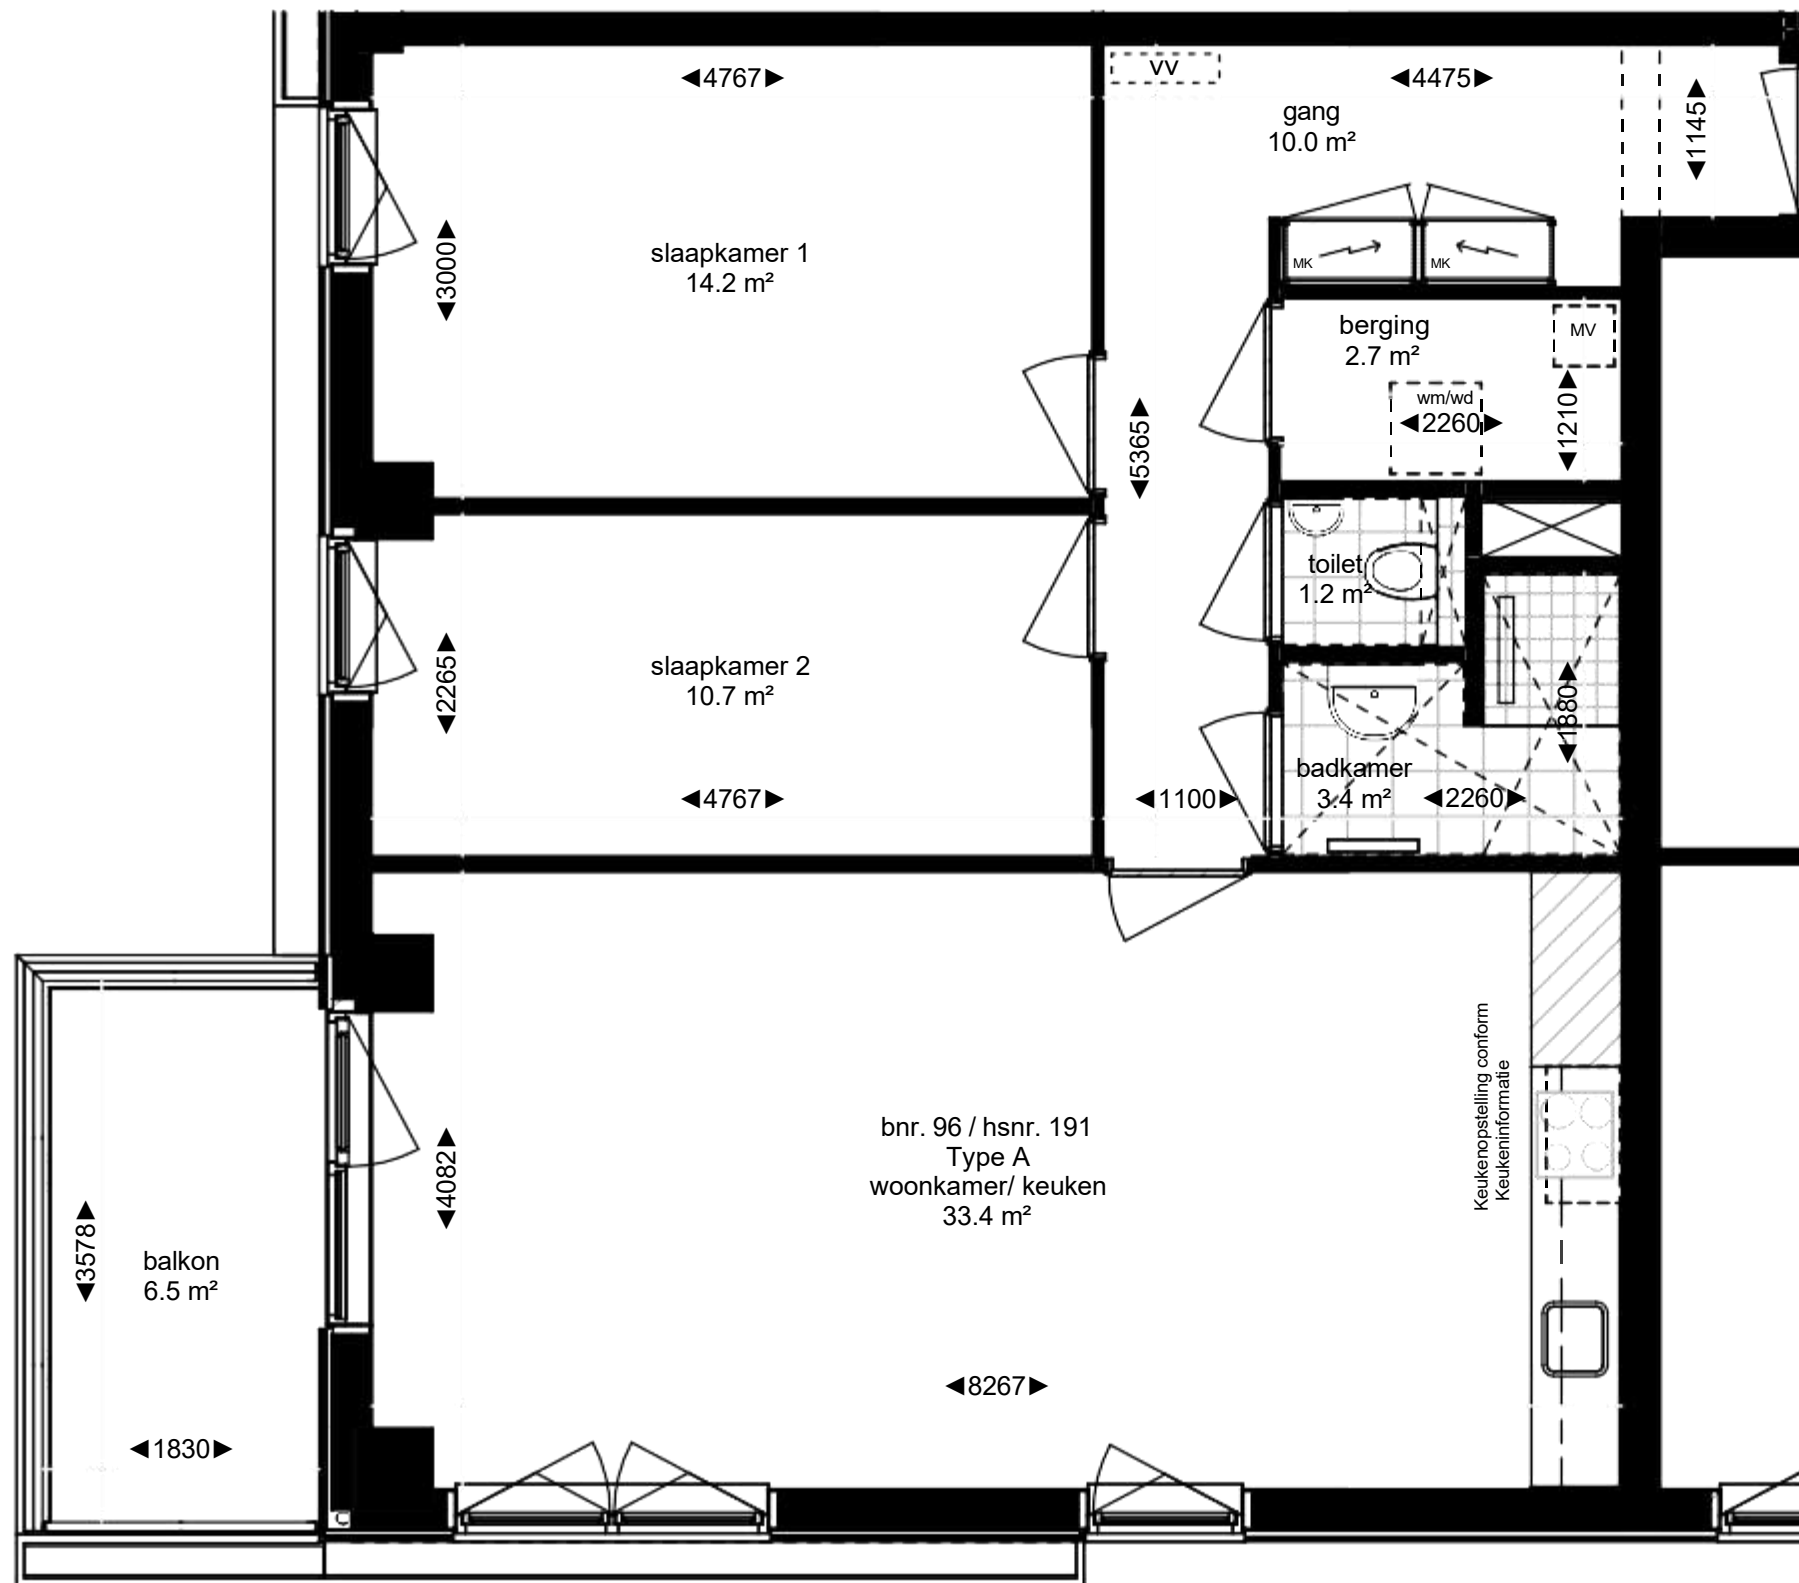

- ▶ = entree woontoren
- MK = warm/koude meterkast
- MV = mechanische ventilatie box
- wm/wd = opstelplaats wasmachine en -droger
- v = verlaagd plafond in de ruimte (h = 2450)
- v = verdeler vloerverwarming

Noord





Type A - Huisnummer 191



MARK Almere

— RUSTIG WONEN. SLIM GEKOZEN. —

*Deze plattegronden zijn met de grootst mogelijke zorg samengesteld.
Aan de inhoud kunnen echter geen rechten worden ontleend

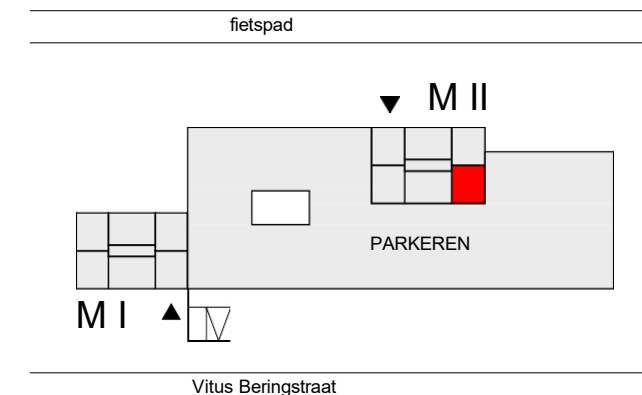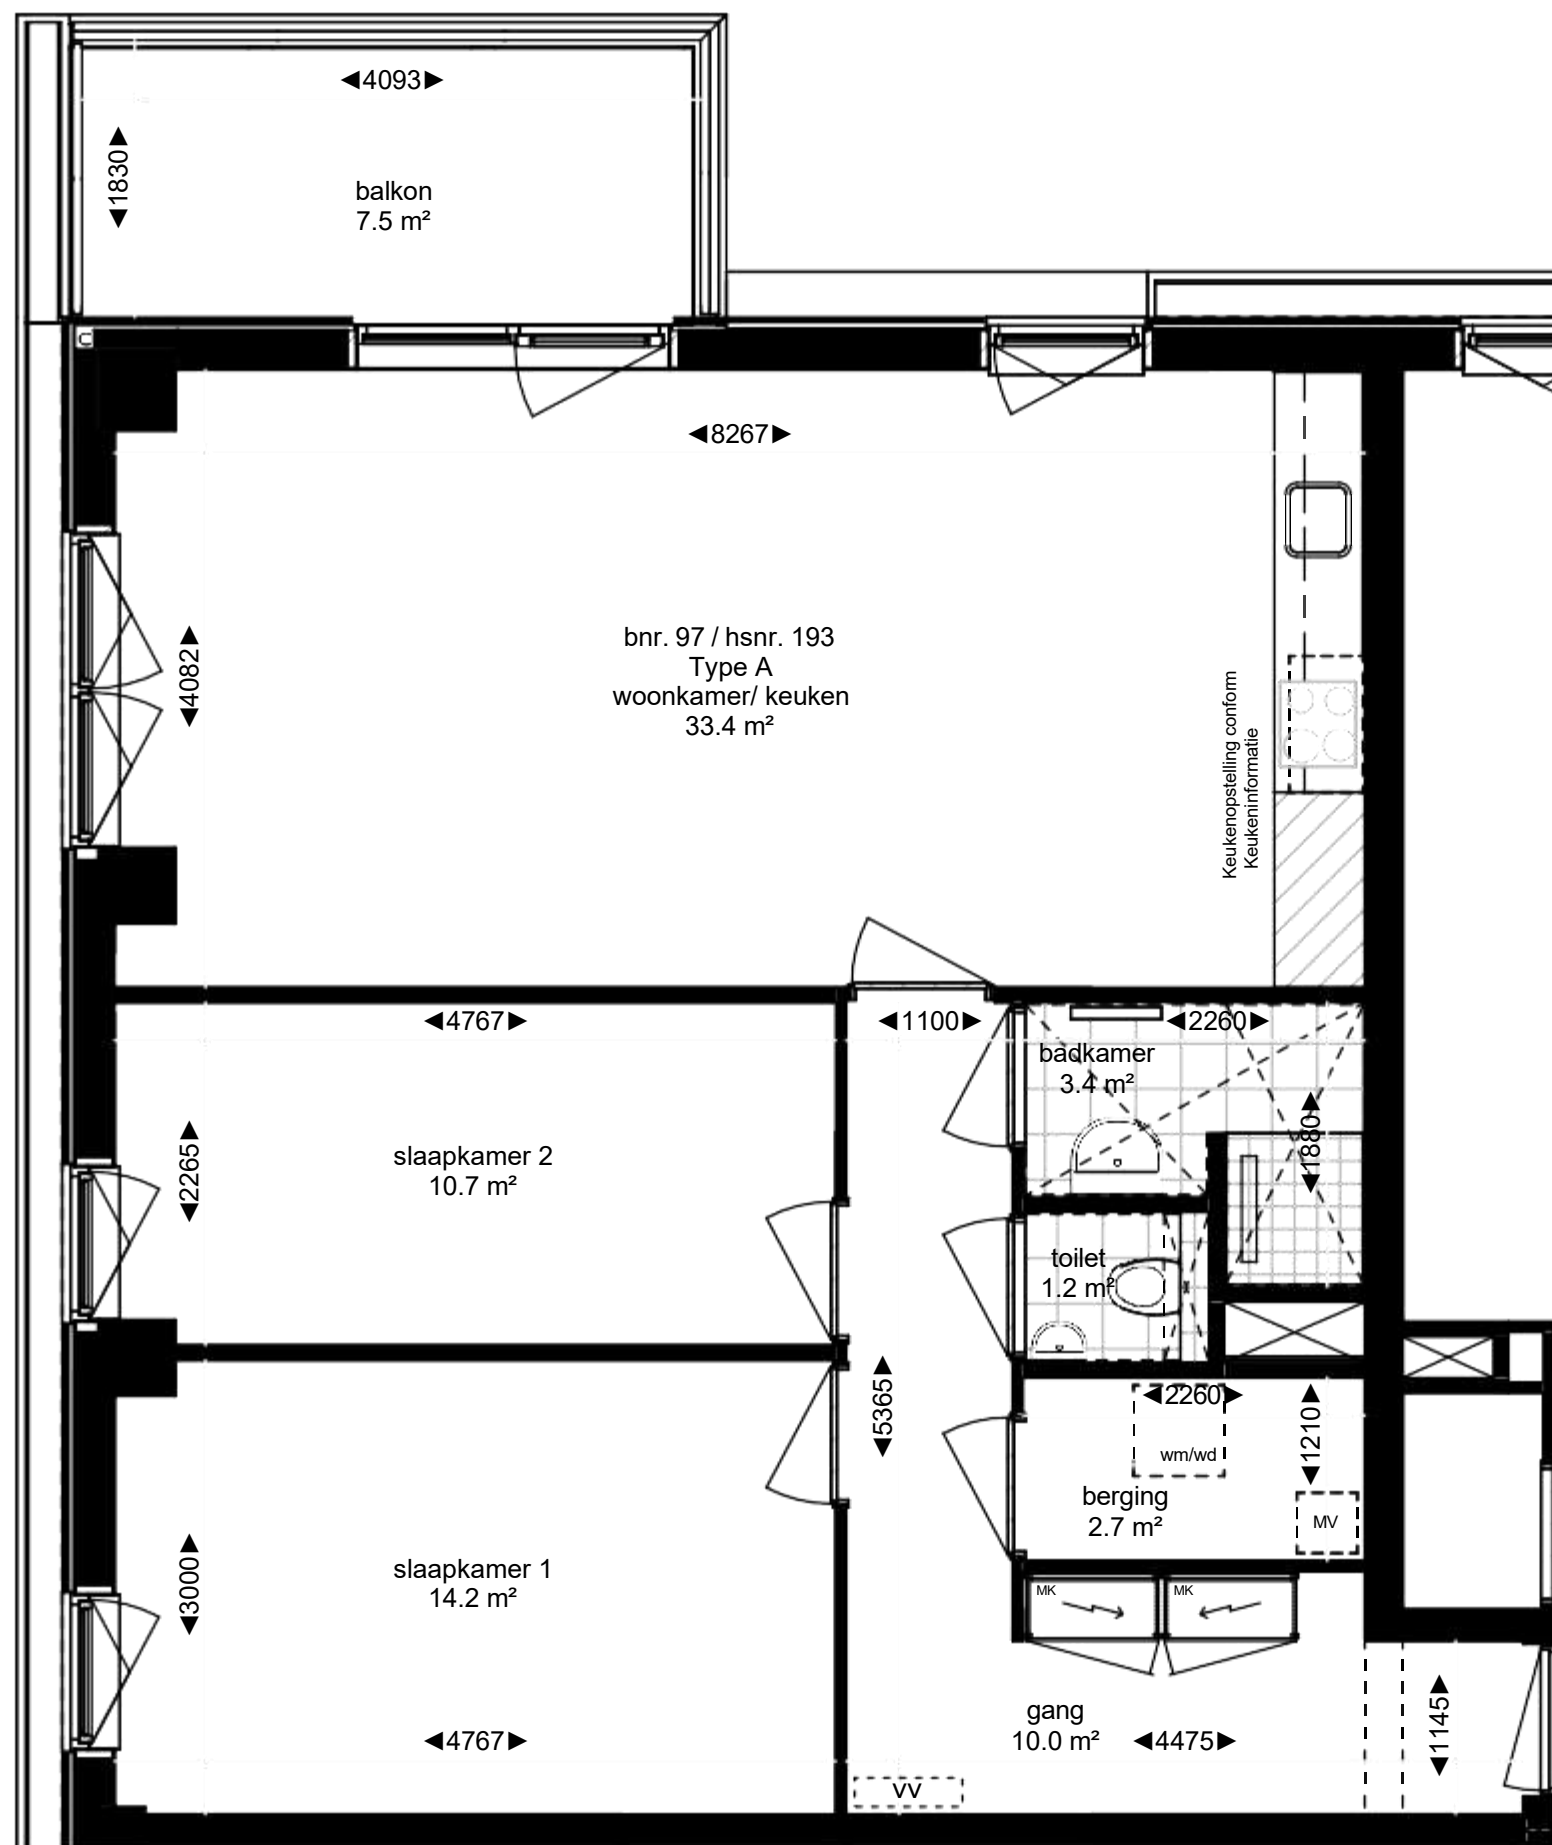

- = entree woontoren
- MK = warm/koude meterkast
- MV = mechanische ventilatie box
- wm/wd = opstelplaats wasmachine en -droger
- = verlaagd plafond in de ruimte (h = 2450)
- = verdeler vloerverwarming

Noord




Type A - Huisnummer 193




MARK Almere

— RUSTIG WONEN. SLIM GEKOZEN. —

*Deze plattegronden zijn met de grootst mogelijke zorg samengesteld.
Aan de inhoud kunnen echter geen rechten worden ontleend

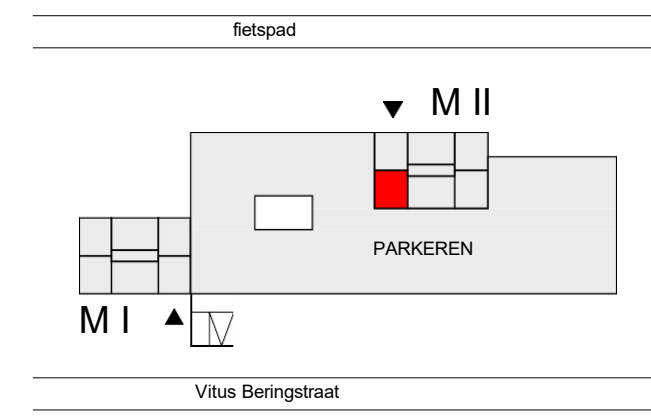



- ▶ = entree woontoren
- MK = warm/koude meterkast
- MV = mechanische ventilatie box
- wm/wd = opstelplaats wasmachine en -droger
- ⋈ = verlaagd plafond in de ruimte (h = 2450)
- ⋈vv⋈ = verdeler vloerverwarming

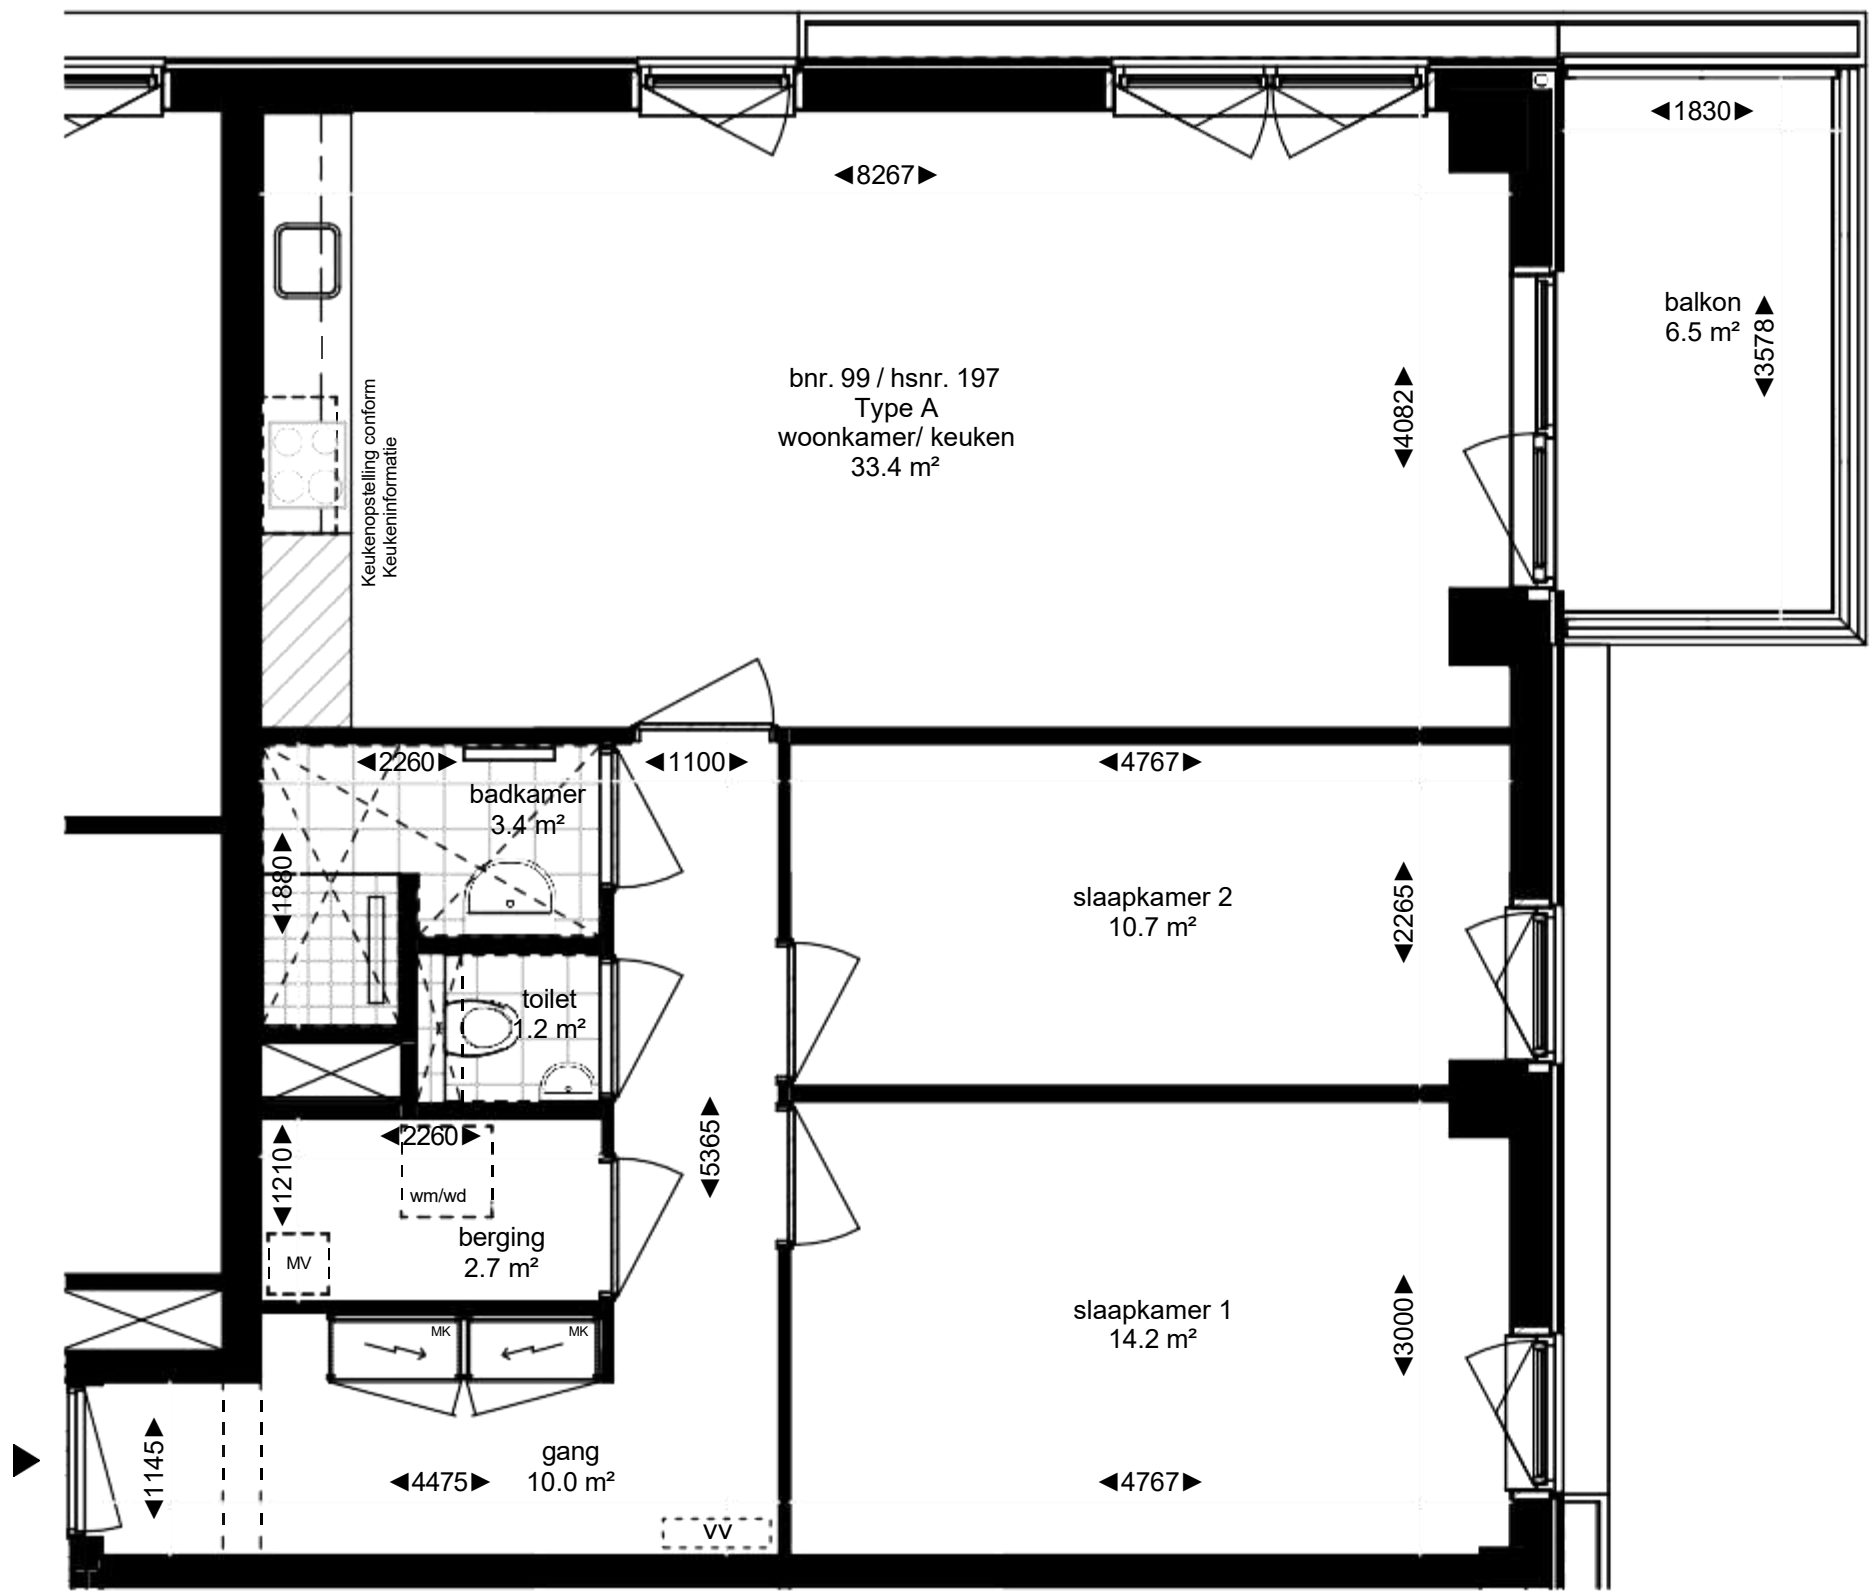

Type A - Huisnummer 197



*Deze plattegronden zijn met de grootst mogelijke zorg samengesteld.
Aan de inhoud kunnen echter geen rechten worden ontleend

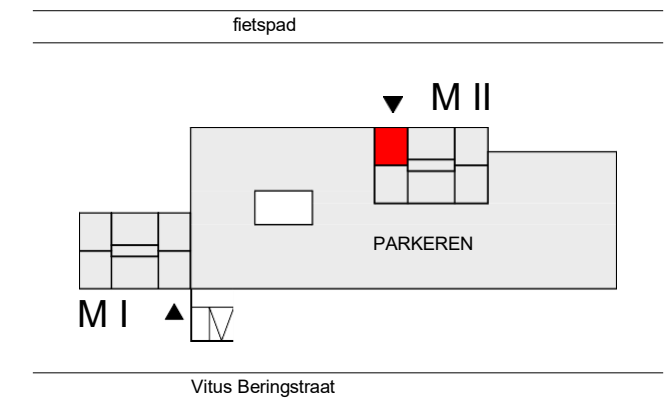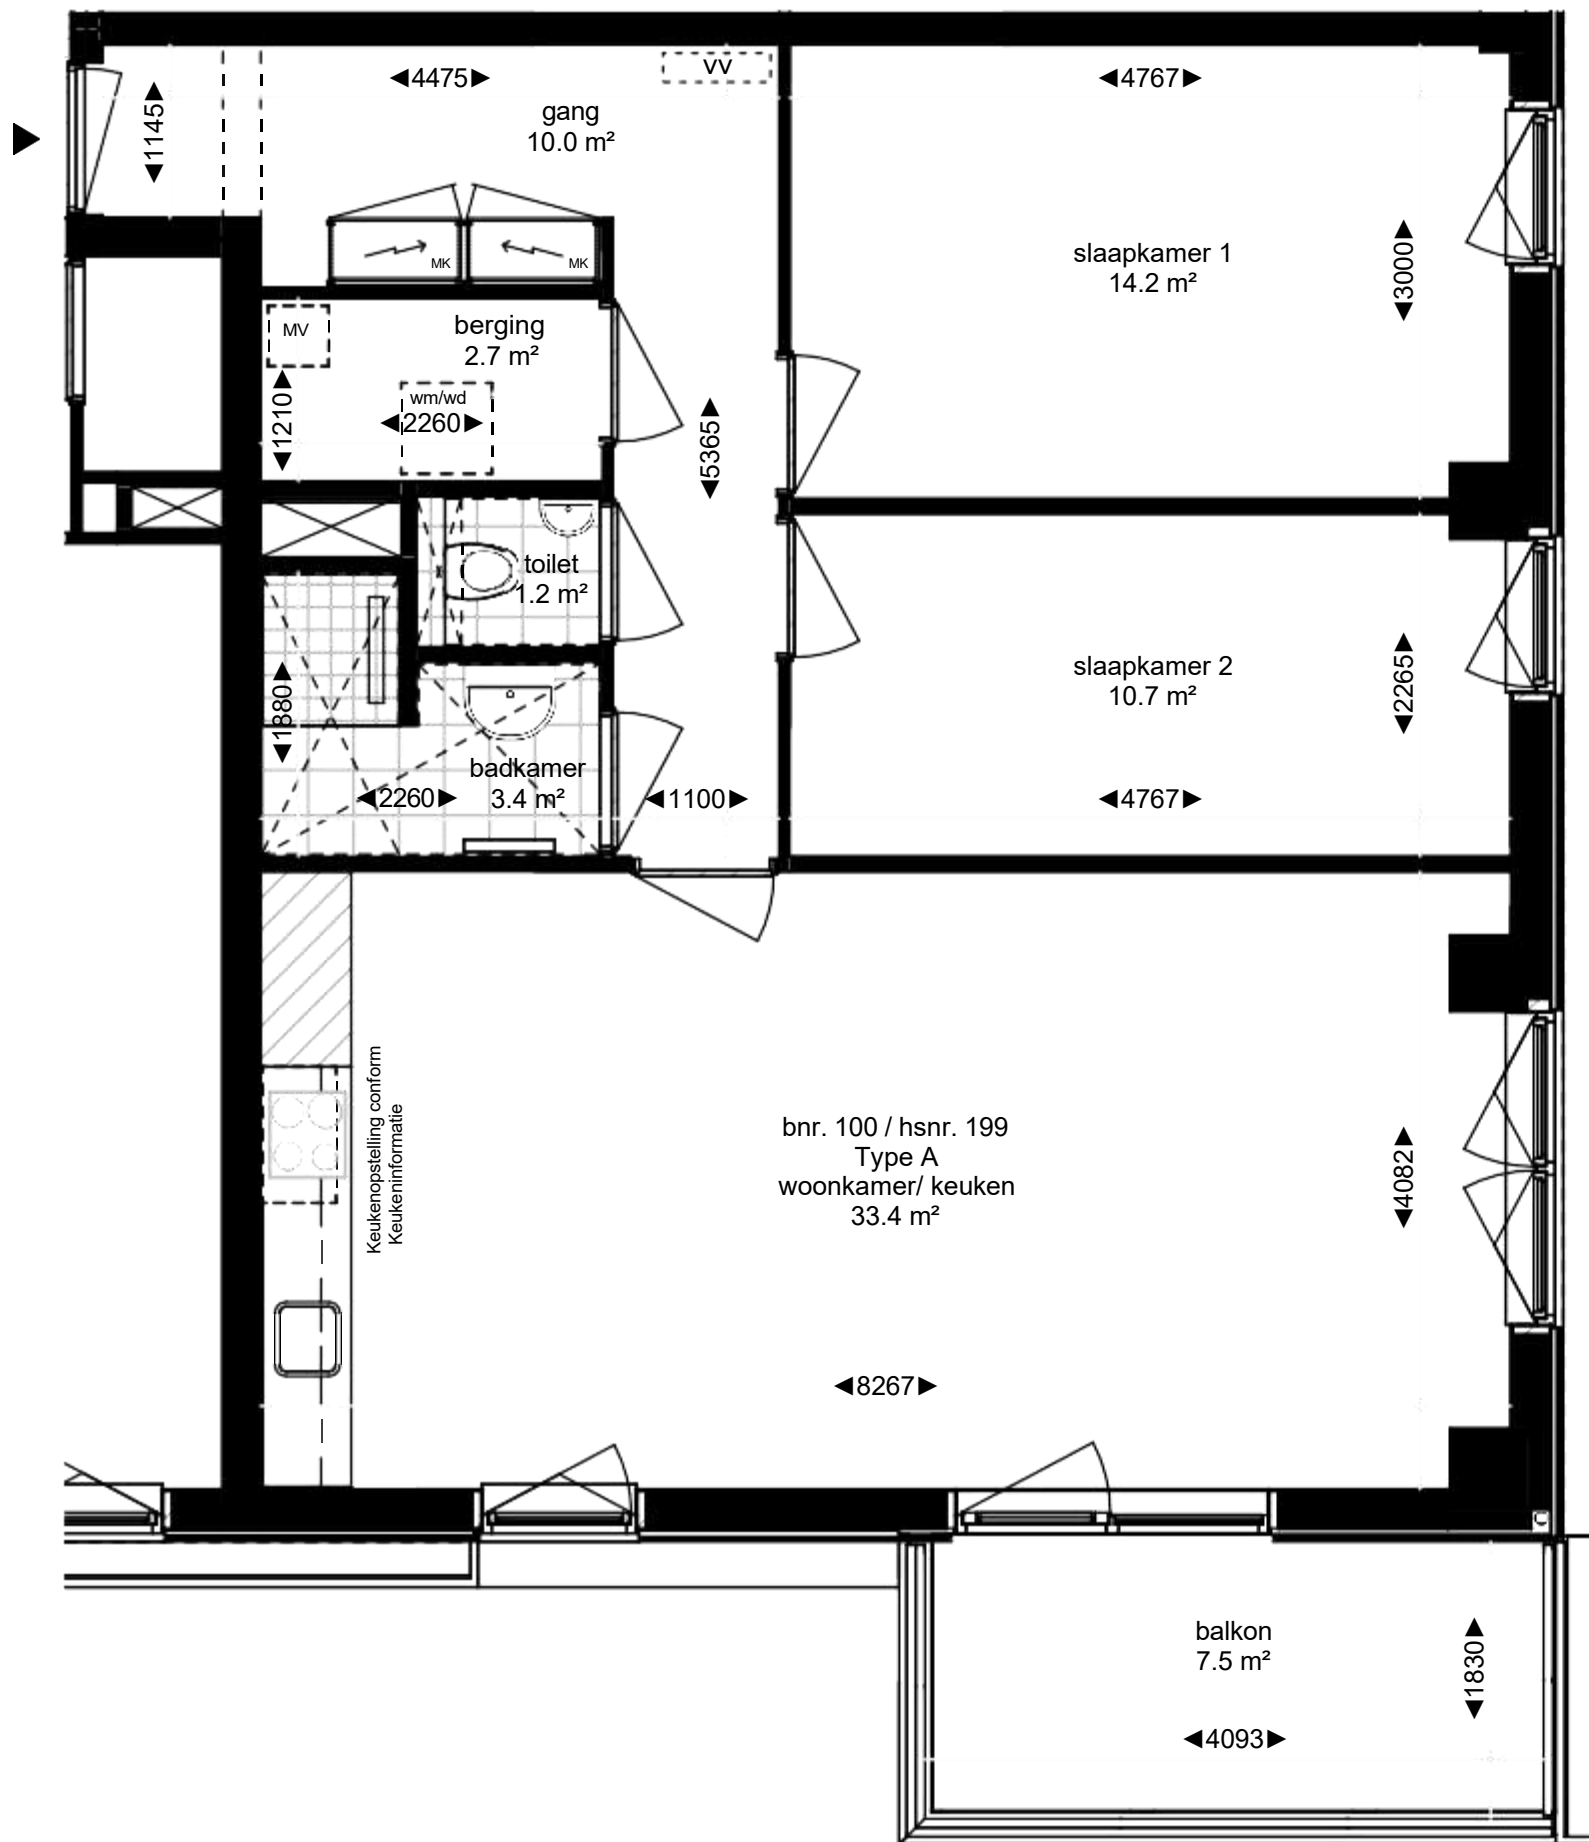

- ▶ = entree woontoren
- MK = warm/koude meterkast
- MV = mechanische ventilatie box
- wm/wd = opstelplaats wasmachine en -droger
- ⌘ = verlaagd plafond in de ruimte (h = 2450)
- ⌘ vv ⌘ = verdeler vloerverwarming

Noord





Type A - Huisnummer 199



MARK Almere

— RUSTIG WONEN. SLIM GEKOZEN. —

*Deze plattegronden zijn met de grootst mogelijke zorg samengesteld.
Aan de inhoud kunnen echter geen rechten worden ontleend

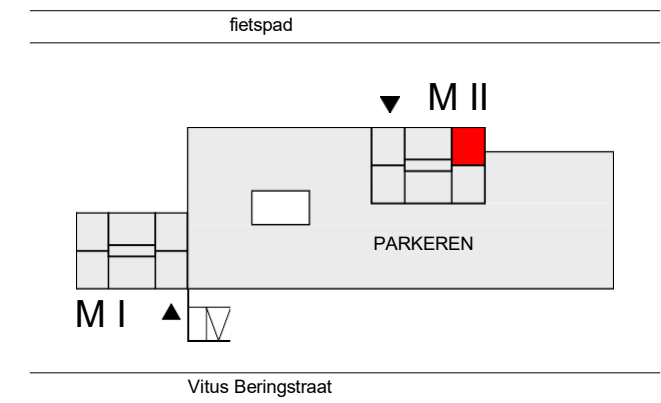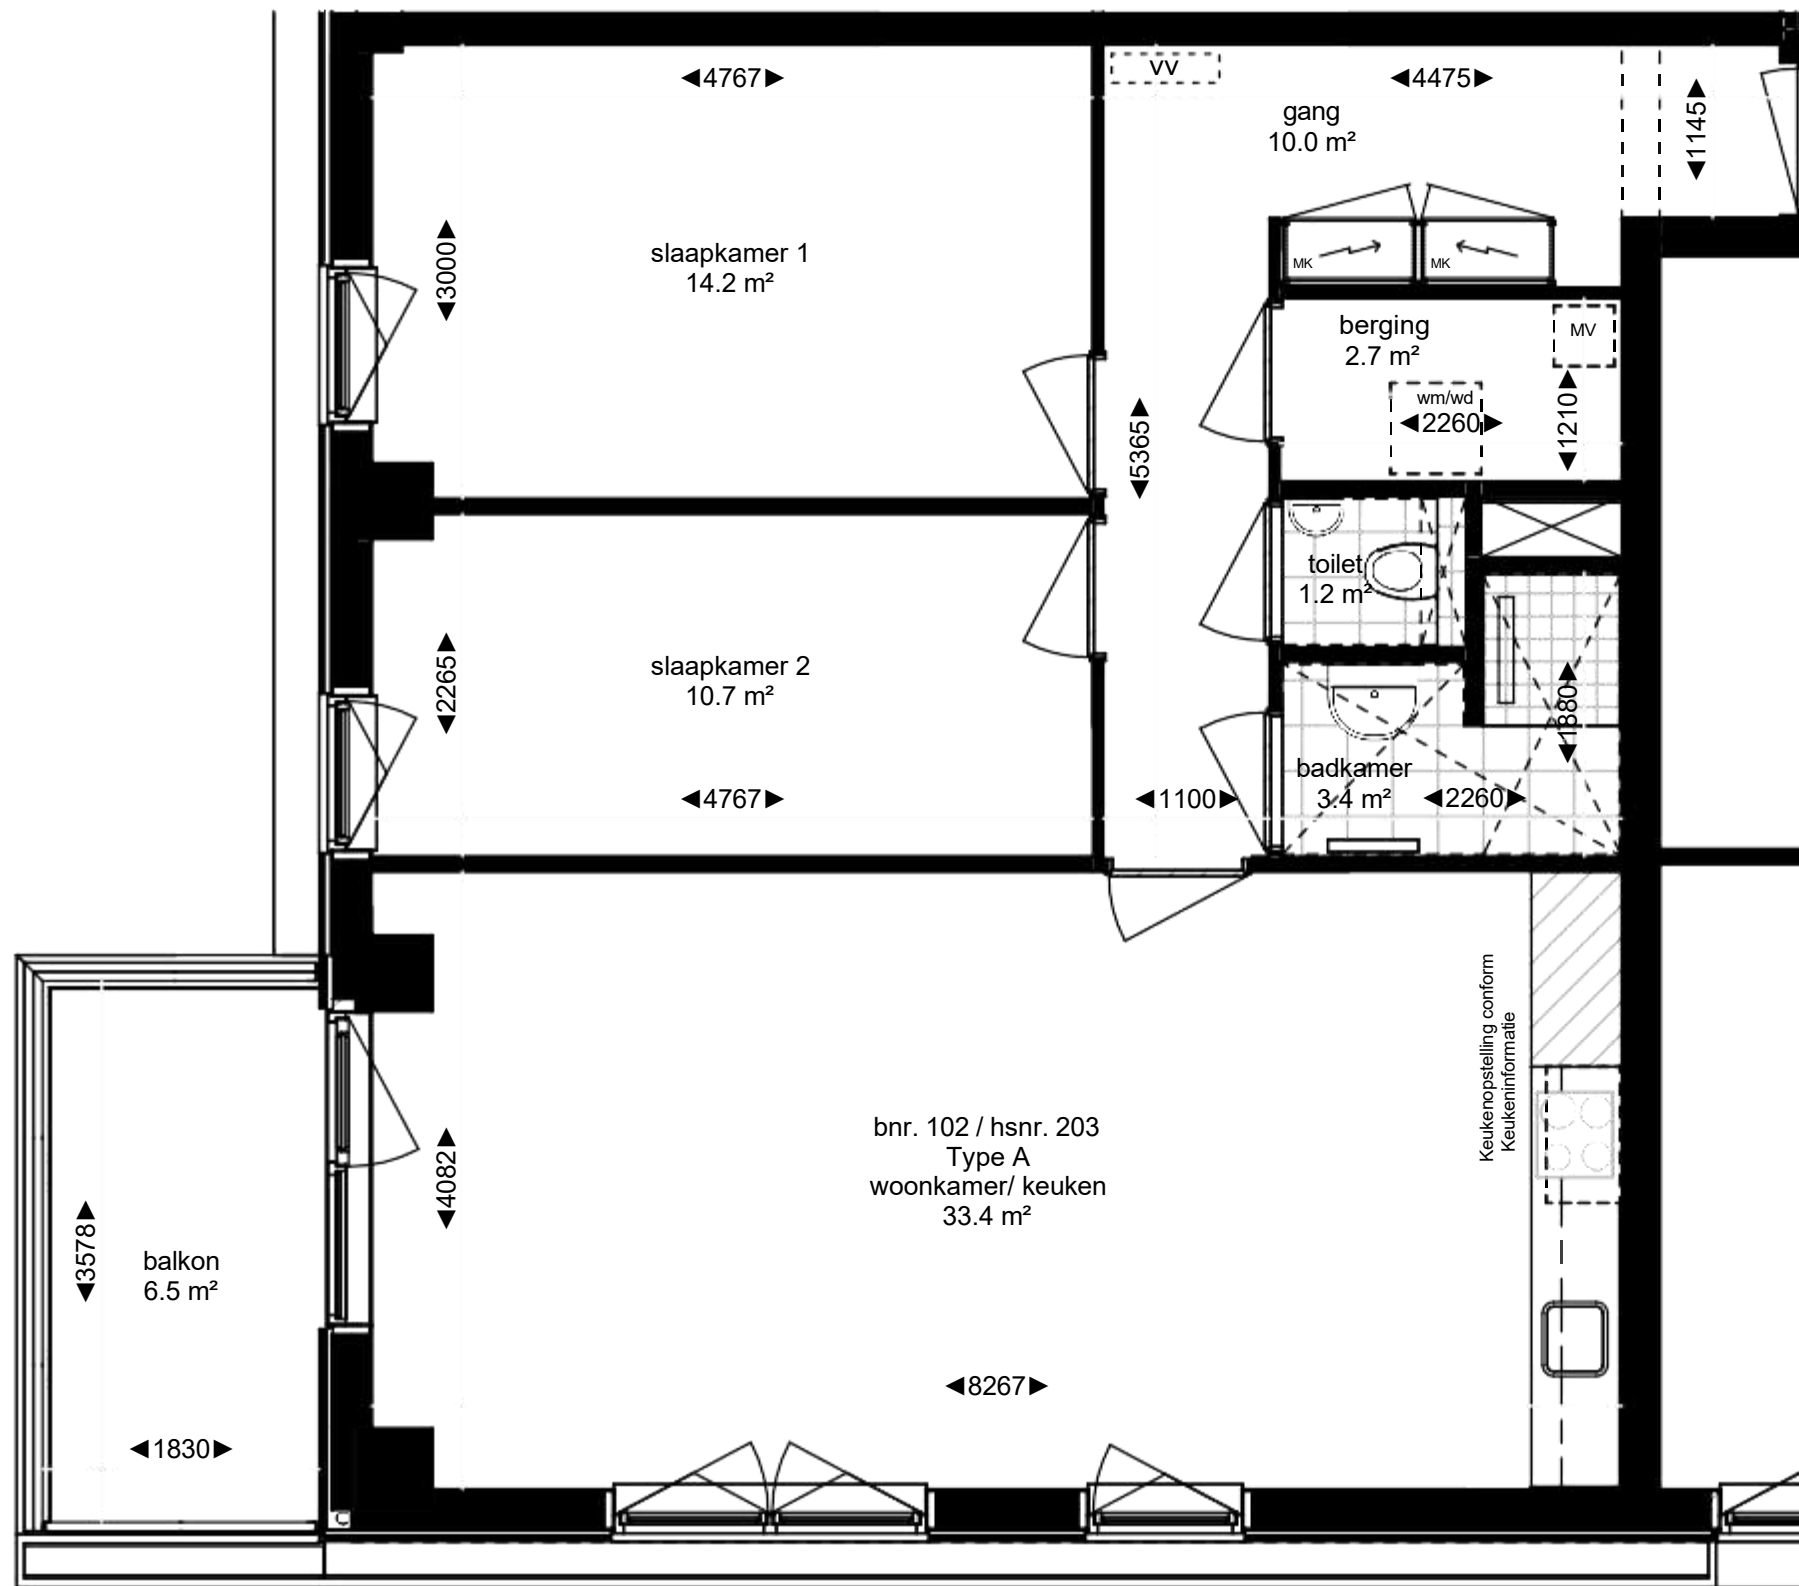

- ▶ = entree woontoren
- MK = warm/koude meterkast
- MV = mechanische ventilatie box
- wm/wd = opstelplaats wasmachine en -droger
- ⋮ = verlaagd plafond in de ruimte (h = 2450)
- ⋮vv⋮ = verdeler vloerverwarming

Noord





Type A - Huisnummer 203




MARK Almere

— RUSTIG WONEN. SLIM GEKOZEN. —

*Deze plattegronden zijn met de grootst mogelijke zorg samengesteld.
Aan de inhoud kunnen echter geen rechten worden ontleend

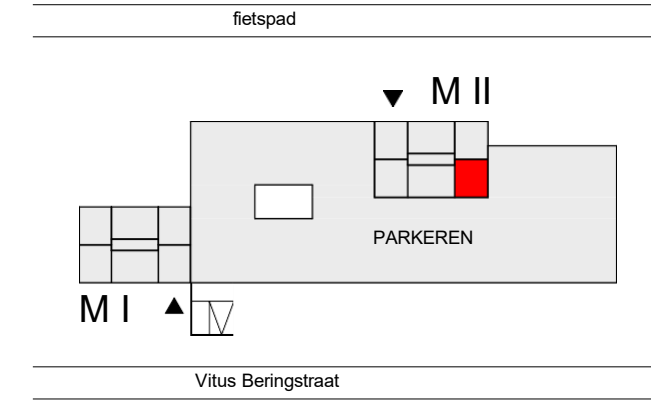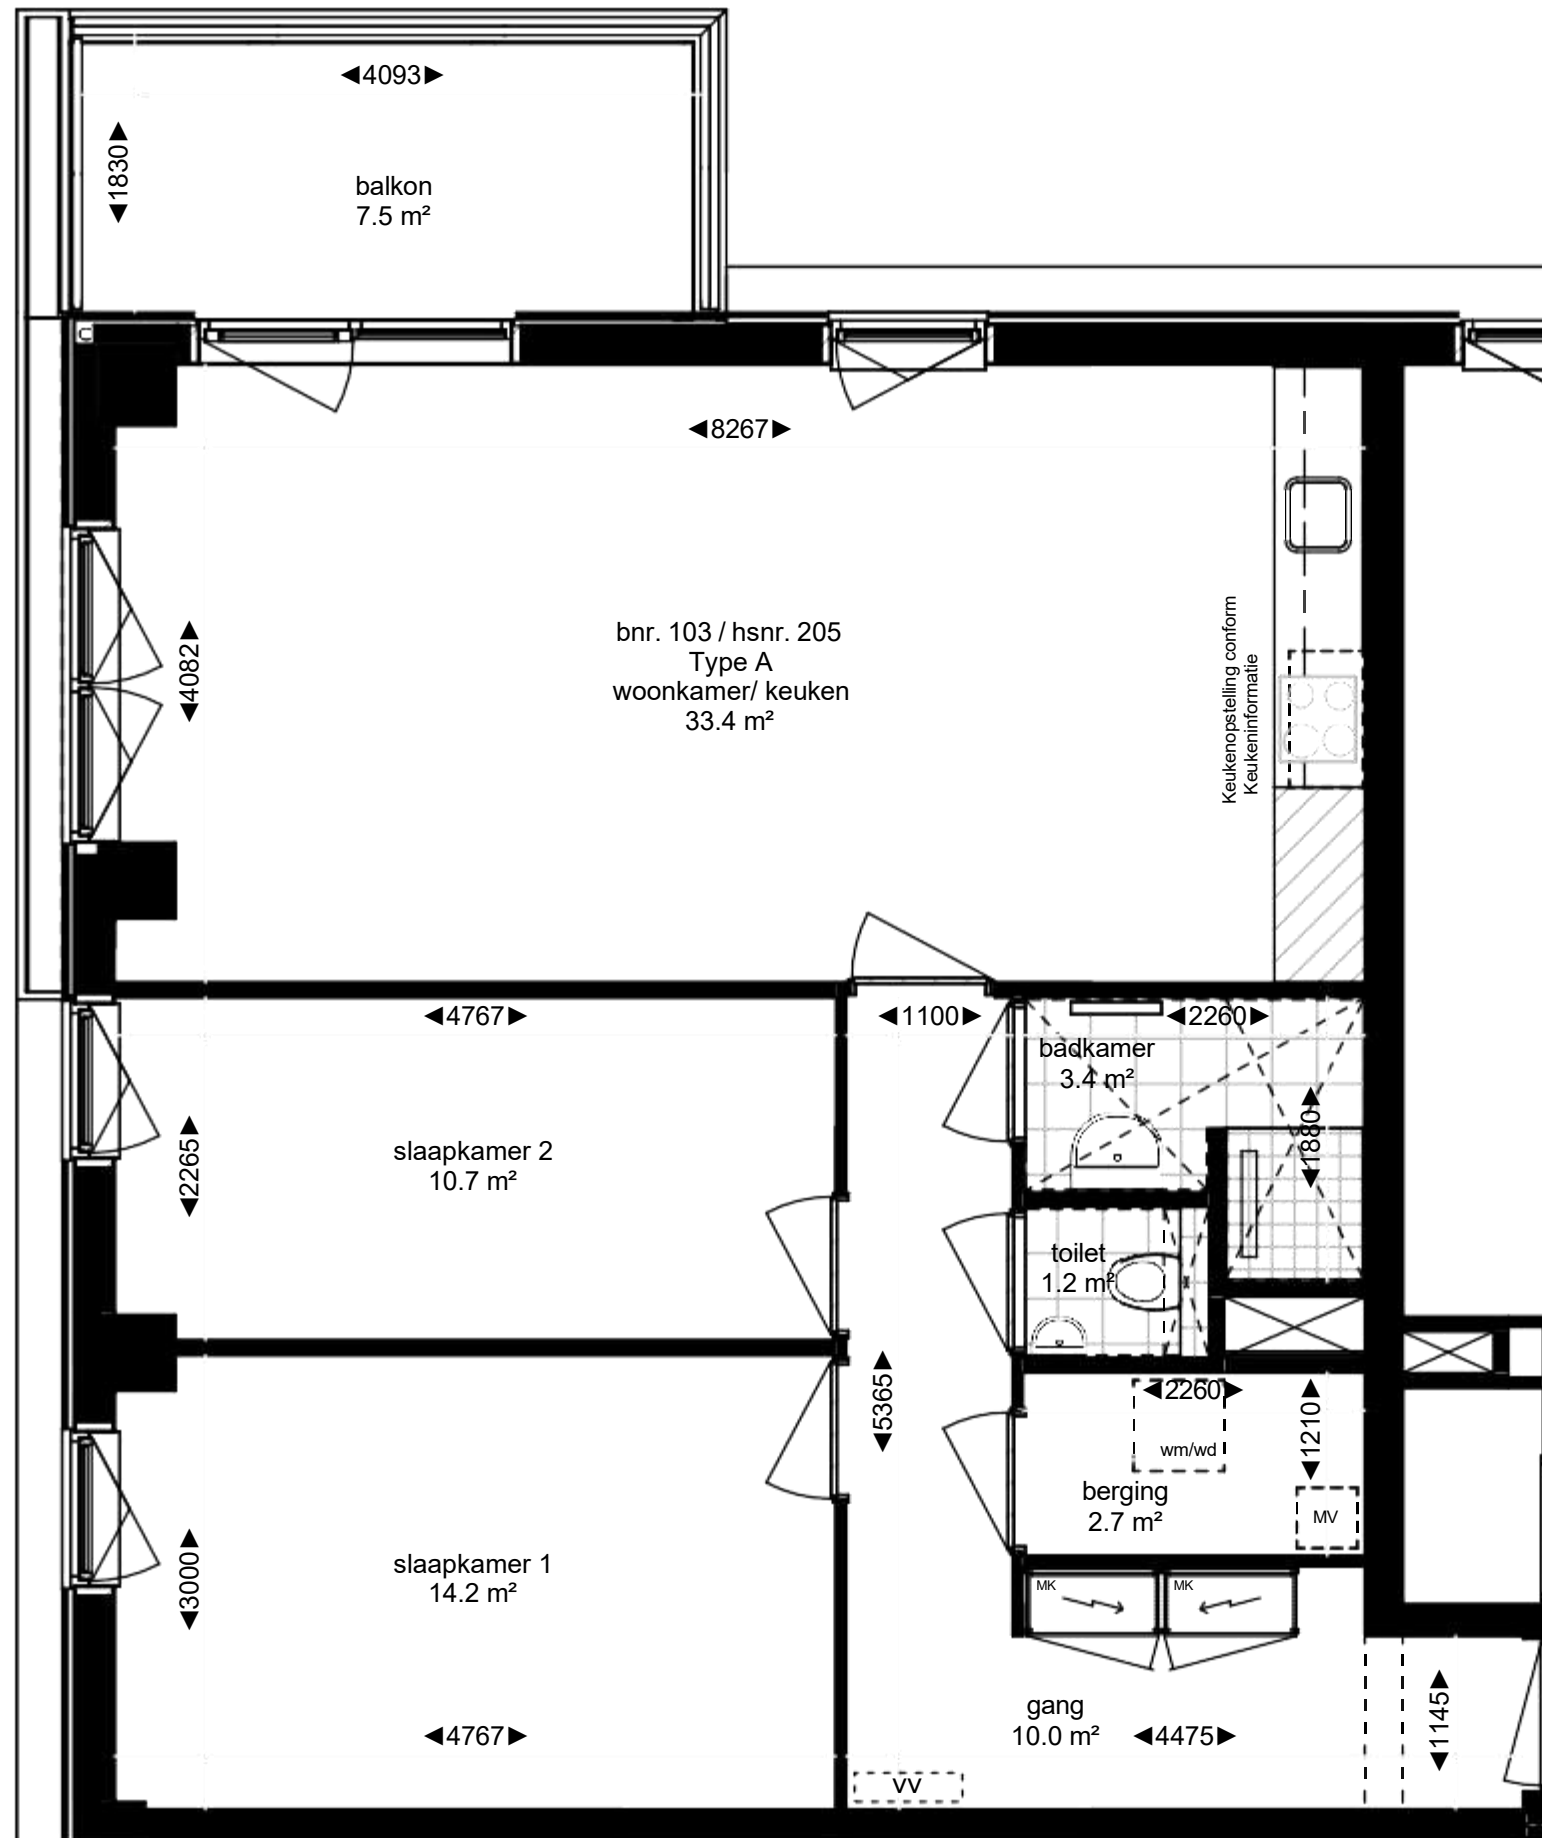



- = entree woontoren
- MK = warm/koude meterkast
- MV = mechanische ventilatie box
- wm/wd = opstelplaats wasmachine en -droger
- = verlaagd plafond in de ruimte (h = 2450)
- = verdeler vloerverwarming

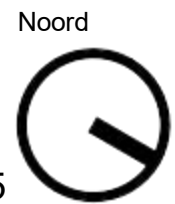


Type A - Huisnummer 205



*Deze plattegronden zijn met de grootst mogelijke zorg samengesteld.
Aan de inhoud kunnen echter geen rechten worden ontleend

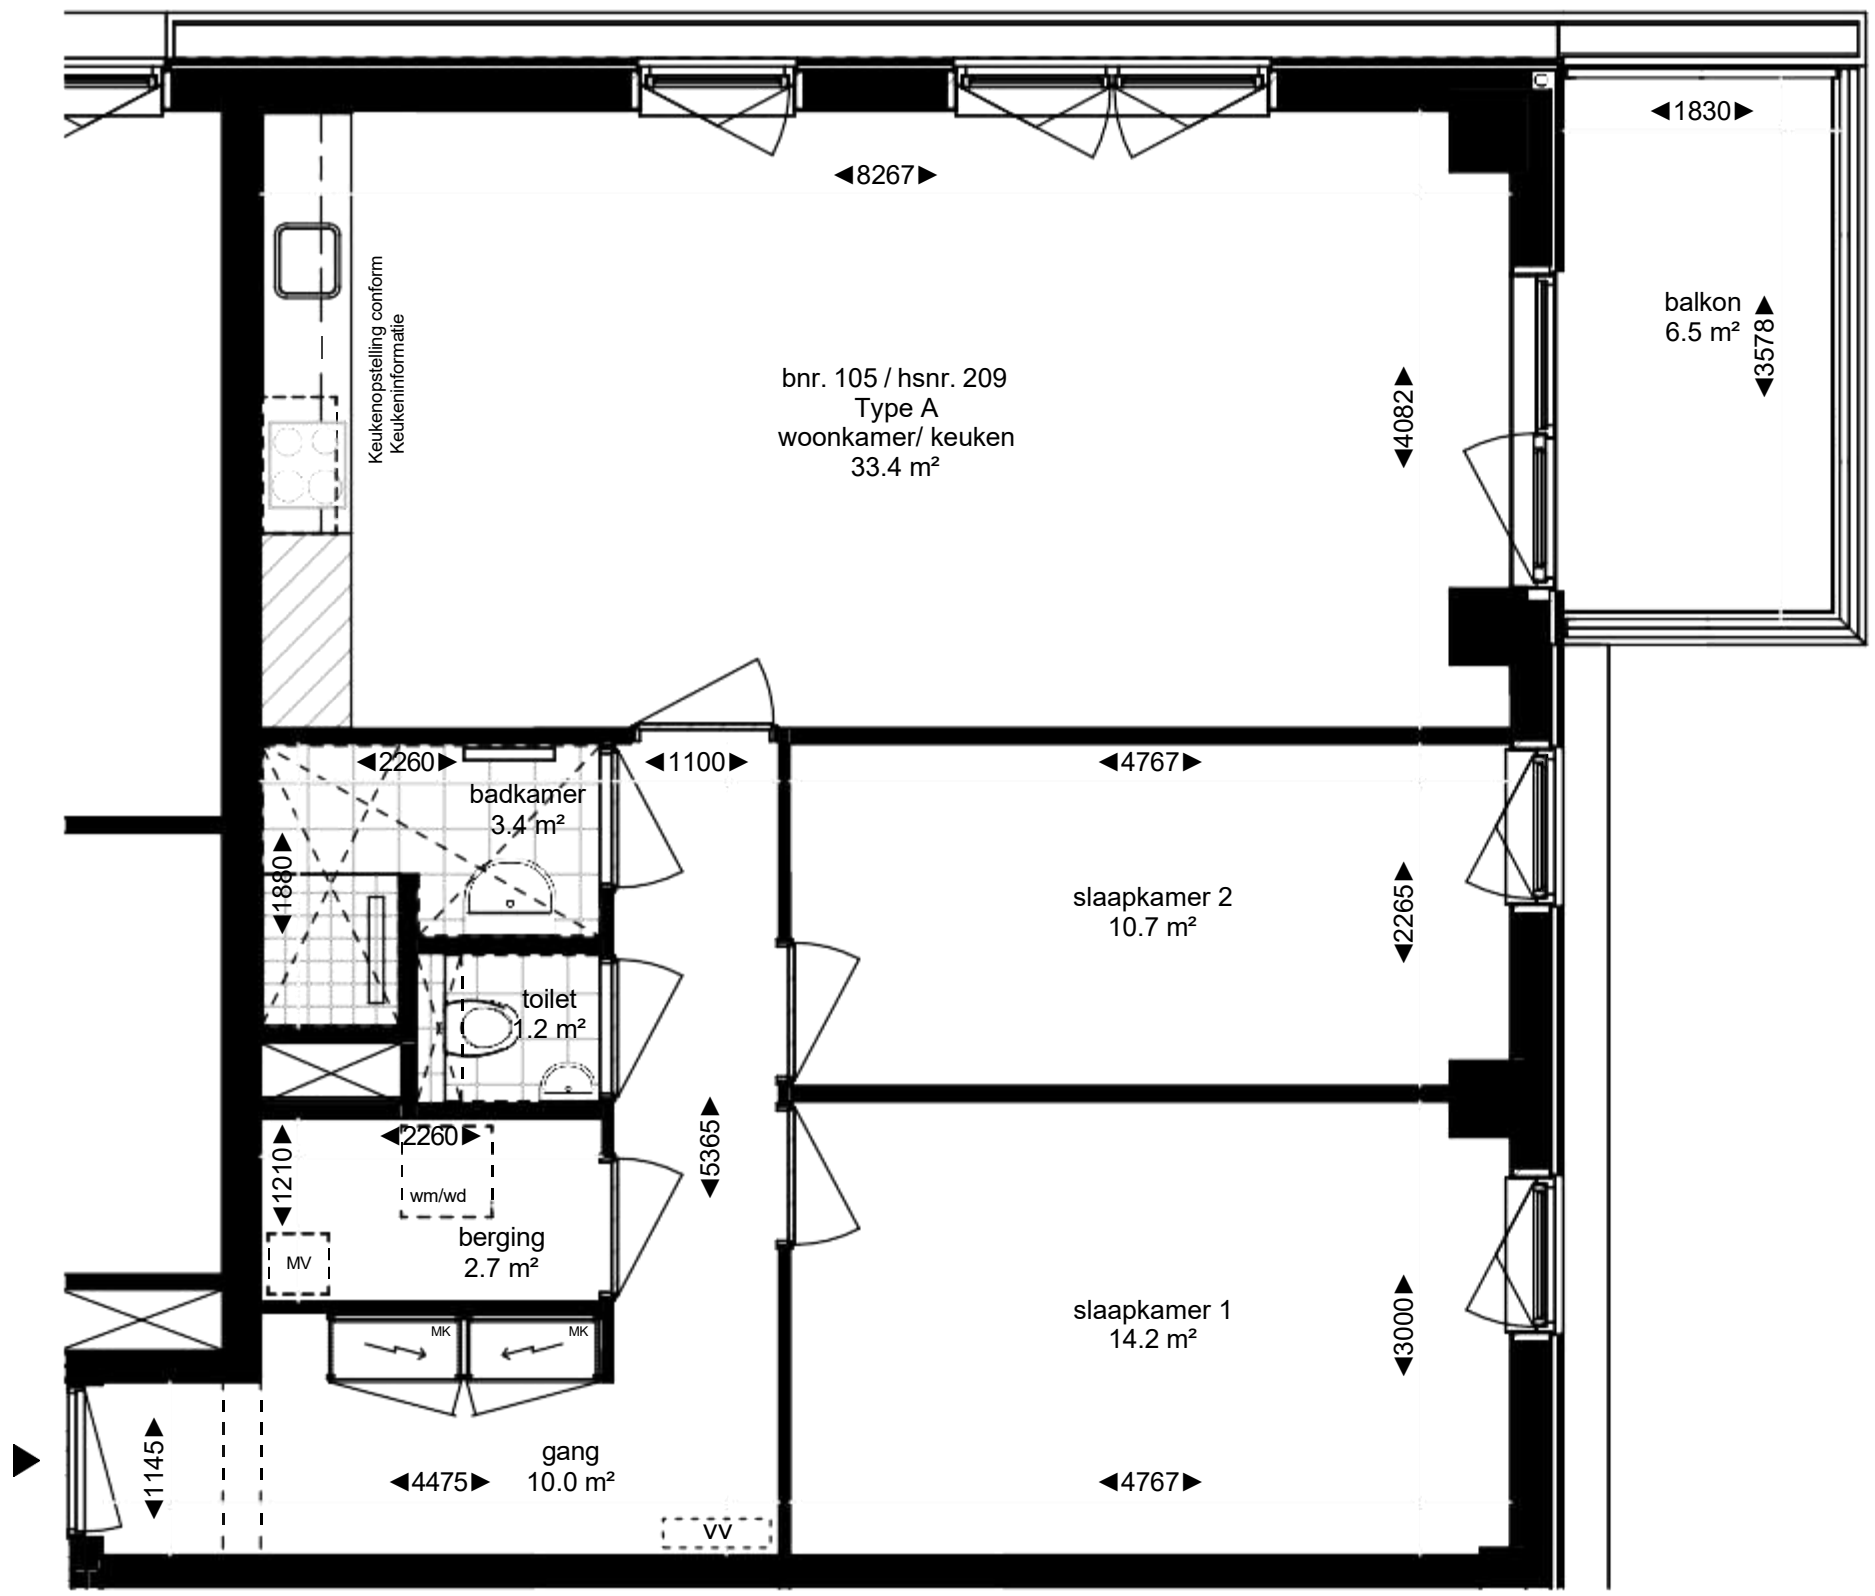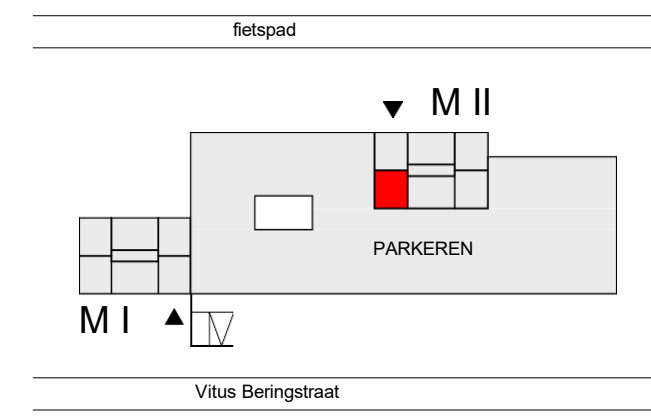



- ▶ = entree woontoren
- MK = warm/koude meterkast
- MV = mechanische ventilatie box
- wm/wd = opstelplaats wasmachine en -droger
- ⋮ = verlaagd plafond in de ruimte (h = 2450)
- ⋮vv⋮ = verdeler vloerverwarming

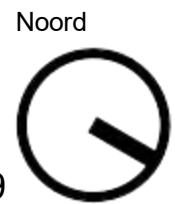

Type A - Huisnummer 209



*Deze plattegronden zijn met de grootst mogelijke zorg samengesteld. Aan de inhoud kunnen echter geen rechten worden ontleend

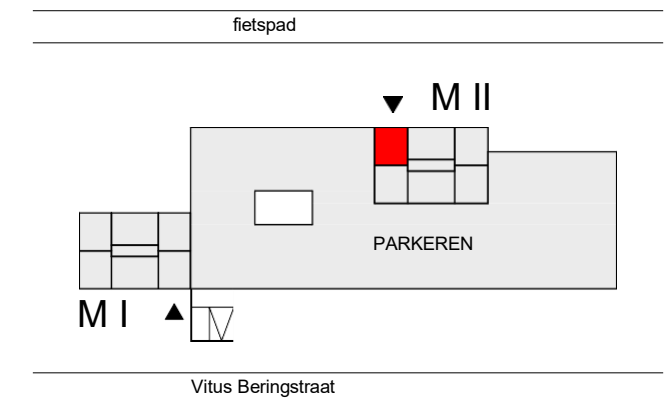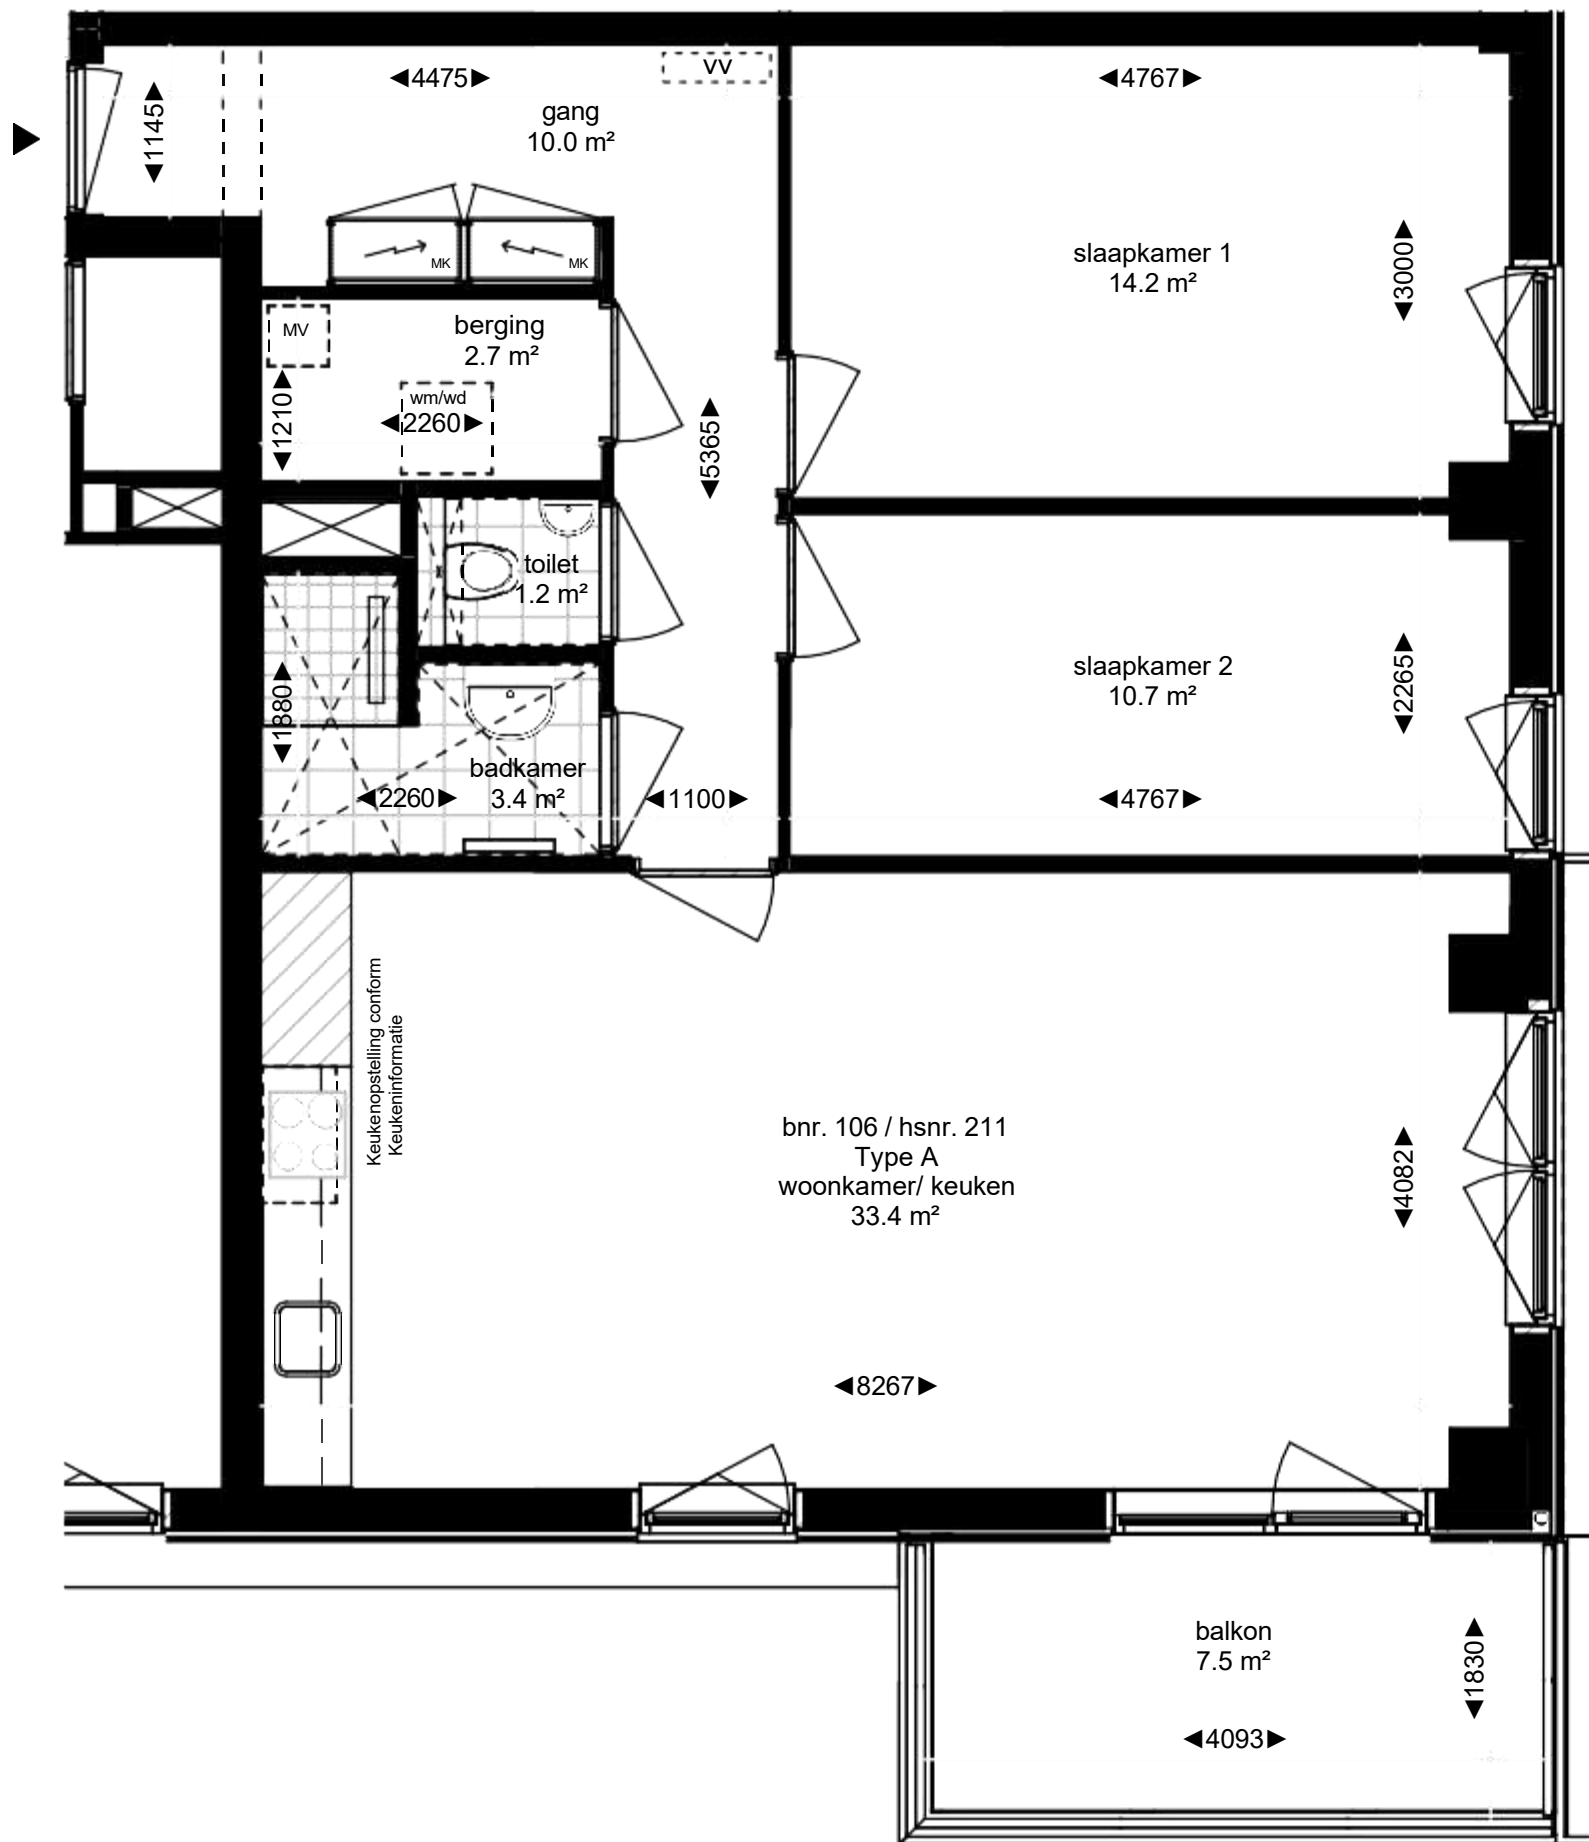

- ▶ = entree woontoren
- MK = warm/koude meterkast
- MV = mechanische ventilatie box
- wm/wd = opstelplaats wasmachine en -droger
- ⌘ = verlaagd plafond in de ruimte (h = 2450)
- ⌘ vv ⌘ = verdeler vloerverwarming

Noord





Type A - Huisnummer 211



MARK Almere

— RUSTIG WONEN. SLIM GEKOZEN. —

*Deze plattegronden zijn met de grootst mogelijke zorg samengesteld.
Aan de inhoud kunnen echter geen rechten worden ontleend

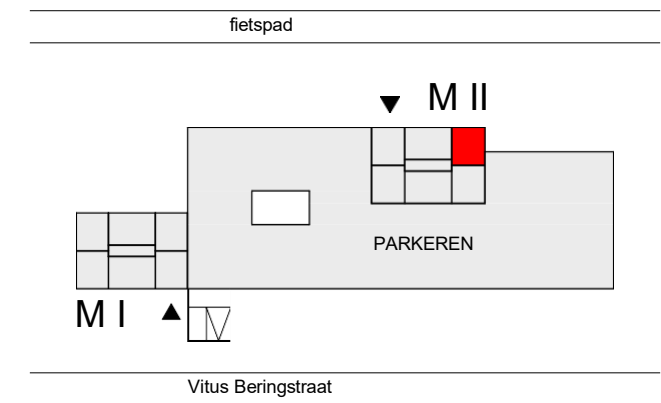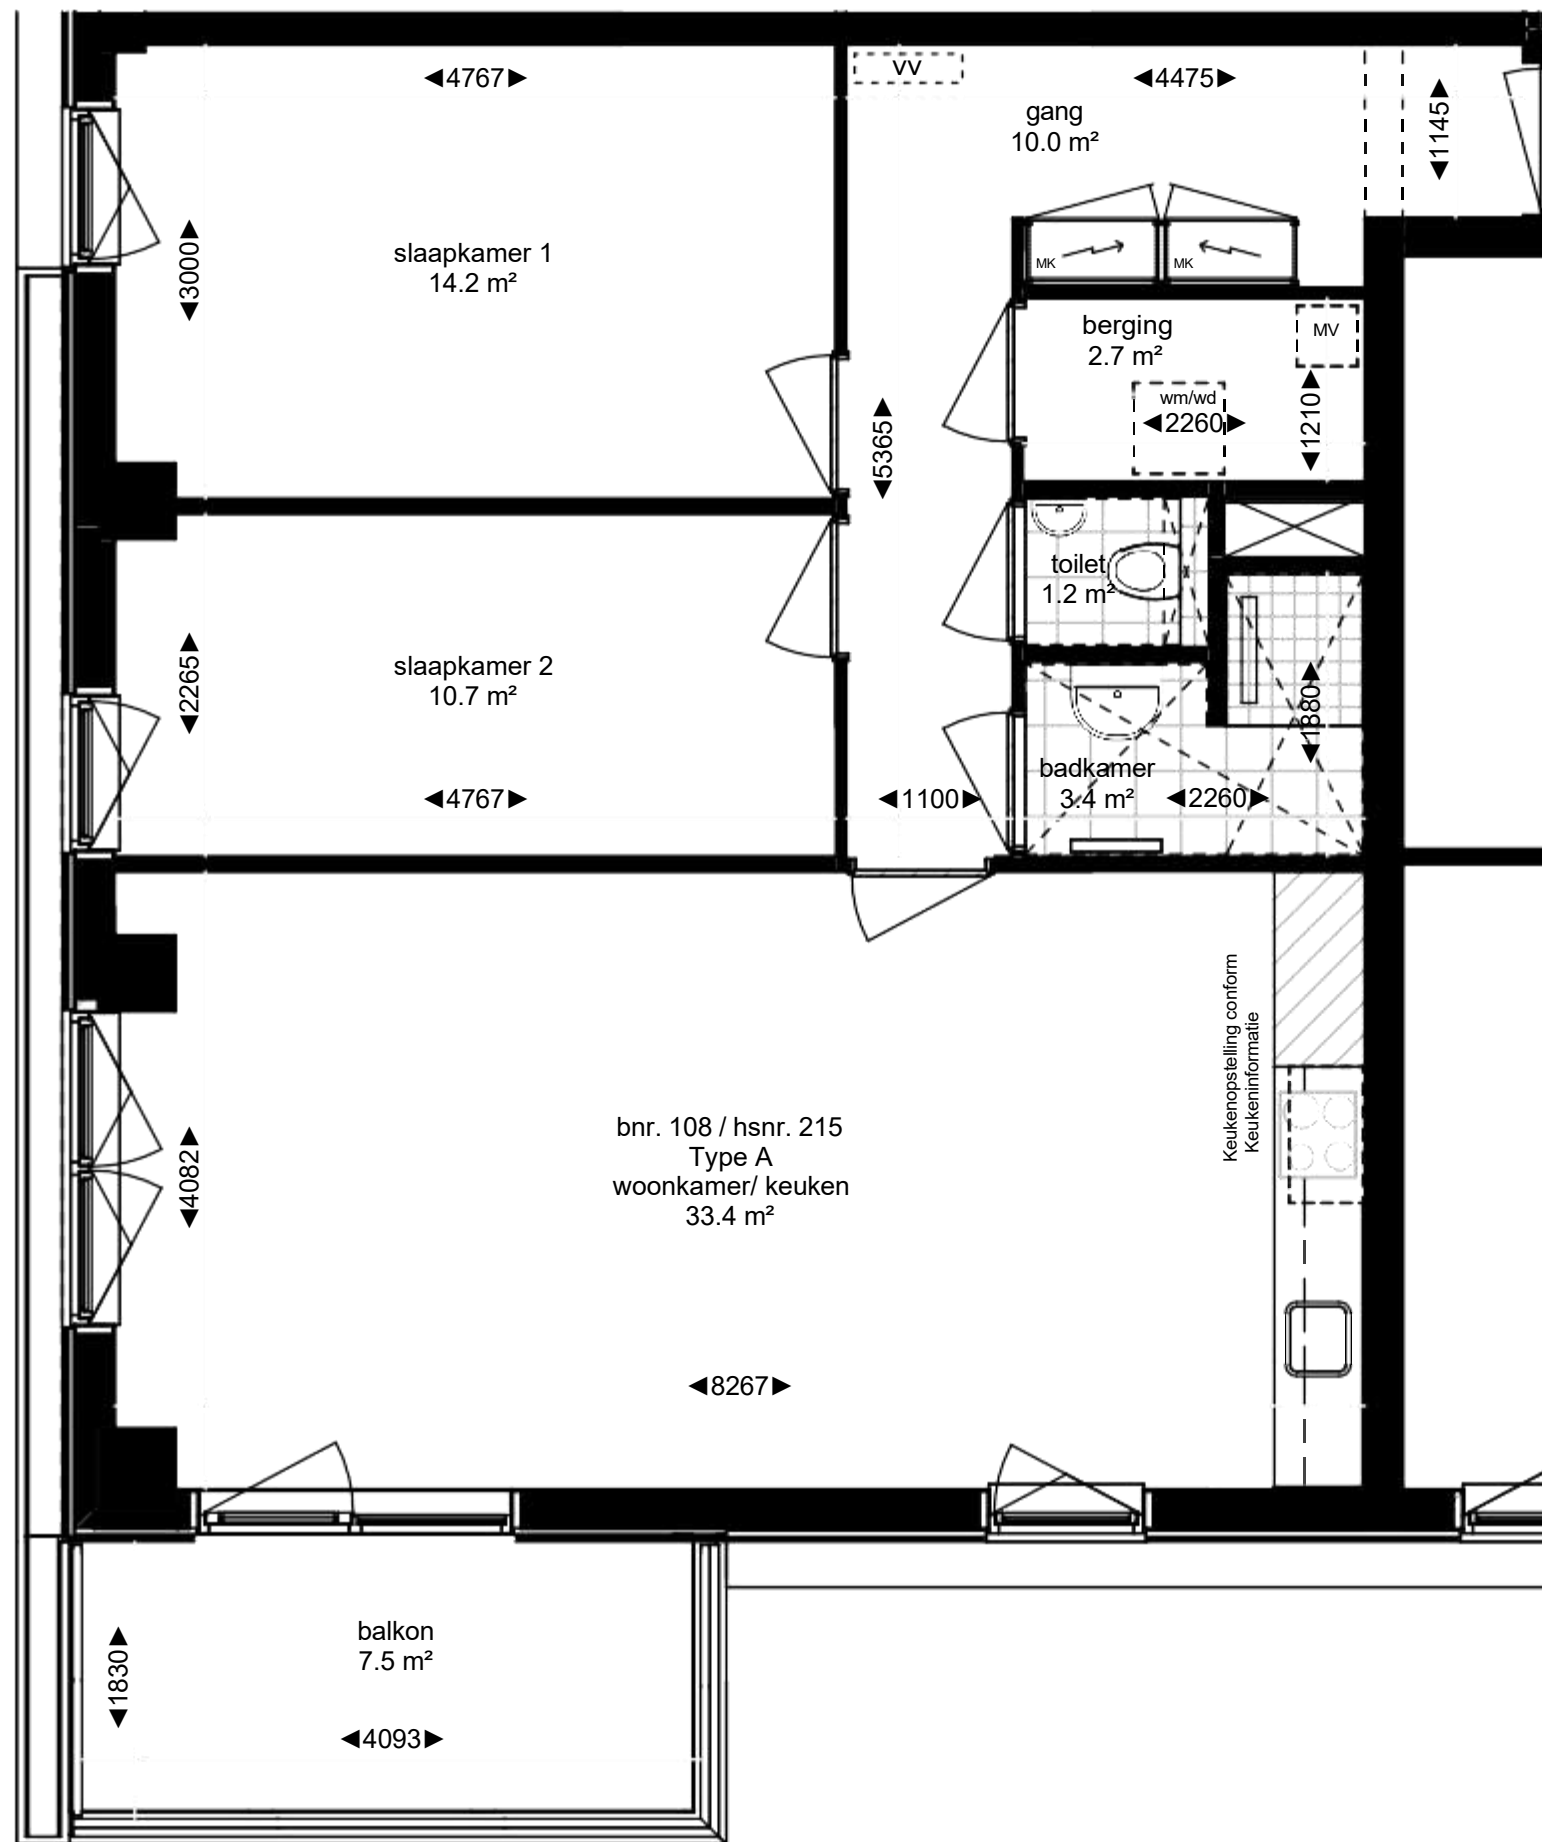

- = entree woontoren
- MK = warm/koude meterkast
- MV = mechanische ventilatie box
- wm/wd = opstelplaats wasmachine en -droger
- = verlaagd plafond in de ruimte (h = 2450)
- = verdeler vloerverwarming

Noord





Type A - Huisnummer 215



MARK Almere

— RUSTIG WONEN. SLIM GEKOZEN. —

*Deze plattegronden zijn met de grootst mogelijke zorg samengesteld.
Aan de inhoud kunnen echter geen rechten worden ontleend

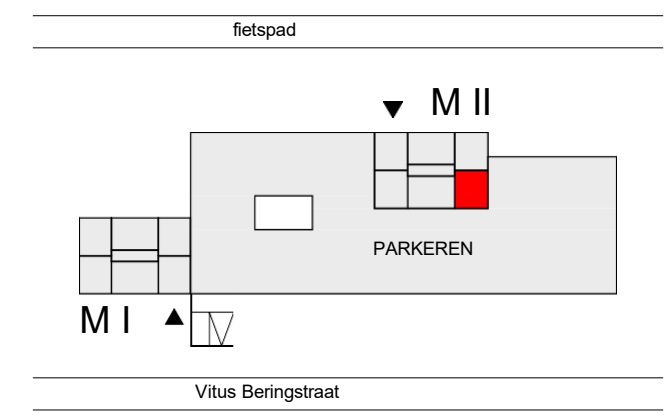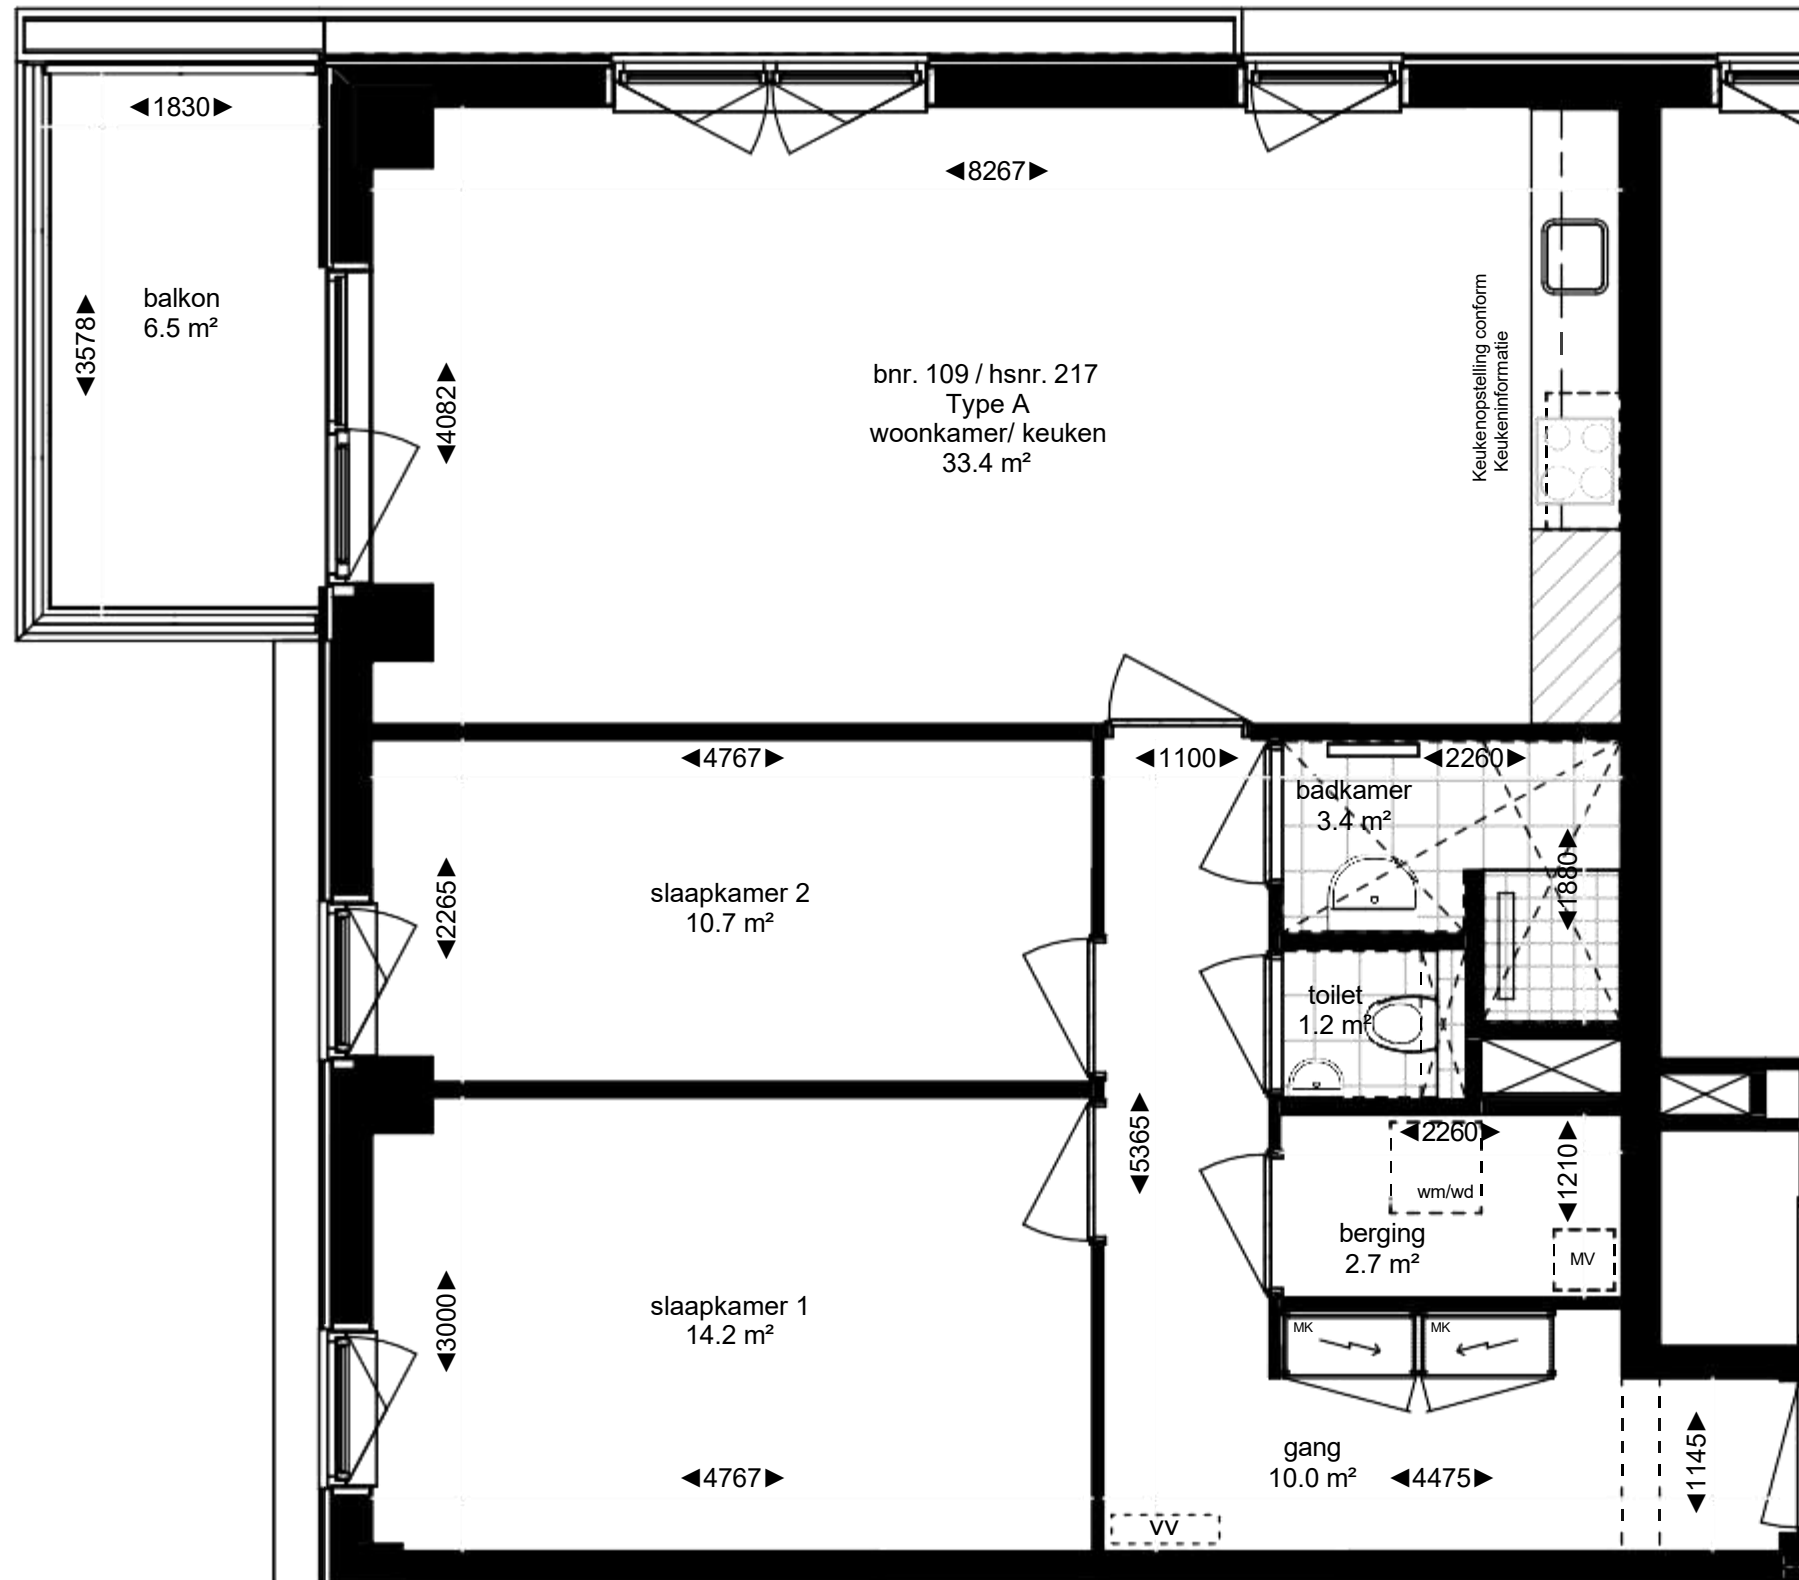



- ▶ = entree woontoren
- MK = warm/koude meterkast
- MV = mechanische ventilatie box
- wm/wd = opstelplaats wasmachine en -droger
- ⋈ = verlaagd plafond in de ruimte (h = 2450)
- ⋈vv⋈ = verdeler vloerverwarming



Type A - Huisnummer 217



*Deze plattegronden zijn met de grootst mogelijke zorg samengesteld.
Aan de inhoud kunnen echter geen rechten worden ontleend

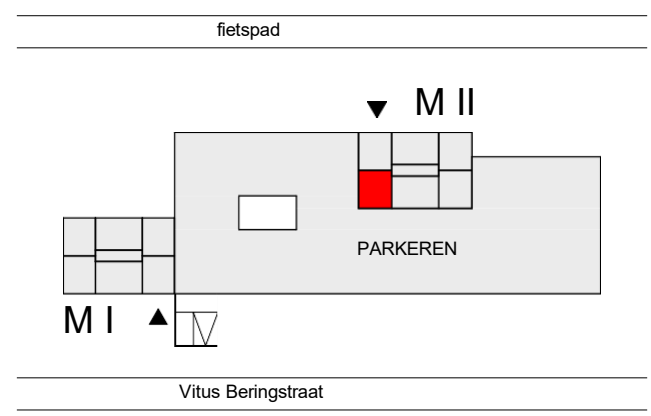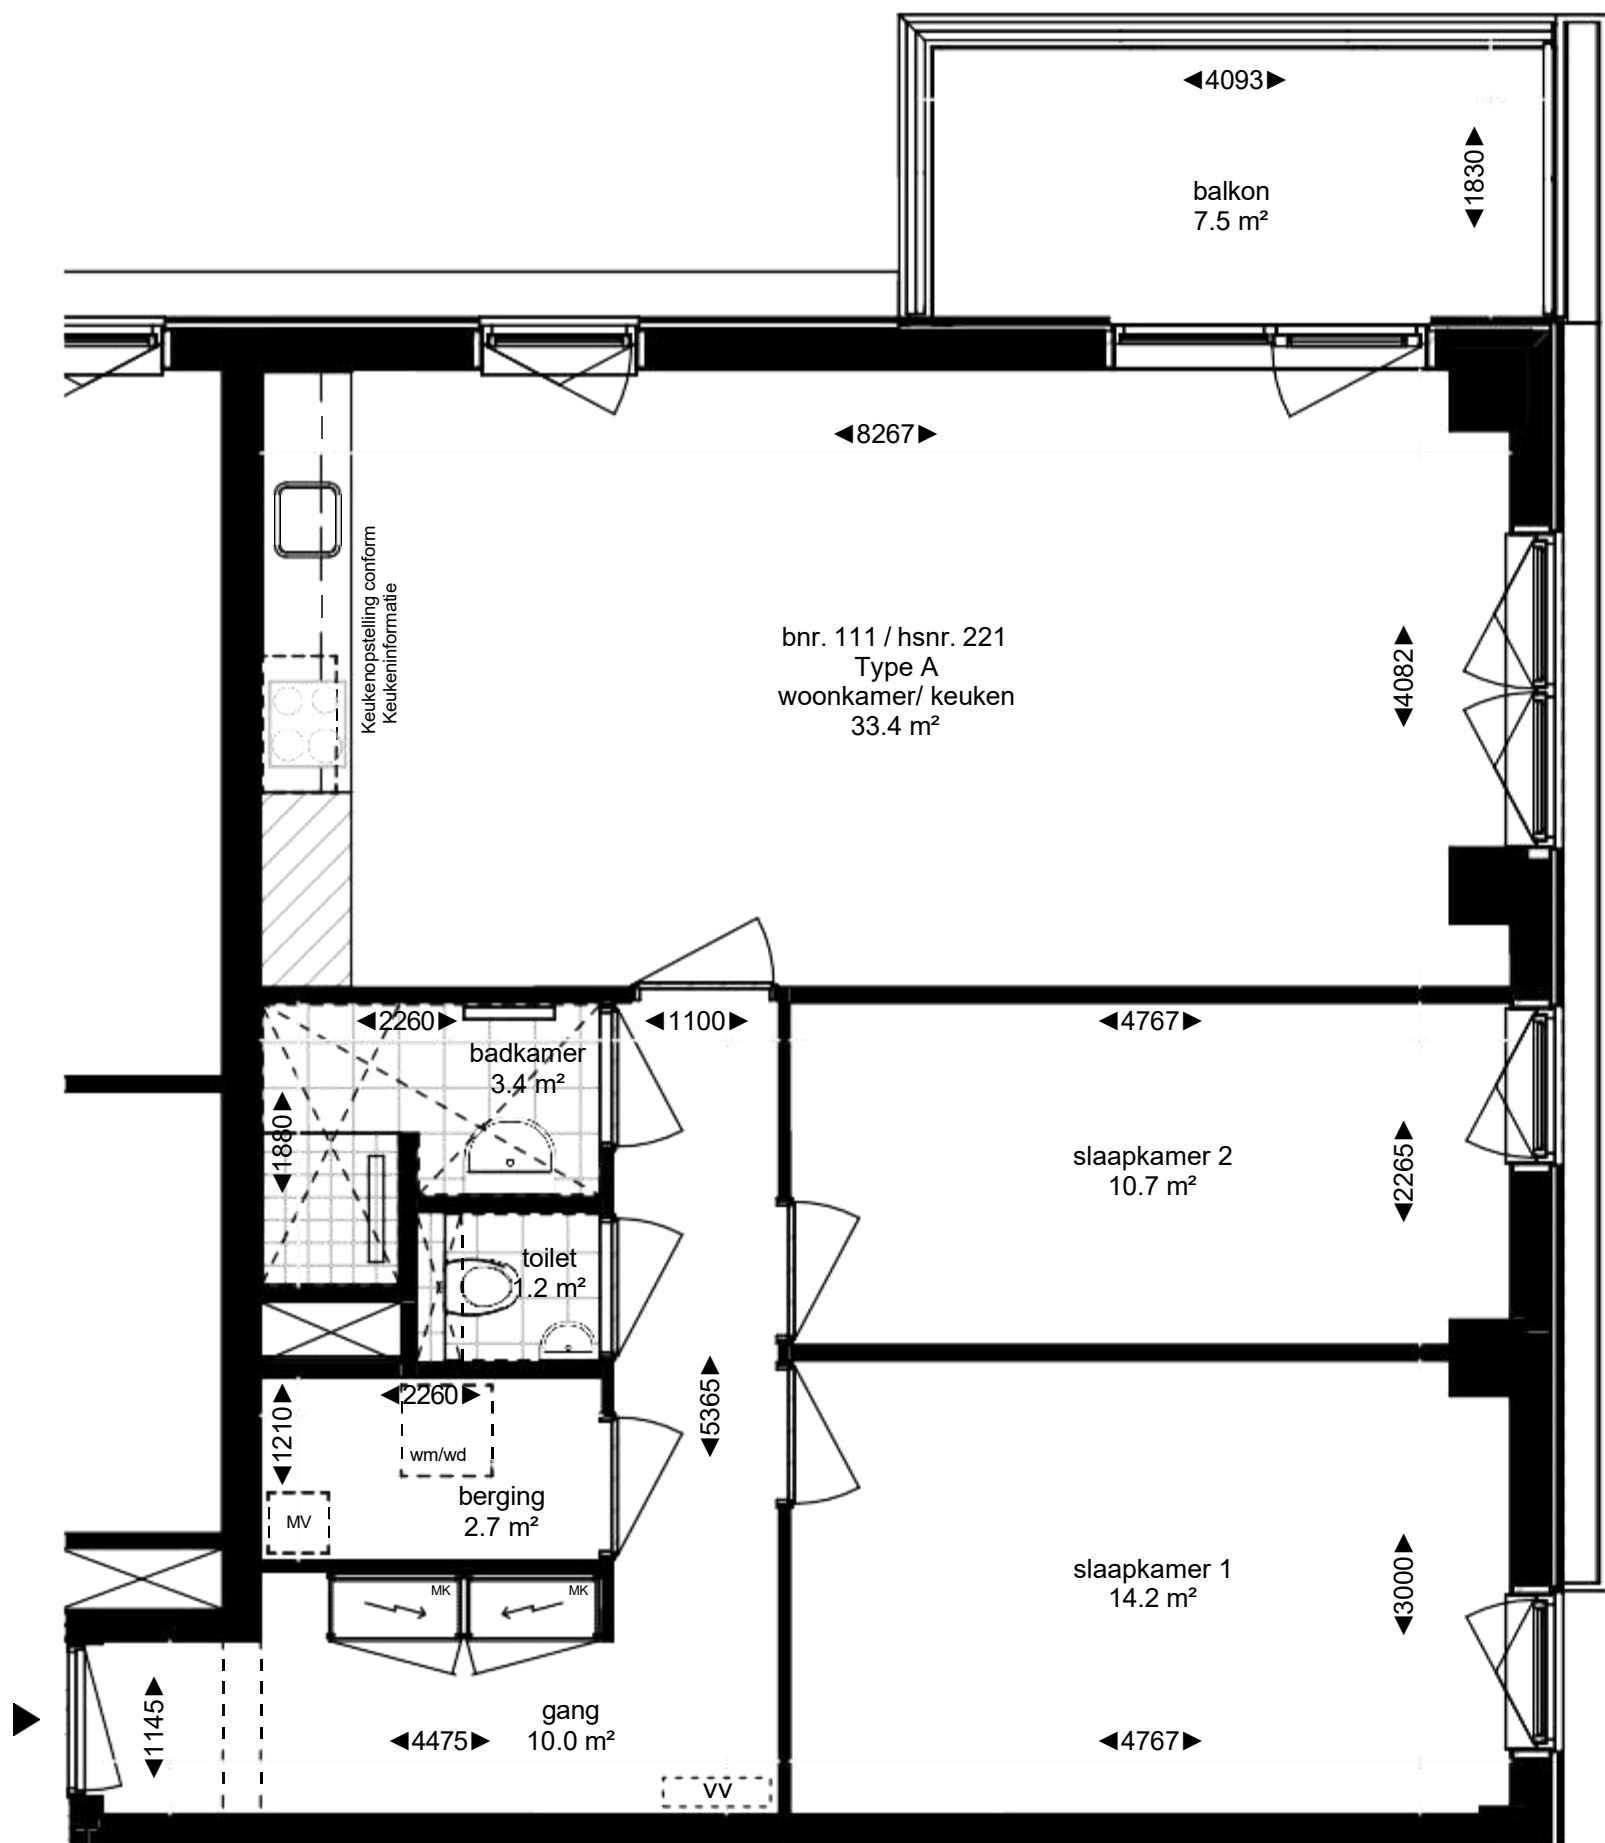



- ▶ = entree woontoren
- MK = warm/koude meterkast
- MV = mechanische ventilatie box
- wm/wd = opstelplaats wasmachine en -droger
- ⌘ = verlaagd plafond in de ruimte (h = 2450)
- ⌘ VV ⌘ = verdeler vloerverwarming



Type A - Huisnummer 221



*Deze plattegronden zijn met de grootst mogelijke zorg samengesteld.
Aan de inhoud kunnen echter geen rechten worden ontleend

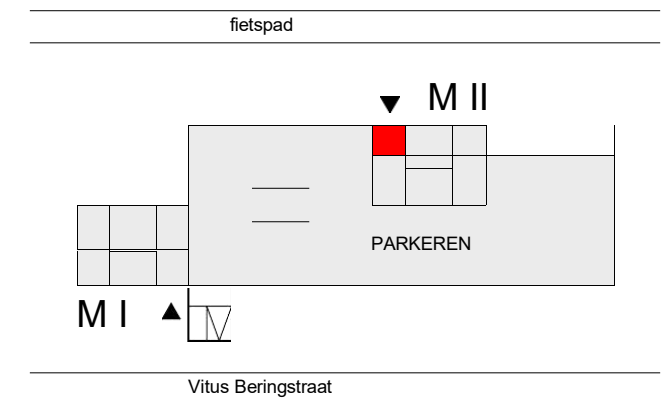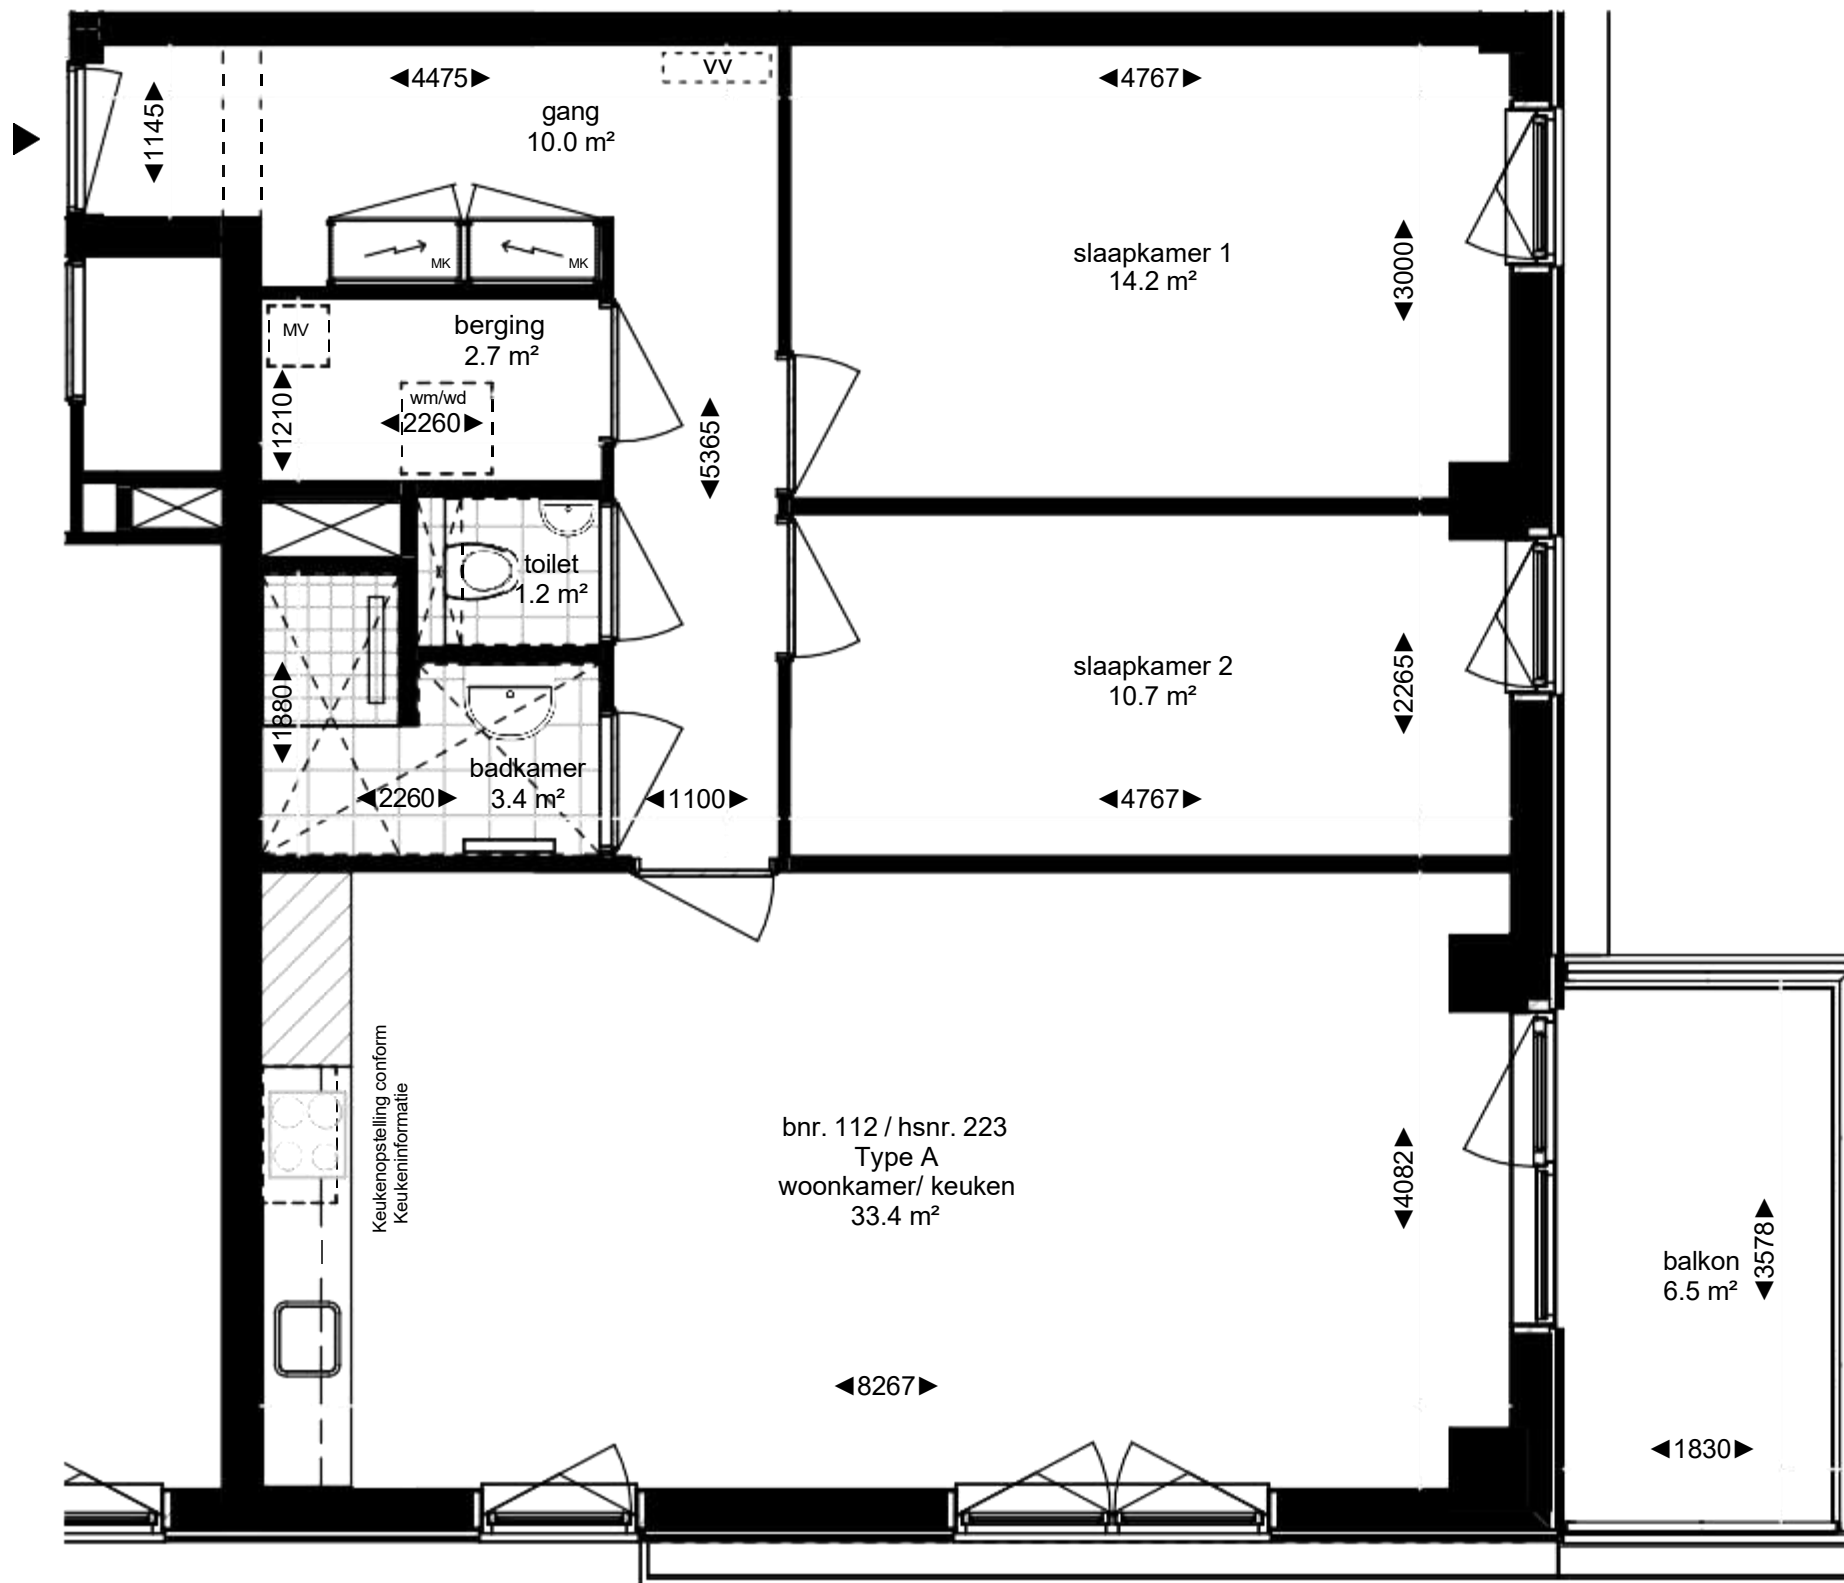

- ▶ = entree woontoren
- MK = warm/koude meterkast
- MV = mechanische ventilatie box
- wm/wd = opstelplaats wasmachine en -droger
- ⋮ = verlaagd plafond in de ruimte (h = 2450)
- ⋮vv⋮ = verdeler vloerverwarming

Noord



Type A - Huisnummer 223



MARK Almere

— RUSTIG WONEN. SLIM GEKOZEN. —

*Deze plattegronden zijn met de grootst mogelijke zorg samengesteld.
Aan de inhoud kunnen echter geen rechten worden ontleend