



Voorgevel

schaal 1 : 200




Linker zijgevel

schaal 1 : 200




Achtergevel

schaal 1 : 200

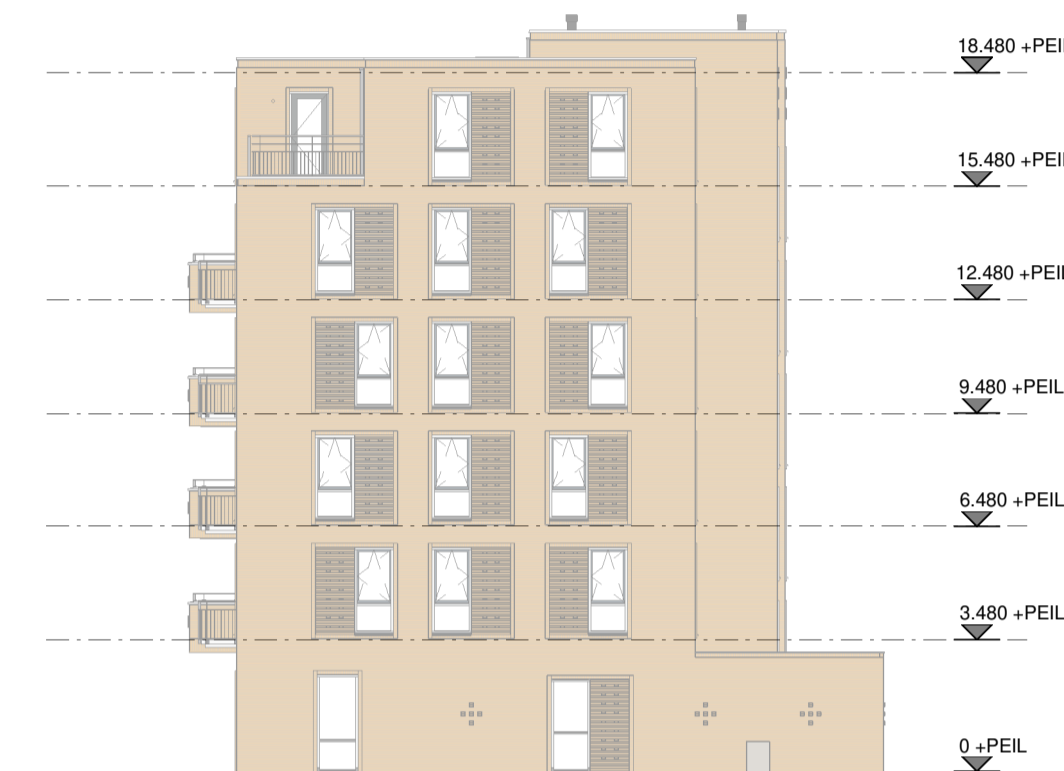

Rechter zijgevel

schaal 1 : 200

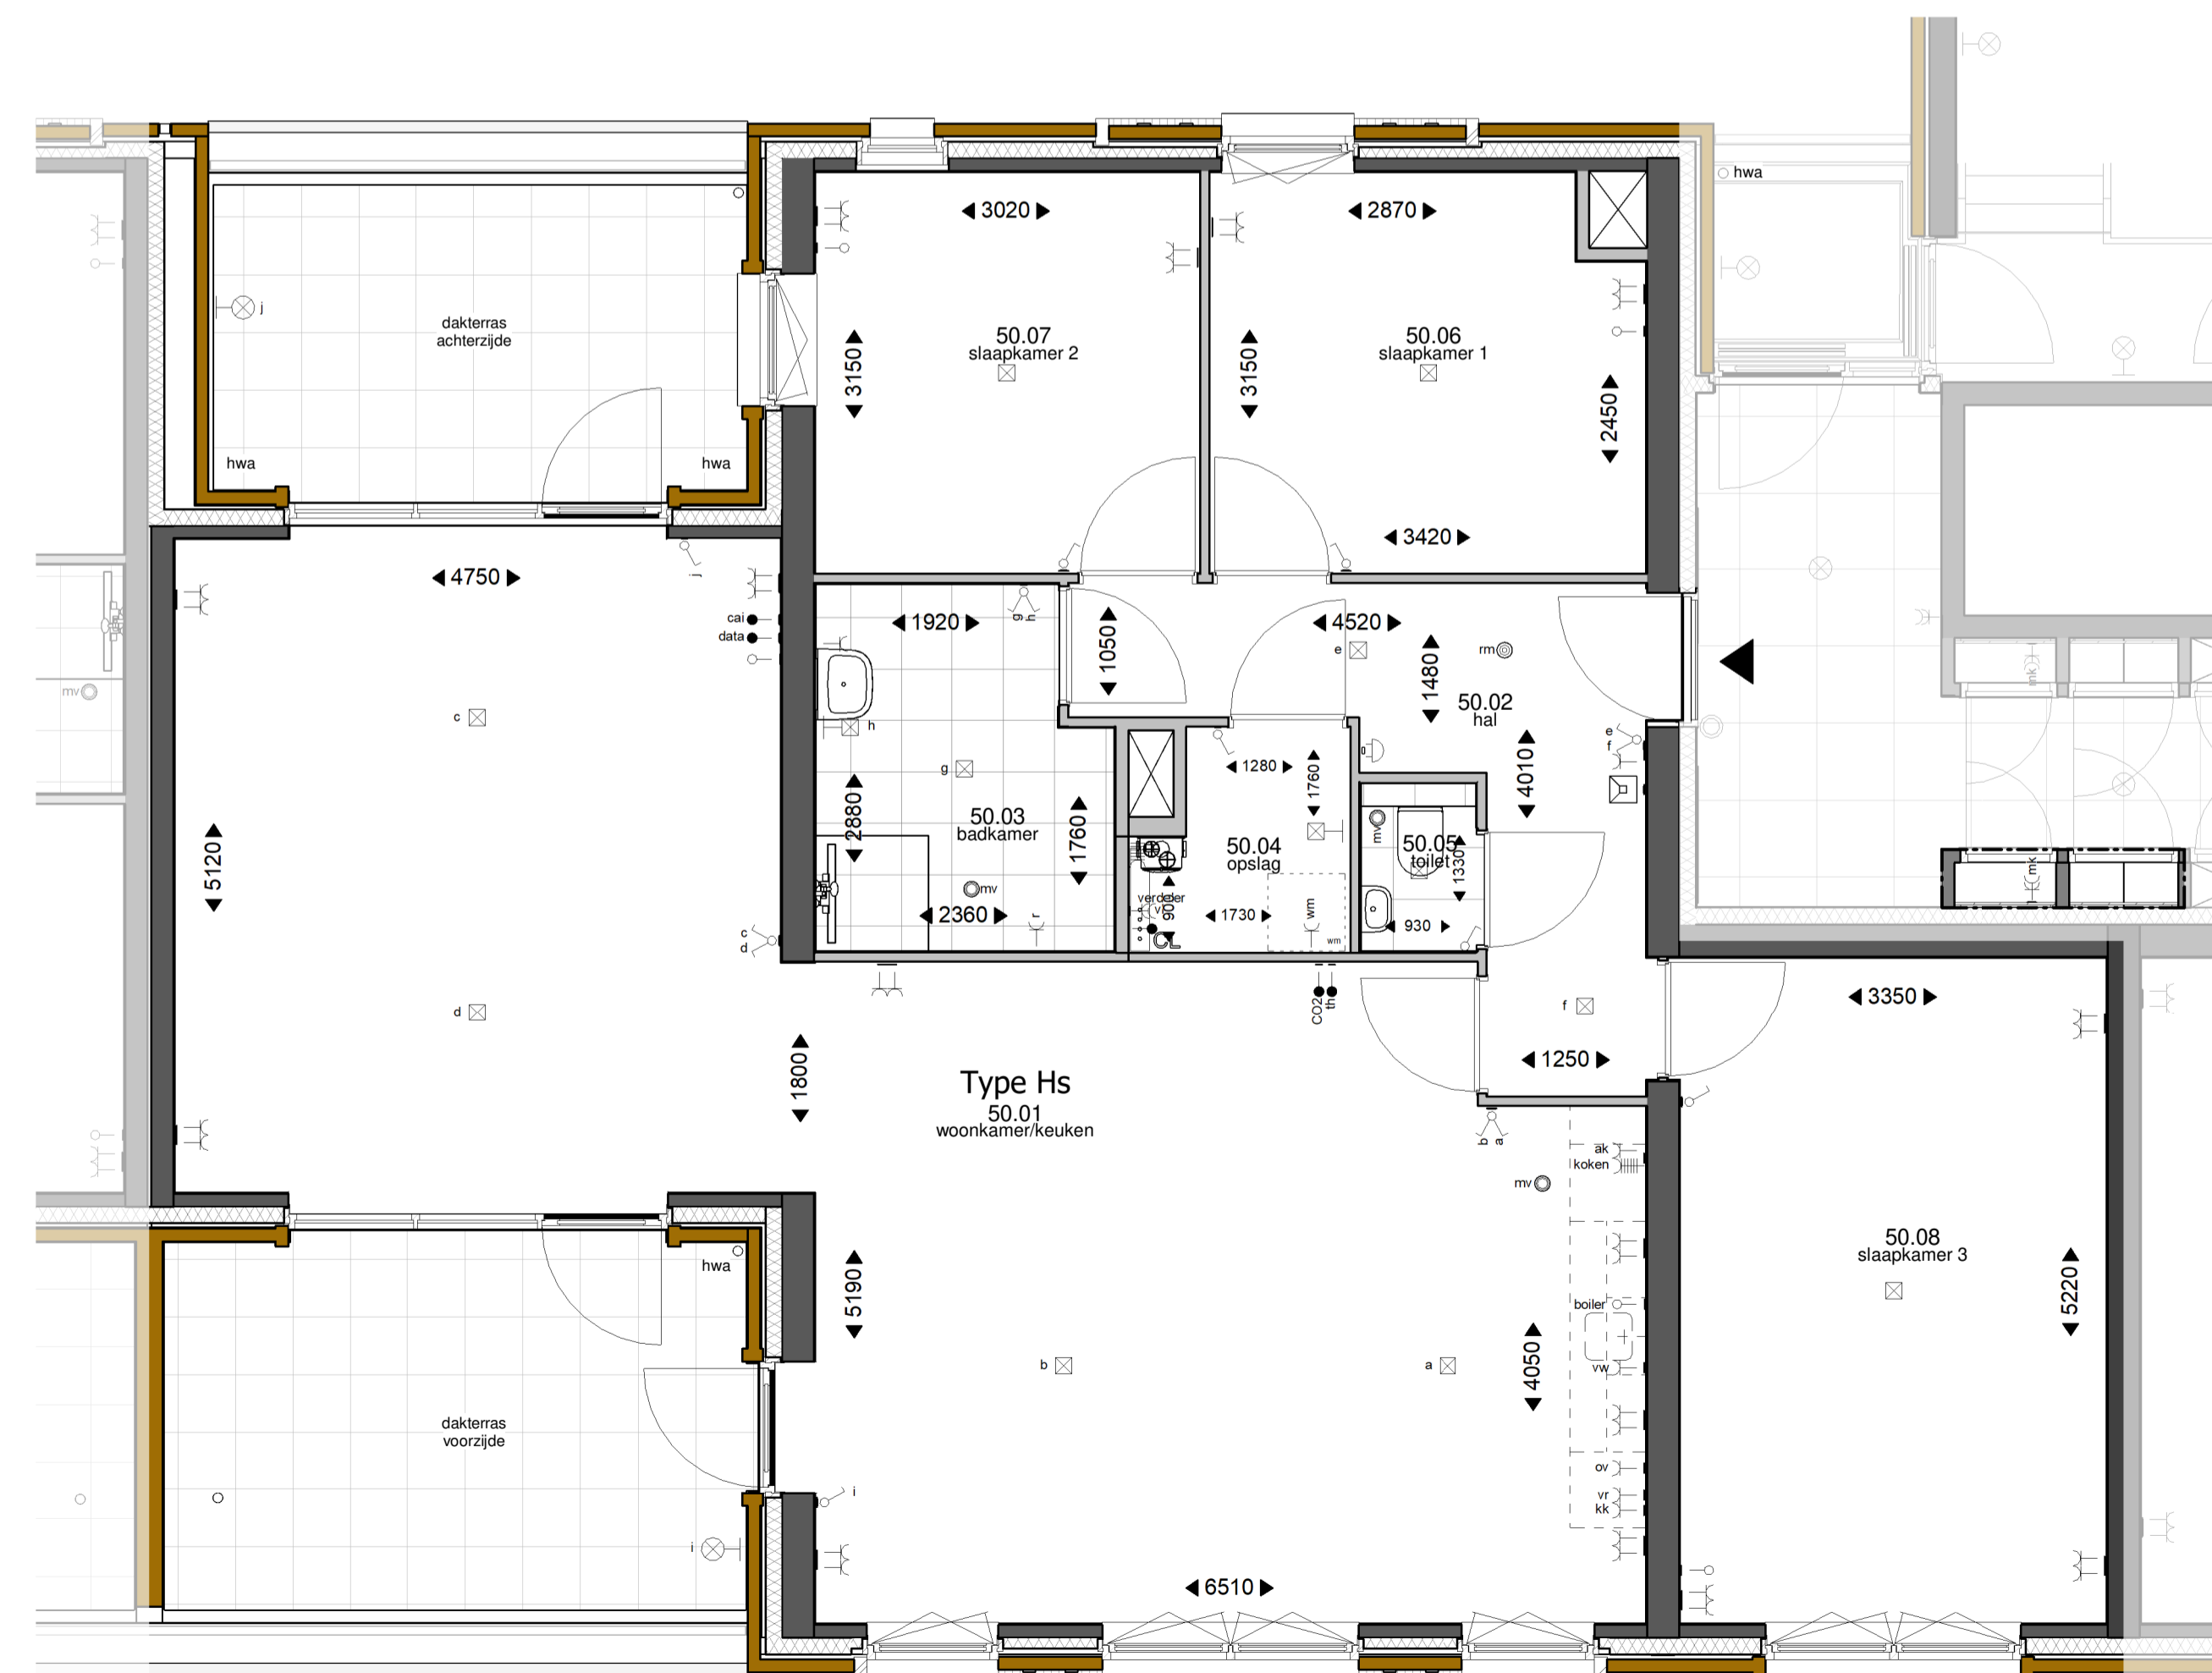

Plattegrond

schaal 1 : 50



Plattegrond berging

schaal 1 : 100

Renvooi elektra \*

- Vloerverwarming verdeler
- Plafondzuigpunt MV
- Wandafzuigpunt MV
- Roommelder
- Beldrukker
- Schel
- Wandlichtaansluitpunt
- Plafondlichtaansluitpunt
- Wandarmatuur
- Plafondarmatuur
- Aansluitpunt onbedraad
- Aansluitpunt vaatwasser
- Aansluitpunt onbedraad boiler
- Centraal aardpunt badkamer
- Aansluitpunt Thermostaat
- CAI aansluitpunt
- Data aansluitpunt
- Schakelaar, enkel
- Schakelaar, dubbel
- Schakelaar, wissel
- bediening mechanische ventilatie
- Enkelvoudige wandcontactdoos
- Enkelvoudige wandcontactdoos t.b.v. radiator
- Tweevoudige wandcontactdoos t.b.v. vloerverwarming
- Tweevoudige wandcontactdoos t.b.v. meterkast
- Tweevoudige wandcontactdoos t.b.v. vriezer
- Tweevoudige wandcontactdoos t.b.v. koelkast
- Enkelvoudige wandcontactdoos t.b.v. afzuigkap
- Enkelvoudige wandcontactdoos t.b.v. oven / magnetron
- Enkelvoudige wandcontactdoos t.b.v. wasmachine
- Tweevoudige wandcontactdoos
- Aansluitpunt koken
- Aansluitpunt afsluiter

Renvooi overig \*

- wandcloset
- fontein
- wastafel
- verdiepte douchehoek
- elektrische radiator
- opstelplaats keuken
- tegel/vloer badkamer / toilet 300x300mm
- mechanische ventilatie
- opstelplaats wasmachine
- hemelwaterafvoer
- entree

Renvooi materialen \*

- metselwerk
- isolatie
- binnenwanden, dragend
- binnenwanden, niet dragend

\* niet alle onderdelen uit het renvooi kunnen op de tekening aanwezig zijn, dit is afhankelijk van de uitvoering en opties van de woning



# THE NATURE

JPO GET.	KOPER	The Nature, Utrecht	PROJECTNR. BP00085
	PROJECT	The Nature, Utrecht	
0 02-11-2018 DATUM	ONDERDEEL	Verkoop tekening appartement	TEK. NR. BNR 50
	De maatvoeringen zijn exclusief wand- en vloerafwerking en kunnen 2 & 3% afwijken.		
WUJZING			PROJECTNR. BP00085 TEK. NR. BNR 50
Oriëntatie: 891 3528 RE Utrecht T: 030 601 4349 - E: info@om-solutionsrealestate.com www.om-solutionsrealestate.nl		Maagdenburgerstraat 20a 7421ZC Deventer Postbus 2038 7420AA Deventer T: 0570 63 44 55 - E: info@ph3deventer.nl - www.ph3deventer.nl	