


Waterdorp aan de Laak PAAL 16 10 appartementen



Standaard indeling
Maatvoering in tekening zijn circa maten

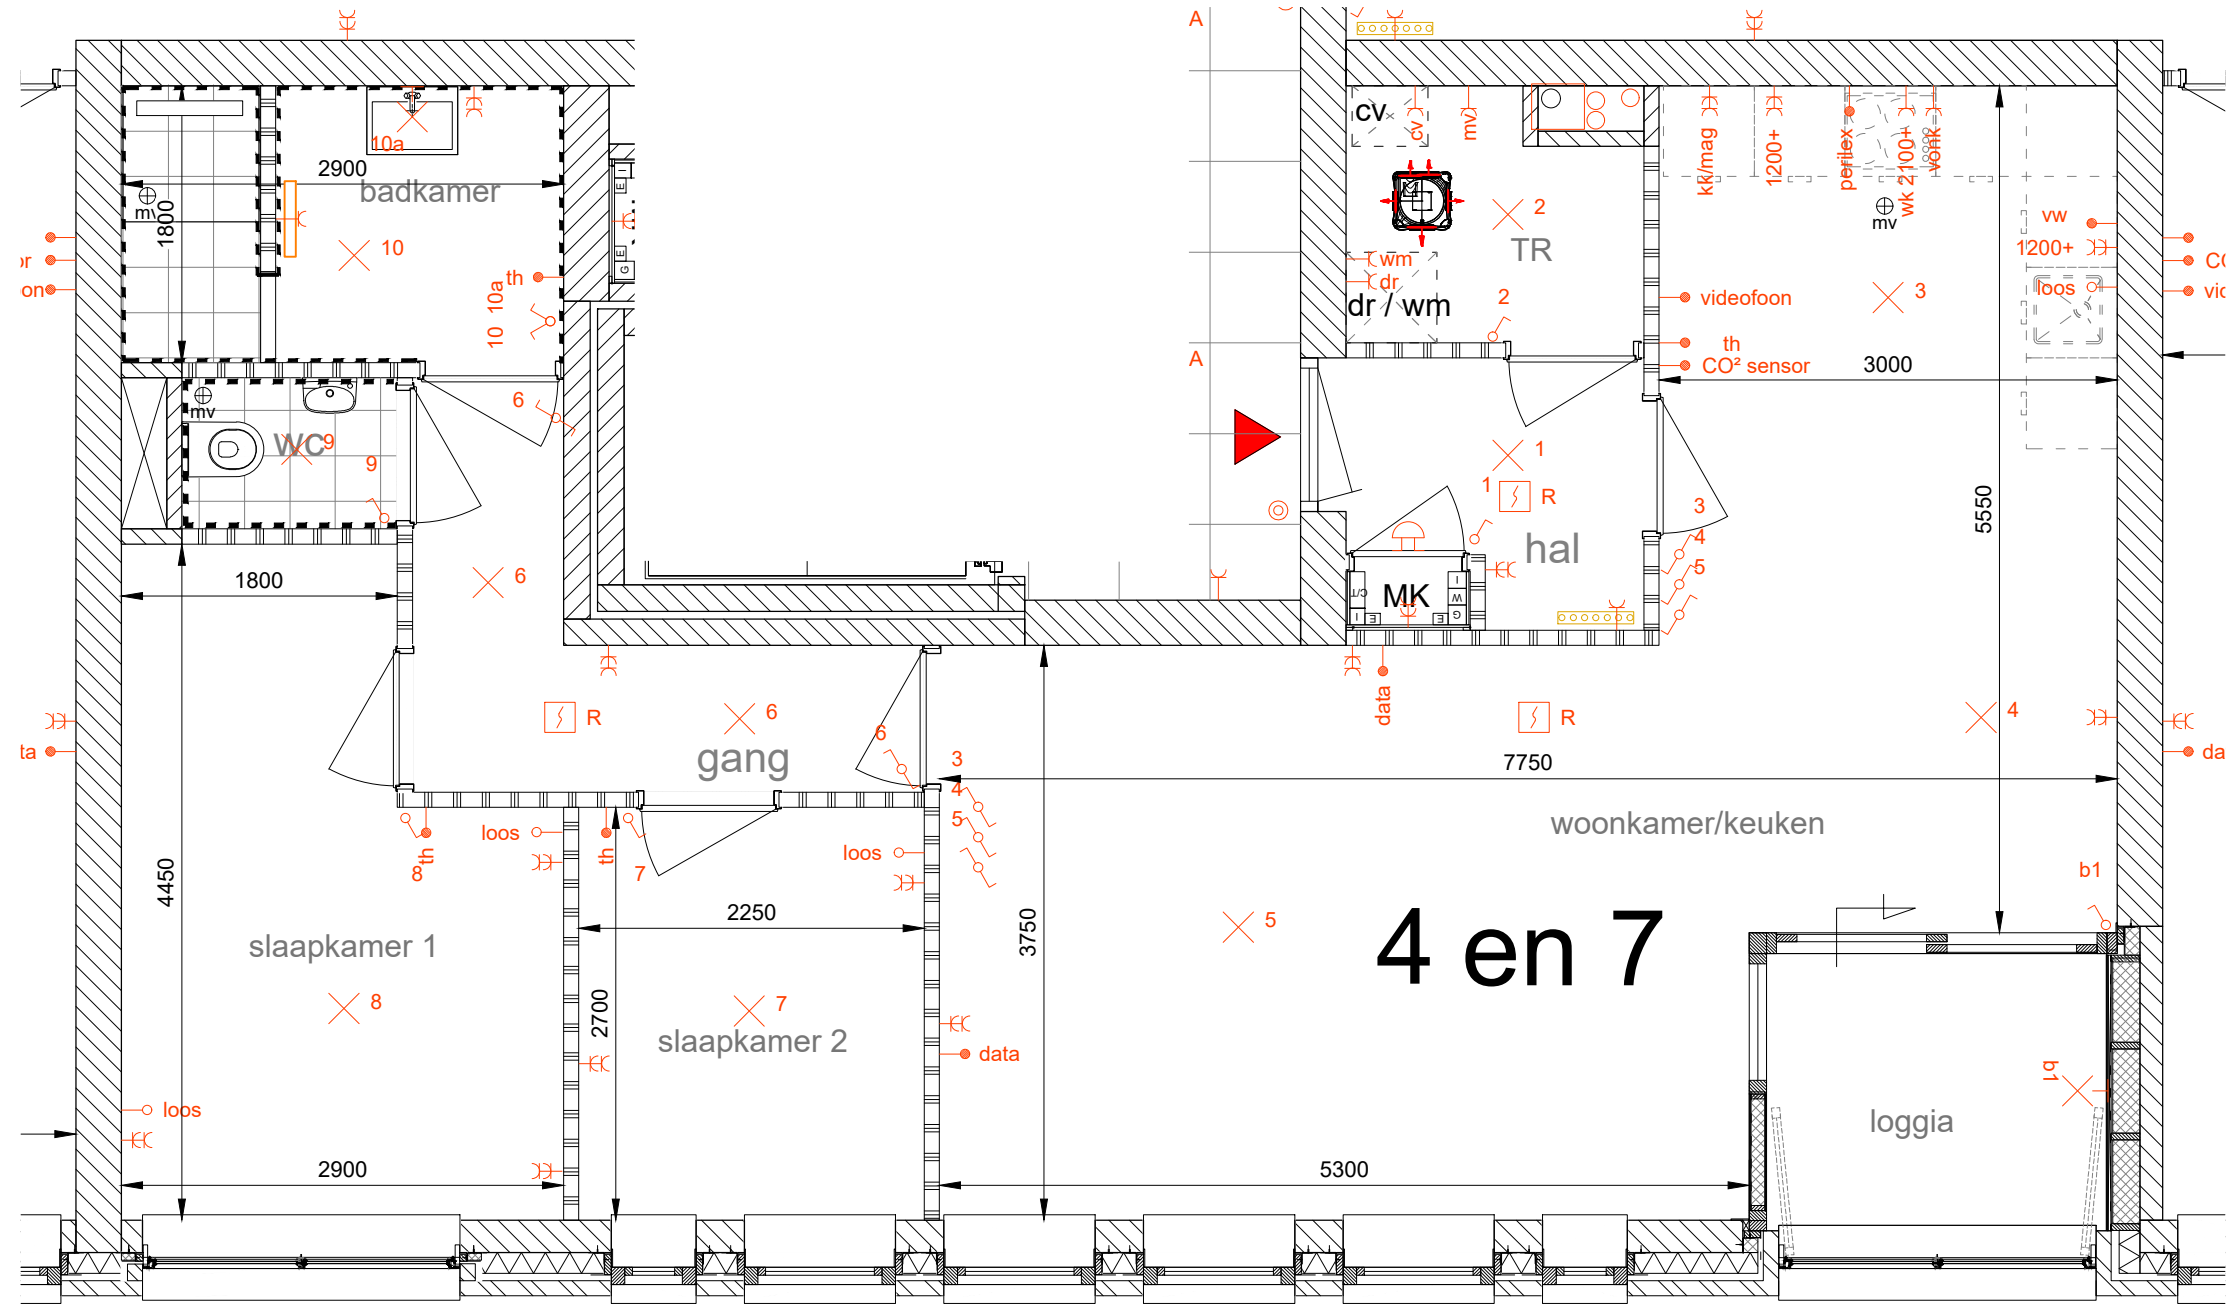

Appartement 4 (BNR 24) 1e Verdieping en appartement 7 (BNR 27) 2e verdieping- schaal 1: 50