


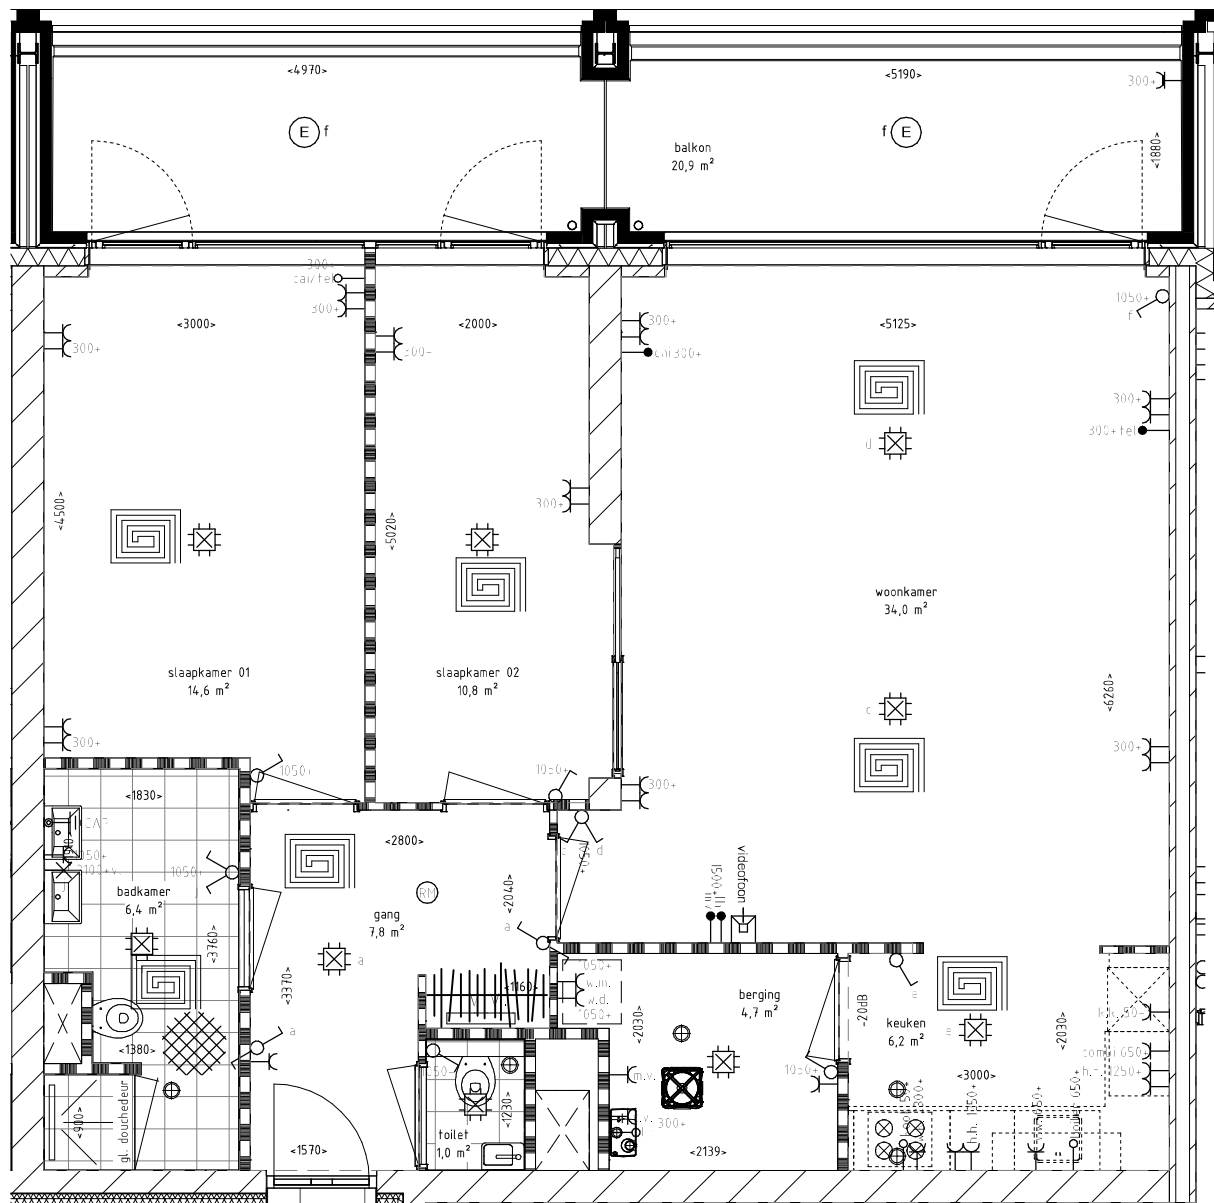

renvooi bouwkundig

kozijnen	aluminium
ramen, deuren	aluminium
ventilatie	centrale afvoer
mk	meterkast
	aansluiting wasdroger
	aansluiting wasmachine
	mv-box
	cv-ketel

renvooi installaties

	aansluitpunt centrale antenne niet bedraad
	aansluitpunt telefoon niet bedraad
	thermostaatleiding bedraad (2x0,8mm2)
	aansluitpunt niet bedraad
	aansluitpunt centrale antenne bedraad
	aansluitpunt telefoon bedraad
	aansluitpunt (plafond) licht-
	aansluitpunt (wand) licht-
	armatuur op wand invoegpunt aan buitenzijde
	contactdoos enkelvoudig ra
	contactdoos tweevoudig ra
	schakelaar enkelpolig
	schakelaar serie-
	schakelaar wissel-
	schakelaar kruis-
	schakelaar m.v.
	schel
	drukknoop (fabr.: Grothe)
	optische rookmelder (Fabr.: Ajax Firex)
	aardingsmat (maaswijdte 150mm)
	centraal aardingspunt
	mechanische ventilatie
	vloerverwarming



TECHNISCHE GEGEVENS

OMSCHRIJVING	Rc (m2K/W)
beganegrondvloer	4,0
wanden	5,0
dak	6,0

Wijze van ventileren: natuurlijk en mechanisch
 Energielabel : A
 Koken op gas


OPPERVLAKTEN

OMSCHRIJVING	OPPERVLAKTE (m2)
totaal GBO	88,7
glasopp. gevels:	18,1

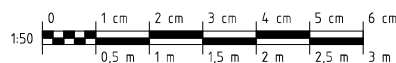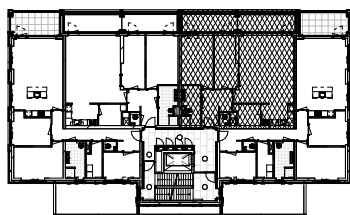

COMPLEX / VHE : 303390 / 72
 ADRES : Weberstraat 38
 BOUWJAAR : 2015
 SCHAAAL : 1:50
 OPMERKING : geringe afwijking mogelijk

WONINGTYPE : type C VSH
 VERDIEPING : 1e verdieping
 AANTAL KAMERS : 3
 DATUM : 23-03-2015
 WIJZIGING :

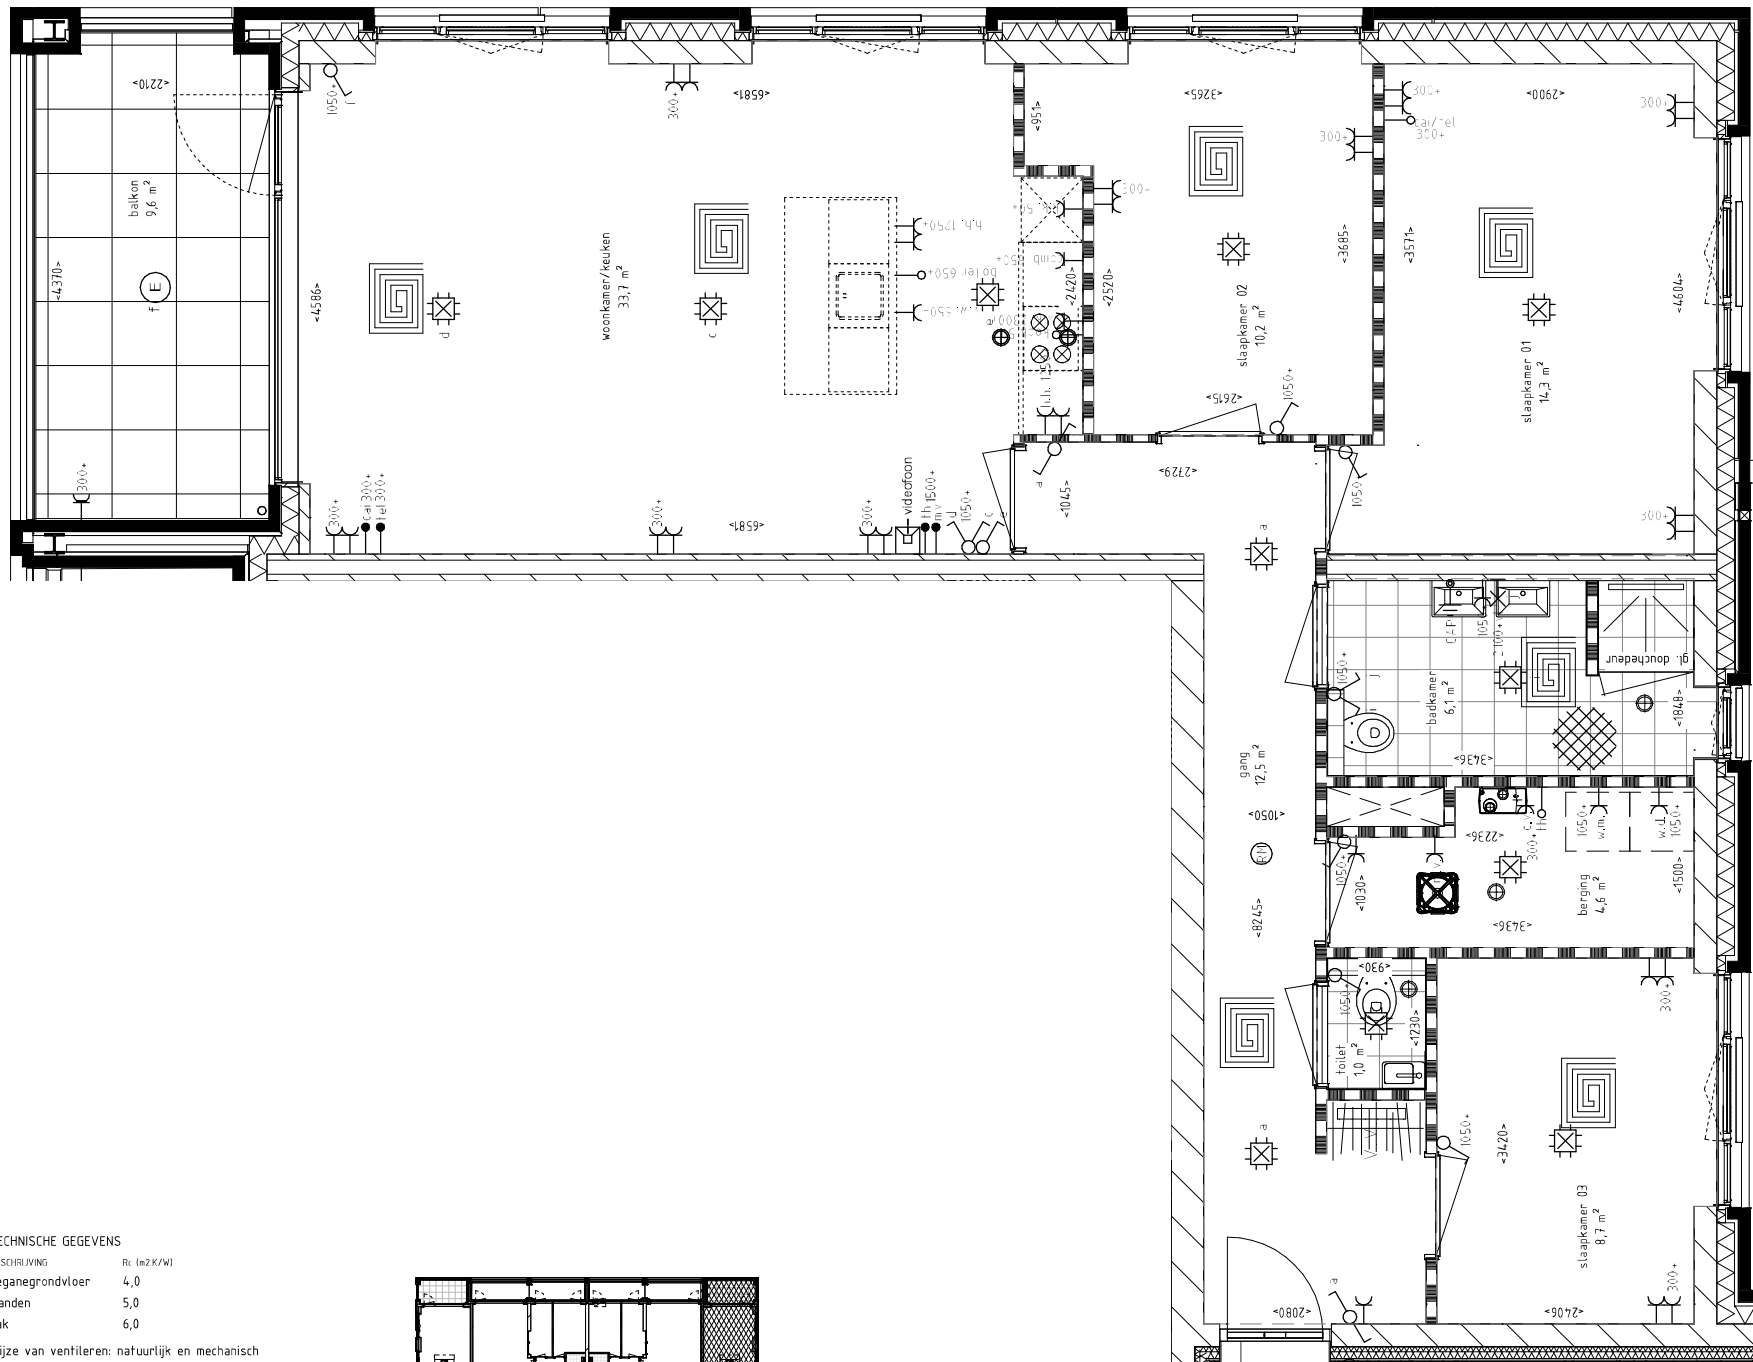



TECHNISCHE GEGEVENS

OMSCHRIJVING	Rc (n2K/W)
begane grondvloer	4,0
wanden	5,0
dak	6,0

Wijze van ventileren: natuurlijk en mechanisch
 Energielabel : A
 Koken op gas

OPPERVLAKTEN

OMSCHRIJVING	OPPERVLAKTE (m2)
totaal GBO	92,3
glasopp. gevels:	29,3

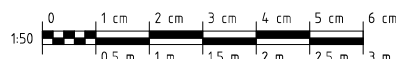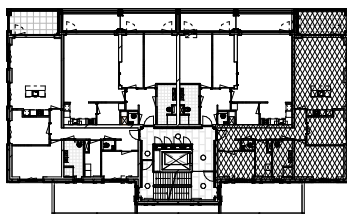

renvooi bouwkundig

kozijnen	aluminium
ramen, deuren	aluminium
ventilatie	centrale afvoer
mk	meterkast
wd	aansluiting wasdroger
wm	aansluiting wasmachine
mv-box	mv-box
cv-ketel	cv-ketel

renvooi installaties

aanlooppunt centrale antenne niet bedraad	
aanlooppunt telefoon niet bedraad	
thermostaatleiding bedraad (2x0,8mm2)	
aanlooppunt niet bedraad	
aanlooppunt centrale antenne bedraad	
aanlooppunt telefoon bedraad	
aanlooppunt (plafond) licht-	
aanlooppunt (wand) licht-	
armatuur op wand invoegpunt aan buitenzijde	
contactdoos enkelvoudig ra	
contactdoos tweevoudig ra	
schakelaar enkelpolige	
schakelaar serie-	
schakelaar wissel-	
schakelaar kruis-	
schakelaar m.v.	
schel	
drukknoop (fabr.: Grothe)	
optische rookmelder (Fabr.: Ajax Firex)	
aardingsmat (maaswijdte 150mm)	
centraal aardingspunt	
mechanische ventilatie	
vloerverwarming	



COMPLEX / VHE : 303390 / 73
 ADRES : Weberstraat 36
 BOUWJAAR : 2015
 SCHAAL : 1:50
 OPMERKING : geringe afwijking mogelijk

WONINGTYPE : type B VSH
 VERDIEPING : 1e verdieping
 AANTAL KAMERS : 4
 DATUM : 23-03-2015
 WIJZIGING :