

# Faustpad 28

AMERSFOORT

beumer.

ca. 81 m²

ca. 210 m²

Label B

3 kamer(s)

033-422 10 10 | amersfoort@beumer.nl | beumer.nl



Faustpad 28

## Kenmerken

| | |
|---|---|
| **Bouwjaar:** | 1986 |
| **Soort:** | Bungalow |
| **Kamers:** | 3 |
| **Inhoud:** | 287 m³ |
| **Woonoppervlakte:** | 81 m² |
| **Perceeloppervlakte:** | 210 m² |
| **Externe bergruimte:** | 9 m² |
| **Verwarming:** | C.v.-ketel |
| **Isolatie:** | Dakisolatie, muurisolatie, vloerisolatie, dubbel glas |
| **Energielabel:** | B |

# Faustpad 28

Heerlijk gelijkvloers wonen in een goed onderhouden bungalow met zonnige tuin en eigen carport!

Een lichte woonkamer met uitzicht op het groen, twee slaapkamers, een open keuken en een prachtig aangelegde tuin waar u heerlijk van het buitenleven kunt genieten. Deze goed onderhouden bungalow heeft het allemaal! De woning staat op een ruim perceel van 210 m² en beschikt over een eigen oprit met carport, twee zonnepanelen en een zonnige achtertuin op het zuidoosten. Daarnaast is de woning door de jaren heen op diverse punten vernieuwd en met zorg onderhouden. Een heerlijke plek om thuis te komen!

De bungalow ligt in de groene en ruim opgezette wijk Schuilenburg. Hier heeft u alles wat u nodig heeft binnen handbereik. Op loopafstand vindt u winkelcentrum Euterpeplein met diverse winkels, supermarkten en een gezondheidscentrum. Ook voor een wandeling of fietstocht hoeft u niet ver van huis. Park Randenbroek en natuurgebied De Schammer liggen vlakbij en bieden volop mogelijkheden om van de natuur te genieten. Wilt u liever de gezelligheid van de stad opzoeken? Binnen enkele minuten fietsen bereikt u het historische centrum van Amersfoort, met zijn sfeervolle straatjes, winkels, restaurants en terrassen. Dankzij de nabijgelegen bushaltes en de gunstige ligging ten opzichte van de A1 en A28 zijn ook andere bestemmingen uitstekend bereikbaar.

Indeling

Bungalow:
Via de voordeur komt u binnen in de ruime hal met meterkast en voldoende plek voor een garderobe.

Vanuit hier heeft u toegang tot het separate toilet met fonteintje, de kast met cv-ketel, de badkamer, een slaapkamer en de woonkamer.

De woonkamer is heerlijk licht en ruim opgezet en biedt een prachtig uitzicht op de groene achtertuin. De grote raampartijen zorgen voor een prettige lichtinval en geven de ruimte een open uitstraling. De woonkamer is afgewerkt met een laminaatvloer en beschikt over een airconditioning uit 2020. Via de deur met hor loopt u direct de tuin in, waardoor binnen en buiten op een natuurlijke manier in elkaar overlopen.

Aan de voorzijde van de woning bevindt zich de open keuken, die beschikt over volop kast- en werkruimte. De keuken is voorzien van een granieten werkblad, een 4-pits gaskookplaat, combi-oven, koel-vriescombinatie, vaatwasser en afzuigkap. In 2019 zijn de keukenfronten vernieuwd, wat de keuken een eigentijdse uitstraling geeft.

De woning beschikt over twee slaapkamers. De slaapkamer aan de tuinzijde is voorzien van een laminaatvloer en een praktische maatwerkkast. Vanuit deze kamer heeft u bovendien rechtstreeks toegang tot de badkamer. De tweede slaapkamer bevindt zich aan de voorzijde en is naar wens te gebruiken als slaap-, logeer- of hobbykamer.

De badkamer is in 2010 vernieuwd en voorzien van een wastafelmeubel, een douche en een opstelplaats voor de wasmachine. Deze ruimte is zowel vanuit de hal als vanuit de slaapkamer aan de tuinzijde bereikbaar.

Tuin:
De achtertuin is een plek waar u iedere dag opnieuw van kunt genieten! Dankzij de ligging op het zuidoosten profiteert u hier van volop zon, terwijl de fraaie aanleg zorgt voor een sfeervolle uitstraling. De tuin is voorzien van bestrating en diverse borders met mooie, afwisselende beplanting. Het vele groen maakt dit een heerlijke plek om buiten te zitten, gezellig te eten of gewoon te genieten van alles wat er groeit en bloeit.

Achter in de tuin staat een vrijstaande houten berging uit 2020, voorzien van elektra. Ideaal voor het opbergen van tuingereedschap, tuinmeubilair en andere spullen. Op het dak van deze berging liggen twee zonnepanelen uit 2024.

Ook aan de voorzijde is er volop praktische ruimte. Hier vindt u een vrijstaande stenen berging voor fietsen en extra opslag. Daarnaast beschikt de bungalow over een eigen oprit met carport, zodat u uw auto gemakkelijk op eigen terrein parkeert.

Bijzonderheden:
- Goed onderhouden bungalow op een perceel van 210 m²;
- Eigen oprit met carport;
- Twee slaapkamers;
- Lichte en ruime woonkamer met uitzicht op de tuin;
- Airconditioning in de woonkamer uit 2020;
- Volledig voorzien van kunststof kozijnen met HR+ + glas in 2015;
- Kunststof voordeur vernieuwd in 2016;
- Twee zonnepanelen uit 2024;
- Energielabel B;
- Afwateringssysteem in de achtertuin met 2 putjes.

Bent u enthousiast geworden over deze bungalow? Maak dan snel een afspraak voor een bezichtiging en ontdek zelf wat deze woning u te bieden heeft!

Oplevering: in overleg.

























# Plattegrond



# Berging 1

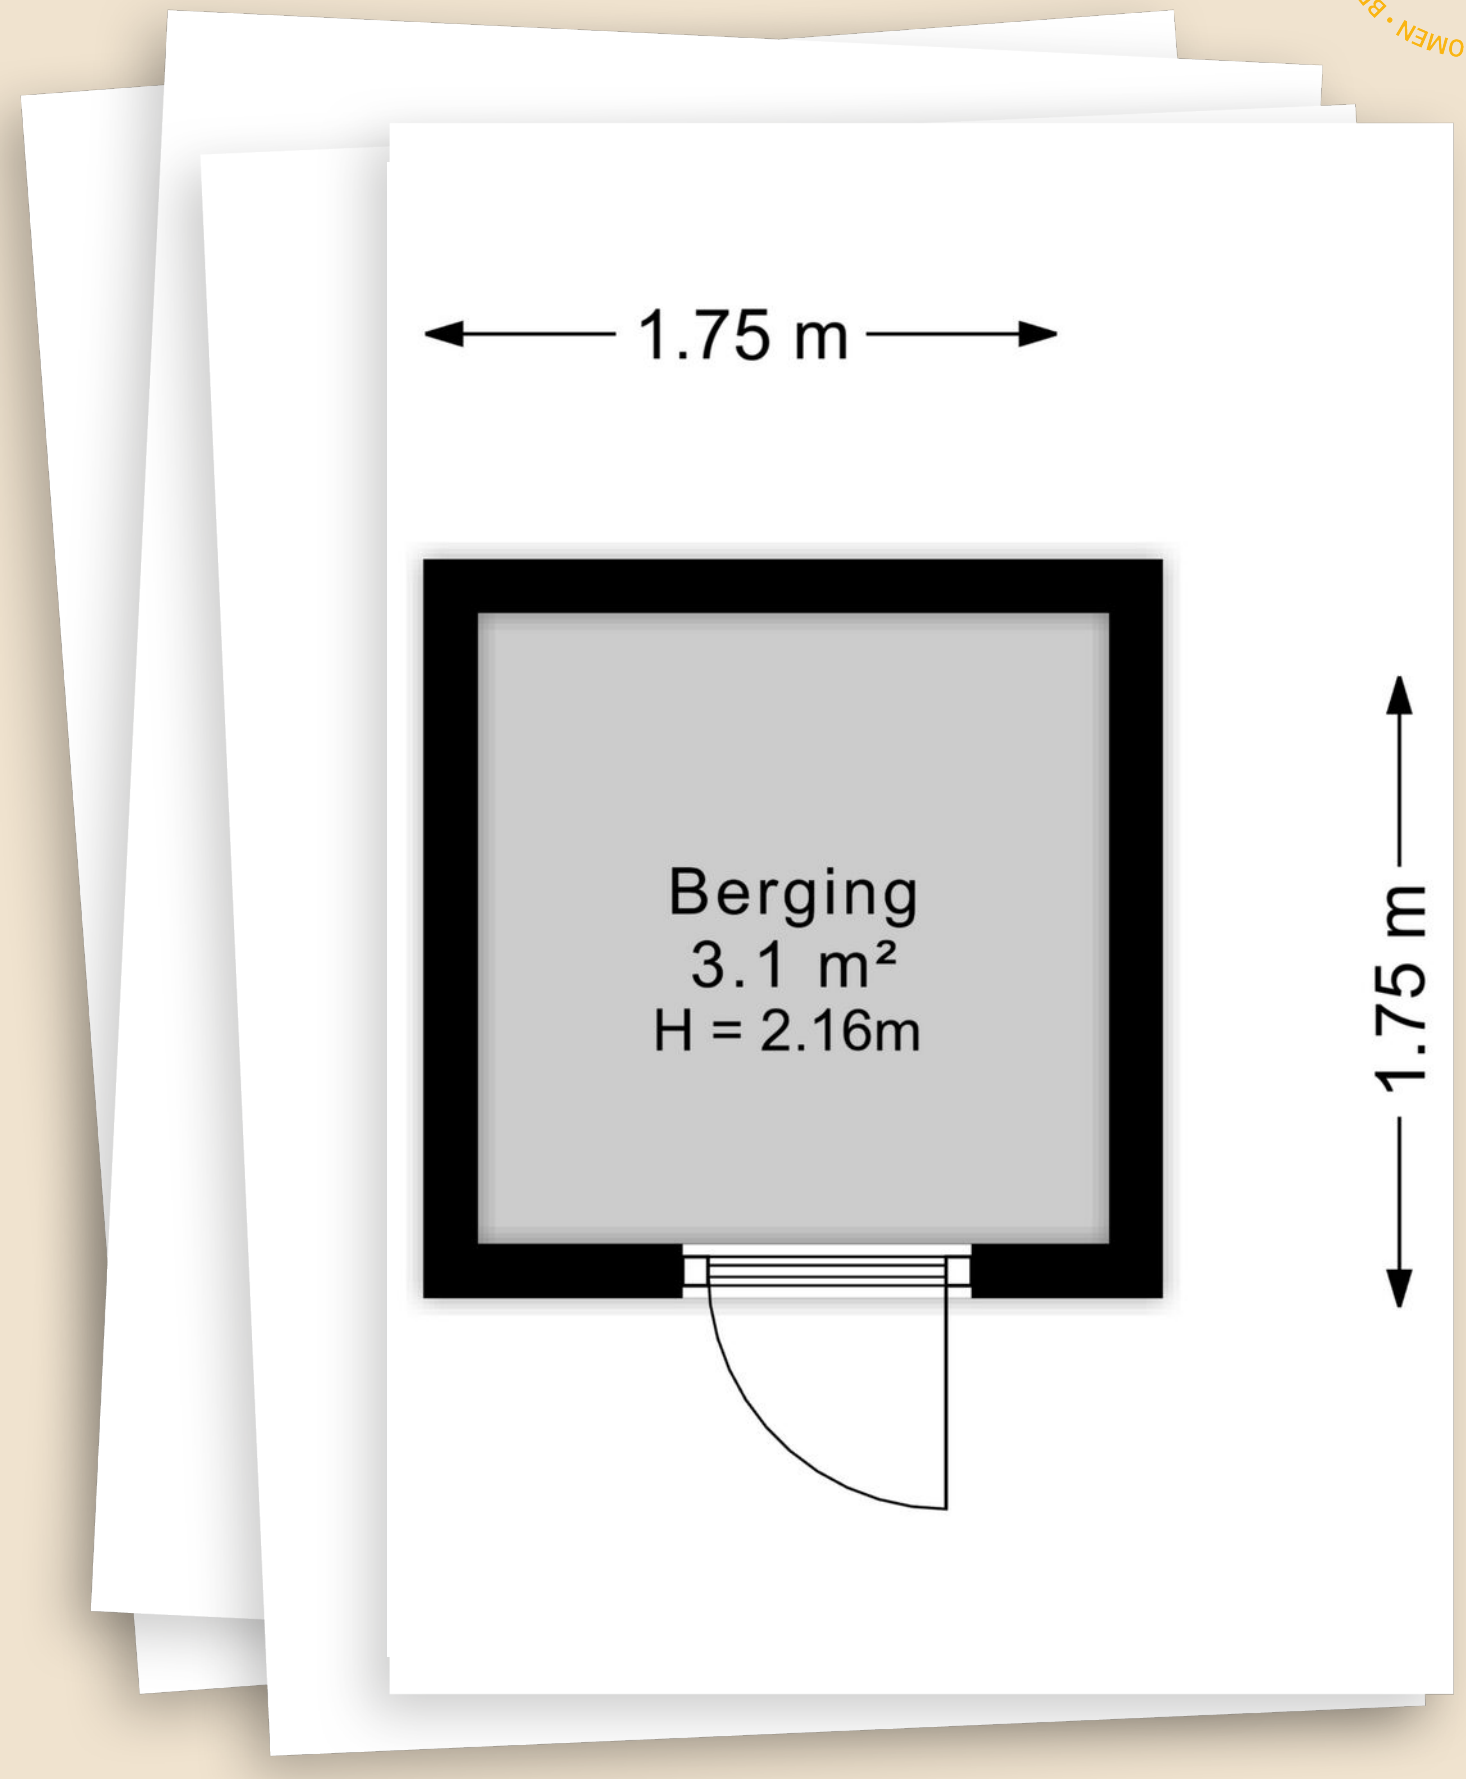

# Berging 2

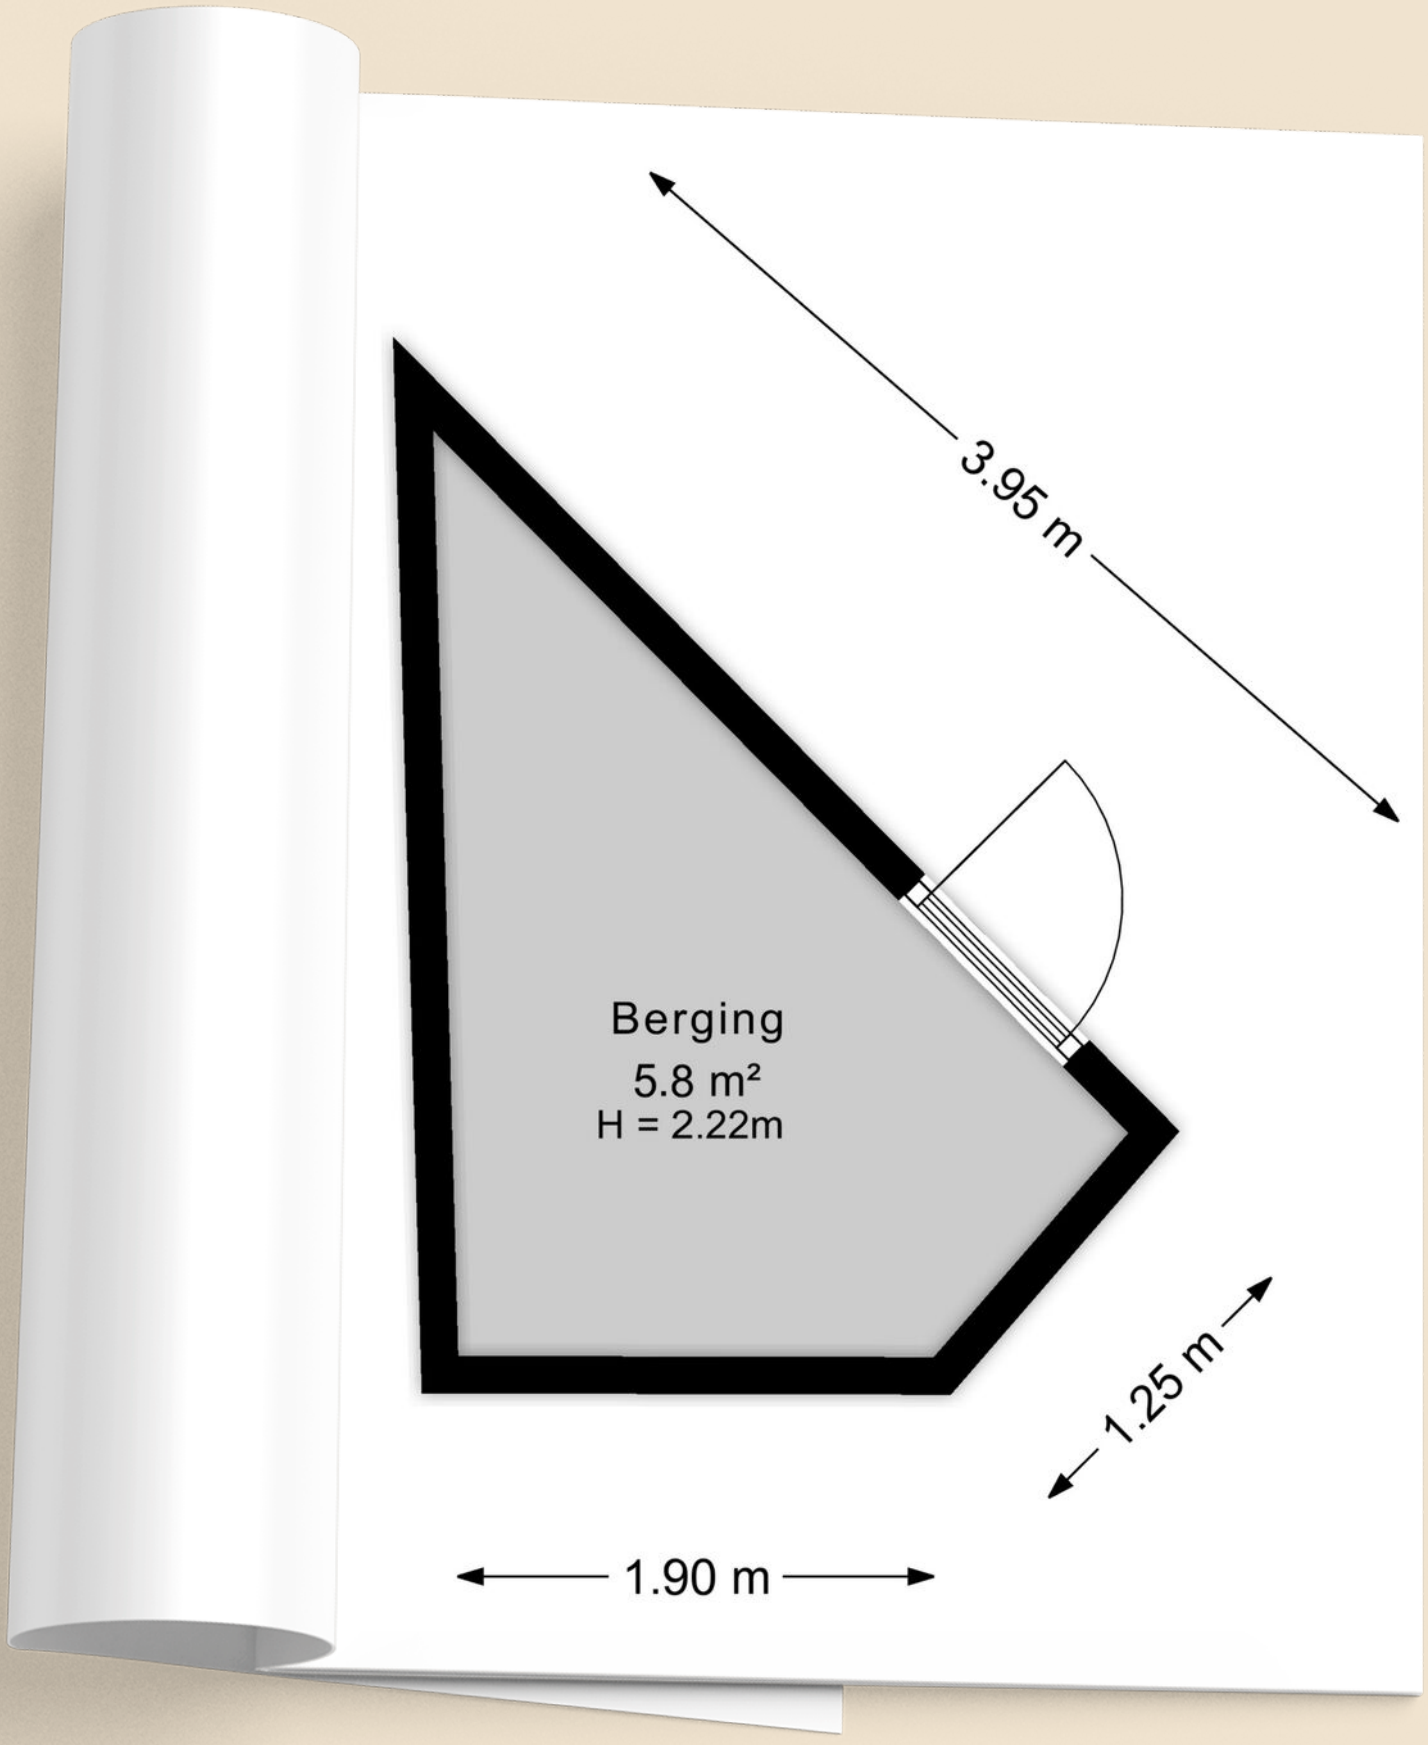

# Situatie


7.51 m
9.62 m
Berging
3.1 m²
H = 2.16m
Overkapping
3.7 m²
Woonkamer
33.3 m²
H = 2.50m
Slaapkamer
12.5 m²
Kast
Hal
Kast
Badkamer
4.8 m²
Kast
0.7 m²
Toilet
1.1 m²
Keuken
7.7 m²
Entree
6.4 m²
Slaapkamer
9.4 m²
Overkapping
5.0 m²
Berging
5.8 m²
H = 2.22m
5.15 m
7.31 m

# Kadastrale kaart

Kadastrale kaart

Uw referentie: ---




Deze kaart is noordgericht

12345 Perceelnummer

25 Huisnummer

Vastgestelde kadastrale grens

Voorlopige kadastrale grens

Administratieve kadastrale grens

Bebouwing

Schaal 1: 500


| | |
|---|---|
| Kadastrale gemeente | Amersfoort |
| Sectie | A |
| Perceel | 5760 |

kadaster

Voor een eensluidend uittreksel, geleverd op 10 november 2026
De bewaarder van het kadaster en de openbare registers

Aan dit uittreksel kunnen geen betrouwbare maten worden ontleend.
De Dienst voor het kadaster en de openbare registers behoudt zich de intellectuele eigendomsrechten voor, waaronder het auteursrecht en het databankenrecht.

# Locatie op kaart

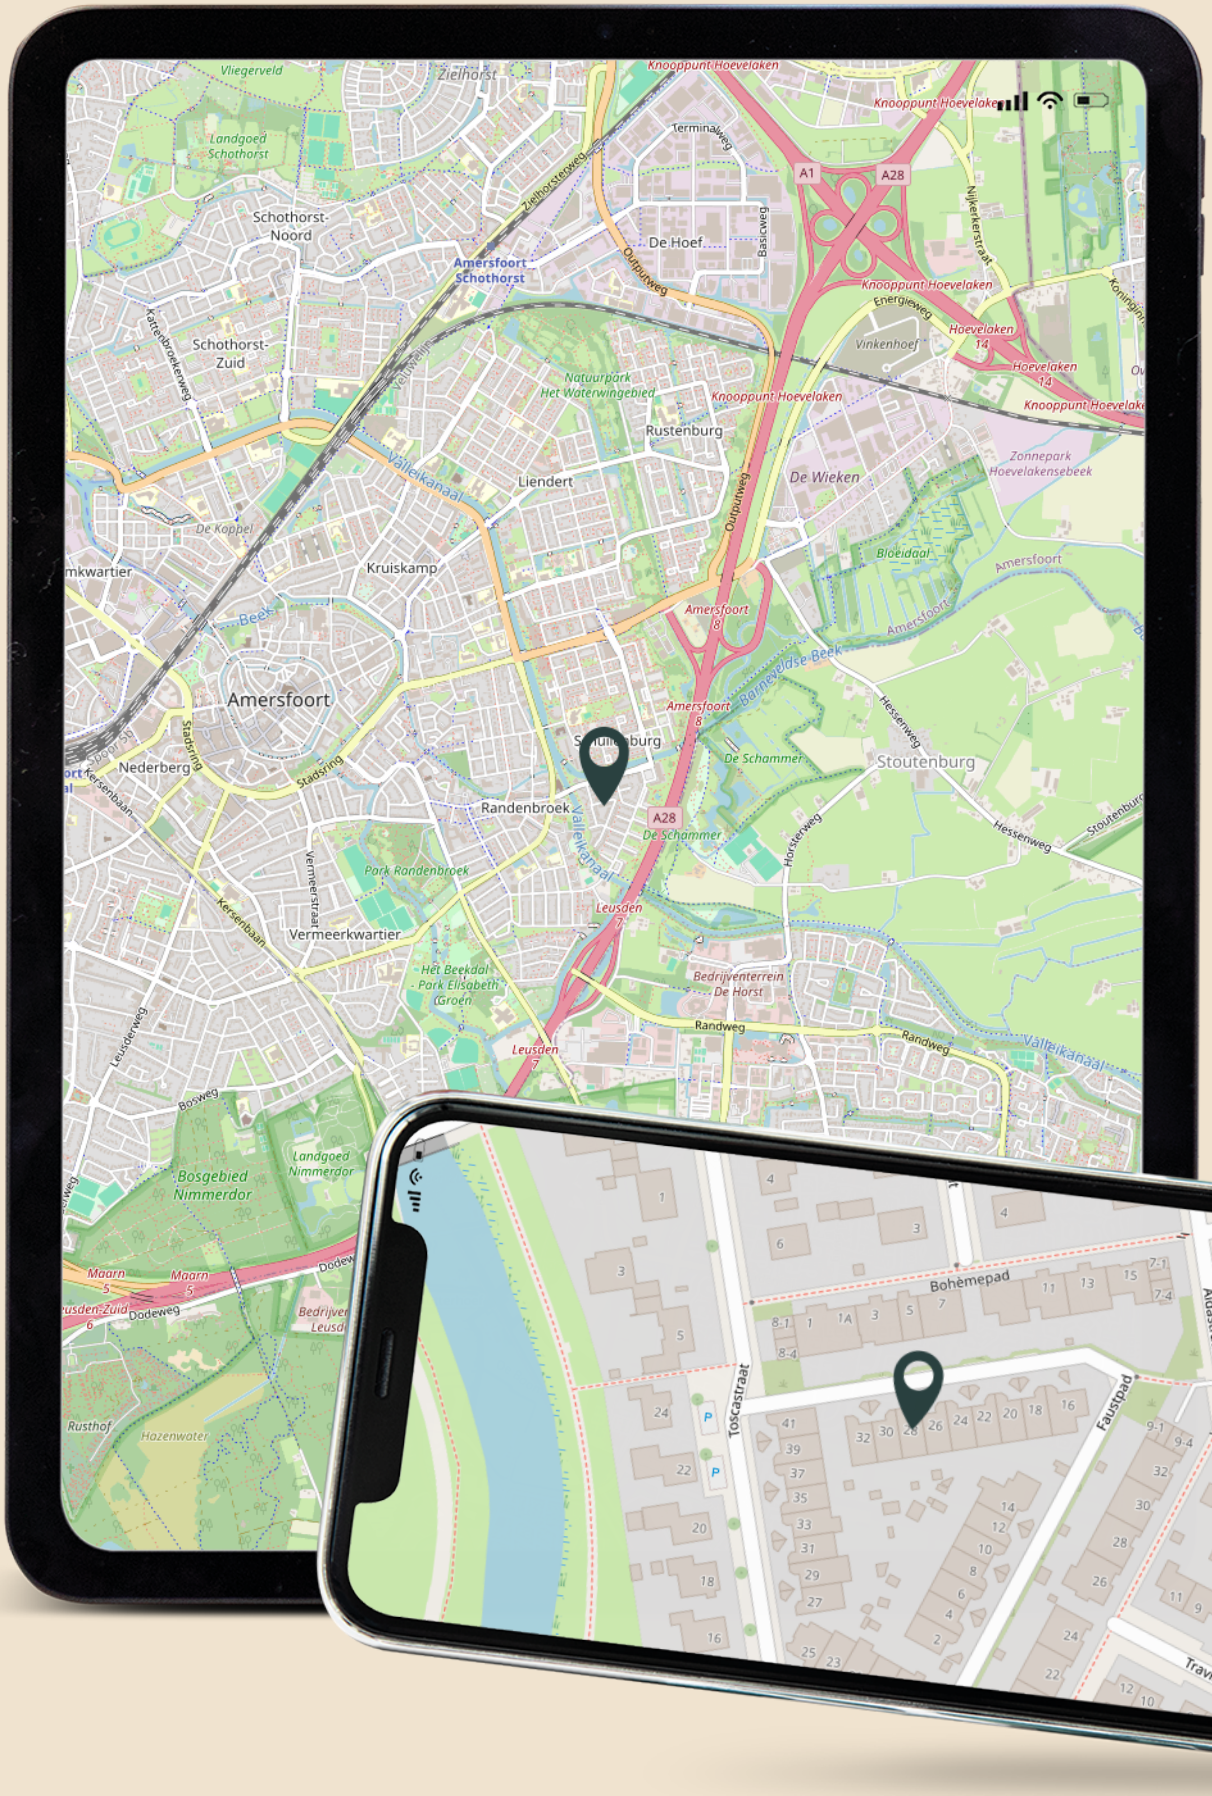




# Wij zijn Beumer Amersfoort

**Beumer is al tientallen jaren jouw vertrouwde makelaar in Amersfoort en omstreken.**

Van het prachtige historische stadscentrum tot alle omliggende wijken. Maar ook Soesterberg, Soest, Baarn, Leusden, Hoevelaken, Nijkerk en Nijkerkerveen zijn we specialist in aankoop, verkoop, nieuwbouw, verhuur en taxaties.

Dankzij onze ervaring en ruime kennis van de verschillende straten en buurten, kent de lokale woningmarkt geen geheimen meer voor ons deskundige, goed ingespeelde team. Wij zijn volledig gecertificeerd en werken ieder jaar hard om gecertificeerd te blijven.

# Over Beumer

Beumer is al jaren jouw vertrouwde makelaar in Utrecht en omstreken. Onze missie: jouw woondromen verwezenlijken door een unieke combinatie van actuele vakkennis, vernieuwende dienstverlening en betrokken hulpvaardigheid.

Ben je op zoek naar een ervaren **fullservice makelaar** die jou volledig ontzorgt? Dan is Beumer jouw makelaar.



# Ons team
## Amersfoort

Stadsring 139

3817 BA Amersfoort

033-422 10 10

amersfoort@beumer.nl



**Linda Ridderhof**

06-57 312 335
lridderhof@beumer.nl



**Mirjam van Oest**

06-20 249 222
mvanoest@beumer.nl



**Carlo van Keulen**

06-83 379 504
cvankeulen@beumer.nl



**Christa Schipper - Beijen**

06-20 346 462
cbeijen@beumer.nl



**Sabine Willemsen**

033-422 10 10
amersfoort@beumer.nl



**Nicole Meerding**

033-422 10 10
amersfoort@beumer.nl



**Lisa Mulder**

033-422 10 10
amersfoort@beumer.nl




"Ik ben ontzettend prettig geholpen, open communicatie. Daarnaast werd er goed naar mij en mijn wensen geluisterd. Het waren korte lijnen ook met de collega's. Prettig dat het kantoor meerdere vestigingen heeft."

**8,8**

# Het team van
## Beumer Hypotheken

Wij geloven dat we alleen door gedurende het hele woontraject betrokken te zijn, woon grootse dromen mogelijk kunnen maken.
Dat betekent dat we niet alleen het huis vinden waar je al jaren van gedroomd hebt, maar ook een passende hypotheek waarmee je nog jaren zonder zorgen kunt genieten van jouw nieuwe plekje.

## Benieuwd naar je financiële mogelijkheden?

Onze hypotheekadviseurs vertellen het je graag.



**Jeroen Landzaat**
06-51351043
jeroen.landzaat@hypotheekshop.nl



**Roland Luijer**
06-53178258
roland.luijer@hypotheekshop.nl



**Sanne Looren de Jong**
06-83241597
sanne.loorendejong@hypotheekshop.nl



**Carla Huffener**
030-6775800
carla.huffener@hypotheekshop.nl



**Reinier Bruin**
06-50824095
reinier.bruin@hypotheekshop.nl



**Jaron van de Kamp**
030-6775800
jaron.vandekamp@hypotheekshop.nl

# Antwoord op de meeste gestelde vragen

## Over bezichtigingen, onderhandelingen, koopovereenkomsten en meer...

### Wanneer ben ik in onderhandeling?

Je kunt niet afdwingen dat je in onderhandeling bent. Je bent pas in onderhandeling als de verkoper reageert op jouw bod. Bijvoorbeeld: als de verkoper een tegenbod doet. Ook kan de verkopende makelaar uitdrukkelijk aangeven dat hij met jou in onderhandeling is. Als de verkopende makelaar aangeeft dat hij jouw bod met de verkoper zal overleggen, betekent dat dus nog niet dat je in onderhandeling bent.

### Kan verkoper de vraagprijs van een woning tijdens de onderhandeling verhogen?

Het antwoord is ja. Als de vraagprijs alleen een uitnodiging is tot het doen van een bod (zie ook vraag 5), dan kan de verkoper ook besluiten de vraagprijs te verlagen of te verhogen. Tijdens een onderhandeling doen partijen vaak over en weer biedingen. Als de potentiële koper een tegenbod doet wat afwijkt van het bod dat de verkopende partij eerder heeft gedaan, dan vervalt dit eerdere bod van de verkopende partij. Dus ook als partijen 'naar elkaar toekomen' in het biedingsproces, kan de verkoper ineens besluiten om toch zijn tegenbod weer te verhogen en de koper om zijn bod weer te verlagen.

### Mag een makelaar doorgaan met bezichtigen als er al over een bod onderhandeld wordt?

Dat mag. Een onderhandeling hoeft nog niet tot een verkoop te leiden. De verkoper kan daarnaast graag willen weten of er meer belangstelling is. De eerste bieder hoeft nog niet de beste te zijn. Daarom gaan de bezichtigingen door. Er mag ook met meer dan één gegadigde tegelijk worden onderhandeld. De makelaar moet dat dan wel duidelijk gemeld hebben. Vaak zal de verkopende makelaar aan belangstellenden vertellen dat hij, zoals dat heet, 'onder bod' is. Een belangstellende mag dan wel een bod uitbrengen, maar krijgt daar geen antwoord op tot de onderhandeling met de eerste geïnteresseerde beëindigd is. De makelaar zal geen mededelingen doen over de hoogte van biedingen, dit zou overbieden kunnen uitlokken.

### Hoe komt de koop tot stand?

Als verkoper en koper het eens worden over de belangrijkste zaken bij de koop (prijs, opleveringsdatum en ontbindende voorwaarden) dan legt de verkopend makelaar de afspraken schriftelijk vast in de koopakte.

### LET OP!

Een mondelinge overeenstemming tussen de particuliere verkoper en de particuliere koper is niet rechtsgeldig. Met andere woorden: er is geen koop. Er is pas sprake van een rechtsgeldige koop als de particuliere verkoper en de particuliere koper de koopovereenkomst hebben ondertekend. Dit vloeit voort uit artikel 7:2 Burgerlijk Wetboek. Een bevestiging van de mondelinge overeenstemming per e-mail of een toegestuurd concept van de koopovereenkomst wordt overigens niet gezien als een 'ondertekende koopovereenkomst'.

Ontbindende voorwaarden zijn een belangrijk onderwerp. Je krijgt als koper niet automatisch een ontbindende voorwaarde voor de financiering, dit moet je melden bij het uitbrengen van jouw bod. Het is belangrijk dat de partijen het ook eens zijn over aanvullende afspraken en ontbindende voorwaarden voordat de koopakte wordt opgemaakt. Naast de eerder genoemde punten worden meestal nog enkele aanvullende afspraken in de koopakte opgenomen, denk bijvoorbeeld aan een boeteclausule. Zodra verkoper en koper de koopakte hebben ondertekend en de koper (of eventueel de notaris) een kopie van de akte heeft ontvangen, treedt voor de particuliere koper de wettelijke bedenktijd in werking. Binnen deze bedenktijd kan de koper alsnog afzien van de aankoop van de woning.

### Mag een makelaar tijdens de onderhandeling het systeem van verkoop wijzigen?

Dat mag. Eén van de partijen mag de onderhandeling beëindigen. Soms zijn er zoveel belangstellenden die de vraagprijs bieden of benaderen, dat het moeilijk is te bepalen wie de beste koper is. In dat geval kan de verkopende makelaar, natuurlijk in overleg met de verkoper, besluiten de lopende onderhandeling af te breken en de biedprocedure te wijzigen. Uiteraard dient hij eerst de eventueel gedane toezeggingen na te komen (zie ook vraag 8 en 9). De makelaar kiest vervolgens bijvoorbeeld voor een inschrijvingsprocedure. Alle bieders hebben dan een gelijke kans om een hoogste bod uit te brengen.

### Hoe werkt kopen op inschrijving?

Als er veel belangstelling is voor een woning worden er vaak meerdere biedingen uitgebracht. De verkoper kan dan besluiten om iedere geïnteresseerde de gelegenheid te bieden een uiterst voorstel neer te leggen. Er wordt dan dus niet met één gegadigde onderhandeld maar iedereen heeft een gelijke kans om mee te bieden. De verkoper maakt een keuze op basis van de uitgebrachte biedingen en voorwaarden. Dit betekent niet automatisch dat de partij die het hoogste bod heeft uitgebracht uiteindelijk ook de koper wordt. Voor veel verkopers zijn ook de overige voorwaarden, zoals voorbehoud van financiering en moment van oplevering, belangrijk zo niet doorslaggevend.

### Wat is een optie?

Een optie in juridische zin geeft een partij de keuze om door een eenzijdige verklaring een koopovereenkomst met een andere partij te sluiten. Partijen zijn het dan wel eens over de voorwaarde van de koop, maar de koper krijgt bijvoorbeeld nog een week bedenktijd. Bij de aankoop van een nieuwbouwwoning is zo'n optie nog wel gebruikelijk. Bij het aankopen van een bestaande woning niet. Het begrip 'optie' wordt daarbij vaak ten onrechte gebruikt. Dan heeft het de betekenis van bepaalde toezeggingen die een verkopende NVM-makelaar kan doen aan een belangstellende koper tijdens het onderhandelingsproces. Zo'n toezegging kan bijvoorbeeld inhouden dat een belangstellende koper een paar dagen de tijd krijgt om na te denken over een bod. De NVM-makelaar zal in de tussentijd proberen niet met een andere partij in onderhandeling te gaan. De belangstellende koper kan deze tijd gebruiken om een beter inzicht te krijgen in zijn financiering of in de gebruiksmogelijkheden van de woning. Een optie kun je niet eisen; de verkoper en verkopende NVM-makelaar beslissen zelf of er in een onderhandelingsproces bepaalde toezeggingen worden gedaan.

### Als ik de eerste ben die belt voor een bezichtiging, als ik de eerste ben die de woning bezichtigt of als ik de eerste ben die een bod uitbrengt, moet de NVM- makelaar in deze gevallen ook het eerste met mij in onderhandeling gaan?

Op deze drie vragen is het antwoord nee. De verkopende NVM-makelaar bepaalt samen met de verkoper de verkoopprocedure. De verkopende NVM-makelaar heeft wel de verplichting u daarover te informeren. Het is verstandig als u serieus belangstelling heeft de NVM-makelaar te vragen wat je positie is. Dat kan veel teleurstelling voorkomen. Doet de NVM-makelaar u een toezegging, dan dient hij die na te komen.

### Zit de makelaarscourtage in de 'kosten koper'?

Nee. Voor rekening van de koper komen de kosten die de overheid 'hangt' aan de overdracht van een woning. Dat is de overdrachtsbelasting en de kosten van de notaris voor het opmaken van de leveringsakte en het inschrijven daarvan in de registers. Als de verkoper een NVM-makelaar inschakelt om zijn woning te verkopen, dan moet hij ook zelf met de NVM-makelaar afrekenen voor deze dienst (makelaarscourtage). De door de verkoper ingeschakelde NVM-makelaar dient vooral het belang van de verkoper, dus niet van de koper. Het kan daarom eveneens voor de koper van belang zijn een eigen NVM-makelaar in te schakelen.

# Aanvulling brochure/koopakte

### Disclaimer
Deze informatie is door ons met de nodige zorgvuldigheid samengesteld. Onzerzijds wordt echter geen enkele aansprakelijkheid aanvaard voor enige onvolledigheid, onjuistheid of anderszins, dan wel de gevolgen daarvan. Alle opgegeven maten en oppervlakten zijn indicatief.

### Toelichtingsclausule NEN2580
De Meetinstructie is gebaseerd op de NEN2580. De Meetinstructie is bedoeld om een meer eenduidige manier van meten toe te passen voor het geven van een indicatie van de gebruiksoppervlakte. De Meetinstructie sluit verschillen in meetuitkomsten niet volledig uit, door bijvoorbeeld interpretatieverschillen, afrondingen of beperkingen bij het uitvoeren van de meting.

### Notarissen
Indien de kosten, die door de notaris in rekening zullen worden gebracht en die verband houden met de aflossing van overbruggingsleningen en/of aflossing en doorhaling van verkopers' hypothe(e)k(en) en/of beslagen die op het verkochte rust(en), meer bedragen dan:

• € 12,50 per telefonische overboeking;
• € 40,00 voor het opvragen van (een) aflossingsnota('s) bij de hypotheek- /kredietverstrekkende instantie(s)

per aflossing;
• € 230,00*) per akte van gehele doorhaling;
• € 270,00*) per akte van gedeeltelijke doorhaling

(alle bedragen zijn inclusief BTW en de twee laatstgenoemde bedragen tevens inclusief kadastraal recht), dan zal de koper dit meerdere voor zijn rekening nemen. Deze extra kosten zal de notaris op de afrekening ter zake van de levering direct doorberekenen aan de koper. Dit artikel is tevens van toepassing indien er administratiekosten, kantoorkosten en/of beheerkosten in rekening gebracht worden. Genoemde kosten zijn gebaseerd op bedragen zoals die algemeen en redelijkerwijs door notarissen bij een verkopende partij in rekening worden gebracht voor de betreffende verrichtingen. Indien de door de koper aangewezen notaris voor de betreffende verrichtingen meer aan kosten in rekening brengt dan genoemde bedragen, komt het meerdere voor rekening en risico van koper. *)kosten van inschrijving ad € 7,97 (wordt niet belast met BTW) niet inbegrepen).

### Notaris keuze
Koper heeft het recht een notaris van zijn/haar keuze te bepalen voor het passeren van de akte van levering. Indien de koper een notaris op meer dan 20 kilometer afstand van het onderhavig adres heeft verkozen, dan zullen alle door verkoper extra te maken kosten (bijvoorbeeld voor het opstellen van een volmacht) voor rekening van koper zijn. Voorts dient koper binnen 1 kalenderweek, na het ondertekenen van de koopovereenkomst, zijn/haar notaris keuze bekend te hebben gemaakt. Indien de keuze niet binnen deze termijn kenbaar is gemaakt, is verkoper vrij een notaris aan te wijzen van zijn/haar keuze.

### Ouderdomsclausule (wordt toegevoegd indien de woning ouder is dan 25 jaar)
Het is koper bekend dat de onroerende zaak meer dan 25 jaar oud is, wat betekent dat de eisen die aan de bouwkwaliteit gesteld mogen worden aanzienlijk lager liggen dan bij nieuwe woningen. In afwijking van artikel 6.3. van deze koopovereenkomst komt het geheel of ten dele ontbreken van een of meer eigenschappen van de onroerende zaak voor normaal gebruik als gevolg van de ouderdom voor rekening en risico van koper.
Koper heeft de mogelijkheid om de woning, in zijn opdracht, binnen de drie dagen wettelijke bedenktijd (zie artikel 16.) bouwkundig te laten keuren. De koper heeft aangegeven om van deze mogelijkheid gebruik te willen maken en aanvaardt hierna de bouwkundige staat.

### Asbest gezien bouwjaar (wordt toegevoegd indien de woning gebouwd is voor 1993)

In het verkochte kunnen, gezien het bouwjaar, asbesthoudende stoffen aanwezig zijn. Bij eventuele verwijdering van asbesthoudende materialen dienen op grond van milieuwetgeving speciale maatregelen te worden genomen. Koper verklaart hiermee bekend te zijn en vrijwaart verkoper van alle aansprakelijkheid die uit de aanwezigheid van enig asbest in het verkochte kan voortvloeien.

### Niet zelfbewoning (wordt toegevoegd indien de verkoper de woning niet recentelijk zelf heeft bewoond)

Koper verklaart zich bekend met het feit dat verkoper het verkochte niet (recentelijk) zelf heeft gebruikt. Verkoper aanvaardt derhalve geen aansprakelijkheid voor bestaande zichtbare of niet zichtbare gebreken die kenbaar zouden zijn geweest indien verkoper het verkochte wel zelf zou hebben gebruikt. Koper verklaart zich uitdrukkelijk bekend met de staat van onderhoud van het verkochte.

# Overige informatie

### De koopovereenkomst

De koopovereenkomst wordt door de verkopende makelaar opgemaakt conform het model van de NVM (Nederlandse Vereniging van Makelaars).

### Baten, lasten en verschuldigde canons

Alle baten, lasten en verschuldigde canons, waaronder begrepen heffingen die voortvloeien uit de akte van splitsing en/of reglement (indien van toepassing) komen voor rekening van kopende partij vanaf de datum van notarieel transport. De lopende baten, lasten, met uitzondering van de onroerende – zaakbelasting wegens het feitelijk gebruik, zullen tussen partijen naar rato worden verrekend.


### Waarborgsom of bankgarantie

Ter zekerheid voor de nakoming van de verplichtingen van koper wordt een waarborgsom gestort bij de notaris. Dit is een bedrag ter grootte van 10% van de koopsom. In plaats van de waarborgsom kan koper ook een schriftelijke bankgarantie doen stellen, mits deze bankgarantie onvoorwaardelijk is afgegeven door een in Nederland gevestigde bankinstelling.

### Overdracht binnen 6 maanden

Indien de waarde waarover koper overdrachtsbelasting is verschuldigd wegens overdracht binnen zes maanden een voorgaande overdracht resp. (op)levering kan worden verminderd met de waarde waarover bij die eerdere overdracht overdrachtsbelasting tegen het normale tarief, dan wel (niet- aftrekbare) omzetbelasting was verschuldigd een en ander conform artikel 13 Wet op Belastingen van Rechtsverkeer en koper derhalve niet de onder normale omstandigheden verschuldigde overdrachtsbelasting hoeft te voldoen, zal koper aan verkoper uitkeren het verschil tussen enerzijds het bedrag dat aan overdrachtsbelasting zou zijn verschuldigd zonder vermindering en anderzijds het werkelijk aan overdrachtsbelasting verschuldigde bedrag.

# Aantekeningen

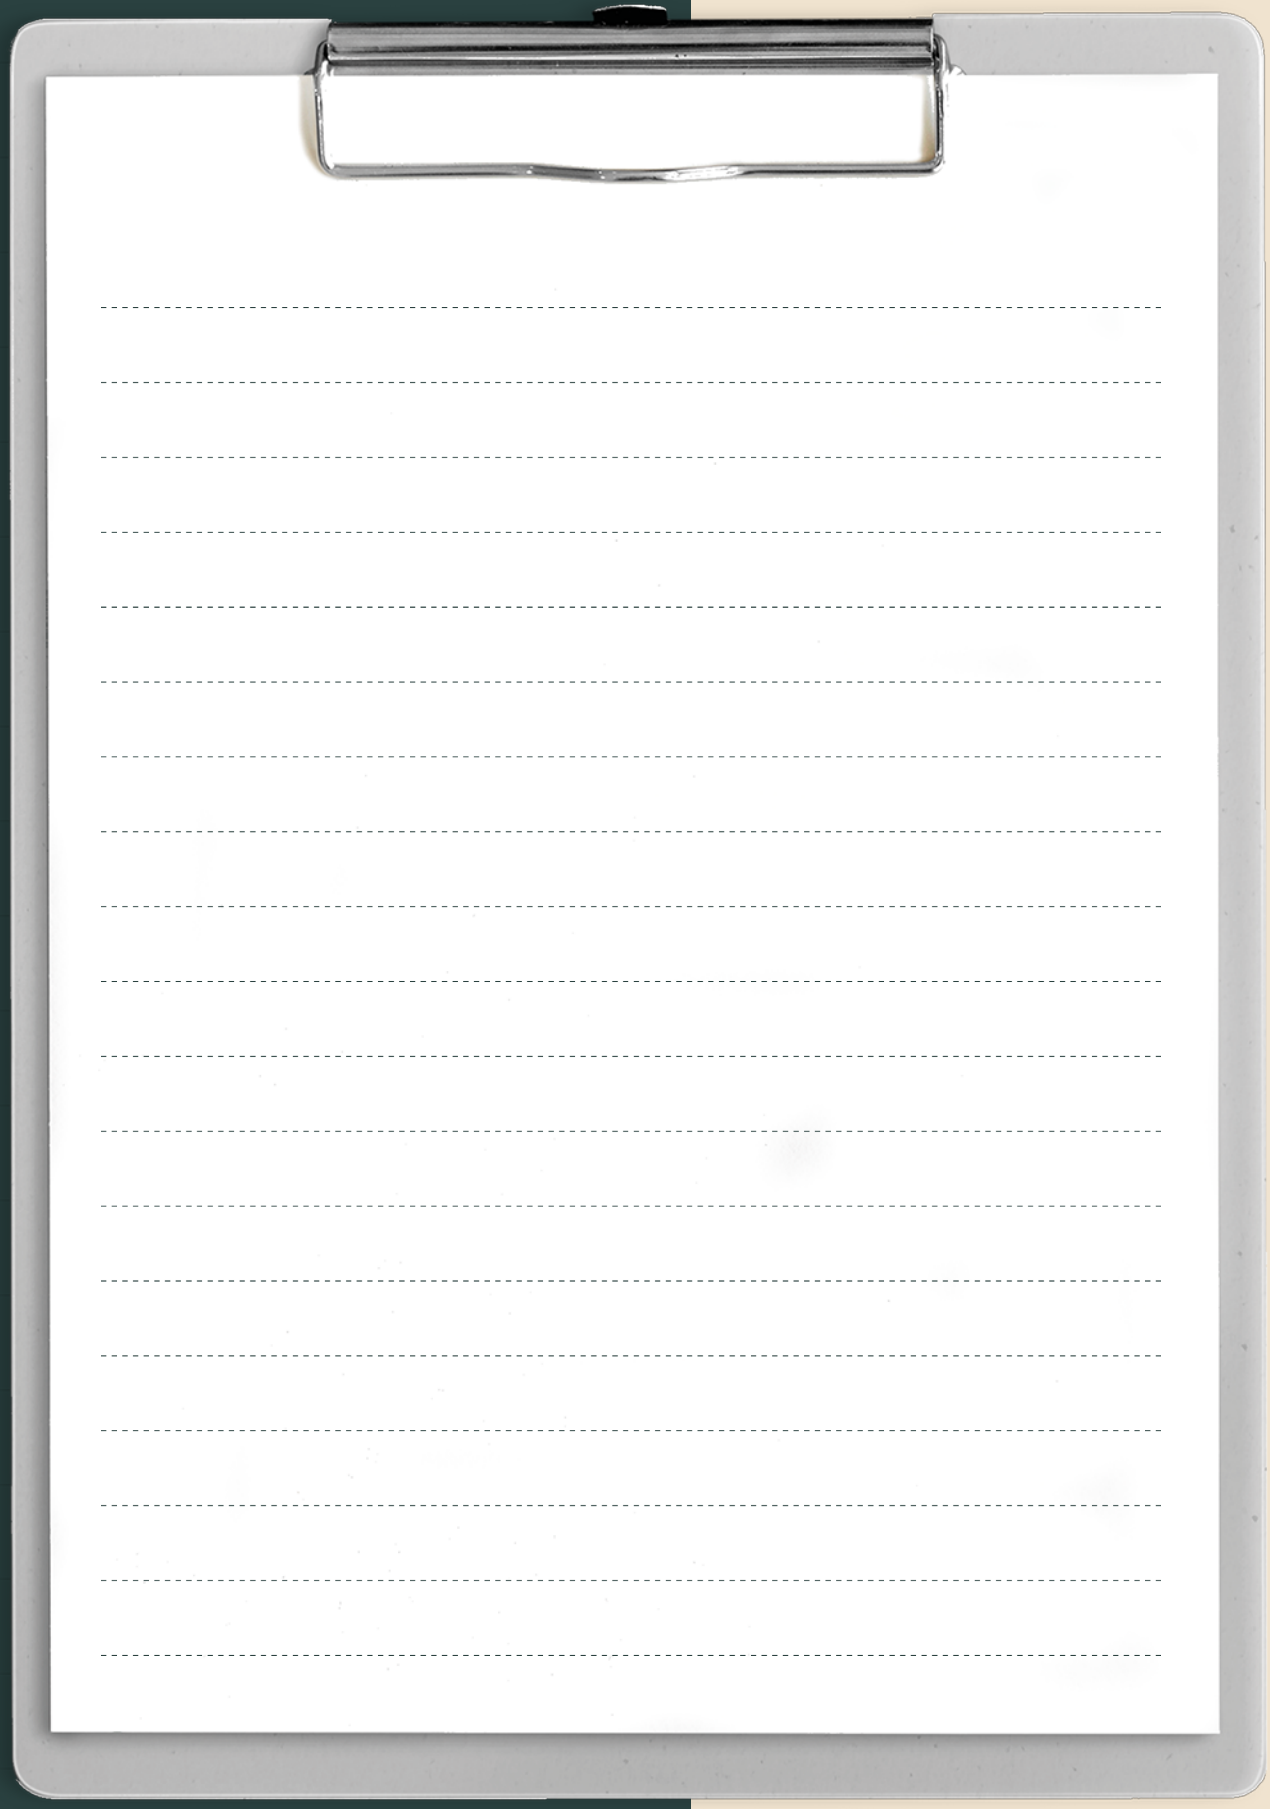

beumer.

## Heb je interesse?

Neem contact met ons op

Stadsring 139
3817 BA Amersfoort

033-422 10 10
amersfoort@beumer.nl
www.beumer.nl

Scan de QR code
om naar onze
website te gaan



NVM