




DE BOSKAMER

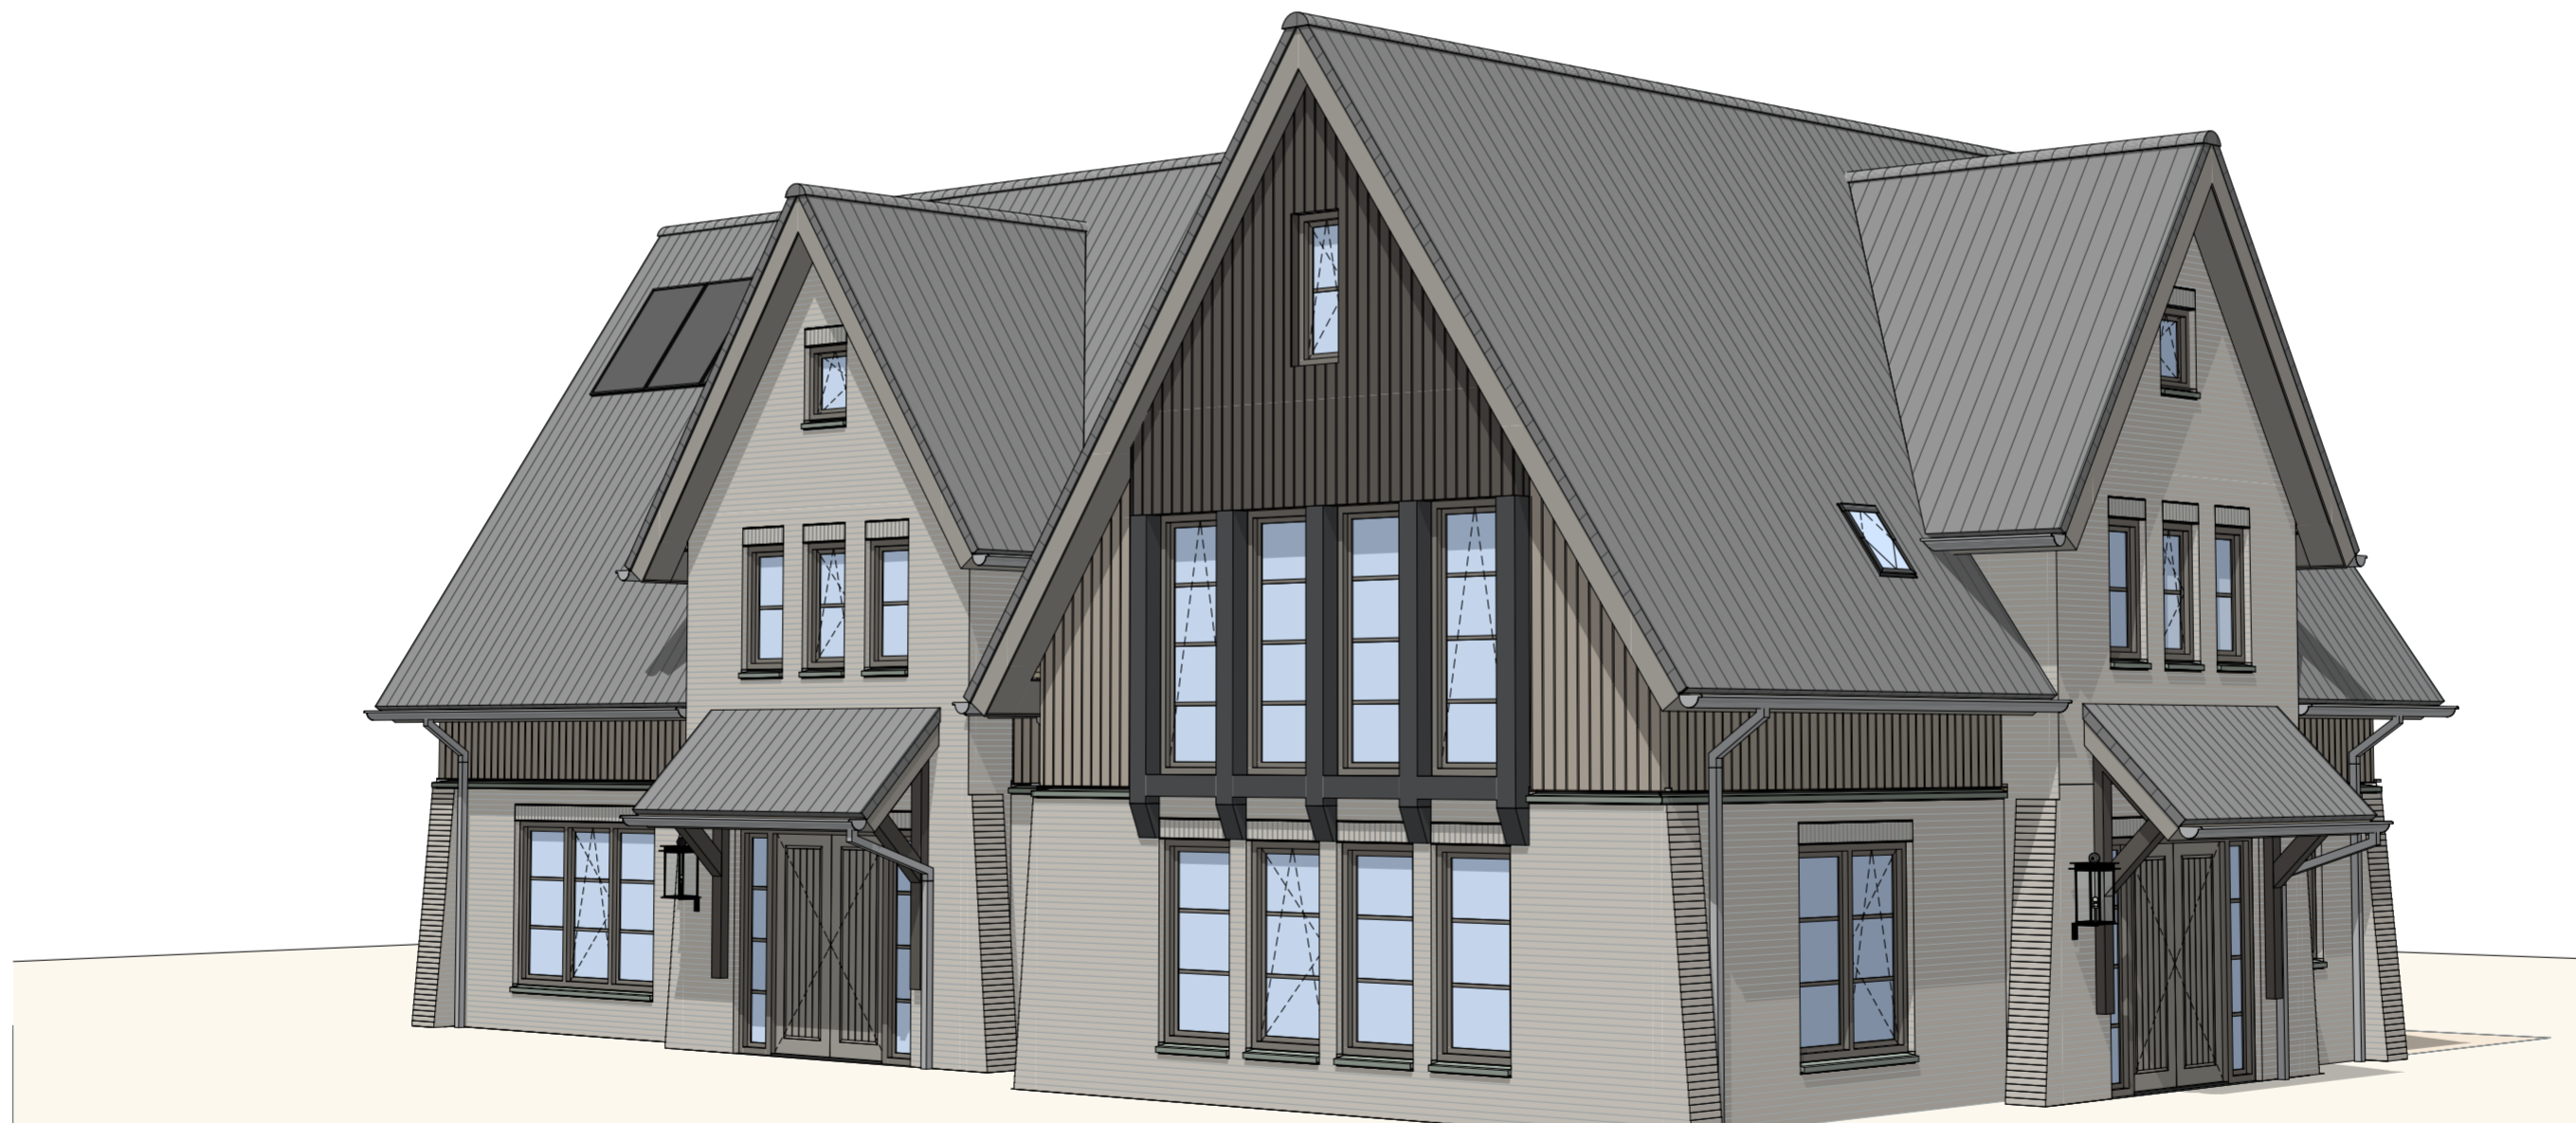

RENTMEESTERWONING
MODEL F | KAVEL 14 | BOUWNUMMER 06





RENVOOI

- Parkeren
- Vrij parkeren
- Erfafscheiding
- Bomen
- Hekwerk 1,80 m met heesterbeplanting 2,00 m hoog
- Hekwerk 1,80 m met haag 1,80 m hoog

ALGEMEEN

Project

De Boskamer | Nieuwbouw 20 woningen
Edisonbaan 14
Nieuwegein

Onderdeel SITUATIE

Schaal
1:500

Datum getekend
11 februari 2022

Woningtype
Rentmeesterwoning


Kavel
14

Formaat
A2 (420x594)

Status
Voorlopig

Model
F

Bouwnummer
06

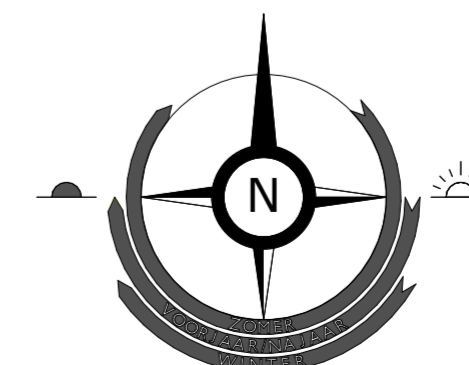

LEGENDA

IMPRESSIES

De geveltekeningen en afbeeldingen geven een impressie van het ontwerp. De werkelijke uitvoering en de werkelijke kleuren van gevels, schilderwerk en dakbedekkingen etc. kunnen afwijken. Voor de kleurstelling, zie de kleur- en materiaalstaat.


MAATVOERING EN INRICHTING

De maten op de tekening zijn circa-maten en zijn, tenzij anders aangegeven, in millimeters. Bij de maatvoering tussen de wanden is geen rekening gehouden met enige wandafwerking, zoals wandtegels en spuitwerk. Daarnaast kunnen zich tijdens de bouw veranderingen voordoen die kunnen leiden tot maatverschillen. Op de tekening aangegeven apparatuur dienen alleen ter indicatie.


RENVOOI

SYMBOLEN


- Ruimte v.z.v. mechanische luchtafvoer, positie en aantal n.t.b. door installateur
- Ruimte v.z.v. mechanische luchttoevoer, positie en aantal n.t.b. door installateur
- Ruimte v.z.v. rookmelder, positie n.t.b. door installateur
- WTW Mechanische gebalanceerde ventilatiebox
- WP Wärmtepomp
- B Boilervat
- VV Ruimte v.z.v. vloerverwarming
- hwa Hemelwaterafvoer
- +bk Buitenkraan

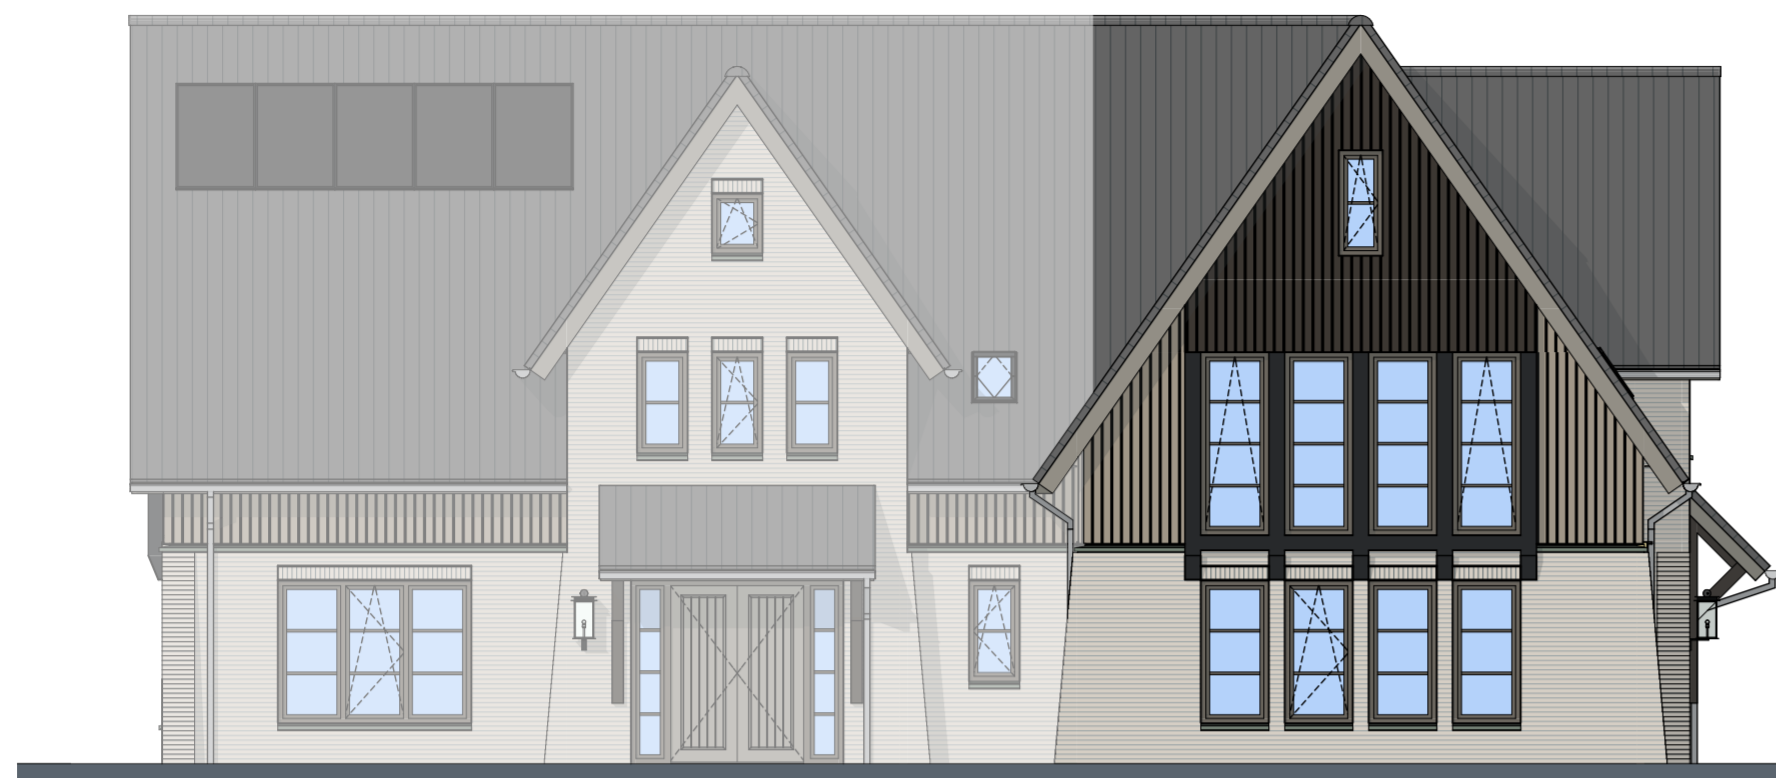

Voorgevel

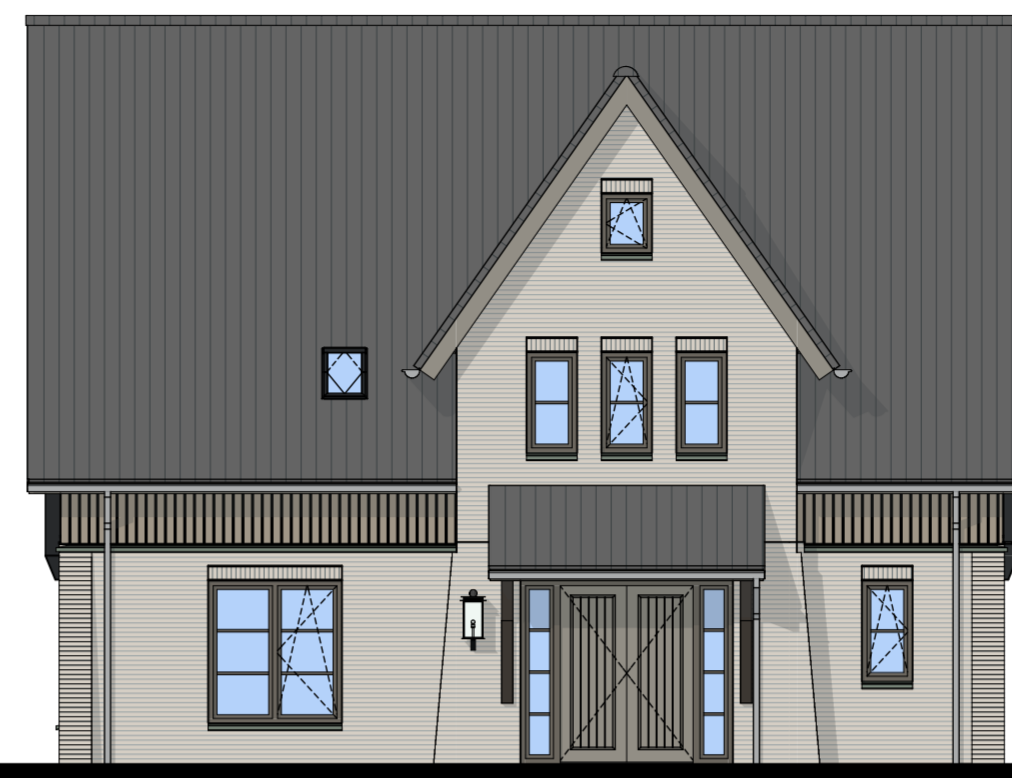


Rechterzijgevel

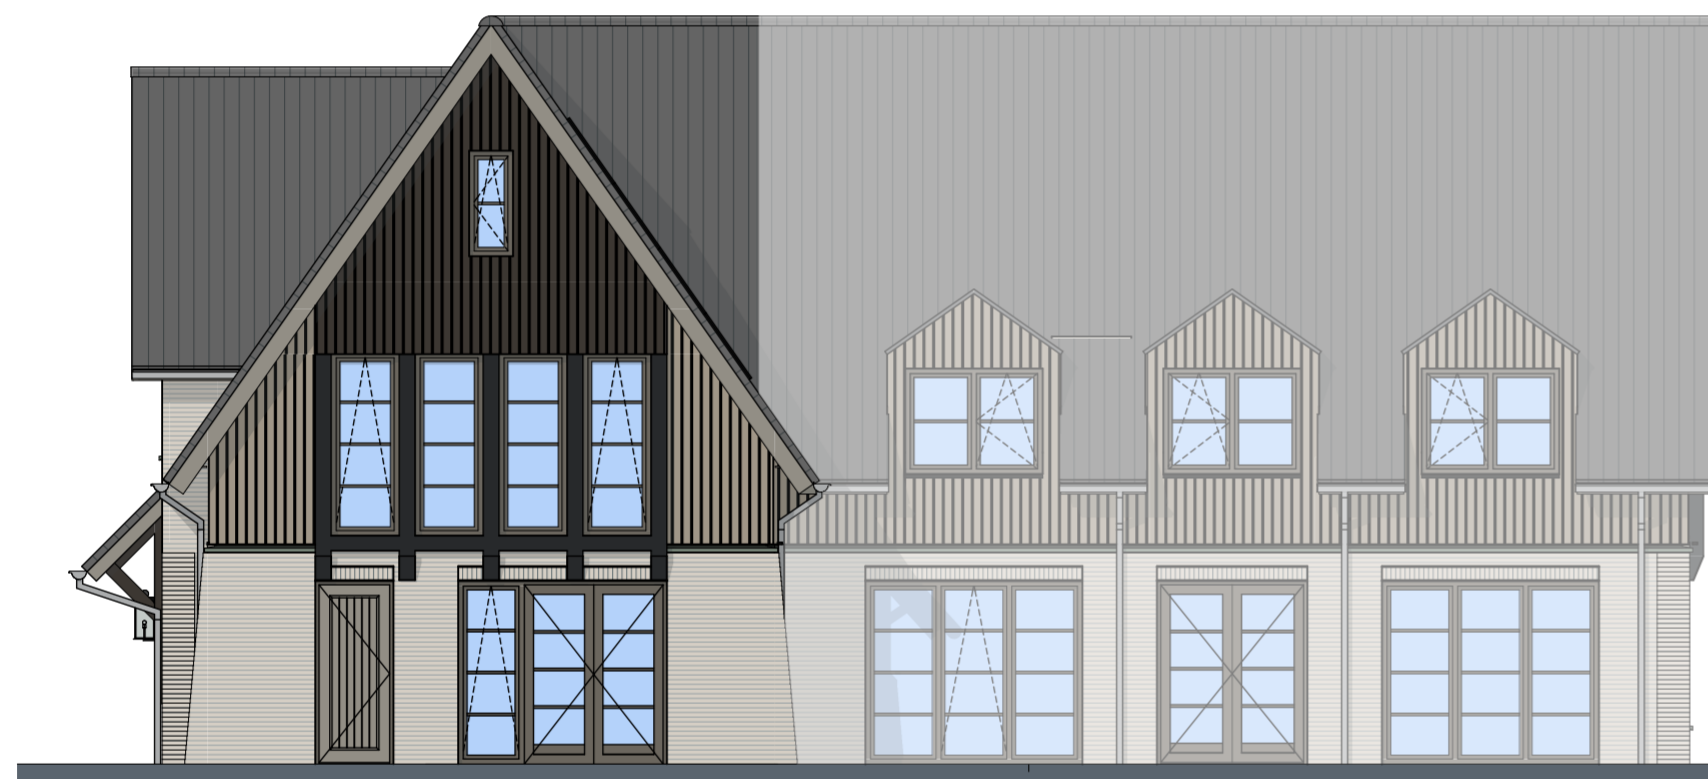


Achtergevel



Linkerzijgevel

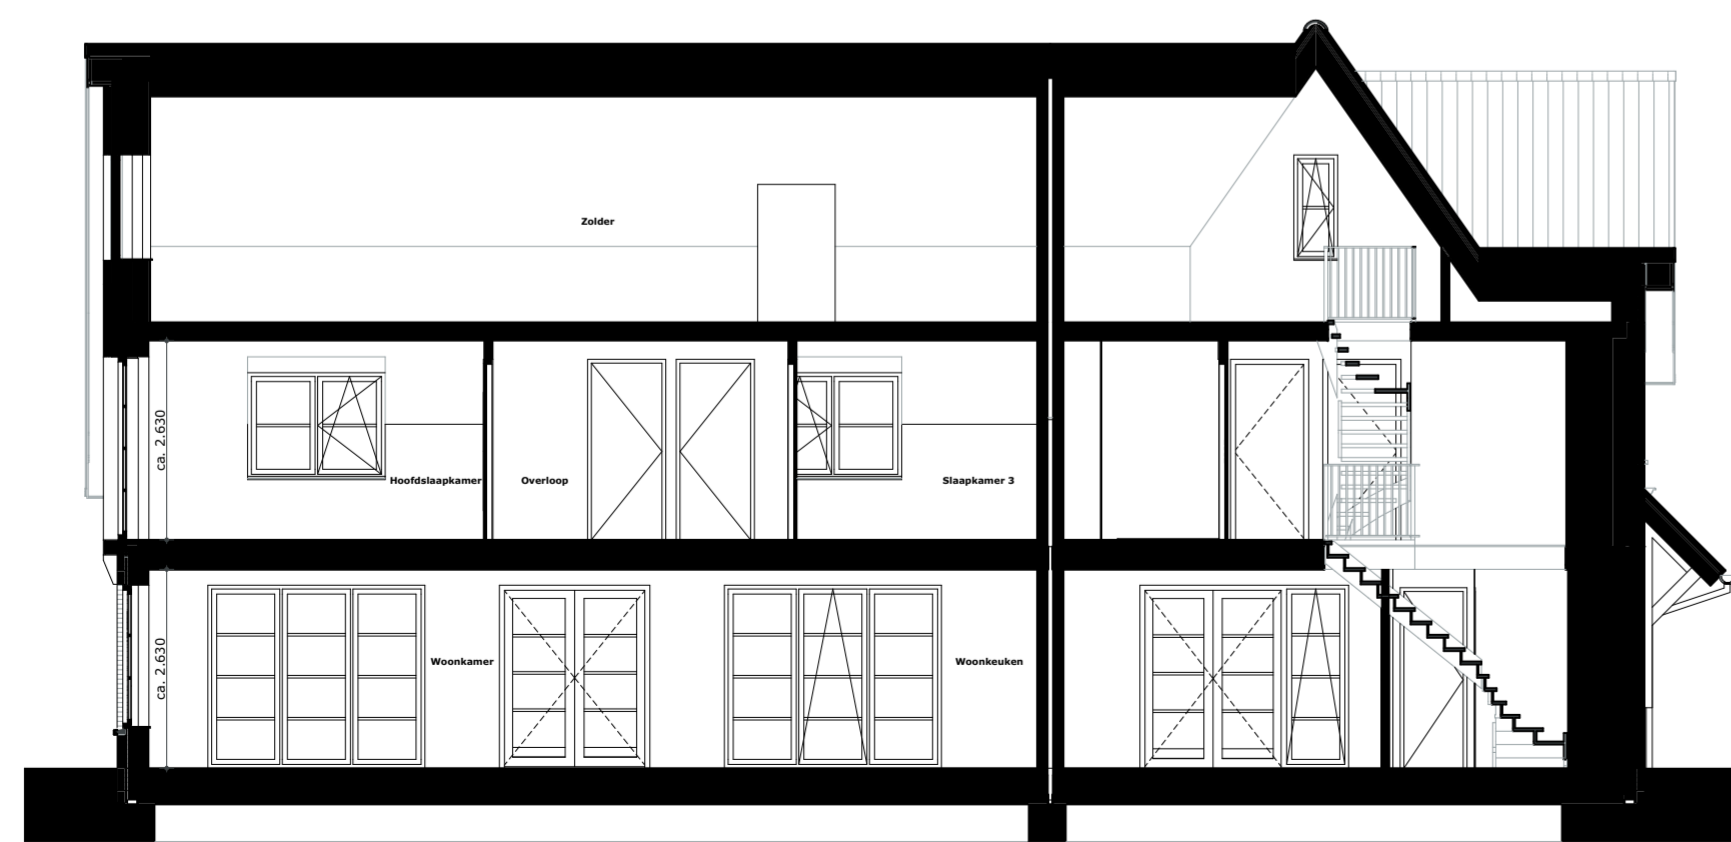

Doorsnede A-A

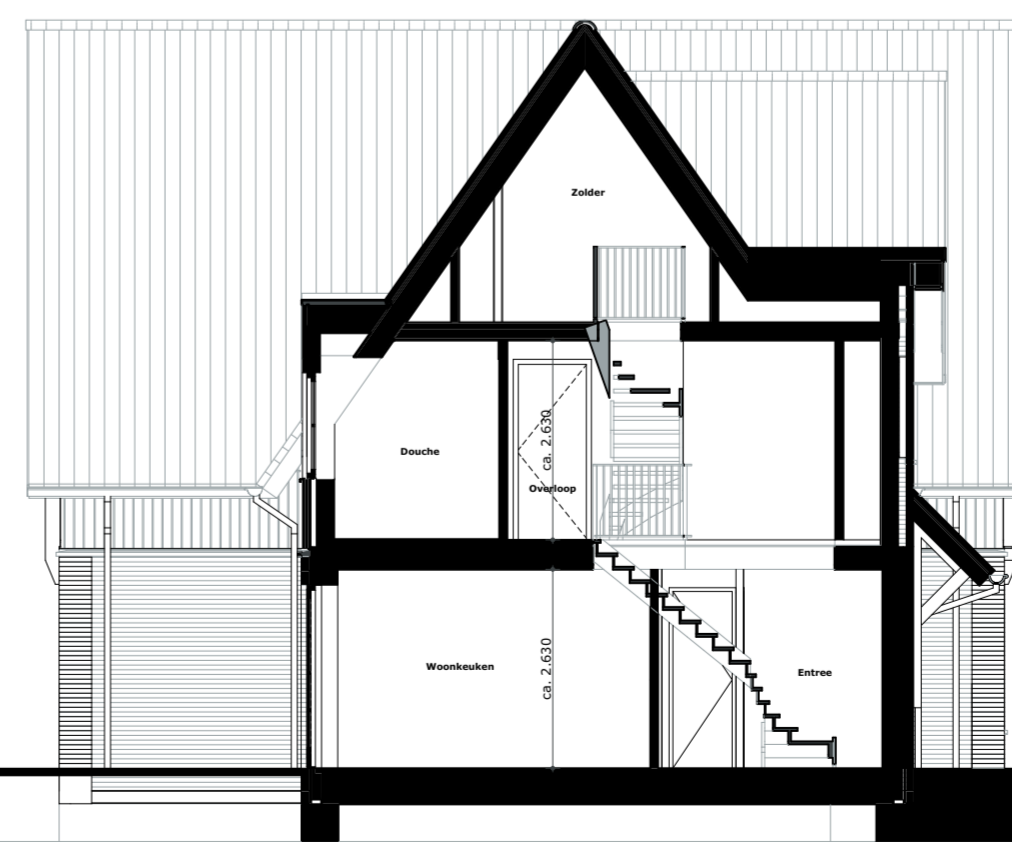

Doorsnede B-B

ALGEMEEN

Project

De Boskamer | Nieuwbouw 20 woningen
Edisonbaan 14
Nieuwegein

Onderdeel

GEVELS EN DOORSNEDEN

Schaal

1:100

Datum getekend

11 februari 2022

Woningtype

Rentmeesterwoning

Kavel

14

Formaat

A2 (420x594)

Status

Voorlopig

Model

F

Bouwnummer

06



DE CREATIEVE, INSPIRERENDE VILLABOUWERS

LEGENDA

IMPRESSIES

De geveltekeningen en afbeeldingen geven een impressie van het ontwerp. De werkelijke uitvoering en de werkelijke kleuren van gevels, schilderwerk en dakbedekkingen etc. kunnen afwijken. Voor de kleurstelling, zie de kleur- en materiaalstaat.

MAATVOERING EN INRICHTING

De maten op de tekening zijn circa-maten en zijn, tenzij anders aangegeven, in millimeters. Bij de maatvoering tussen de wanden is geen rekening gehouden met enige wandafwerking, zoals wandtegels en spuitwerk. Daarnaast kunnen zich tijdens de bouw veranderingen voordoen die kunnen leiden tot maatverschillen. Op de tekening aangegeven apparatuur dienen alleen ter indicatie.

RENVOOI

SYMBOLEN

- Ruimte v.z.v. mechanische luchtafvoer, positie en aantal n.t.b. door installateur
- Ruimte v.z.v. mechanische luchttoevoer, positie en aantal n.t.b. door installateur
- Ruimte v.z.v. rookmelder, positie n.t.b. door installateur
- WTW Mechanische gebalanceerde ventilatiebox
- WP Warmtepomp
- B Boilervat
- VV Ruimte v.z.v. vloerverwarming
- hwa Hemelwaterafvoer
- bk Buitenkraan

ALGEMEEN

Project

De Boskame | Nieuwbouw 20 woningen
Edisonbaan 14
Nieuwegein

Onderdeel

BEGANE GROND

Schaal

1:50

Datum getekend

11 februari 2022

Woningtype

Rentmeesterwoning

Kavel

14

Formaat

A2 (420x594)

Status

Voorlopig

Model

F

Bouwnummer

06



THUIS IN BOUWEN .NL

DE CREATIEVE, INSPIRERENDE VILLABOUWERS



Begane grond

LEGENDA

IMPRESSIES

De geveltekeningen en afbeeldingen geven een impressie van het ontwerp. De werkelijke uitvoering en de werkelijke kleuren van gevels, schilderwerk en dakbedekkingen etc. kunnen afwijken. Voor de kleurstelling, zie de kleur- en materiaalstaat.


MAATVOERING EN INRICHTING

De maten op de tekening zijn circa-maten en zijn, tenzij anders aangegeven, in millimeters. Bij de maatvoering tussen de wanden is geen rekening gehouden met enige wandafwerking, zoals wandtegels en spuitwerk. Daarnaast kunnen zich tijdens de bouw veranderingen voordoen die kunnen leiden tot maatverschillen. Op de tekening aangegeven apparatuur dienen alleen ter indicatie.

RENVOOI

SYMBOLEN

- Ruimte v.z.v. mechanische luchtafvoer, positie en aantal n.t.b. door installateur
- Ruimte v.z.v. mechanische luchttoevoer, positie en aantal n.t.b. door installateur
- Ruimte v.z.v. rookmelder, positie n.t.b. door installateur
- WTW Mechanische gebalanceerde ventilatiebox
- WP Warmtepomp
- B Boilervat
- VV Ruimte v.z.v. vloerverwarming
- hwa Hemelwaterafvoer
- + bk Buitenkraan

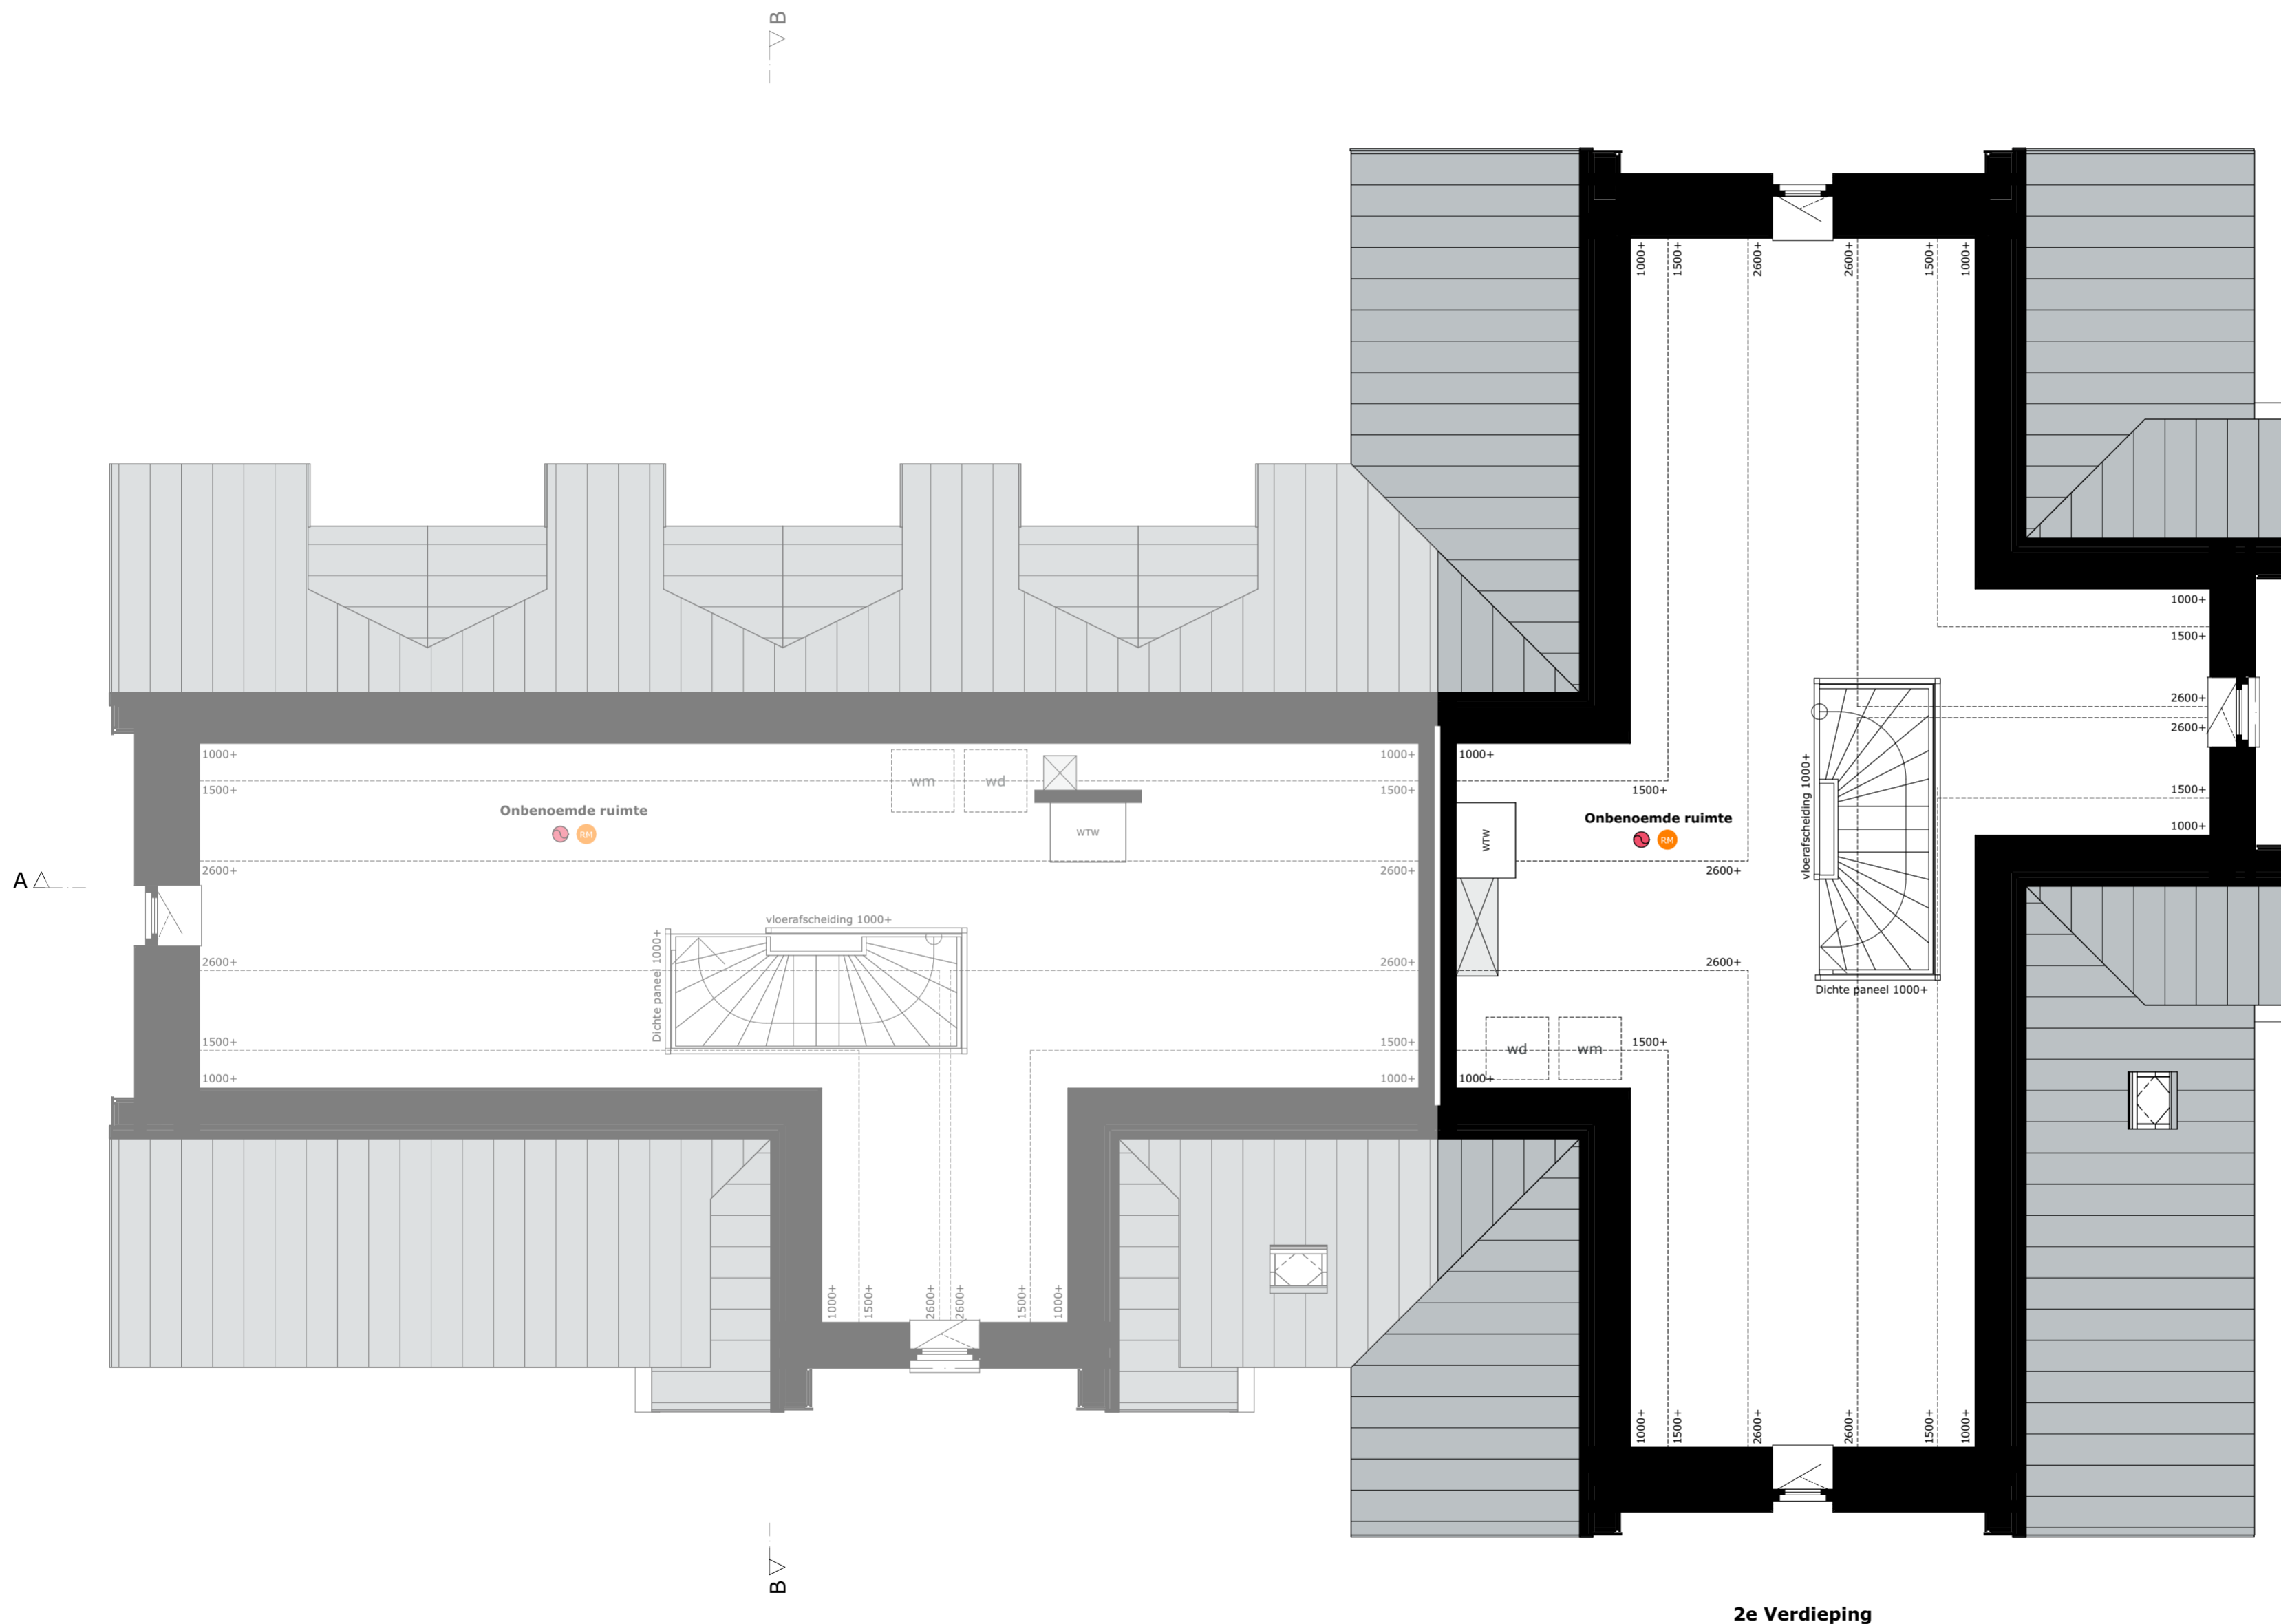

ALGEMEEN

Project

De Boskamer | Nieuwbouw 20 woningen
Edisonbaan 14
Nieuwegein

Onderdeel

2e VERDIEPING

Schaal

1:50

Datum getekend

11 februari 2022

Woningtype

Rentmeesterwoning

Kavel

14

Formaat

A2 (420x594)

Status

Voorlopig

Model

F

Bouwnummer

06



THUISBOUWEN.NL

DE CREATIEVE, INSPIRERENDE VILLABOUWERS

LEGENDA

IMPRESSIES




 
 




De geveltekeningen en afbeeldingen geven een impressie van het ontwerp. De werkelijke uitvoering en de werkelijke kleuren van gevels, schilderwerk en dakbedekkingen etc. kunnen afwijken. Voor de kleurstelling, zie de kleur- en materiaalstaat.



MAATVOERING EN INRICHTING

De maten op de tekening zijn circa-maten en zijn, tenzij anders aangegeven, in millimeters. Bij de maatvoering tussen de wanden is geen rekening gehouden met enige wandafwerking, zoals wandtegels en spuitwerk. Daarnaast kunnen zich tijdens de bouw veranderingen voordoen die kunnen leiden tot maatverschillen. Op de tekening aangegeven apparatuur dienen alleen ter indicatie.

RENVOOI

SYMBOLEN

-  Ruimte v.z.v. mechanische luchtafvoer, positie en aantal n.t.b. door installateur
-  Ruimte v.z.v. mechanische luchttoevoer, positie en aantal n.t.b. door installateur
-  Ruimte v.z.v. rookmelder, positie n.t.b. door installateur
-  Mechanische gebalanceerde ventilatiebox
-  Warmtepomp
-  Boilervat
-  Ruimte v.z.v. vloerverwarming
-  Hemelwaterafvoer
-  Buitenkraan

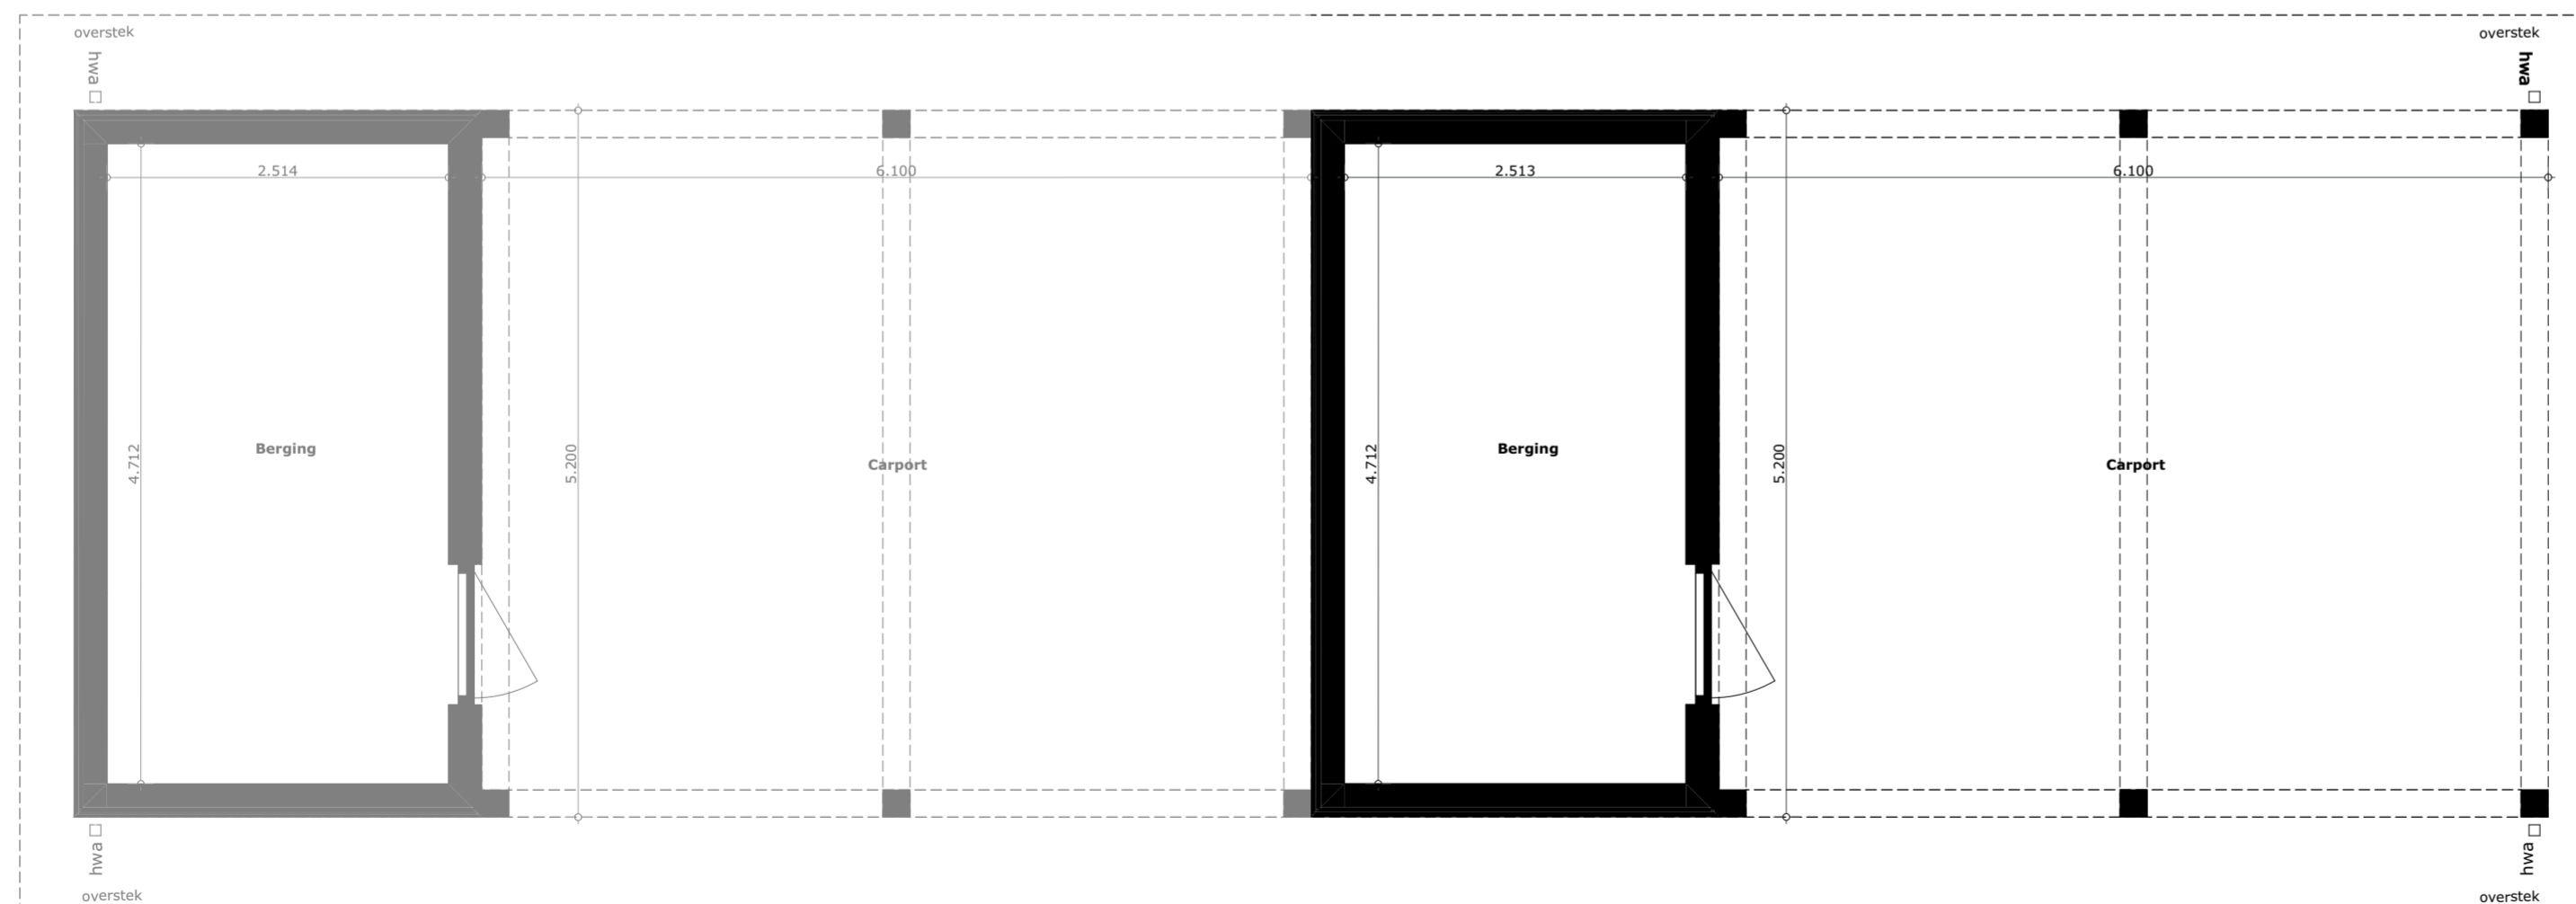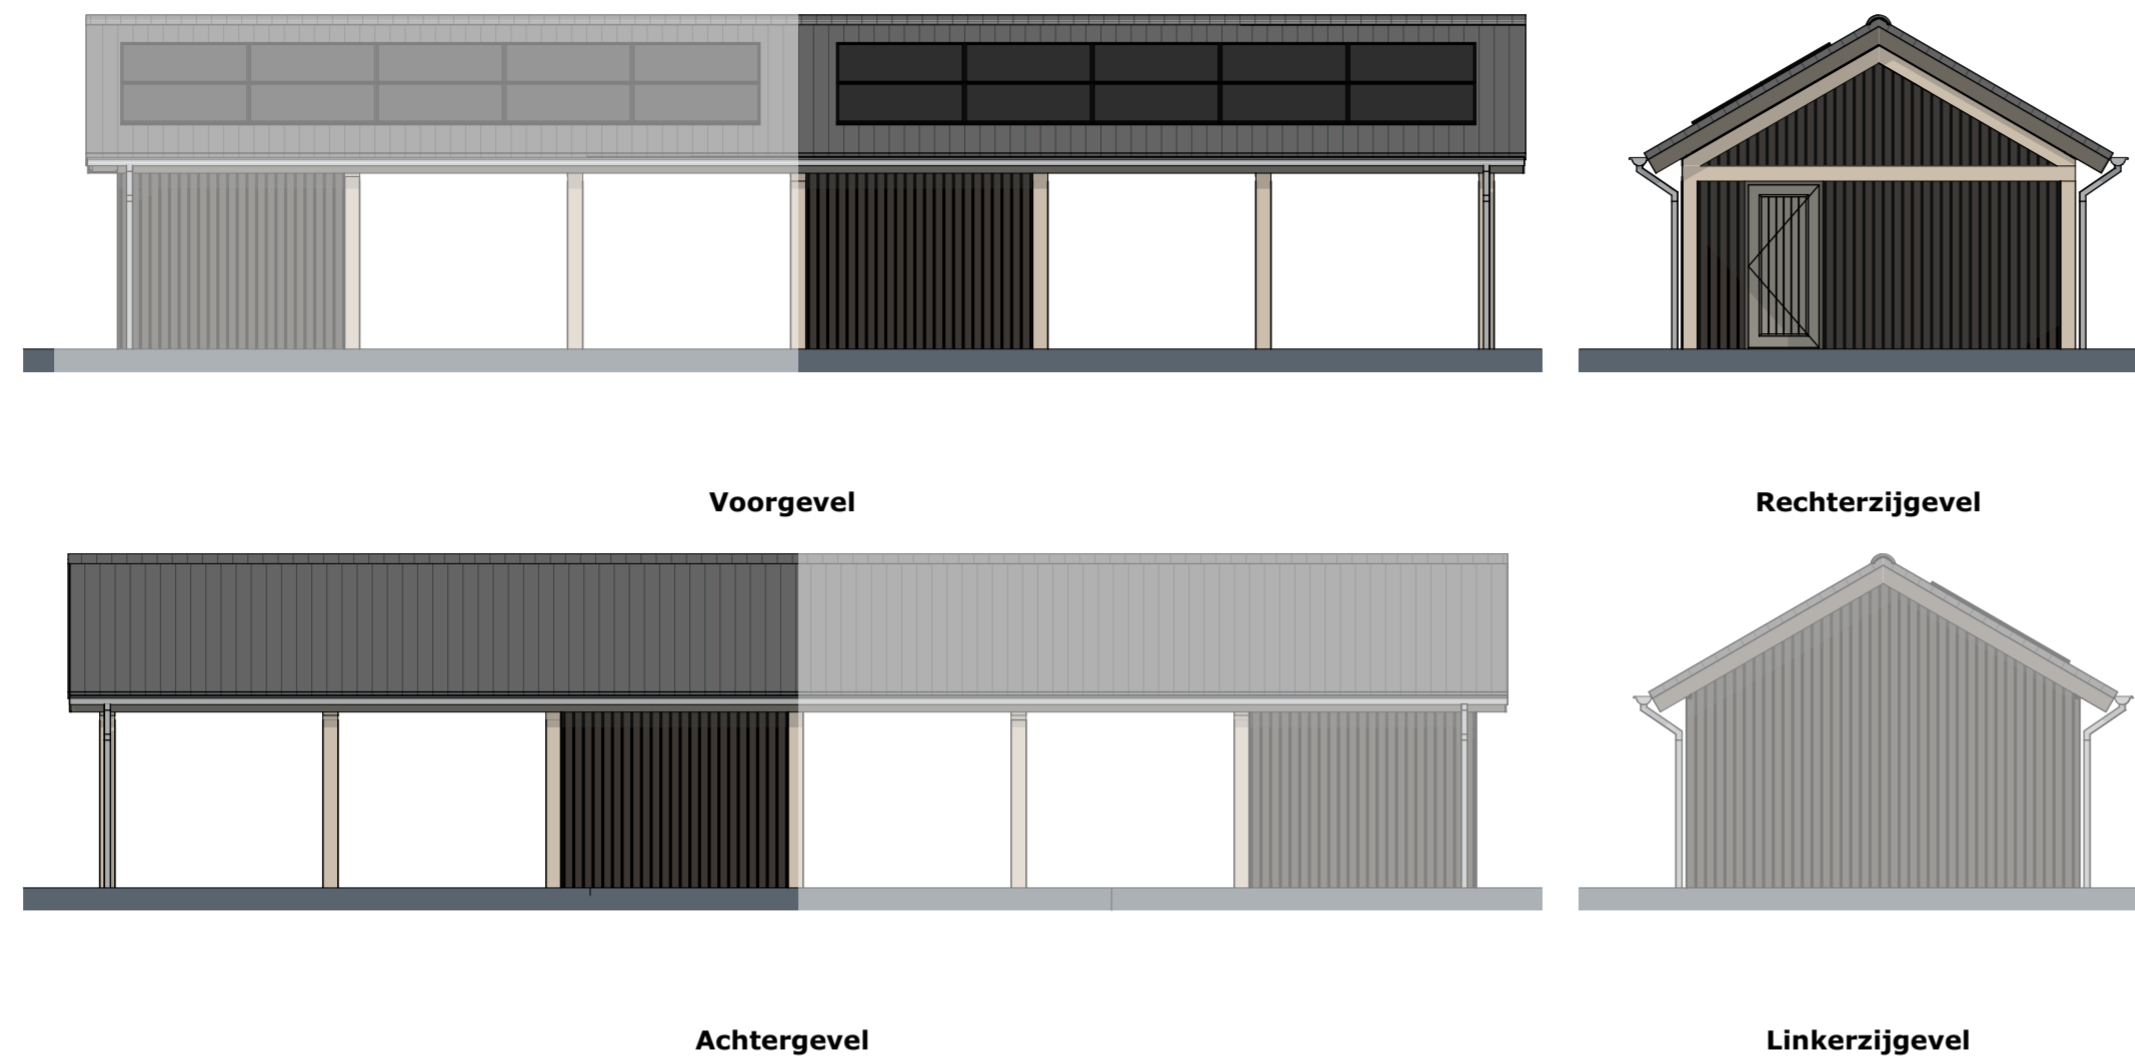

ALGEMEEN

Project

De Boskamer | Nieuwbouw 20 woningen
Edisonbaan 14
Nieuwegein

Onderdeel BERGING

Schaal
1:50, 1:100

Datum getekend
11 februari 2022

Woningtype
Rentmeesterwoning

Kavel
14

Formaat
A2 (420x594)

Status
Voorlopig

Model
F

Bouwnummer
06



THUISBOUWEN.NL

DE CREATIEVE, INSPIRERENDE VILLABOUWERS