




Voorgevel

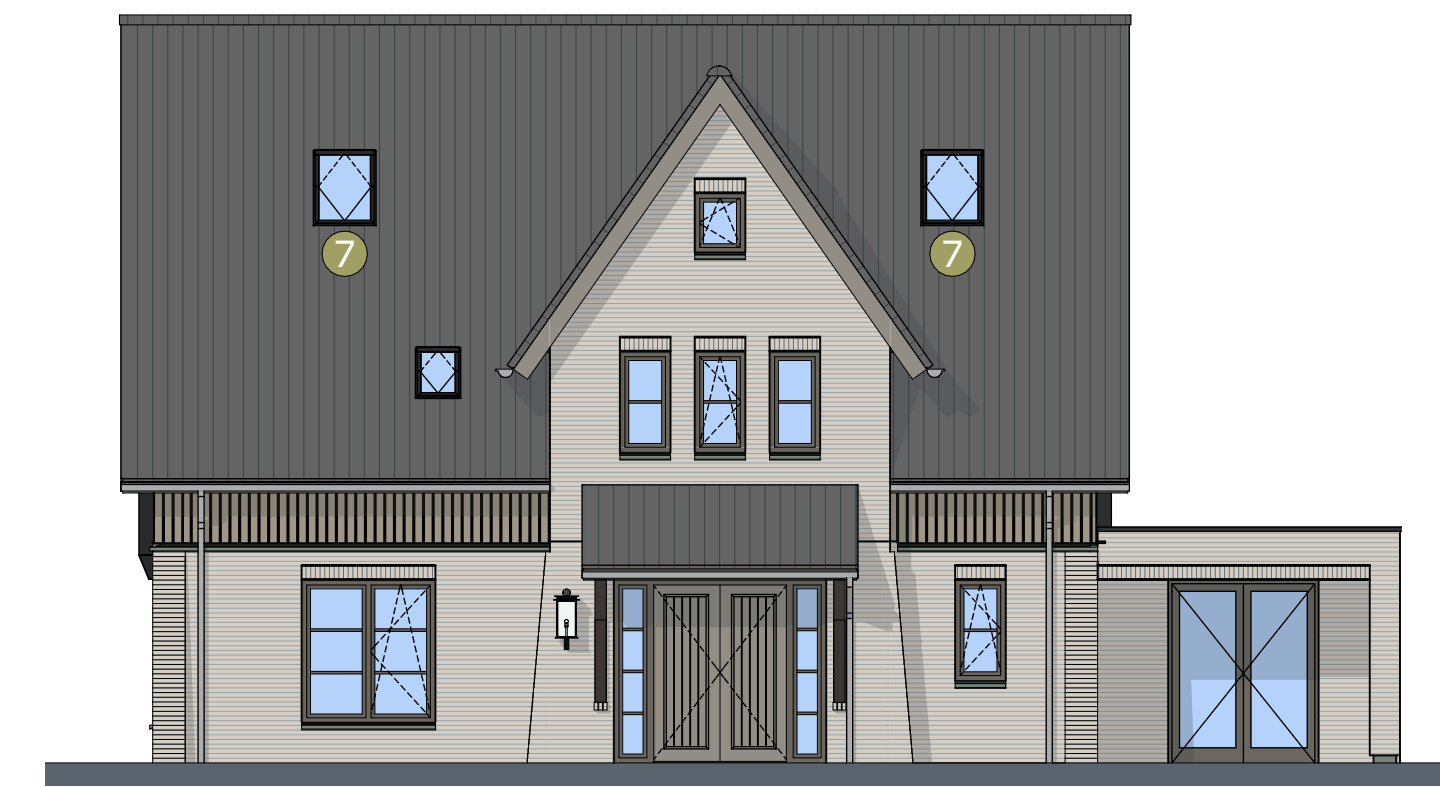


Rechterzijgevel

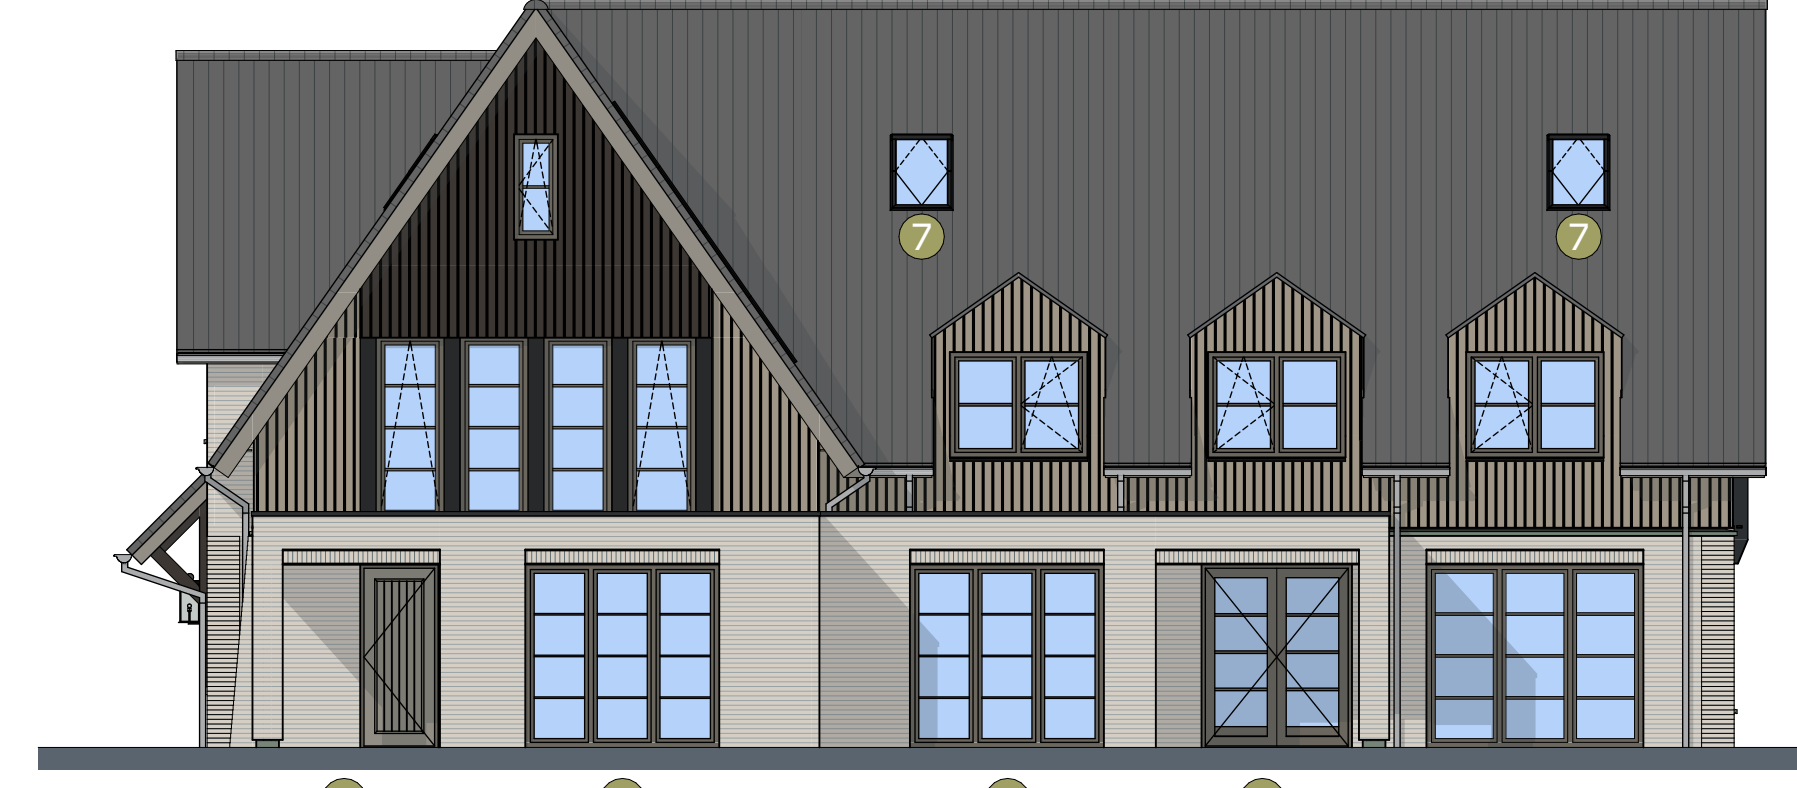

Achtergevel

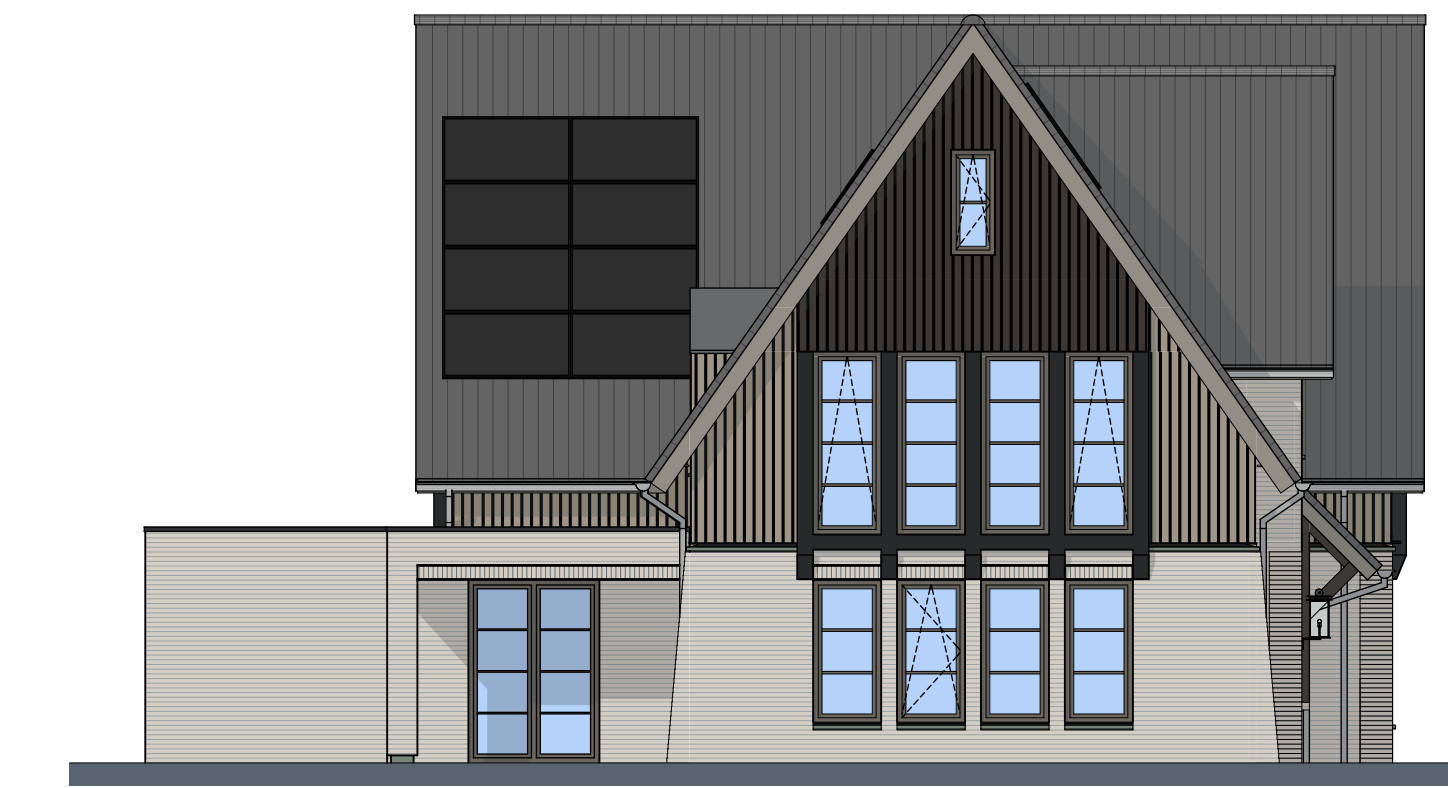

Linkerzijgevel

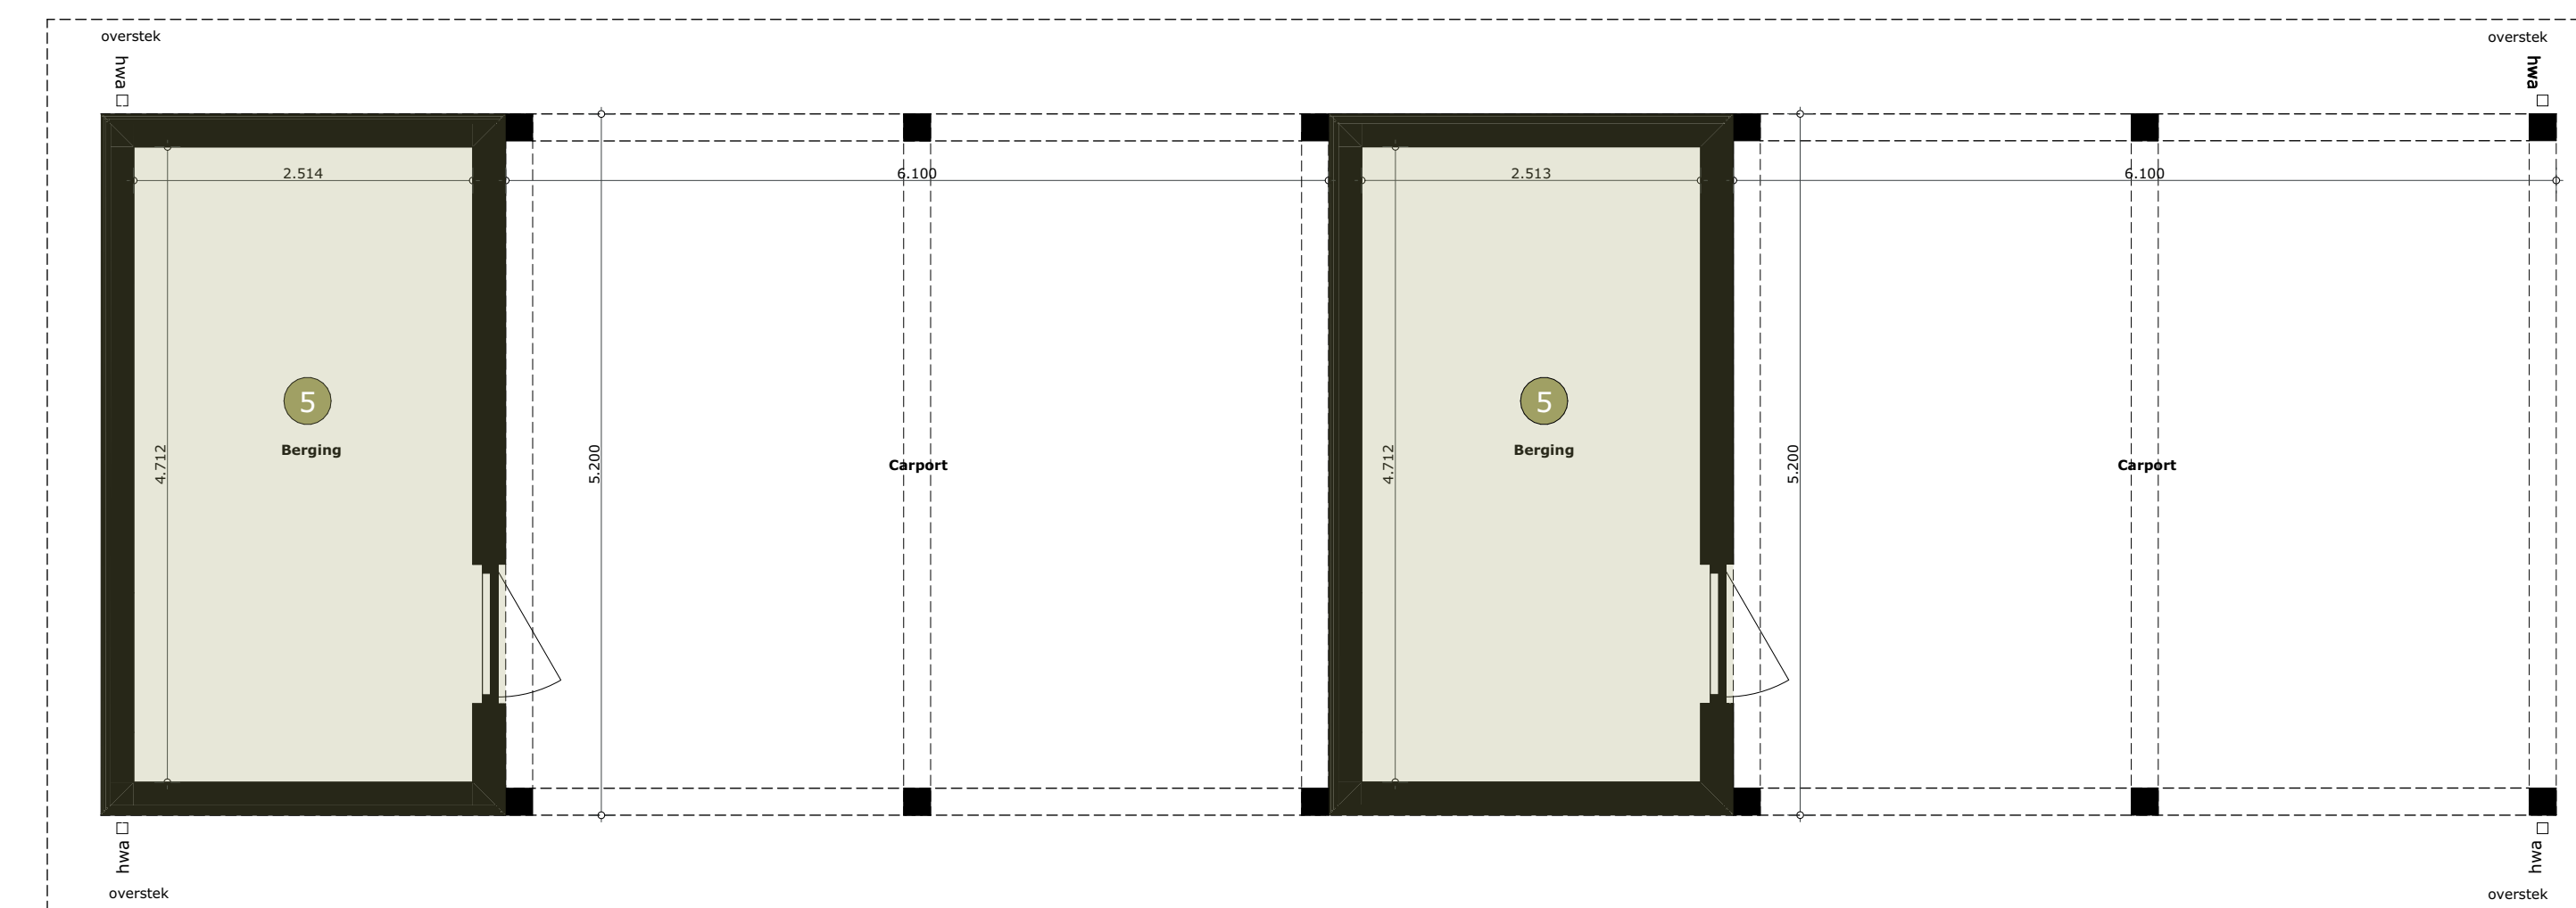

Bergingen



Begane grond



2e Verdieping

OPTIELIJST

- 1 Optie veranda
- 2 Optie aanbouw
- 3 Optie vlinder uitbreiding
- 4 Optie trapkast
- 5 Optie berging isoleren
- 6 Optie indeling zolder
- 7 Optie dakramen

LEGENDA

IMPRESSIES
De gevoelbeelden en afbeeldingen geven een impressie van het ontwerp. De werkelijke uitvoering en de werkelijke kleuren van gevels, schilderwerk en dakbedekkingen etc. kunnen afwijken.
Voor de kleurstelling, zie de kleur- en materiaalstaat.

MAATVOERING EN RICHTING
De maten op de tekening zijn circa-maten en zijn, tenzij anders aangegeven, in millimeters. Bij de maatvoering tussen de wanden is geen rekening gehouden met enige wanddikte, zoals wandplafonds en spuitwerk. Daarnaast kunnen zich tijdens de bouw veranderingen voordoen die kunnen leiden tot maatverschillen. Op de tekening aangegeven apparatuur dienen alleen ter indicatie.

RENVOOI

- SYMBOLEN**
- Ruimte v.z.v. mechanische luchttoevoer, postje en aantal n.t.b. door installateur
 - Ruimte v.z.v. mechanische luchtvoevoer, postje en aantal n.t.b. door installateur
 - Ruimte v.z.v. ruimtemeter, postje n.t.b. door installateur
 - ☐ Mechanische gebalanceerde ventilatiebox
 - ☐ Wärmepomp
 - ☐ Bollenvat
 - ☐ Ruimte v.z.v. vloerverwarming
 - ☐ Huisveststrafhoor
 - ik Buitenruimte

ELEKTRA



3D Impressie

ALGEMEEN

Project
De Boskamer | Nieuwbouw 20 woningen
Edisonlaan 14
Nieuwegein

Onderdeel
Kavel 13&14 – Bouwnummer 05&06 –
Mestwerkopties

Schaal
1:50, 1:100

Datum getekend
11 maart 2022

Woningtype
Rentmeesterwoning

Kavel
13 & 14

Formaat
A0 (840x1188)

Status
definitief

Model
F

Bouwnummer
05 & 06



DE CREATIEVE, INSPIREKENDE VILLAGOUWERS