



be
umer.

Meentweg 128

DE MEERN

€ 650.000 k.k.



ca. 105 m²



ca. 252 m²



Label C



5 kamer(s)



Meentweg 128

Kenmerken

Bouwjaar:	1938
Soort:	Eengezinswoning
Kamers:	5
Inhoud:	354 m ³
Woonoppervlakte:	105 m ²
Perceeloppervlakte:	252 m ²
Externe bergruimte:	9 m ²
Verwarming:	C.v.-ketel, vloerverwarming gedeeltelijk, elektrische verwarming
Isolatie:	Dakisolatie, muurisolatie, vloerisolatie
Energielabel:	C

Karakteristieke en sfeervolle twee onder één kapwoning aan de geliefde Meentweg!

Op een prachtige, groene locatie aan de geliefde Meentweg in De Meern staat deze karakteristieke en sfeervolle twee onder één kapwoning uit 1938. Een huis met de uitstraling die bij deze bijzondere straat past, gecombineerd met verrassend veel leefruimte en het wooncomfort van nu. Vooral de begane grond is een sterk punt: naast de ruime en lichte woonkamer beschikt de woning over een open keuken en een royale eetkamer / tuinkamer met grote raampartijen richting de tuin.

De woning is de afgelopen jaren op veel punten gemoderniseerd. De verdiepingen zijn in 2022 aangepakt en in 2025 heeft de begane grond een grondige modernisering ondergaan. Hierbij zijn onder andere een nieuwe schuimbetonvloer met vloerverwarming en een nieuwe PVC vloer aangebracht en zijn de wanden en plafonds glad gestuct en geschilderd.

Met een ruime oprit, drie slaapkamers, een complete badkamer en een diepe, groene achtertuin biedt de woning een bijzonder compleet woonprogramma op een van de mooie woonlocaties van De Meern.

De Meentweg is een geliefde en karakteristieke laan in De Meern, met veel groen, hoge bomen en een rustige uitstraling. Vrijwel direct achter de woning ligt het uitgestrekte Meentpark met groen, water en wandelpaden. Aan de overzijde van de straat bevindt zich bovendien een speeltuin, waardoor de ligging ook voor gezinnen bijzonder aantrekkelijk is.

Ondanks de groene en rustige omgeving woon je hier op korte afstand van alle dagelijkse

voorzieningen. Winkels, scholen, gezondheidsvoorzieningen, sportverenigingen en openbaar vervoer zijn gemakkelijk bereikbaar. Ook het Máximapark en de voorzieningen van Leidsche Rijn liggen dichtbij. Via de A12 en A2 zijn Utrecht en andere omliggende steden uitstekend bereikbaar.

Begane grond:

Via de ruime oprit bereik je de entree van de woning. In de hal bevinden zich de meterkast, trapopgang en het separate toilet.

Vanuit de hal kom je in de sfeervolle en ruime woonkamer. De raampartij aan de voorzijde zorgt voor veel daglicht en aan de achterzijde geven openslaande deuren toegang tot de tuin. De woonkamer biedt volop ruimte voor een royale zithoek en vormt samen met de keuken en eetkamer / tuinkamer een verrassend ruime woonverdieping.

De begane grond is in 2025 grondig gemoderniseerd. Er is een nieuwe schuimbetonvloer aangebracht met vloerverwarming en de begane grond verdieping is volledig voorzien van een nieuwe PVC vloer. Daarnaast zijn de wanden en plafonds glad gestuct en geschilderd. Hierdoor heeft de woning een frisse en eigentijdse basis, waarbij het karakter van het huis behouden is gebleven.

Om de hoek bevindt zich de open keuken in een lichte kleurstelling. De U vormige opstelling biedt veel werk en kastruimte en staat in open verbinding met de eetkamer / tuinkamer aan de achterzijde. Deze ruimte is ontstaan door de royale uitbouw en vormt een van de verrassingen van het huis. Er is volop plaats voor een grote eettafel en door de grote raampartijen aan de zij en achterzijde geniet

de tuin. De dubbele openslaande deuren zorgen voor een fijne verbinding met buiten.

Juist de combinatie van een afzonderlijke ruime woonkamer en de royale open keuken met eetkamer / tuinkamer maakt de begane grond bijzonder prettig en biedt volop ruimte voor verschillende zit en leefplekken.

Tuin:

Ook buiten past de woning helemaal bij de groene uitstraling van de Meentweg. Aan de voorzijde ligt een ruime oprit met plaats voor meerdere auto's op eigen terrein.

De achtertuin is groen en privacyrijk aangelegd en ligt op het oosten. Dankzij de ligging van de tuin zijn er gedurende de dag verschillende plekken om van de zon of juist de schaduw te genieten. Het gazon, de volwassen beplanting, hagen en verschillende terrassen zorgen voor een sfeervol geheel.

De ligging vrijwel tegen het Meentpark aan versterkt het groene en rustige karakter. Achter in de tuin staat bovendien een praktische houten tuinschuur van circa 10 m².

Eerste verdieping:

Via de trap bereik je de overloop op de eerste verdieping. Deze woonlaag is in 2022 gemoderniseerd en beschikt over twee goed bemeten slaapkamers, de badkamer en praktische wasruimte.

Beide slaapkamers zijn prettig van formaat en dankzij de brede raampartijen aangenaam licht. Daarnaast is het mogelijk om in de werkkamer, onder de trap, een 1-persoonsbed te plaatsen.

De ruime badkamer is compleet uitgevoerd met een ligbad, separate douche, toilet en wastafelmeubel.

De ramen van de dakkapel zorgen voor prettig natuurlijk licht en ventilatie en maken dit tot een comfortabele badkamer met een ruimtelijke uitstraling.

Tweede verdieping:

De tweede verdieping vormt een sfeervolle aanvulling op de woning en is ingericht als derde slaapkamer. De karakteristieke schuine kap en zichtbare balken geven deze ruimte een eigen uitstraling.

De brede dakkapel zorgt voor extra licht, stahoogte en bruikbare ruimte. Daarnaast is er een nieuw dakraam geplaatst. De verdieping is daarmee uitstekend geschikt als slaapkamer, maar kan uiteraard ook worden gebruikt als rustige werk of hobbyruimte.

Bijzonderheden en kenmerken

- Bouwjaar omstreeks 1938
- Ruime oprit met parkeergelegenheid voor twee auto's op eigen terrein
- Drie slaapkamers verdeeld over de eerste en tweede verdieping
- Begane grond grondig gemoderniseerd in 2025
- Verdiepingen gemoderniseerd in 2022
- Nieuwe schuimbetonvloer 2025
- Vloerverwarming op de begane grond
- Nieuwe PVC vloer volledige begane grondverdieping
- Wanden en plafonds glad gestuct en geschilderd
- HR++ glas en HR+++ glas (dakraam)
- Spouwmuurisolatie met HR Isowool uit 2022
- Ruime badkamer met ligbad, separate douche én toilet
- Sfeervolle zolderkamer met brede dakkapel en nieuw dakraam
- Buitenschilderwerk uitgevoerd in 2022 en 2025
- Groene en privacy volle achtertuin
- Houten berging van circa 9 m² in de achtertuin
- Achtertuin gelegen op het oosten
- De woning beschikt over een groen sedum-dak
- Vrijwel grenzend aan het groene Meentpark
- Goede bereikbaarheid richting Utrecht, A12 en A2
- Oplevering in overleg





















• BEUMER • WOON GROOTSE DROMEN •













WON GROOTSE DROMEN
BEKIM • WON GROOTSE DROMEN
GROOTSE DROMEN • WON GROOTSE DROMEN








Woon Grootse Dromen
Beumer • Woon Grootse Dromen



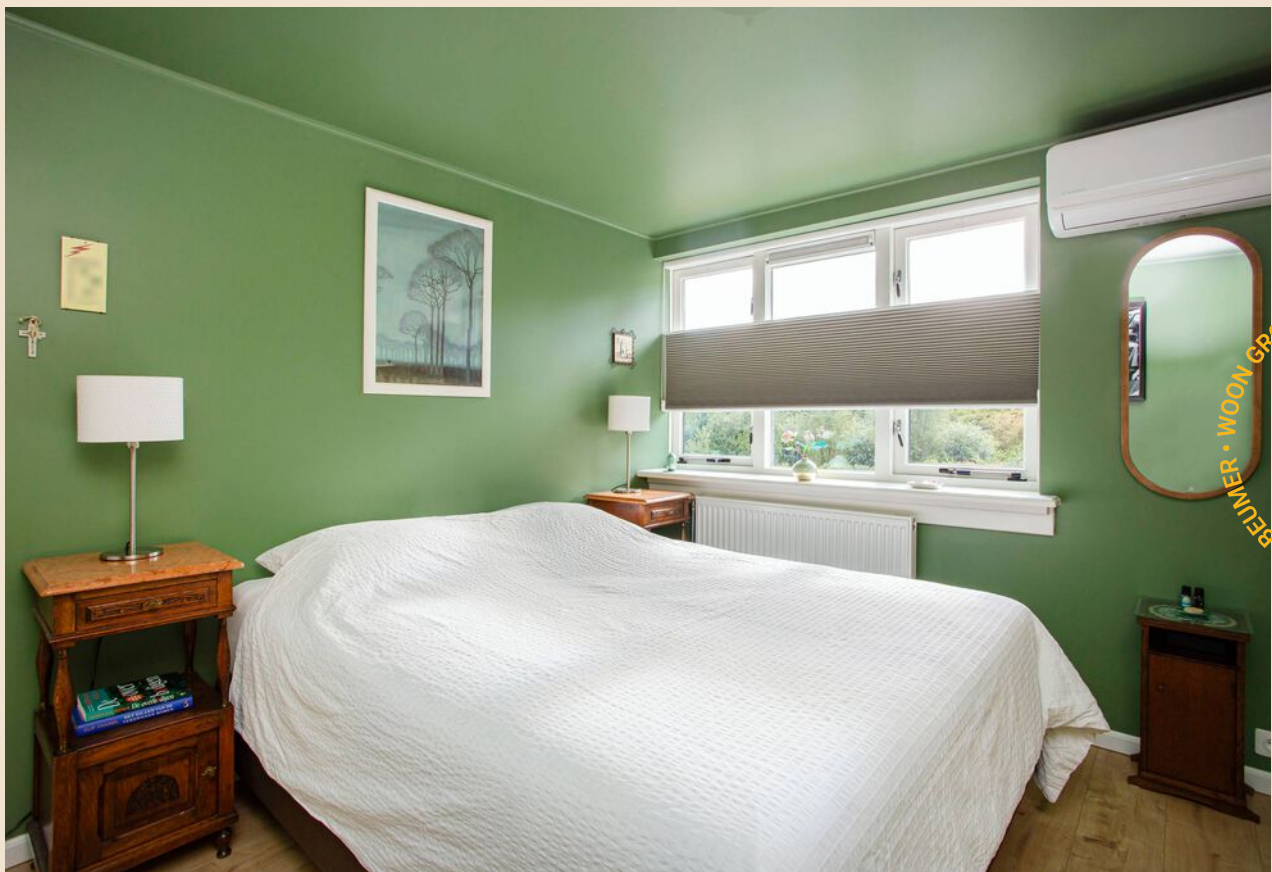

WOON GROOTSE DROMEN
BEUMER • WOON GROOTSE DROMEN
GROOTSE DROMEN • BEUMER





WOON GROOTSE DROMEN
BEUWER • WOON GROOTSE DROMEN
GROOTSE DROMEN • BEUWER





BEUWER • WOOD GROOTSE DROMEN •





WOON • GROOTSE DROMEN
• BEKIJK •






WILSON GROOTSE DROMEN
BEKIMEN • WILSON GROOTSE DROMEN
WILSON GROOTSE DROMEN






Plattegrond begane grond

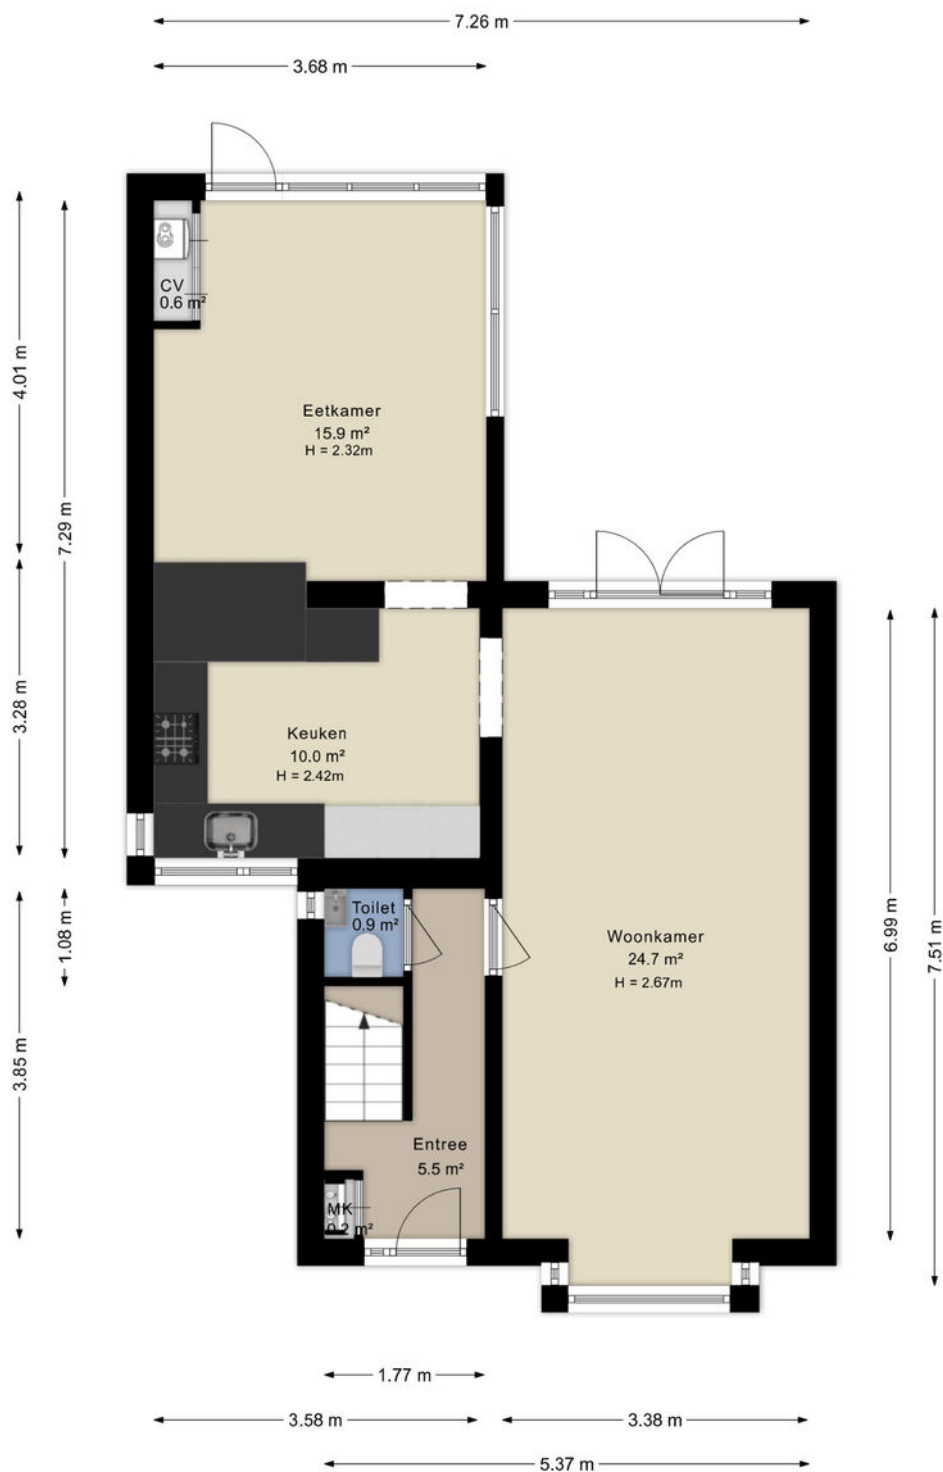


Plattegrond eerste verdieping



Plattegrond tweede verdieping

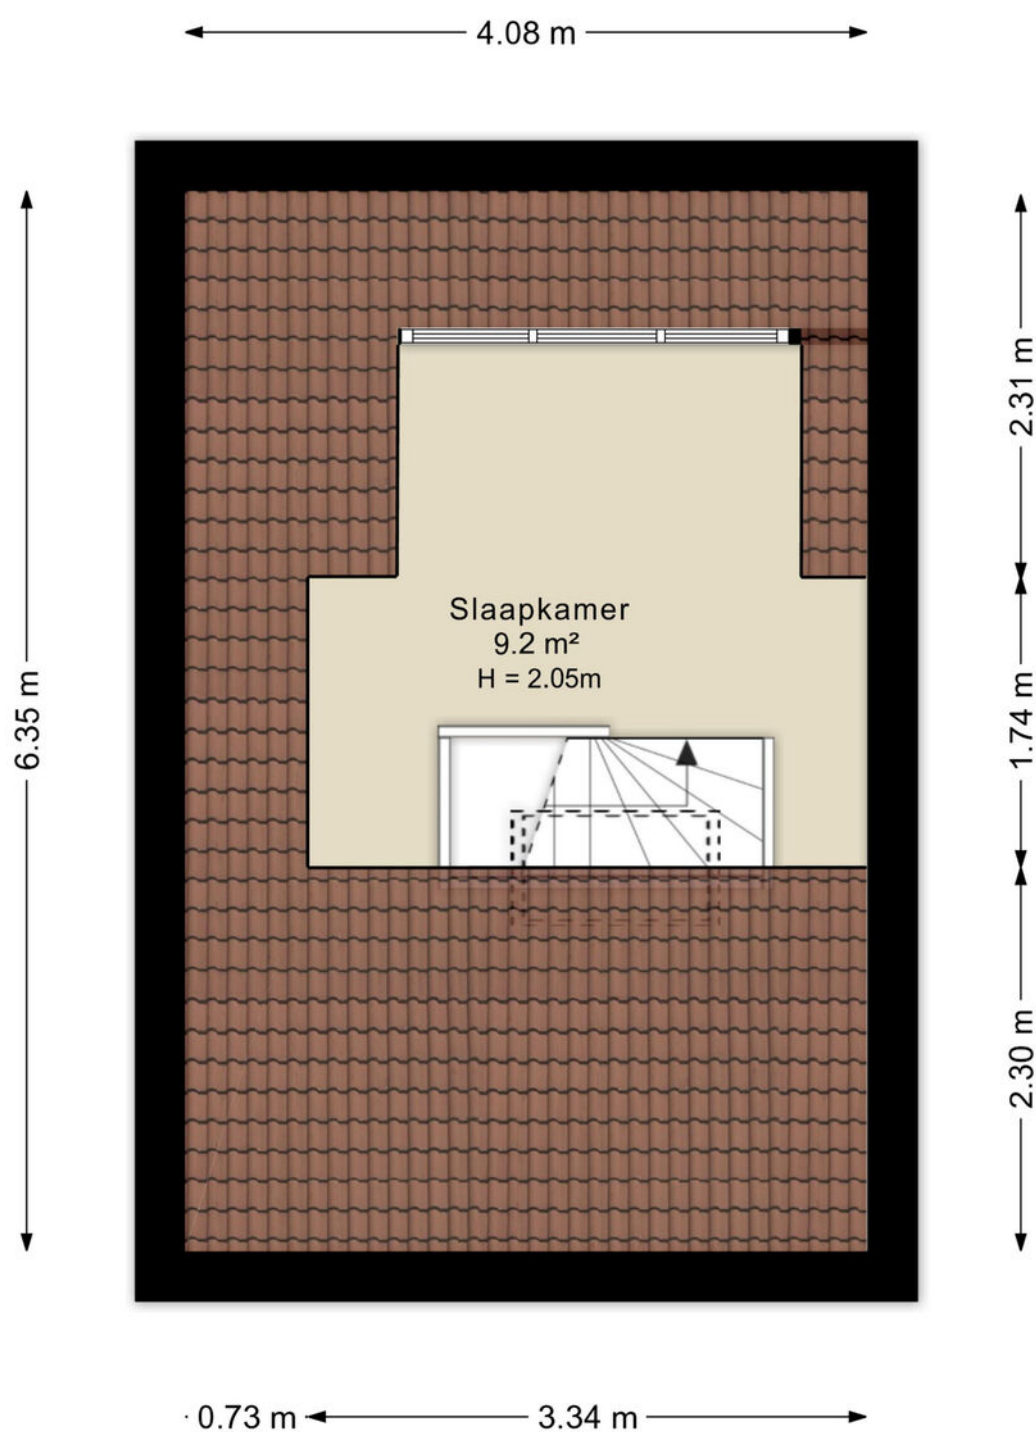

Plattegrond berging

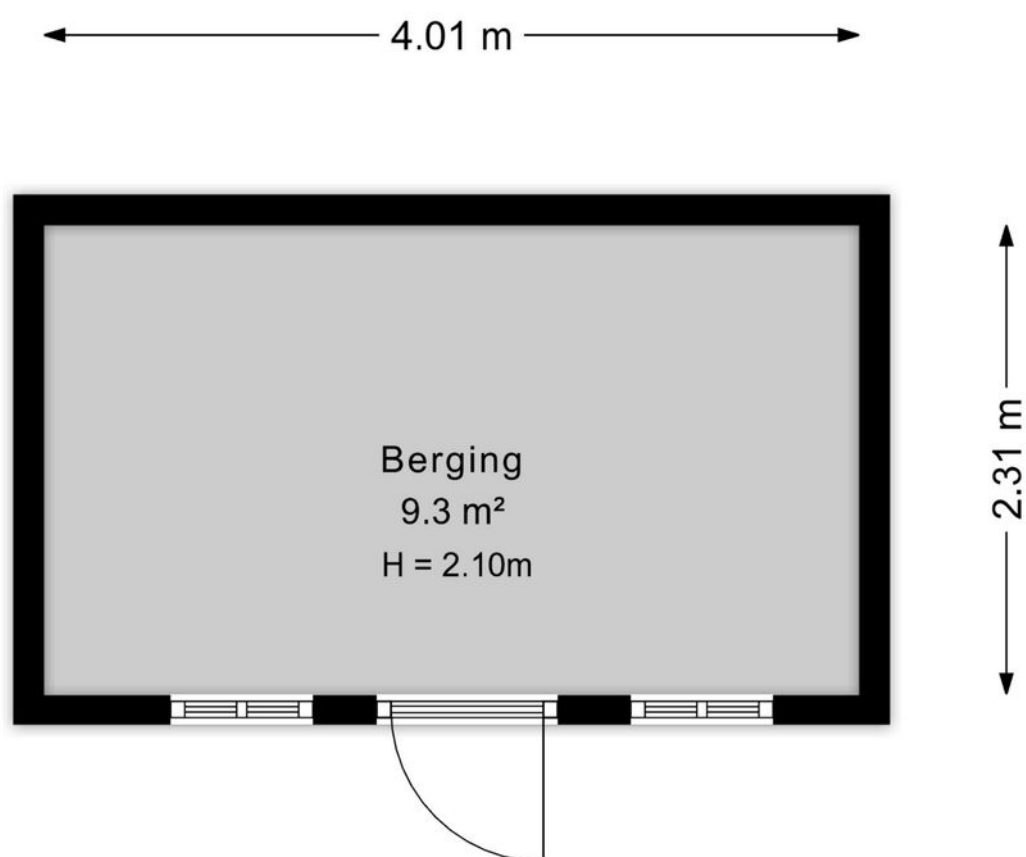

Kadastrale kaart

Kadastrale kaart

Uw referentie: Meentweg



12345
25

Deze kaart is noordgericht
Perceelnummer
Huisnummer
Vastgestelde kadastrale grens
Voorlopige kadastrale grens
Administratieve kadastrale grens
Bebouwing

Schaal 1: 500

Kadastrale gemeente Oudenrijn
Sectie A
Perceel 3752


kadaster



Voor een eensluidend uittreksel, geleverd op 29 december 2026
De bewaarder van het kadaster en de openbare registers

Aan dit uittreksel kunnen geen betrouwbare maten worden ontleend.
De Dienst voor het kadaster en de openbare registers behoudt zich de intellectuele
eigendomsrechten voor, waaronder het auteursrecht en het databankenrecht.

Locatie op kaart

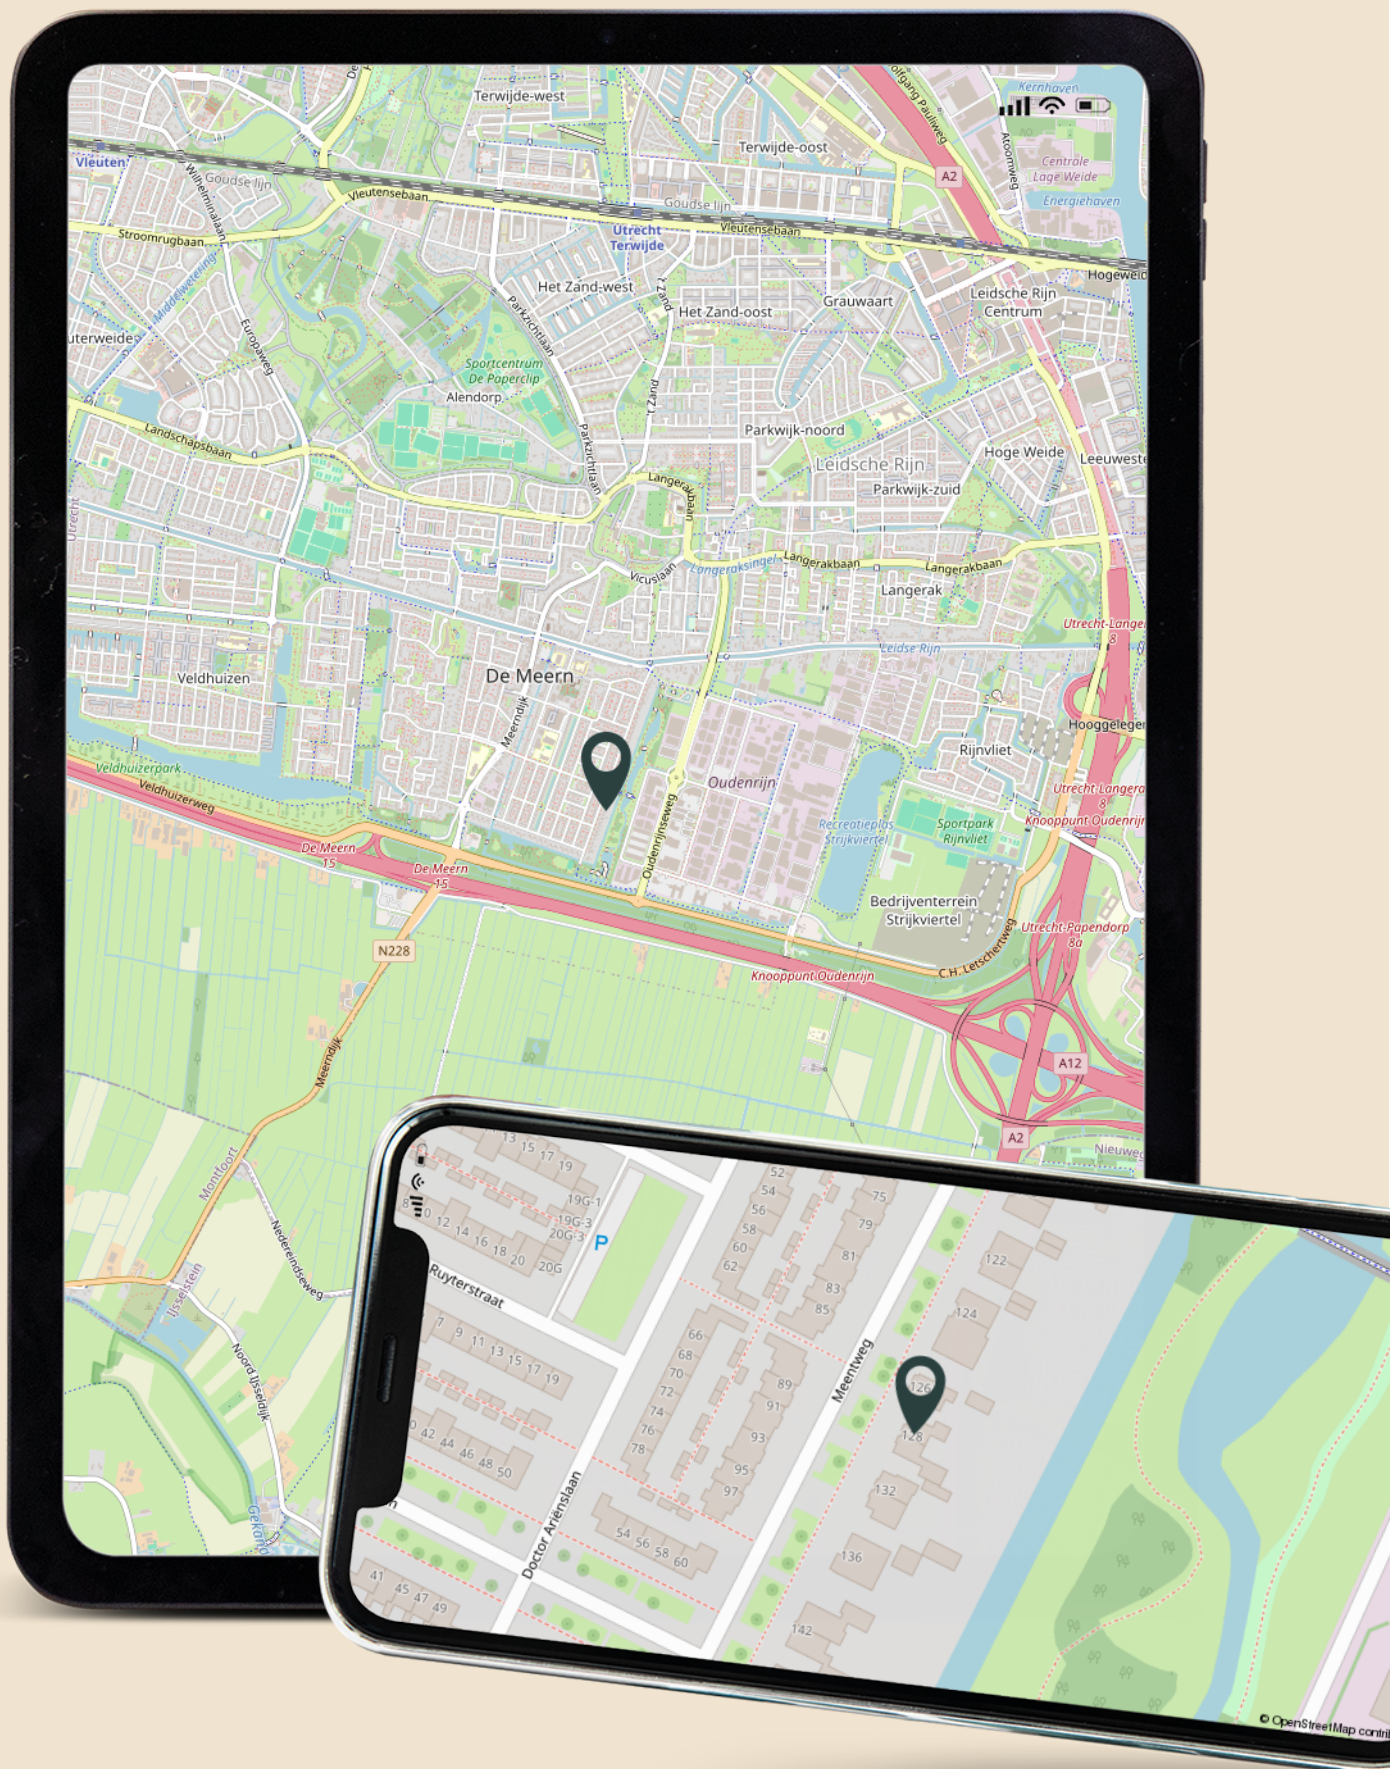

Lijst van zaken

	Blijft achter	Gaat mee	Ter overname
Woning - Interieur			
Designradiator(en)	X		
Verlichting, te weten			
- inbouwspots/dimmers	X		
- opbouwspots/armaturen/lampen/dimmers	X		
- losse (hang)lampen		X	
- Plafondlampen in de slaapkamer, werkkamer en waskamer	X		
(Losse)kasten, legplanken, te weten			
- Kledingkast slaapkamer	X		
- Opklapbare plank boven wasmachine en droger	X		
Raamdecoratie/zonwering binnen, te weten			
- gordijnrails	X		
- gordijnen			X
- rolgordijnen			X
- jaloezieën			X
- Plisségordijnen			X
Vloerdecoratie, te weten			
- laminaat	X		
- plavuizen	X		
- Click pvc begane grond	X		
Woning - Keuken			
Keukenblok (met bovenkasten)	X		
Keuken (inbouw)apparatuur, te weten			
- kookplaat	X		
- (gas)fornuis	X		
- afzuigkap	X		
- oven	X		
- combi-oven/combimagnetron	X		
- koelkast	X		

Lijst van zaken

	Blijft achter	Gaat mee	Ter overname
- vriezer	X		
- vaatwasser	X		
Woning - Sanitair/sauna			
Toilet met de volgende toebehoren			
- toilet	X		
- toiletrolhouder	X		
- toiletborstel(houder)		X	
- fontein	X		
Badkamer met de volgende toebehoren			
- ligbad	X		
- douche (cabine/scherf)	X		
- wastafel	X		
- wastafelmeubel	X		
- toiletkast	X		
- toilet	X		
- toiletrolhouder	X		
- toiletborstel(houder)		X	
Woning - Extérieur/installaties/veiligheid/energiebesparing			
Brievenbus	X		
(Voordeur)bel	X		
(Veiligheids)sloten en overige inbraakpreventie	X		
(Klok)thermostaat		X	
Airconditioning	X		
Screens	X		
Zonwering buiten	X		
Telefoonaansluiting/internetaansluiting	X		
Warmwatervoorziening, te weten			
- CV-installatie	X		
Isolatievoorzieningen (voorzetramen/radiatorfolie etc.), te weten			

Lijst van zaken

	Blijft achter	Gaat mee	Ter overname
- Radiatorfolie 1ste verdieping en zolder	X		
Tuin - Inrichting			
Tuinaanleg/bestrating	X		
Beplanting	X		
Tuin - Verlichting/installaties			
Buitenverlichting	X		
Tijd- of schemerschakelaar/bewegingsmelder	X		
Tuin - Bebouwing			
Tuinhuis/buitenberging	X		
Kasten/werkbank in tuinhuis/berging	X		



WOON GROOTSE DROMEN • BEUMER • WOON GROOTSE DROMEN

Wij zijn Beumer Vleuten-De Meern en Leidsche Rijn

Beumer Vleuten-De Meern en Leidsche Rijn is het enige kantoor in de omgeving Utrecht met ervaren NVM-makelaars, een gespecialiseerde marketingafdeling én een eigen woningfotograaf.

Om onze klanten in Vleuten-De Meern en Leidsche Rijn nóg beter te bedienen, beschikt ons kantoor aan de Meerndijk over een fullservice Beumer-vestiging met nieuwbouwafdeling. Ons deskundige team heeft ruime kennis van de verschillende wijken en staat voor je klaar met bewezen diensten en vrijblijvend woonadvies. Vanzelfsprekend zijn al onze medewerkers gecertificeerd volgens de laatste vereisten van de NVM.

Over Beumer

Beumer is al jaren jouw vertrouwde makelaar in Utrecht en omstreken. Onze missie: jouw woondromen verwezenlijken door een unieke combinatie van actuele vakkennis, vernieuwende dienstverlening en betrokken hulpvaardigheid.

Ben je op zoek naar een ervaren **fullservice makelaar** die jou volledig ontzorgt? Dan is Beumer jouw makelaar.



Ons team

Vleuten-De Meern



Meerndijk 7

3454 HM De Meern



030 - 6776000



info@beumer.nl



Debby van Bentum

06-45372335

dvanbentum@beumer.nl



Maxime Minjon-Kroon

06-83139140


mminjon@beumer.nl



Erik Bosman

06-46350977

ebosman@beumer.nl

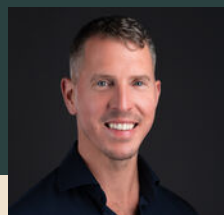

Niek Maathuis

06-50625711

nmaathuis@beumer.nl



Sophie Herr

06-16479856

sherr@beumer.nl



Anniek Overeem

030-6776000

info@beumer.nl



Manon Pieterse

030-6776000

info@beumer.nl



Justin Gijsen

06-82223400

jgijsen@beumer.nl



Maurice Grevink

06-44302769

mgrevink@beumer.nl



Chris van den Assem

06-83451444

cvandenasse@beumer.nl

Het team van Beumer Hypotheken

Wij geloven dat we alleen door gedurende het hele woontraject betrokken te zijn, woon grootse dromen mogelijk kunnen maken.

Dat betekent dat we niet alleen het huis vinden waar je al jaren van gedroomd hebt, maar ook een passende hypotheek waarmee je nog jaren zonder zorgen kunt genieten van jouw nieuwe plekje.

Benieuwd naar je
financiële mogelijkheden?

Onze hypotheekadviseurs
vertellen het je graag.



Jeroen Landzaat

06-51351043

jeroen.landzaat@hypotheekshop.nl



Roland Luijter

06-53178258

roland.luijter@hypotheekshop.nl



Sanne Looren de Jong

06-83241597

sanne.loorendejong@hypotheekshop.nl



Carla Huffener

030-6775800

carla.huffener@hypotheekshop.nl



Reinier Bruin

06-50824095

reinier.bruin@hypotheekshop.nl



Antwoord op de meeste gestelde vragen

Over bezichtigingen, onderhandelingen, koopovereenkomsten en meer...

Wanneer ben ik in onderhandeling?

Je kunt niet afdwingen dat je in onderhandeling bent. Je bent pas in onderhandeling als de verkoper reageert op jouw bod. Bijvoorbeeld: als de verkoper een tegenbod doet. Ook kan de verkopende makelaar uitdrukkelijk aangeven dat hij met jou in onderhandeling is. Als de verkopende makelaar aangeeft dat hij jouw bod met de verkoper zal overleggen, betekent dat dus nog niet dat je in onderhandeling bent.

Kan verkoper de vraagprijs van een woning tijdens de onderhandeling verhogen?

Het antwoord is ja. Als de vraagprijs alleen een uitnodiging is tot het doen van een bod (zie ook vraag 5), dan kan de verkoper ook besluiten de vraagprijs te verlagen of te verhogen. Tijdens een onderhandeling doen partijen vaak over en weer biedingen. Als de potentiële koper een tegenbod doet wat afwijkt van het bod dat de verkopende partij eerder heeft gedaan, dan vervalt dit eerdere bod van de verkopende partij. Dus ook als partijen 'naar elkaar toekomen' in het biedingsproces, kan de verkoper ineens besluiten om toch zijn tegenbod weer te verhogen en de koper om zijn bod weer te verlagen.

Mag een makelaar doorgaan met bezichtigen als er al over een bod onderhandeld wordt?

Dat mag. Een onderhandeling hoeft nog niet tot een verkoop te leiden. De verkoper kan daarnaast graag willen weten of er meer belangstelling is. De eerste bieder hoeft nog niet de beste te zijn. Daarom gaan de bezichtigingen door. Er mag ook met meer dan één gegadigde tegelijk worden onderhandeld. De makelaar moet dat dan wel duidelijk gemeld hebben. Vaak zal de verkopende makelaar aan belangstellenden vertellen dat hij, zoals dat heet, 'onder bod' is. Een belangstellende mag dan wel een bod uitbrengen, maar krijgt daar geen antwoord op tot de onderhandeling met de

eerste geïnteresseerde beëindigd is. De makelaar zal geen mededelingen doen over de hoogte van biedingen, dit zou overbieden kunnen uitlokken.

Hoe komt de koop tot stand?

Als verkoper en koper het eens worden over de belangrijkste zaken bij de koop (prijs, opleveringsdatum en ontbindende voorwaarden) dan legt de verkopend makelaar de afspraken schriftelijk vast in de koopakte.

LET OP!

Een mondelinge overeenstemming tussen de particuliere verkoper en de particuliere koper is niet rechtsgeldig. Met andere woorden: er is geen koop. Er is pas sprake van een rechtsgeldige koop als de particuliere verkoper en de particuliere koper de koopovereenkomst hebben ondertekend. Dit vloeit voort uit artikel 7:2 Burgerlijk Wetboek. Een bevestiging van de mondelinge overeenstemming per e-mail of een toegestuurd concept van de koopovereenkomst wordt overigens niet gezien als een 'ondertekende koopovereenkomst'.

Ontbindende voorwaarden zijn een belangrijk onderwerp. Je krijgt als koper niet automatisch een ontbindende voorwaarde voor de financiering, dit moet je melden bij het uitbrengen van jouw bod. Het is belangrijk dat de partijen het ook eens zijn over aanvullende afspraken en ontbindende voorwaarden voordat de koopakte wordt opgemaakt. Naast de eerder genoemde punten worden meestal nog enkele aanvullende afspraken in de koopakte opgenomen, denk bijvoorbeeld aan een boeteclausule. Zodra verkoper en koper de koopakte hebben ondertekend en de koper (of eventueel de notaris) een kopie van de akte heeft ontvangen, treedt voor de particuliere koper de wettelijke bedenktijd in werking. Binnen deze bedenktijd kan de koper alsnog afzien van de aankoop van de woning.

Mag een makelaar tijdens de onderhandeling het systeem van verkoop wijzigen?

Dat mag. Eén van de partijen mag de onderhandeling beëindigen. Soms zijn er zoveel belangstellenden die de vraagprijs bieden of benaderen, dat het moeilijk is te bepalen wie de beste koper is. In dat geval kan de verkopende makelaar, natuurlijk in overleg met de verkoper, besluiten de lopende onderhandeling af te breken en de biedprocedure te wijzigen. Uiteraard dient hij eerst de eventueel gedane toezeggingen na te komen (zie ook vraag 8 en 9). De makelaar kiest vervolgens bijvoorbeeld voor een inschrijvingsprocedure. Alle bidders hebben dan een gelijke kans om een hoogste bod uit te brengen.

Hoe werkt kopen op inschrijving?

Als er veel belangstelling is voor een woning worden er vaak meerdere biedingen uitgebracht. De verkoper kan dan besluiten om iedere geïnteresseerde de gelegenheid te bieden een uiterst voorstel neer te leggen. Er wordt dan dus niet met één gegadigde onderhandeld maar iedereen heeft een gelijke kans om mee te bieden. De verkoper maakt een keuze op basis van de uitgebrachte biedingen en voorwaarden. Dit betekent niet automatisch dat de partij die het hoogste bod heeft uitgebracht uiteindelijk ook de koper wordt. Voor veel verkopers zijn ook de overige voorwaarden, zoals voorbehoud van financiering en moment van oplevering, belangrijk zo niet doorslaggevend.

Wat is een optie?

Een optie in juridische zin geeft een partij de keuze om door een eenzijdige verklaring een koopovereenkomst met een andere partij te sluiten. Partijen zijn het dan wel eens over de voorwaarde van de koop, maar de koper krijgt bijvoorbeeld nog een week bedenktijd. Bij de aankoop van een nieuwbouwwoning is zo'n optie nog wel gebruikelijk. Bij het aankopen van een bestaande woning niet. Het begrip 'optie' wordt daarbij vaak ten onrechte gebruikt. Dan heeft het de betekenis van bepaalde toezeggingen die een verkopende NVM-makelaar kan doen aan een belangstellende koper tijdens het

onderhandelingsproces. Zo'n toezegging kan bijvoorbeeld inhouden dat een belangstellende koper een paar dagen de tijd krijgt om na te denken over een bod. De NVM-makelaar zal in de tussentijd proberen niet met een andere partij in onderhandeling te gaan. De belangstellende koper kan deze tijd gebruiken om een beter inzicht te krijgen in zijn financiering of in de gebruiksmogelijkheden van de woning. Een optie kun je niet eisen; de verkoper en verkopende NVM-makelaar beslissen zelf of er in een onderhandelingsproces bepaalde toezeggingen worden gedaan.

Als ik de eerste ben die belt voor een bezichtiging, als ik de eerste ben die de woning bezichtigt of als ik de eerste ben die een bod uitbrengt, moet de NVM-makelaar in deze gevallen ook het eerste met mij in onderhandeling gaan?

Op deze drie vragen is het antwoord nee. De verkopende NVM-makelaar bepaalt samen met de verkoper de verkoopprocedure. De verkopende NVM-makelaar heeft wel de verplichting u daarover te informeren. Het is verstandig als u serieus belangstelling heeft de NVM-makelaar te vragen wat je positie is. Dat kan veel teleurstelling voorkomen. Doet de NVM-makelaar u een toezegging, dan dient hij die na te komen.

Zit de makelaarscourtage in de 'kosten koper'?

Nee. Voor rekening van de koper komen de kosten die de overheid 'hangt' aan de overdracht van een woning. Dat is de overdrachtsbelasting en de kosten van de notaris voor het opmaken van de leveringsakte en het inschrijven daarvan in de registers. Als de verkoper een NVM-makelaar inschakelt om zijn woning te verkopen, dan moet hij ook zelf met de NVM-makelaar afrekenen voor deze dienst (makelaarscourtage). De door de verkoper ingeschakelde NVM-makelaar dient vooral het belang van de verkoper, dus niet van de koper. Het kan daarom eveneens voor de koper van belang zijn een eigen NVM-makelaar in te schakelen.

Aanvulling brochure/koopakte

Disclaimer

Deze informatie is door ons met de nodige zorgvuldigheid samengesteld. Onzerzijds wordt echter geen enkele aansprakelijkheid aanvaard voor enige onvolledigheid, onjuistheid of anderszins, dan wel de gevolgen daarvan. Alle opgegeven maten en oppervlakten zijn indicatief.

Toelichtingsclausule NEN2580

De Meetinstructie is gebaseerd op de NEN2580. De Meetinstructie is bedoeld om een meer eenduidige manier van meten toe te passen voor het geven van een indicatie van de gebruiksoppervlakte. De Meetinstructie sluit verschillen in meetuitkomsten niet volledig uit, door bijvoorbeeld interpretatieverschillen, afrondingen of beperkingen bij het uitvoeren van de meting.

Notarissen

Indien de kosten, die door de notaris in rekening zullen worden gebracht en die verband houden met de aflossing van overbruggingsleningen en/of aflossing en doorhaling van verkopers' hypothe(e)k(en) en/of beslagen die op het verkochte rust(en), meer bedragen dan:

- € 20,00 per telefonische overboeking;
- € 60,00 voor het opvragen van (een) aflossingsnota('s) bij de hypotheek- /kredietverstrekende instantie(s)

per aflossing;

- € 185,00* per akte van gehele doorhaling;
- € 240,00* per akte van gedeeltelijke doorhaling

(alle bedragen zijn inclusief BTW en de twee laatstgenoemde bedragen tevens inclusief kadastraal recht), dan zal de koper dit meerdere voor zijn rekening nemen. Deze extra kosten zal de notaris op de afrekening ter zake van de levering direct doorberekenen aan de koper. Dit artikel is tevens van toepassing indien er administratiekosten, kantoorkosten en/of beheerkosten in rekening gebracht worden. Genoemde kosten zijn gebaseerd op bedragen zoals die algemeen en redelijkerwijs door notarissen bij een verkopende partij in rekening worden gebracht voor de betreffende verrichtingen. Indien de door de koper aangewezen notaris voor de betreffende verrichtingen meer aan kosten in rekening brengt dan genoemde

gedragen, komt het meerdere voor rekening en risico van koper. *)kosten van inschrijving ad € 7,97 (wordt niet belast met BTW) niet inbegrepen).

Notaris keuze

Koper heeft het recht een notaris van zijn/haar keuze te bepalen voor het passeren van de akte van levering. Indien de koper een notaris op meer dan 20 kilometer afstand van het onderhavig adres heeft verkozen, dan zullen alle door verkoper extra te maken kosten (bijvoorbeeld voor het opstellen van een volmacht) voor rekening van koper zijn. Voorts dient koper binnen 1 kalenderweek, na het ondertekenen van de koopovereenkomst, zijn/haar notaris keuze bekend te hebben gemaakt. Indien de keuze niet binnen deze termijn kenbaar is gemaakt, is verkoper vrij een notaris aan te wijzen van zijn/haar keuze.

Ouderdomsclausule (wordt toegevoegd indien de woning ouder is dan 25 jaar)

Het is koper bekend dat de onroerende zaak meer dan 25 jaar oud is, wat betekent dat de eisen die aan de bouwkwaliteit gesteld mogen worden aanzienlijk lager liggen dan bij nieuwe woningen. In afwijking van artikel 6.3. van deze koopovereenkomst komt het geheel of ten dele ontbreken van een of meer eigenschappen van de onroerende zaak voor normaal gebruik als gevolg van de ouderdom voor rekening en risico van koper. Koper heeft de mogelijkheid om de woning, in zijn opdracht, binnen de drie dagen wettelijke bedenktijd (zie artikel 16.) bouwkundig te laten keuren. De koper heeft aangegeven om van deze mogelijkheid gebruik te willen maken en aanvaardt hierna de bouwkundige staat.

Asbest gezien bouwjaar (wordt toegevoegd indien de woning gebouwd is voor 1993)

In het verkochte kunnen, gezien het bouwjaar, asbesthoudende stoffen aanwezig zijn. Bij eventuele verwijdering van asbesthoudende materialen dienen op grond van milieuwetgeving speciale maatregelen te worden genomen. Koper verklaart hiermee bekend te zijn en vrijwaart verkoper van alle aansprakelijkheid die uit de aanwezigheid van enig asbest in het verkochte kan voortvloeien.

Niet zelfbewoning (wordt toegevoegd indien de verkoper de woning niet recentelijk zelf heeft bewoond)

Koper verklaart zich bekend met het feit dat verkoper het verkochte niet (recentelijk) zelf heeft gebruikt. Verkoper aanvaardt derhalve geen aansprakelijkheid voor bestaande zichtbare of niet zichtbare gebreken die kenbaar zouden zijn geweest indien verkoper het verkochte wel zelf zou hebben gebruikt. Koper verklaart zich uitdrukkelijk bekend met de staat van onderhoud van het verkochte.

Overige informatie

De koopovereenkomst

De koopovereenkomst wordt door de verkopende makelaar opgemaakt conform het model van de NVM (Nederlandse Vereniging van Makelaars).

Baten, lasten en verschuldigde canons

Alle baten, lasten en verschuldigde canons, waaronder begrepen heffingen die voortvloeien uit de akte van splitsing en/of reglement (indien van toepassing) komen voor rekening van kopende partij vanaf de datum van notarieel transport. De lopende baten, lasten, met uitzondering van de onroerende – zaakbelasting wegens het feitelijk gebruik, zullen tussen partijen naar rato worden verrekend.


Waarborgsom of bankgarantie

Ter zekerheid voor de nakoming van de verplichtingen van koper wordt een waarborgsom gestort bij de notaris. Dit is een bedrag ter grootte van 10% van de koopsom. In plaats van de waarborgsom kan koper ook een schriftelijke bankgarantie doen stellen, mits deze bankgarantie onvoorwaardelijk is afgegeven door een in Nederland gevestigde bankinstelling.


Overdracht binnen 6 maanden

Indien de waarde waarover koper overdrachtsbelasting is verschuldigd wegens overdracht binnen zes maanden een voorgaande overdracht resp. (op)levering kan worden verminderd met de waarde waarover bij die eerdere overdracht overdrachtsbelasting tegen het normale tarief, dan wel (niet- aftrekbare) omzetbelasting was verschuldigd een en ander conform artikel 13 Wet op Belastingen van Rechtsverkeer en koper derhalve niet de onder normale omstandigheden verschuldigde overdrachtsbelasting hoeft te voldoen, zal koper aan verkoper uitkeren het verschil tussen enerzijds het bedrag dat aan overdrachtsbelasting zou zijn verschuldigd zonder vermindering en anderzijds het werkelijk aan overdrachtsbelasting verschuldigde bedrag.


Aantekeningen

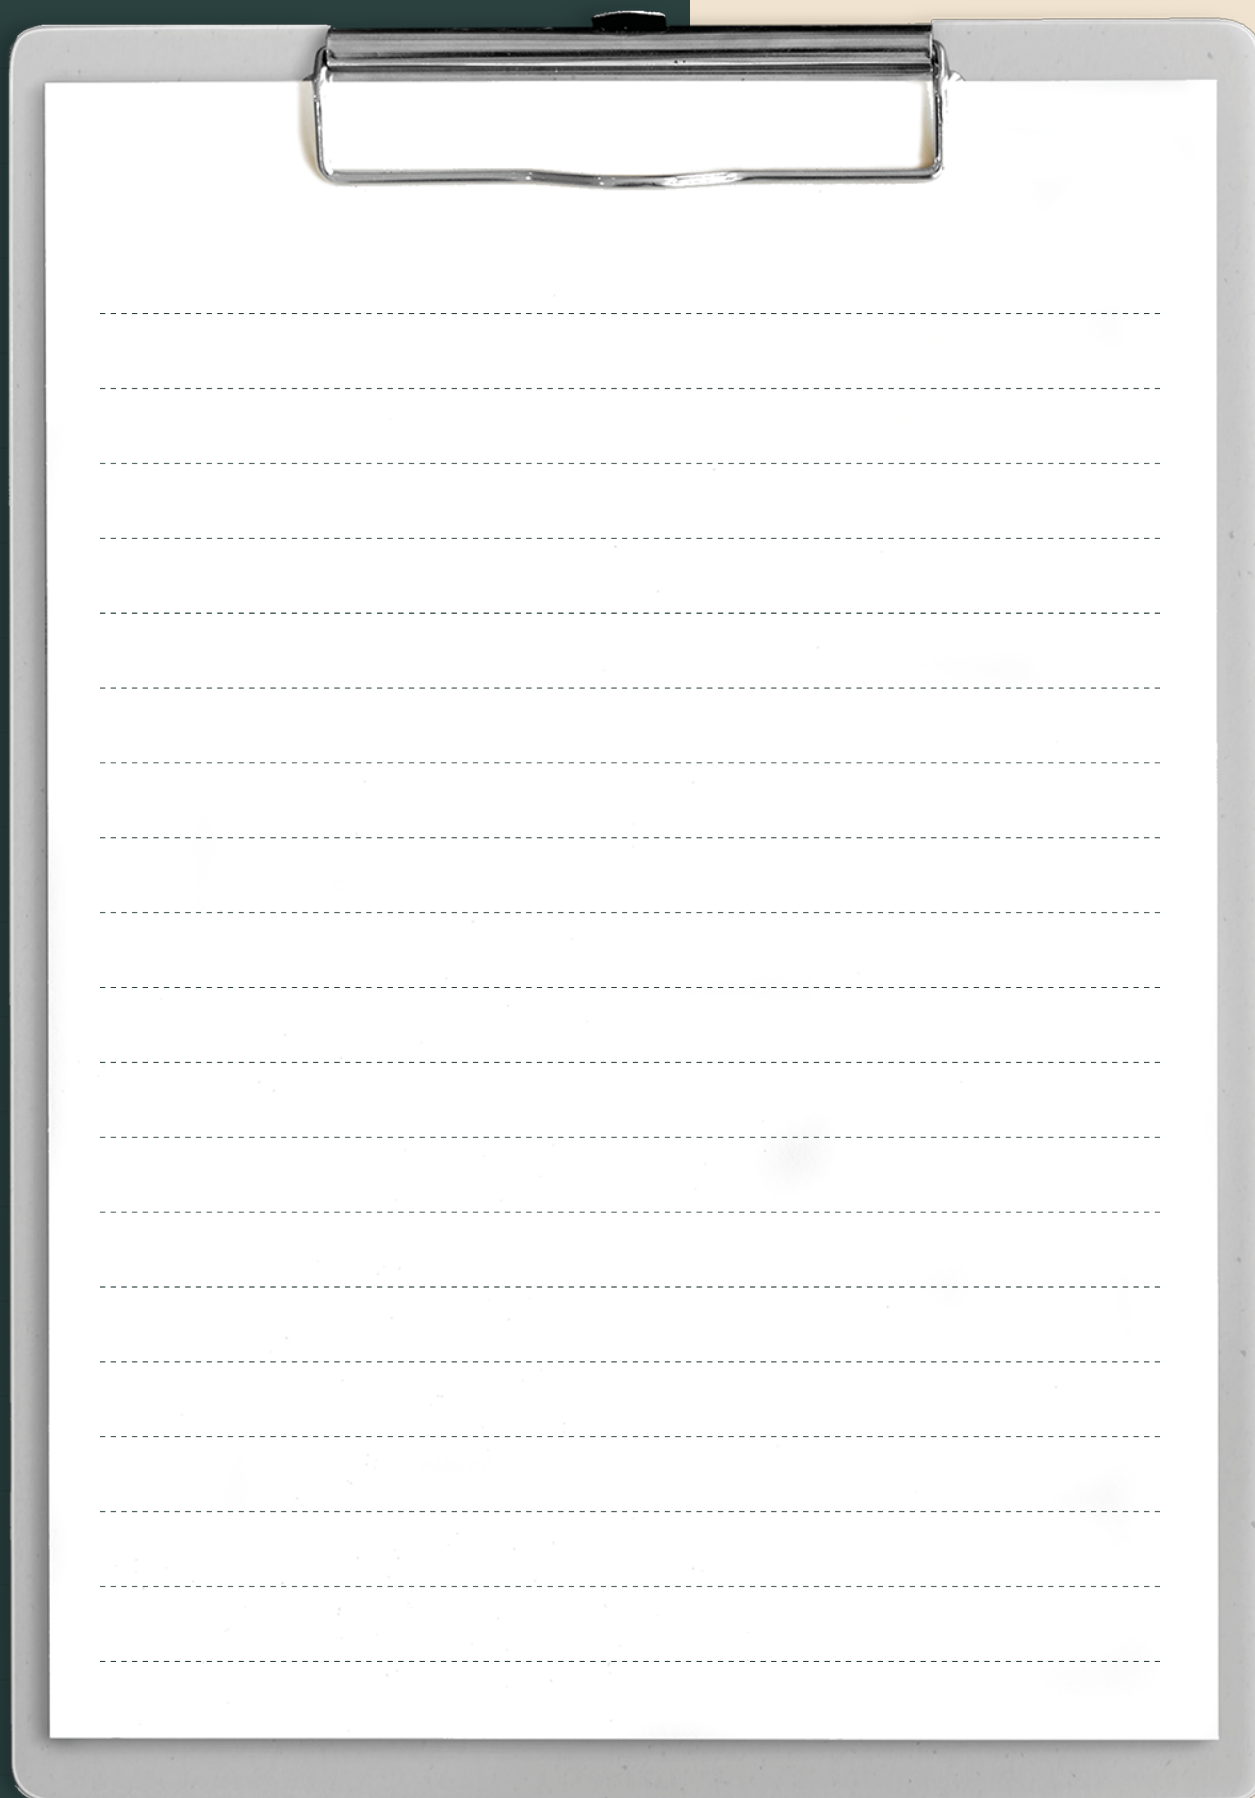

Aantekeningen

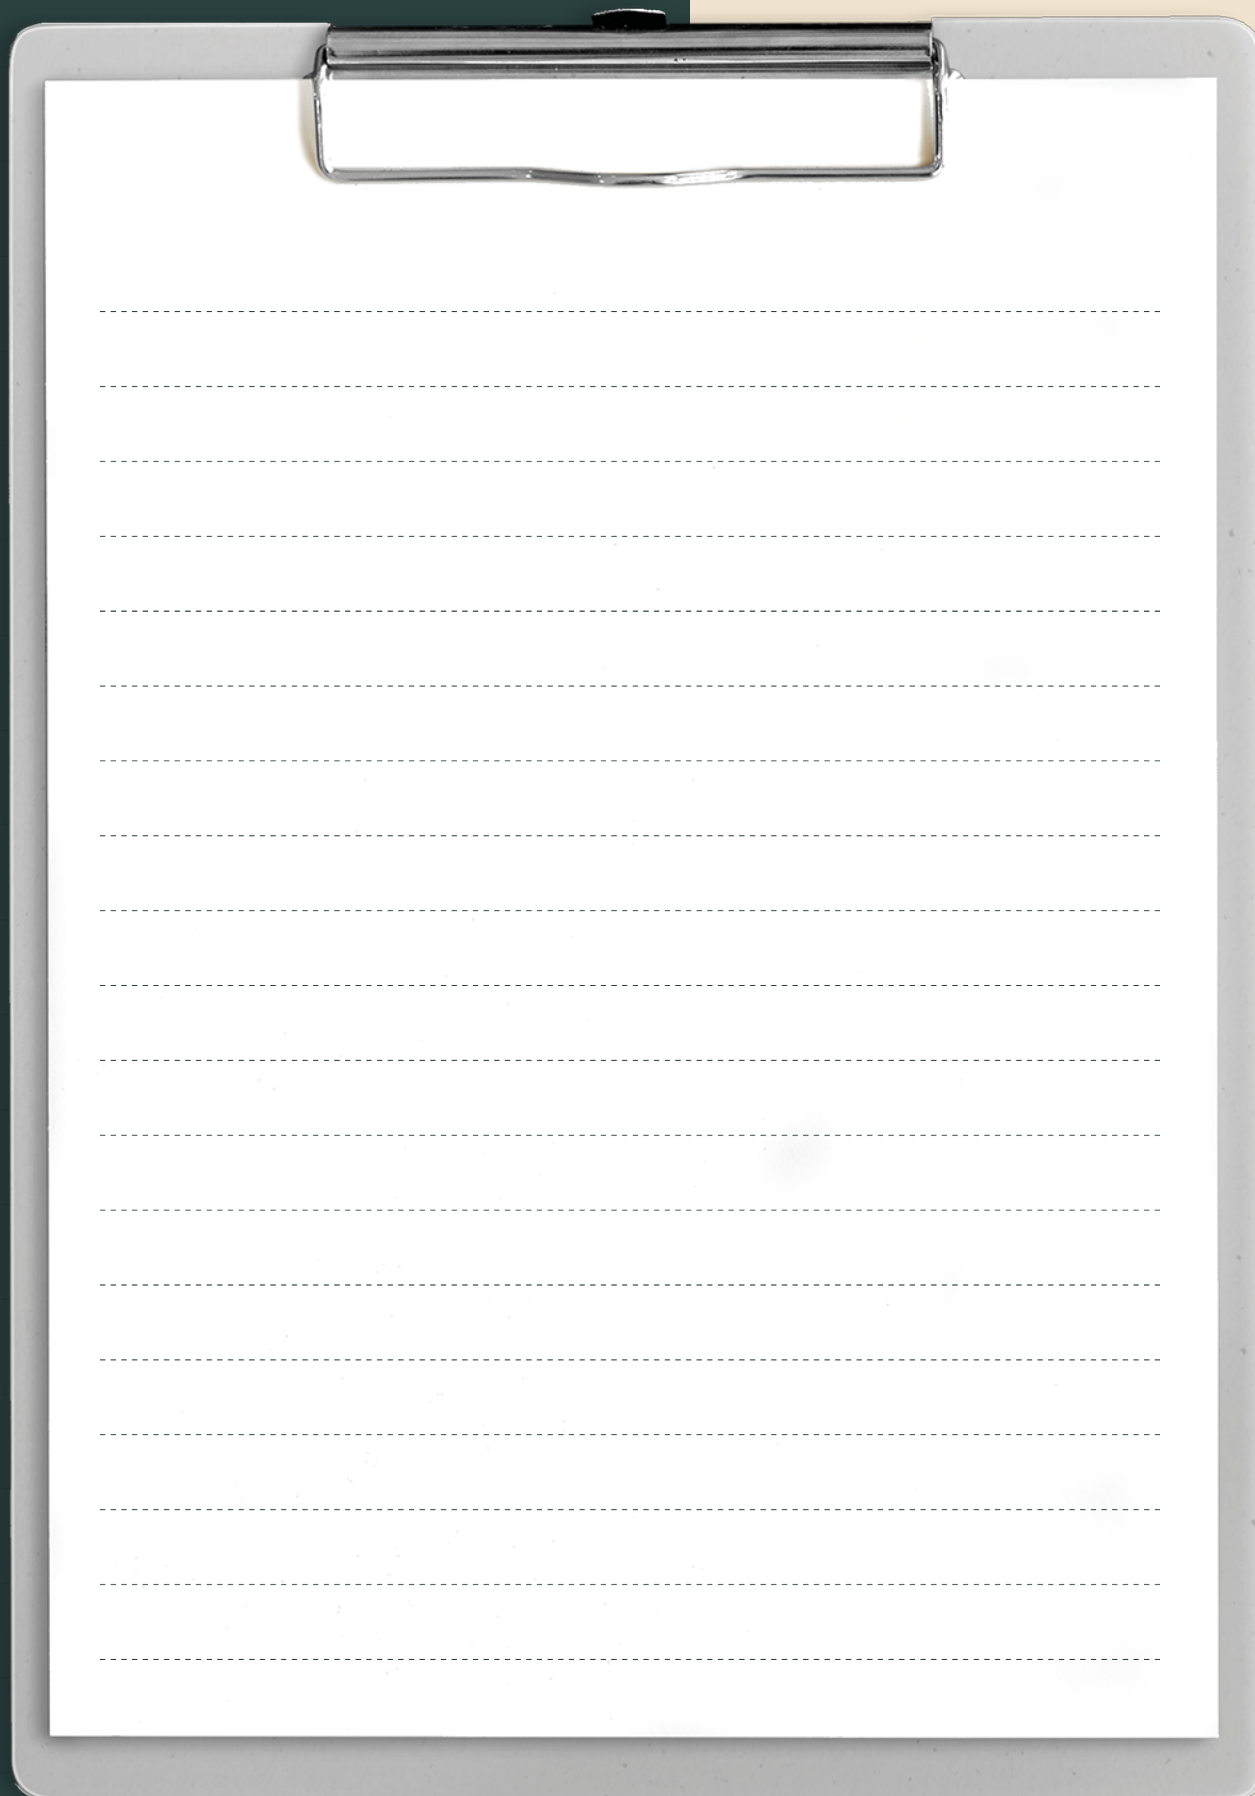

Aantekeningen

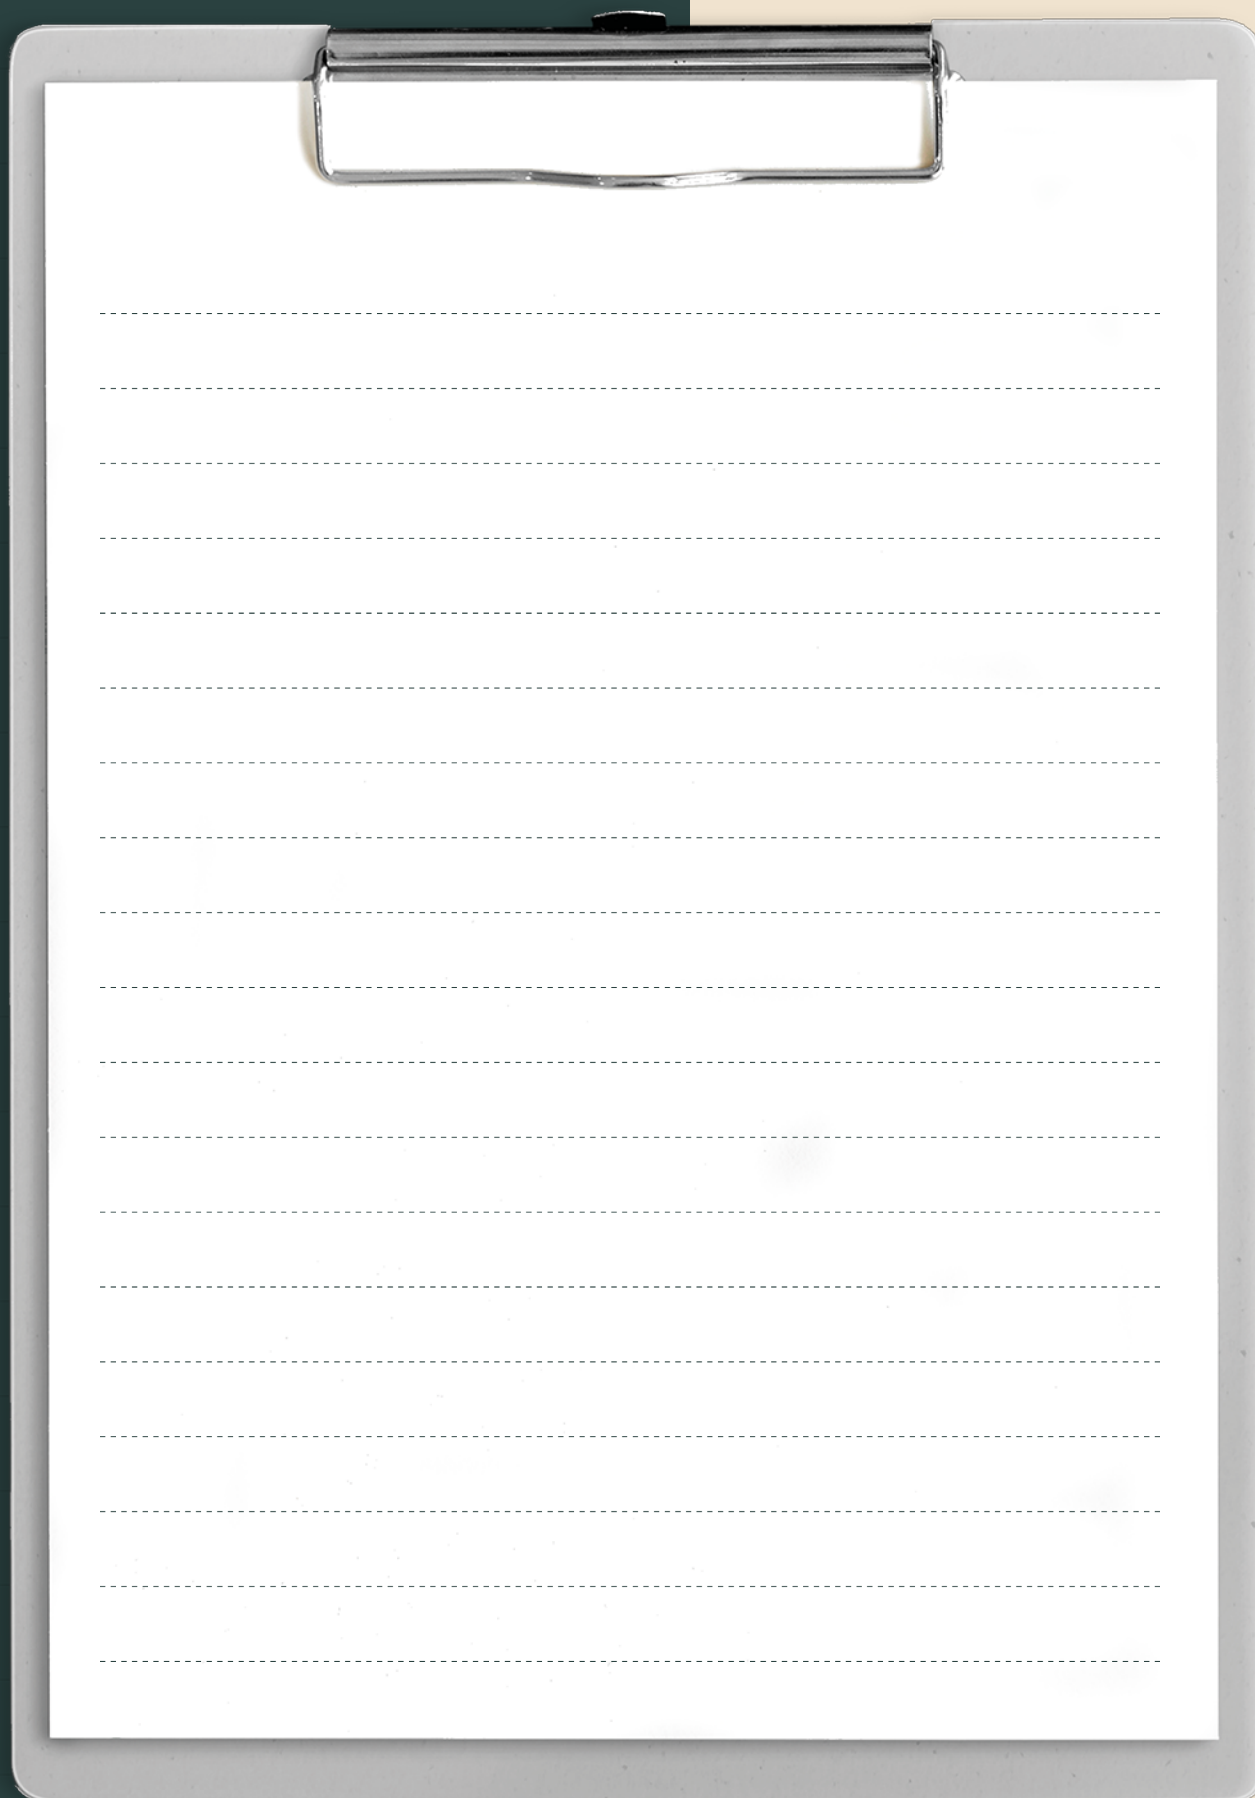

beumer.

Heb je interesse?
Neem contact met ons op

Meerndijk 7
3454 HM De Meern

030-6776000
info@beumer.nl
www.beumer.nl



Scan de QR code
om naar onze
website te gaan

