


- ▶ = entree woontoren
- MK = warm/koude meterkast
- MV = mechanische ventilatie box
- wm/wd = opstelplaats wasmachine en -droger
- (dashed lines) = verlaagd plafond in de ruimte (h = 2450)
- (dashed lines with 'v') = verdeler vloerverwarming



Type B - Huisnummer 11





*Deze plattegronden zijn met de grootst mogelijke zorg samengesteld. Aan de inhoud kunnen echter geen rechten worden ontleend

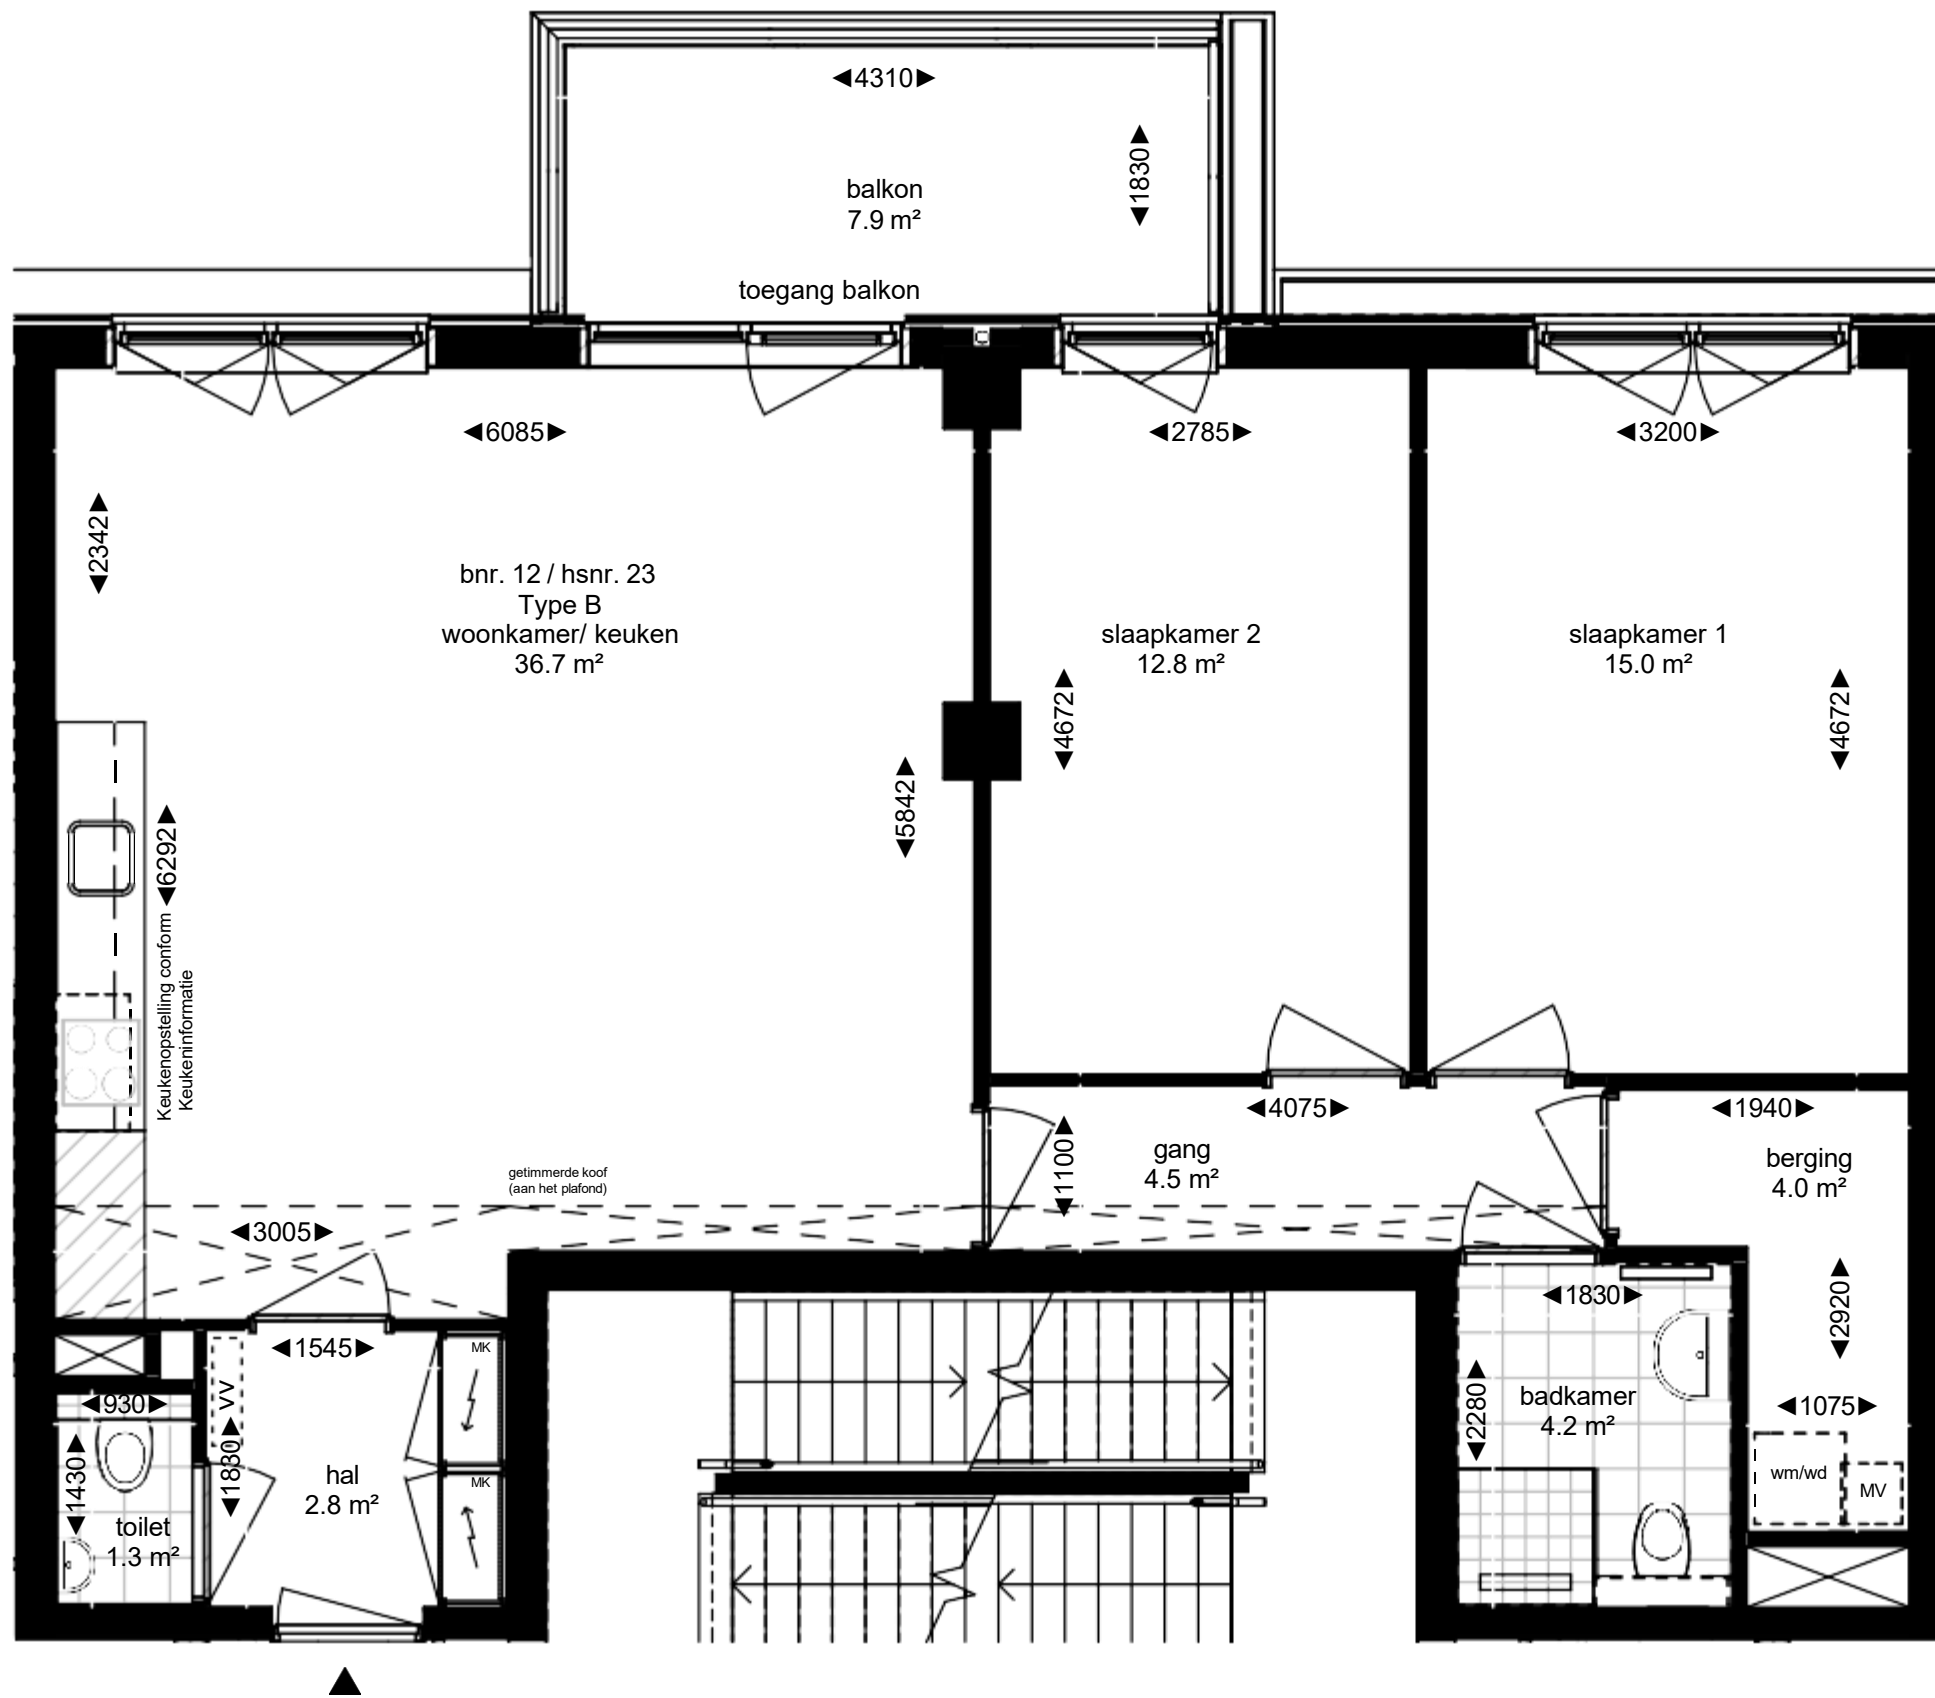

Type B - Huisnummer 23



*Deze plattegronden zijn met de grootst mogelijke zorg samengesteld. Aan de inhoud kunnen echter geen rechten worden ontleend

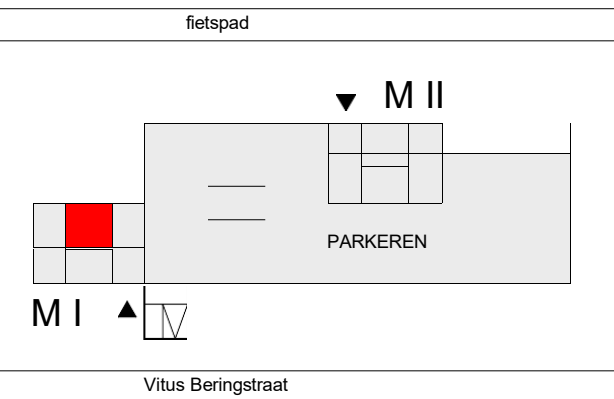
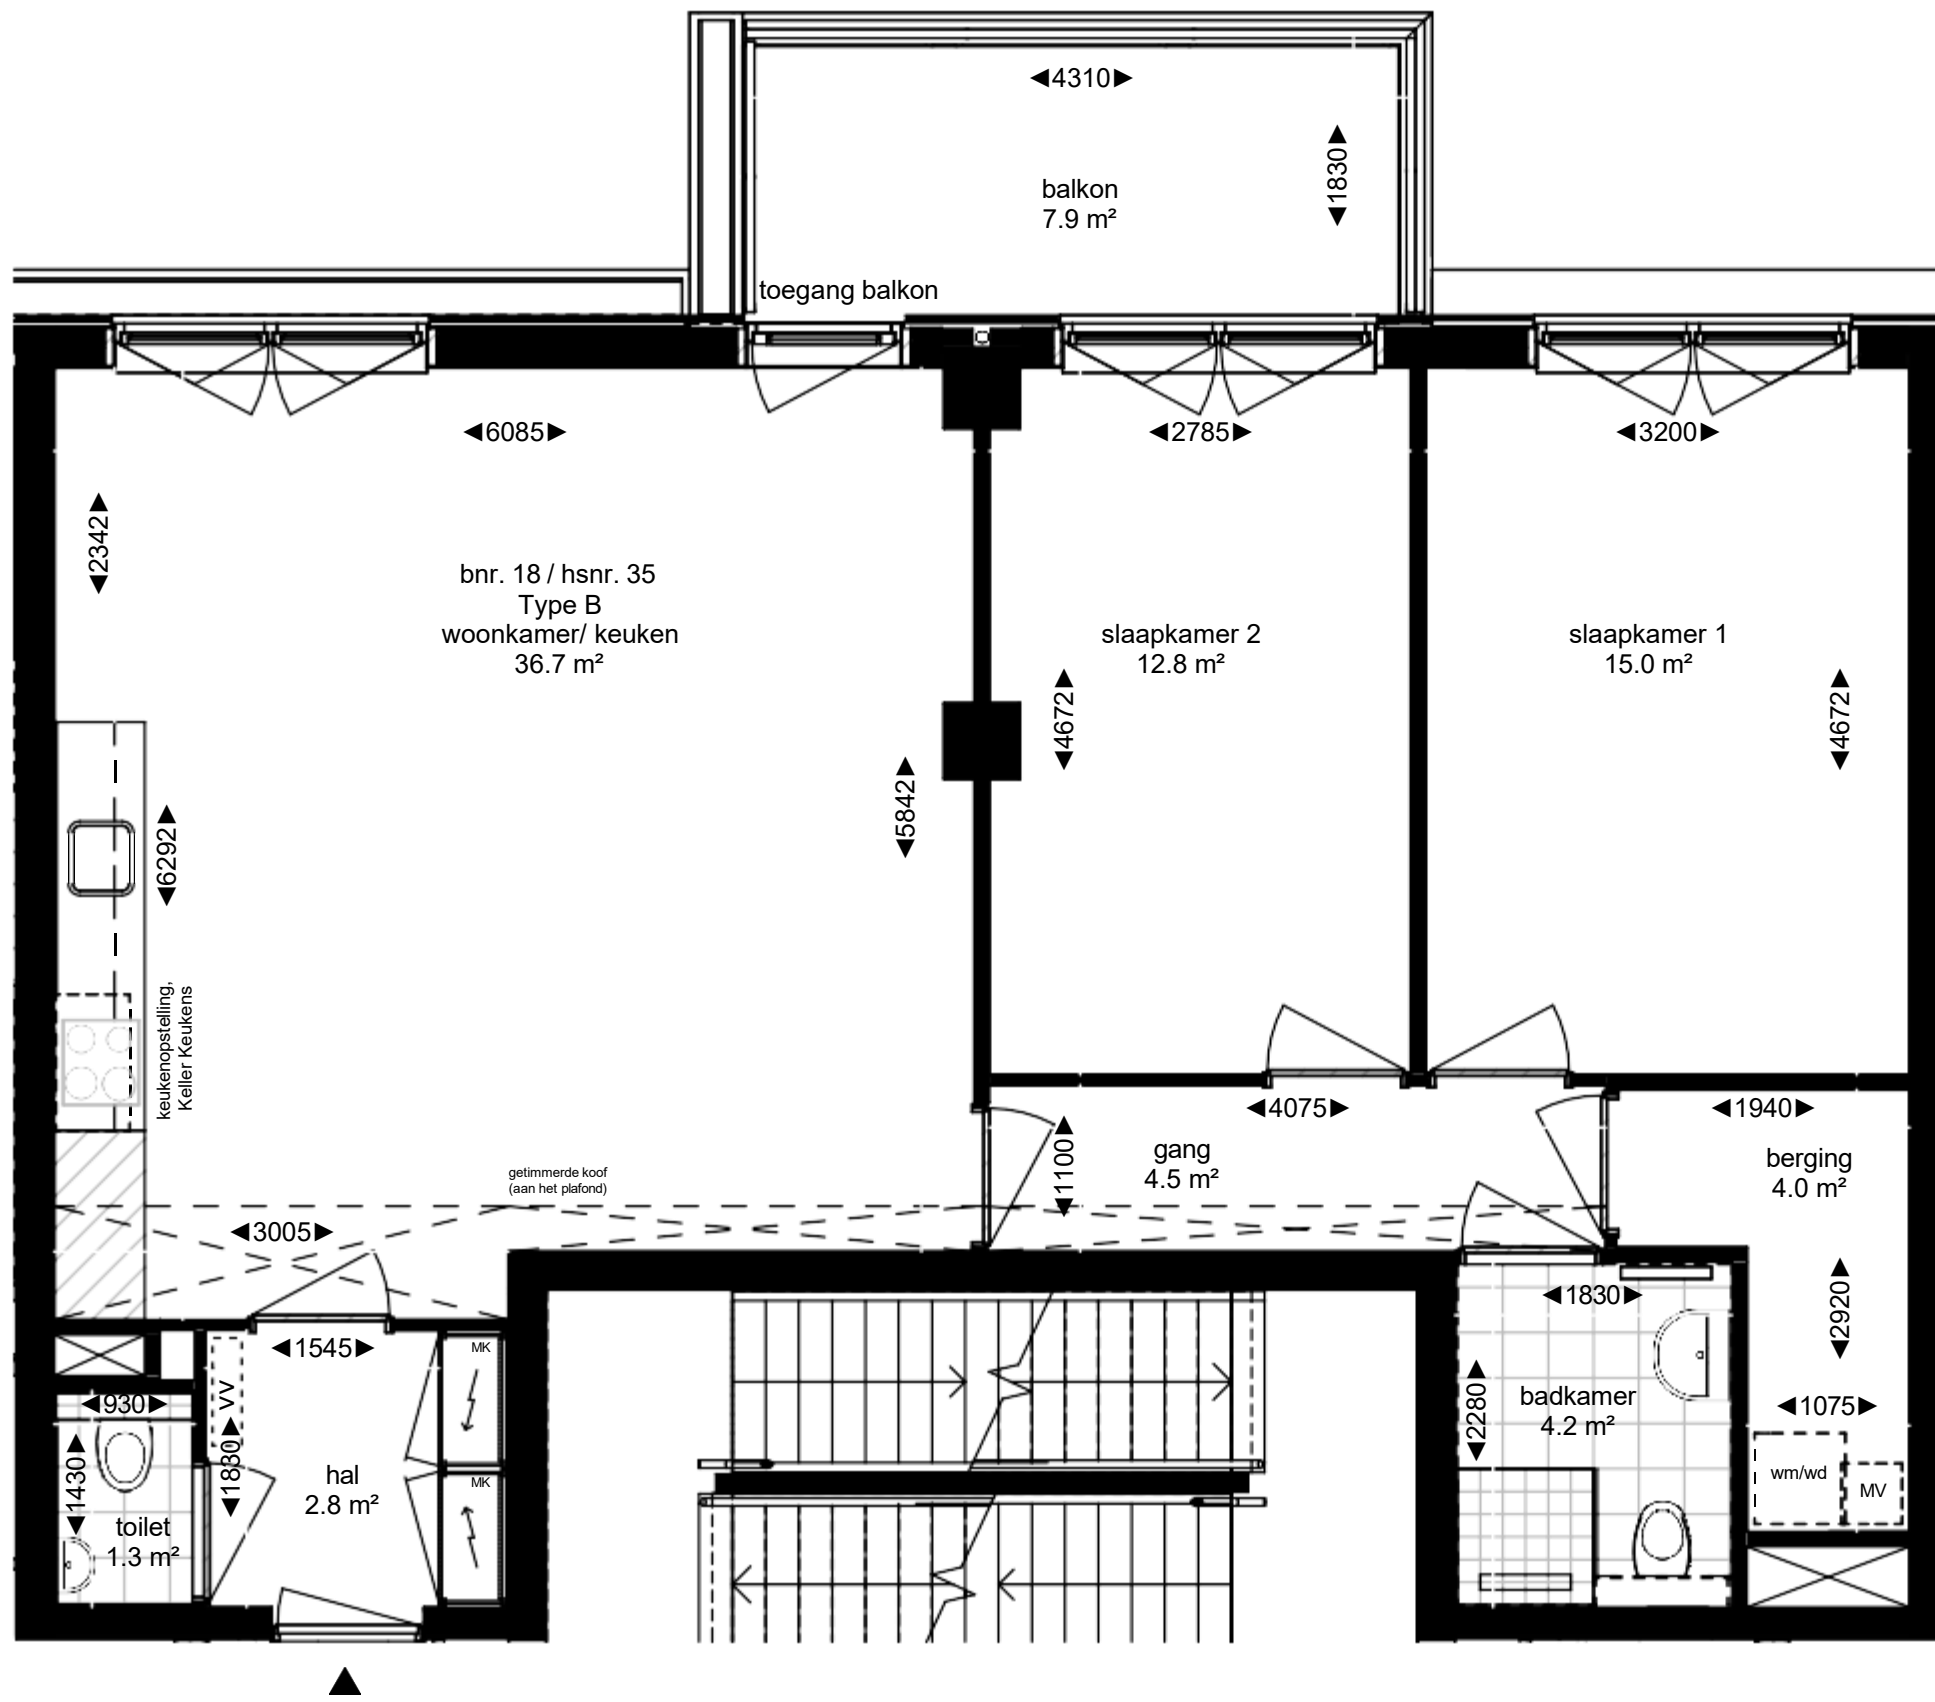


- ▶ = entree woontoren
- MK = warm/koude meterkast
- MV = mechanische ventilatie box
- wm/wd = opstelplaats wasmachine en -droger
- = verlaagd plafond in de ruimte (h = 2450)
- vv--- = verdeler vloerverwarming

Type B - Huisnummer 35

Noord

*Deze plattegronden zijn met de grootst mogelijke zorg samengesteld.
Aan de inhoud kunnen echter geen rechten worden ontleend

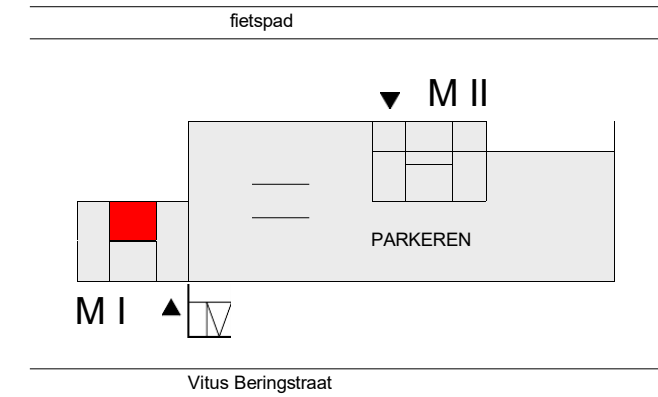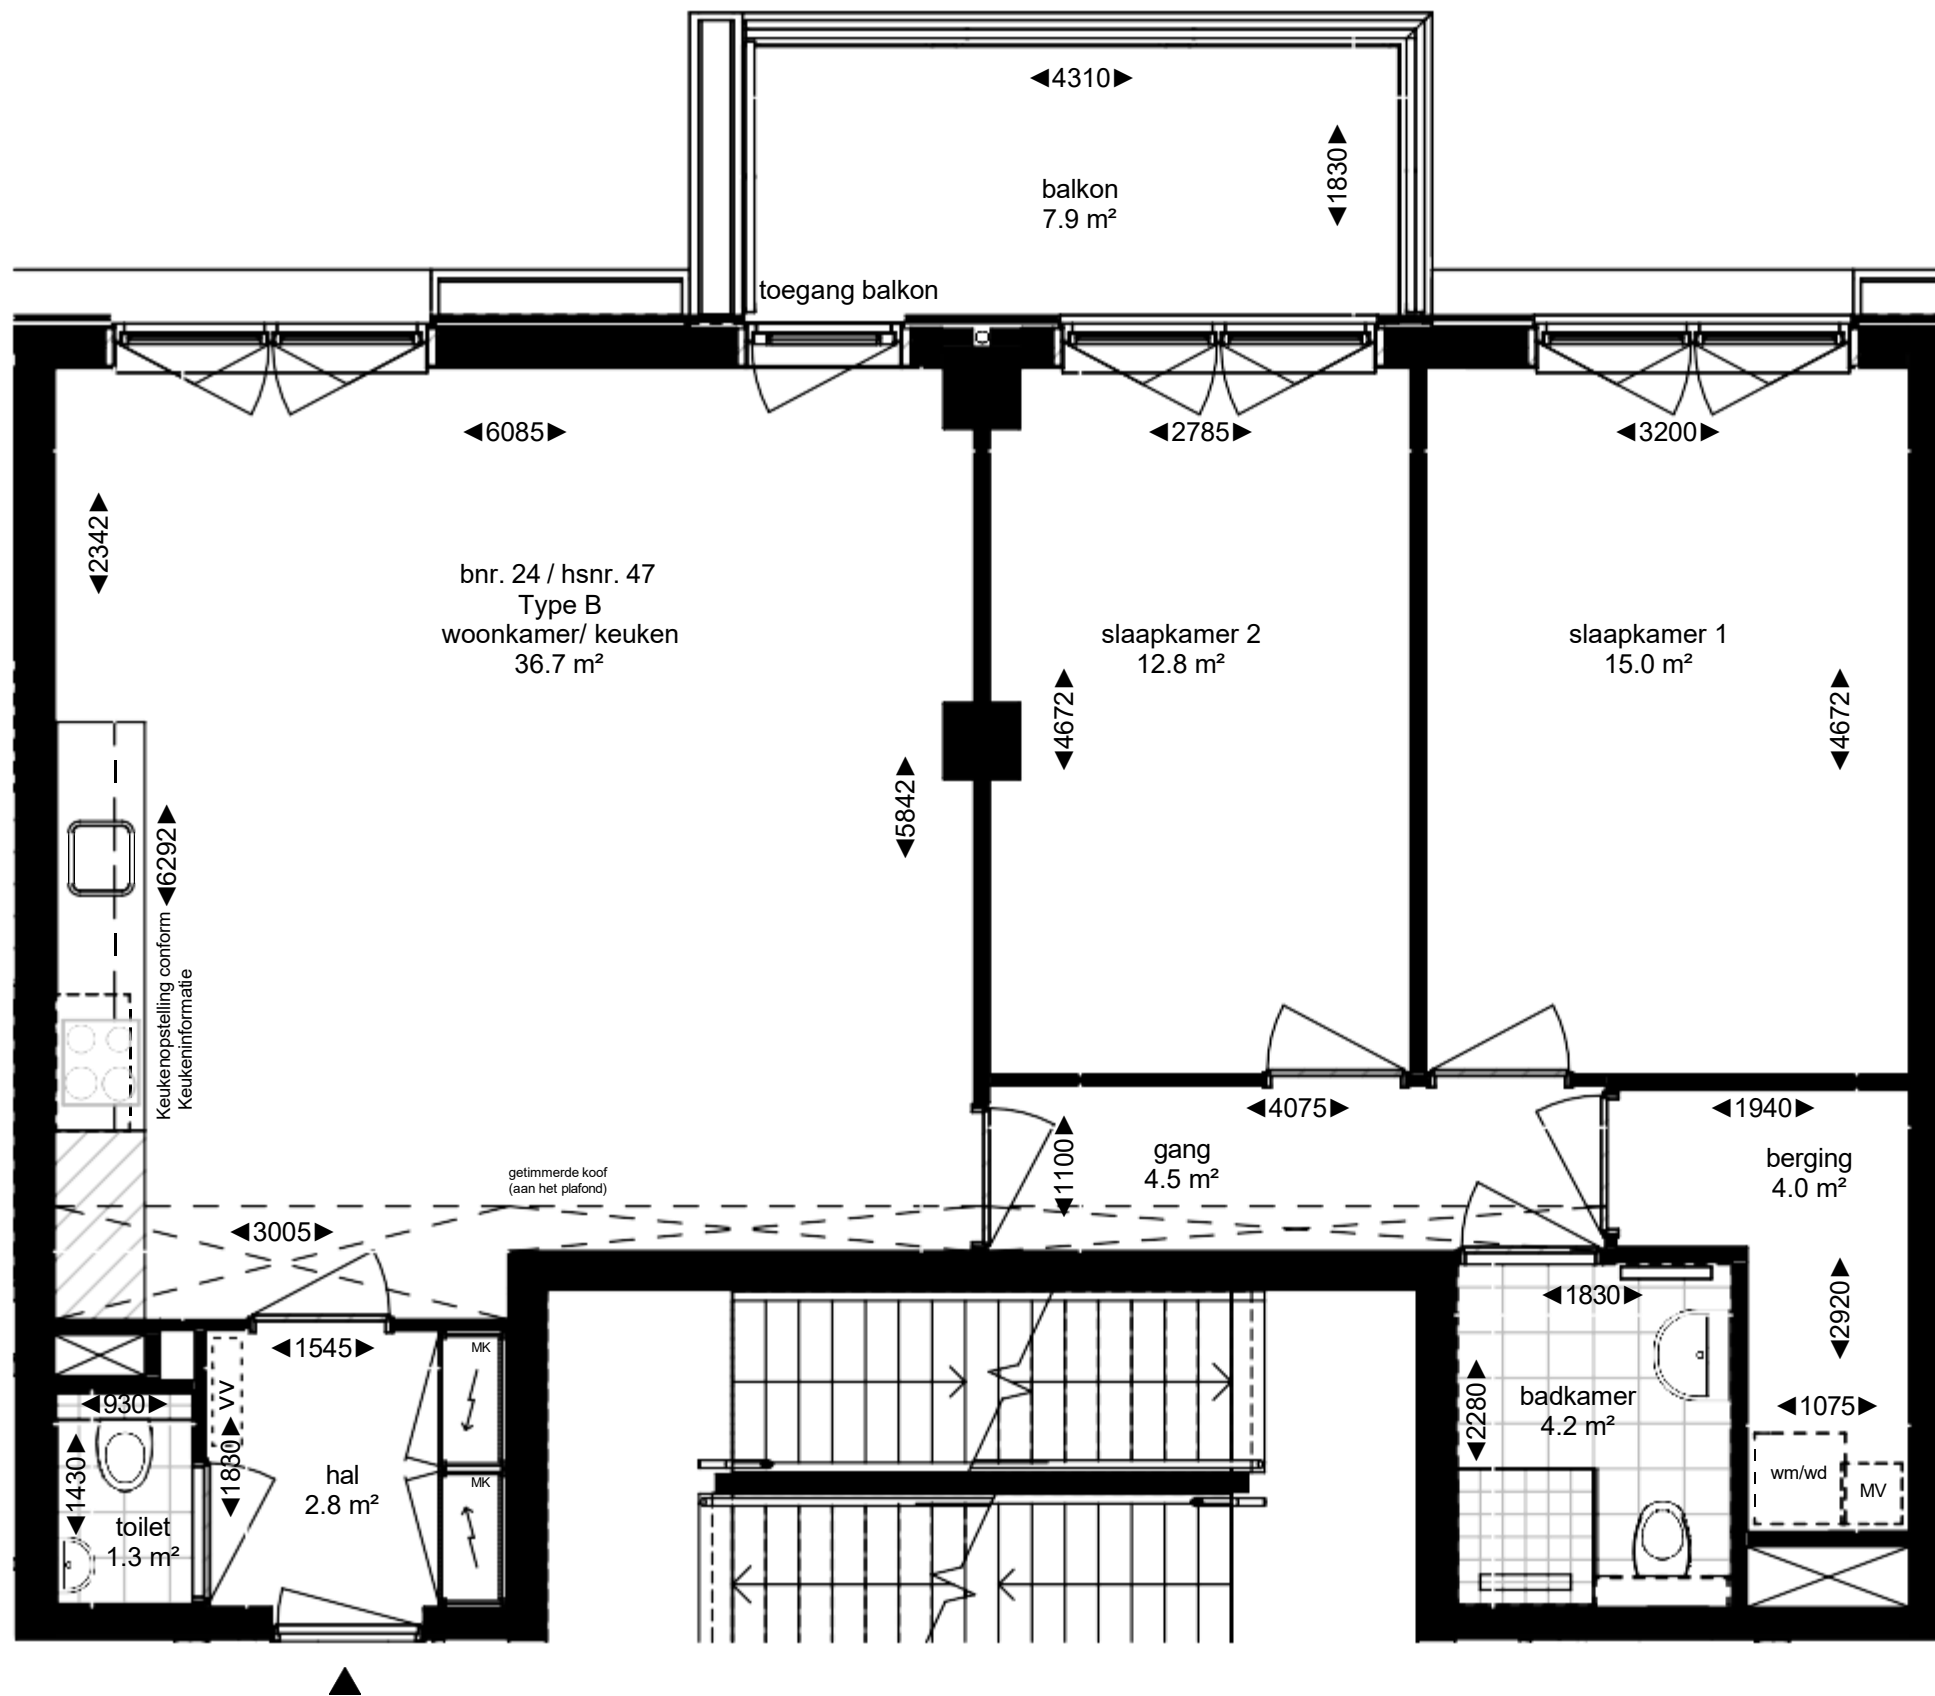

- ▶ = entree woontoren
- MK = warm/koude meterkast
- MV = mechanische ventilatie box
- wm/wd = opstelplaats wasmachine en -droger
- ⋯ = verlaagd plafond in de ruimte (h = 2450)
- ⋯ = verdeler vloerverwarming

Noord





Type B - Huisnummer 47



MARK Almere

— RUSTIG WONEN. SLIM GEKOZEN. —

*Deze plattegronden zijn met de grootst mogelijke zorg samengesteld.
Aan de inhoud kunnen echter geen rechten worden ontleend

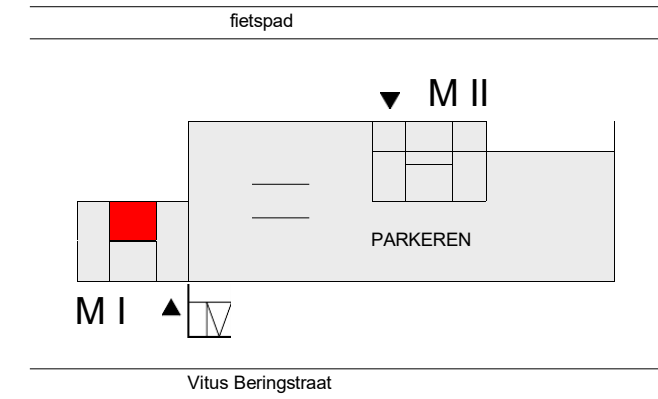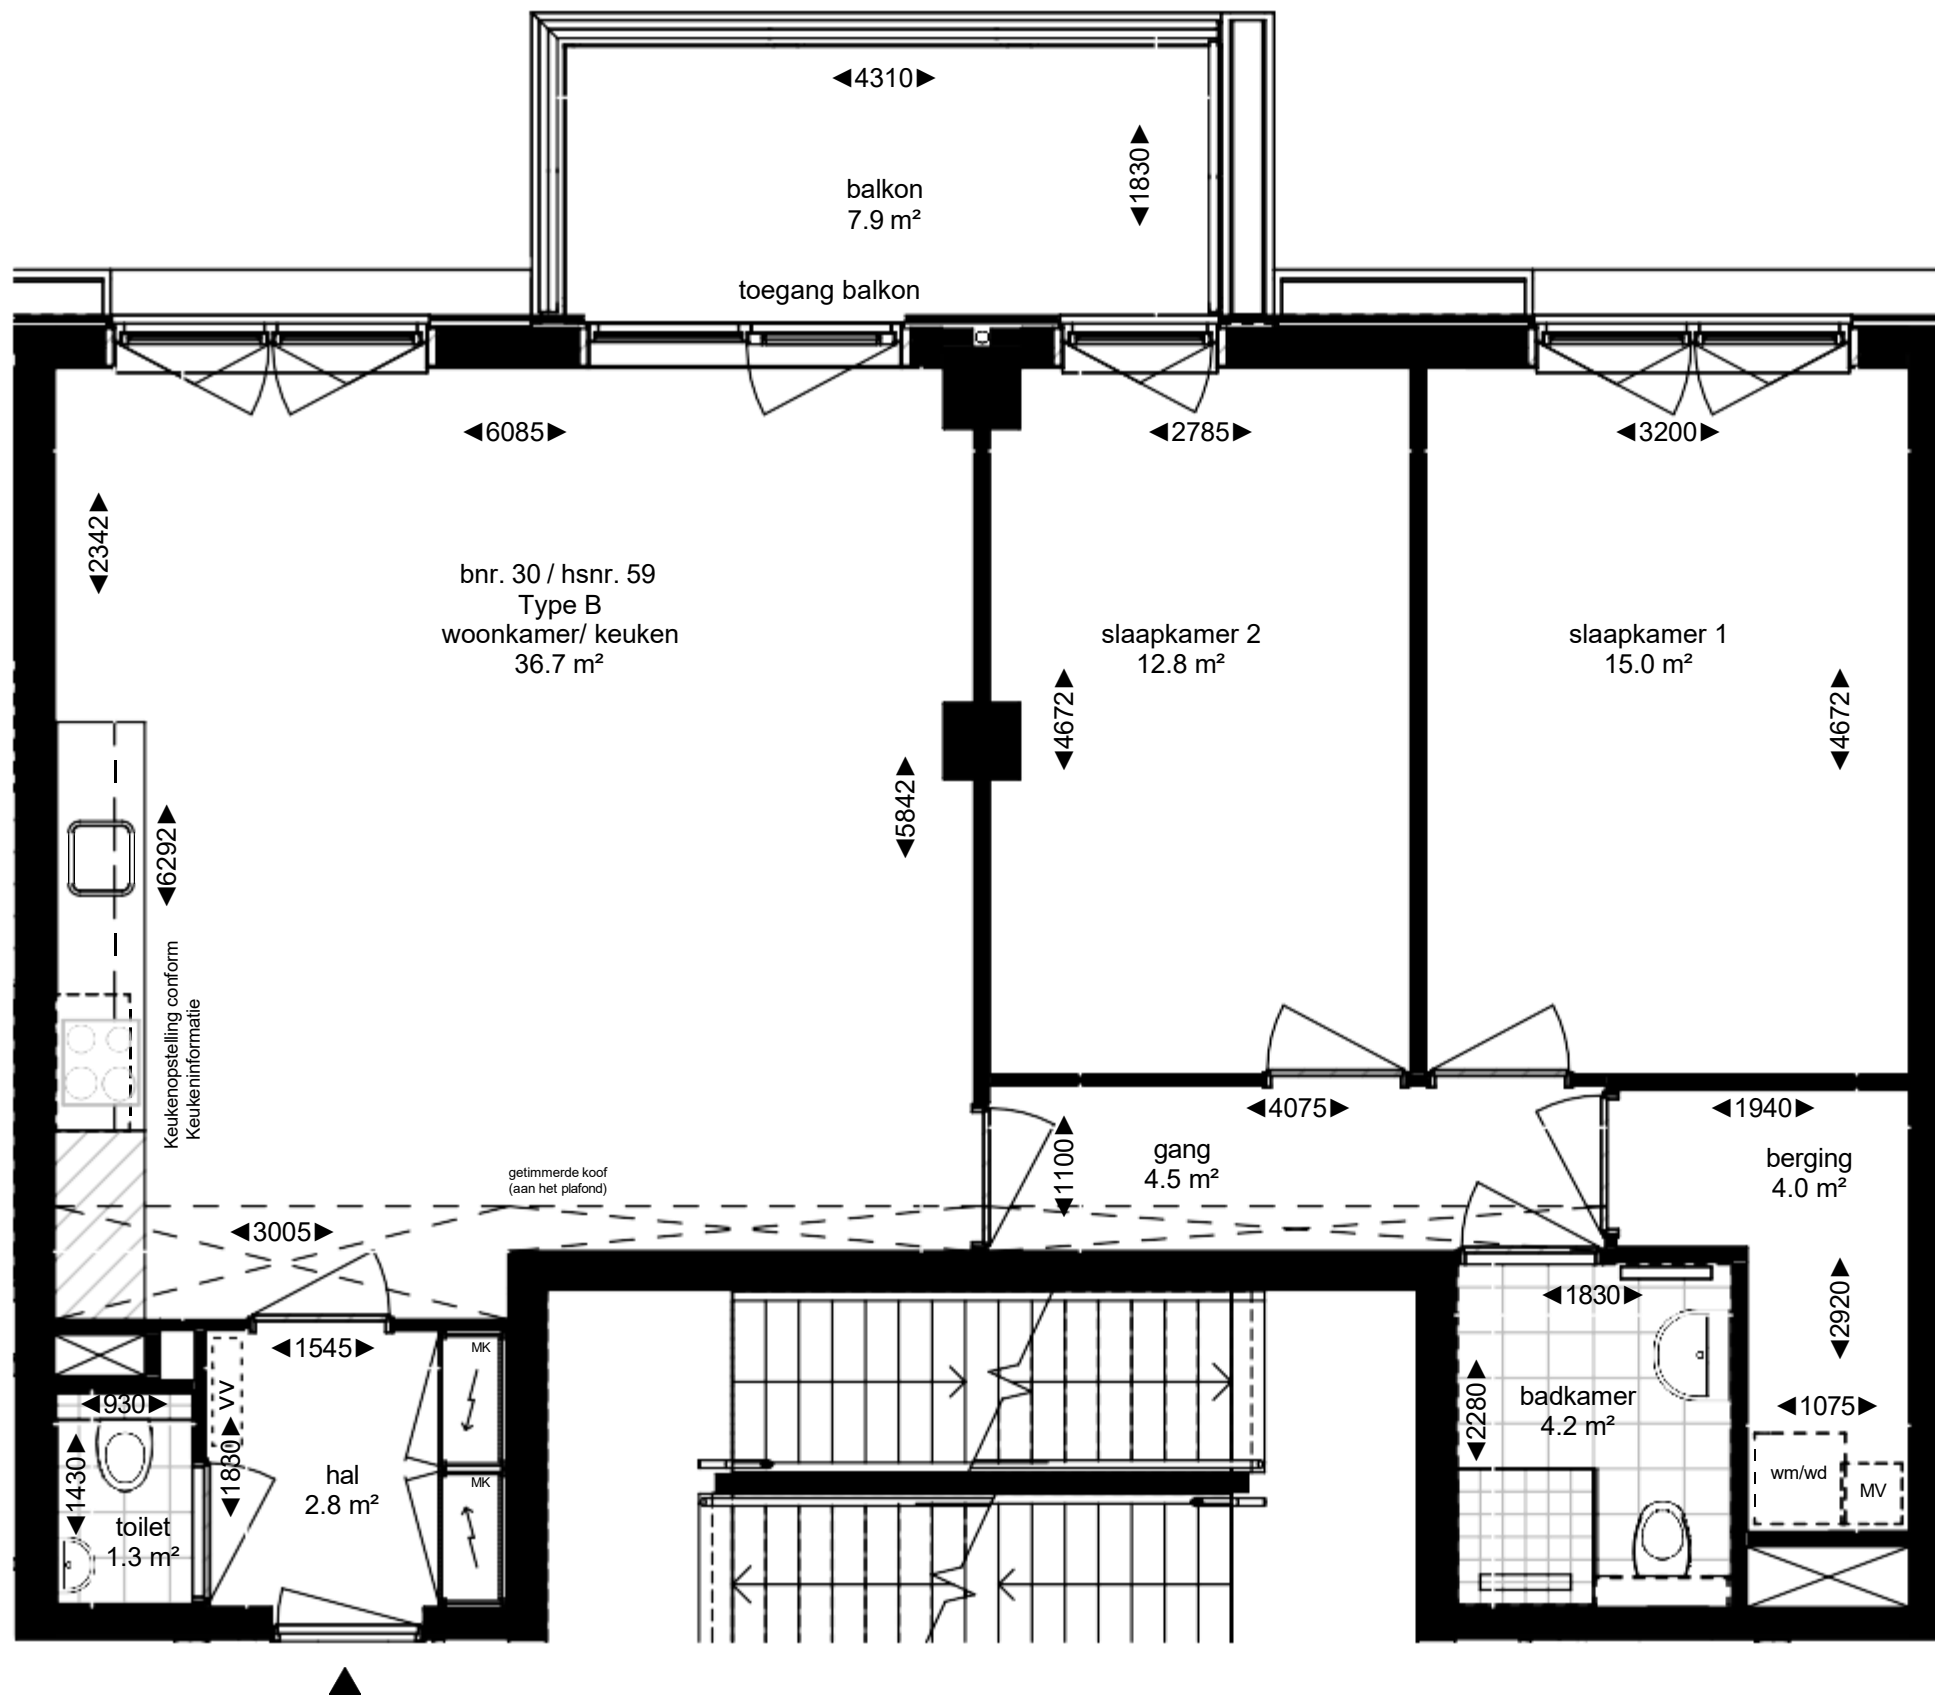

- = entree woontoren
- MK = warm/koude meterkast
- MV = mechanische ventilatie box
- wm/wd = opstelplaats wasmachine en -droger
- = verlaagd plafond in de ruimte (h = 2450)
- = verdeler vloerverwarming

Noord





Type B - Huisnummer 59



MARK Almere

— RUSTIG WONEN. SLIM GEKOZEN. —

*Deze plattegronden zijn met de grootst mogelijke zorg samengesteld.
Aan de inhoud kunnen echter geen rechten worden ontleend

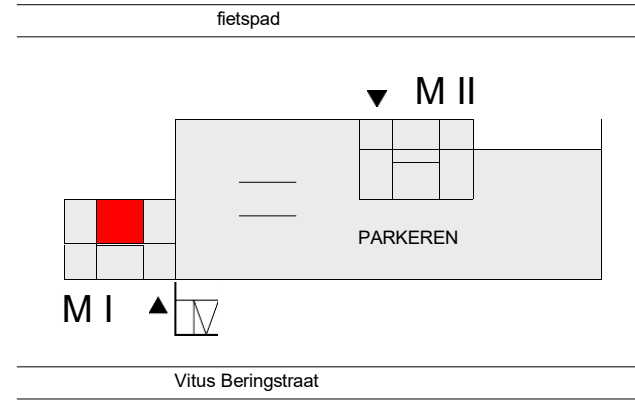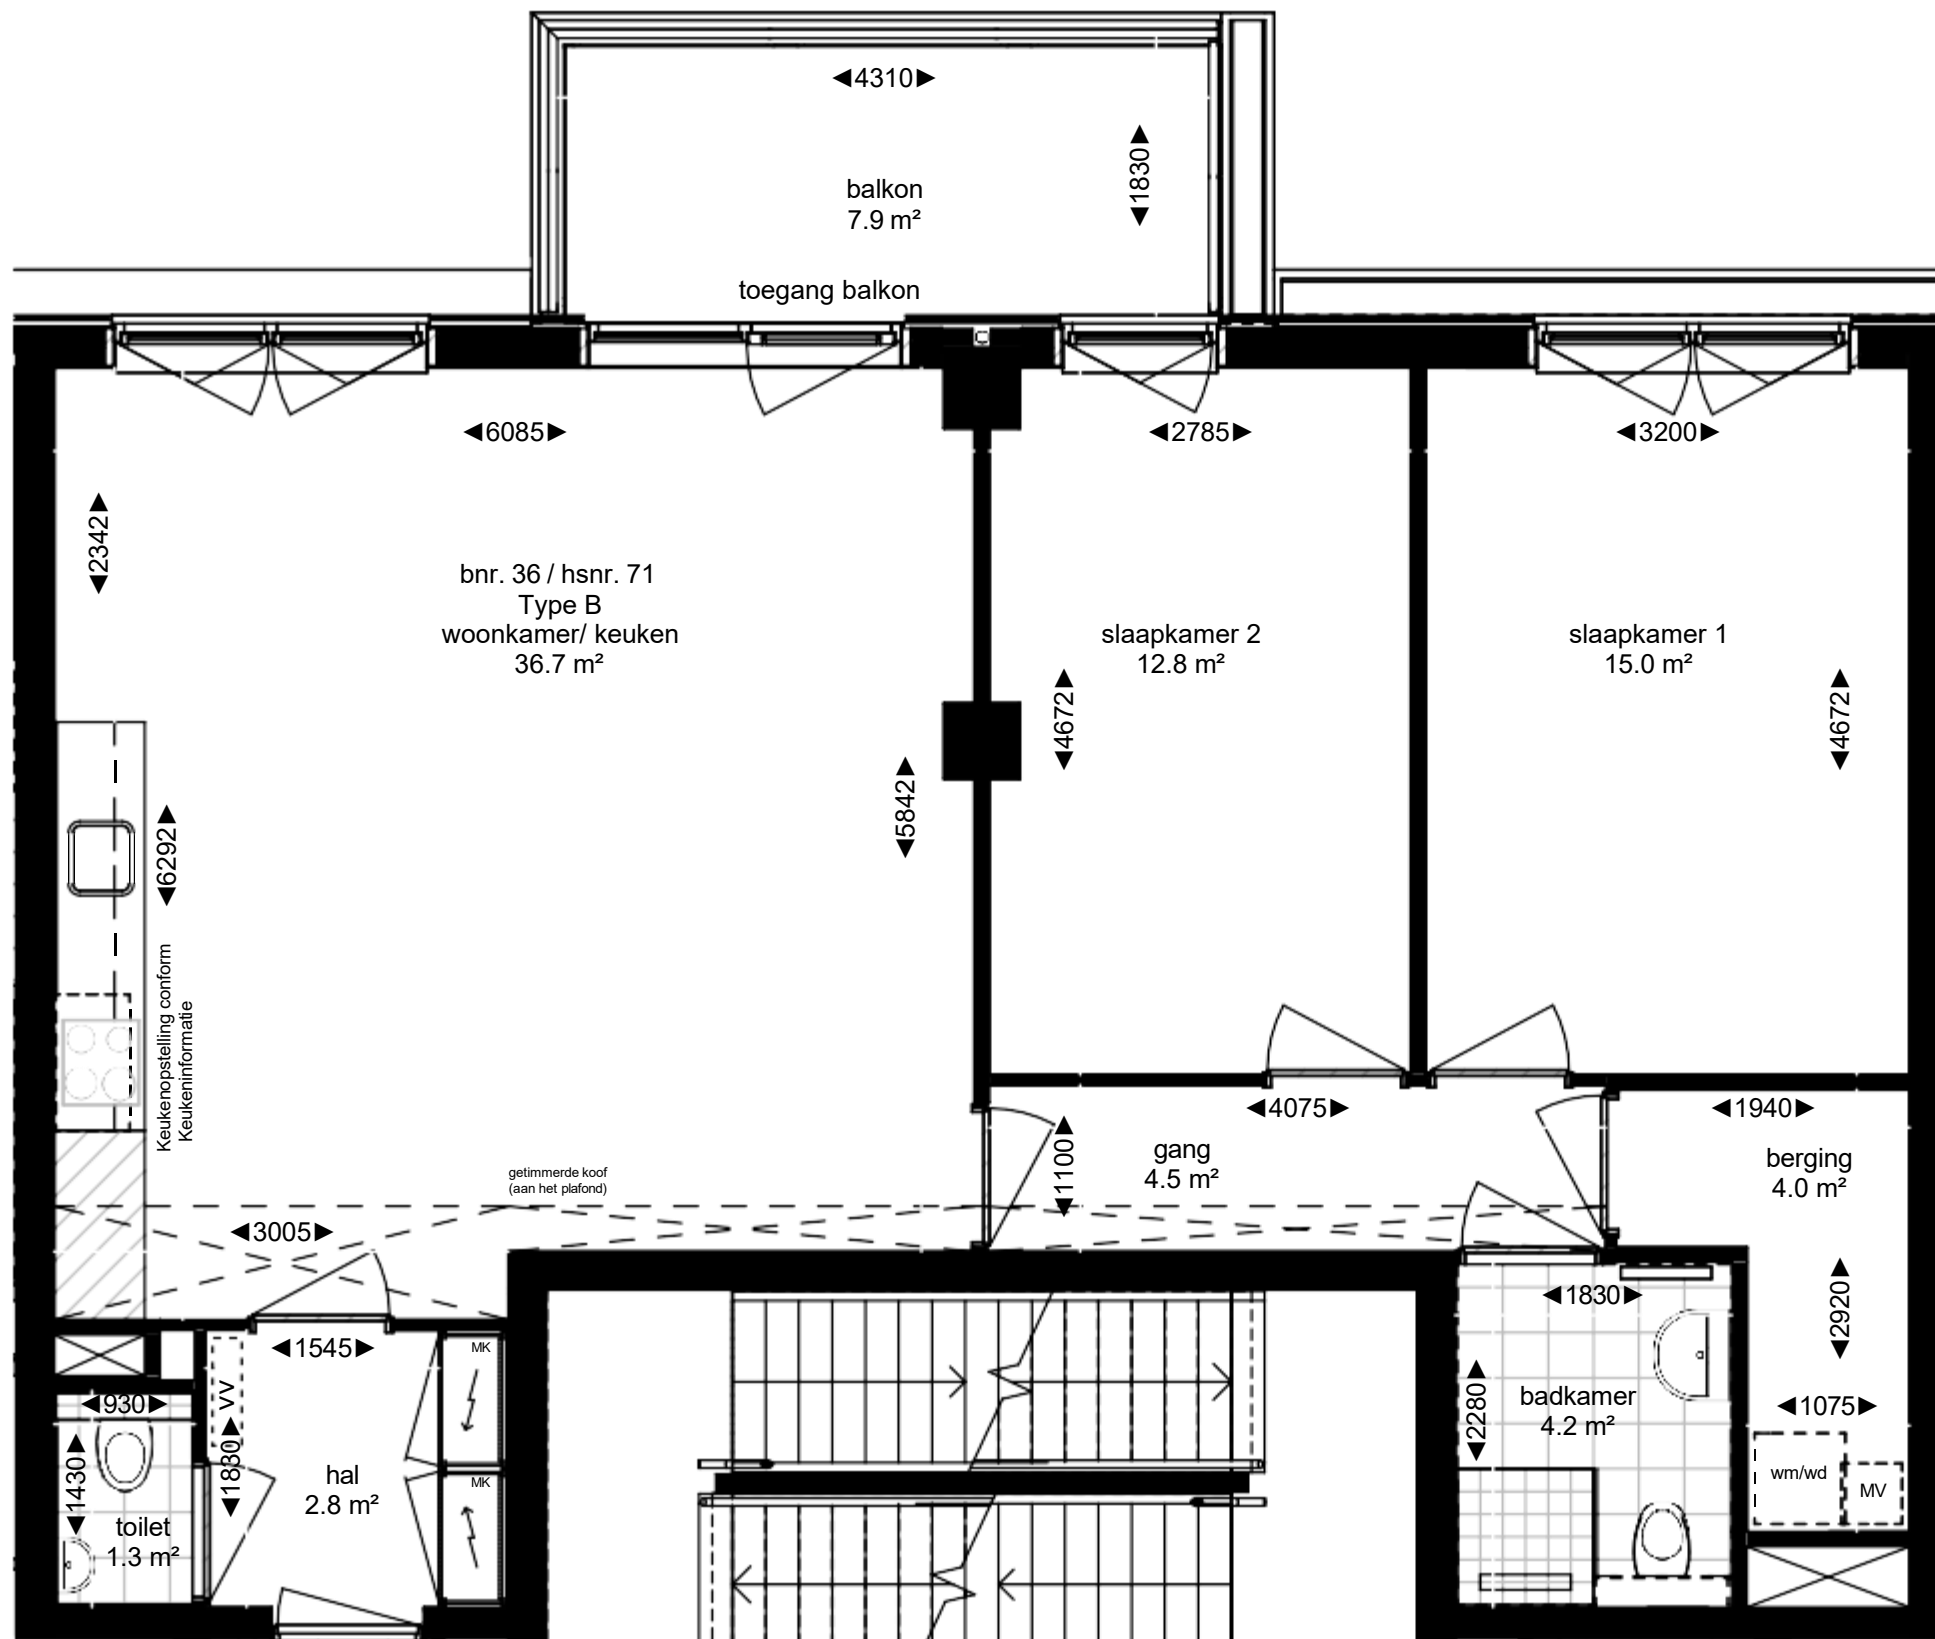



- ▶ = entree woontoren
- MK = warm/koude meterkast
- MV = mechanische ventilatie box
- wm/wd = opstelplaats wasmachine en -droger
- = verlaagd plafond in de ruimte (h = 2450)
- ⌞vv⌞ = verdeler vloerverwarming



Type B - Huisnummer 71



*Deze plattegronden zijn met de grootst mogelijke zorg samengesteld. Aan de inhoud kunnen echter geen rechten worden ontleend

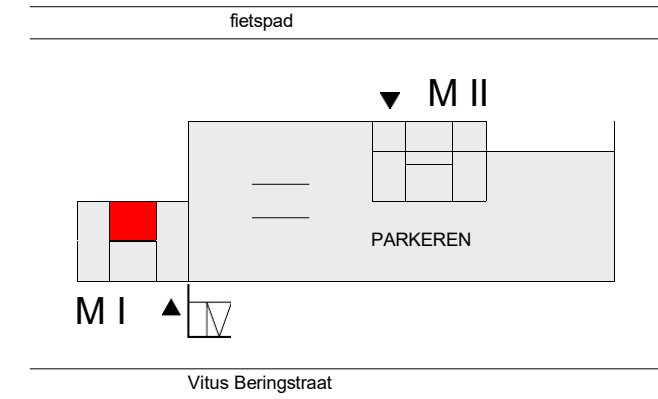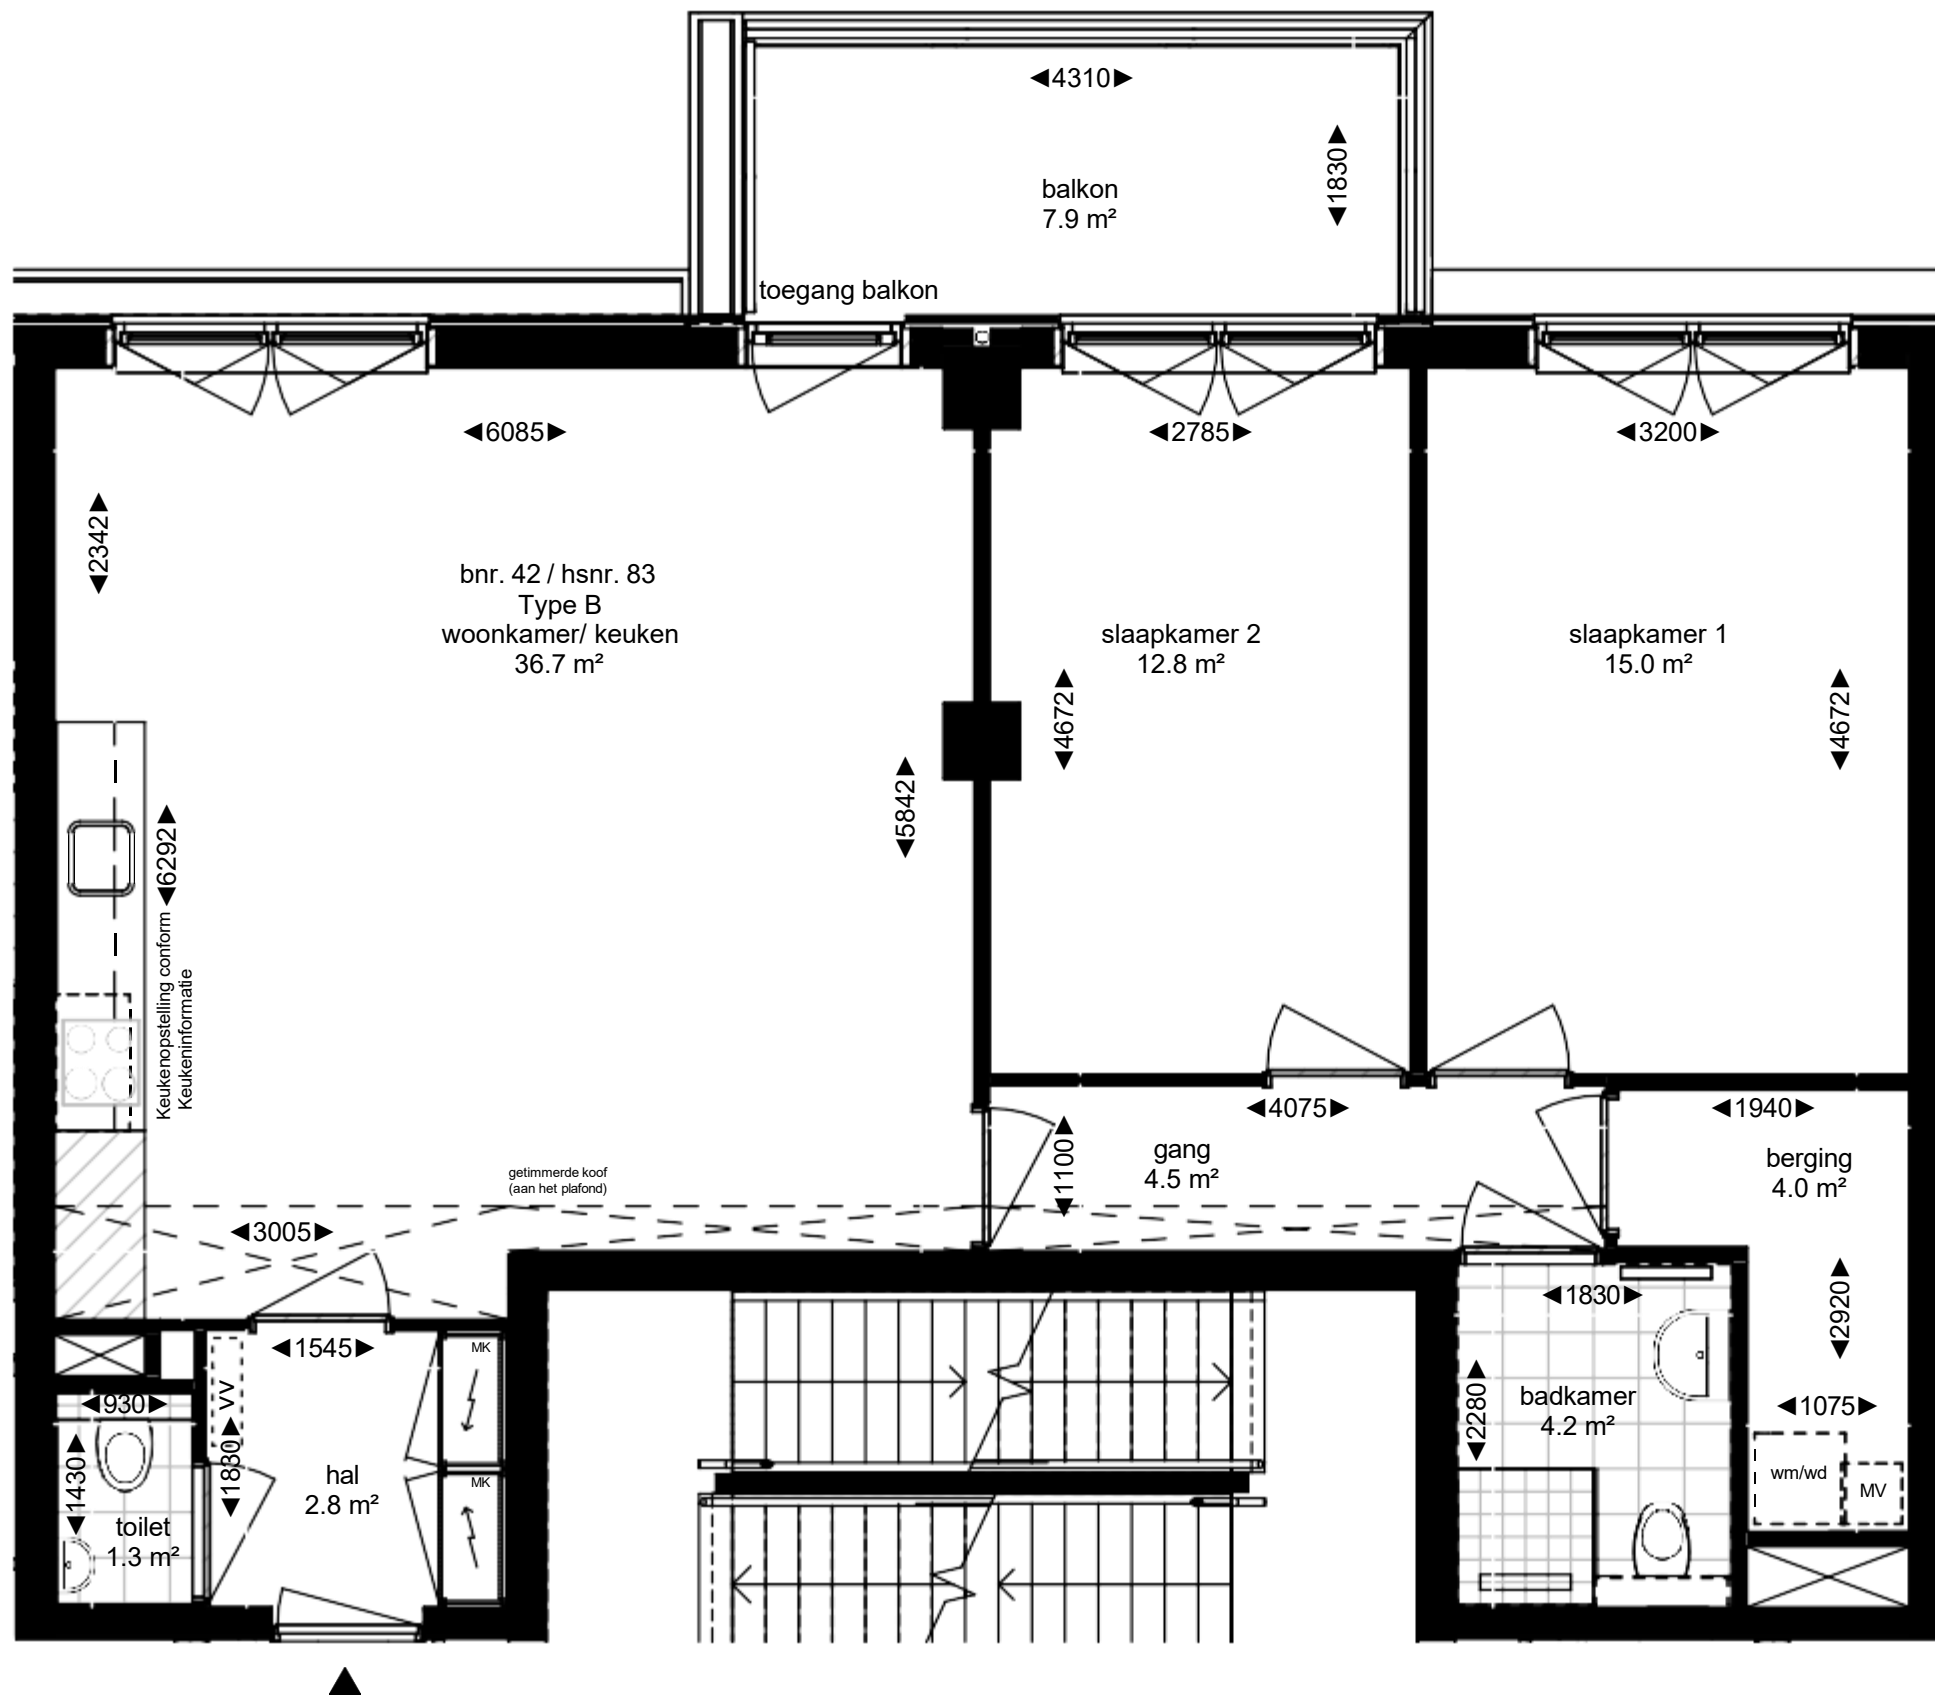

- ▶ = entree woontoren
- MK = warm/koude meterkast
- MV = mechanische ventilatie box
- wm/wd = opstelplaats wasmachine en -droger
- ⋮ = verlaagd plafond in de ruimte (h = 2450)
- ⋮ = verdeler vloerverwarming

Noord





Type B - Huisnummer 83



MARK Almere

— RUSTIG WONEN. SLIM GEKOZEN. —

*Deze plattegronden zijn met de grootst mogelijke zorg samengesteld.
Aan de inhoud kunnen echter geen rechten worden ontleend

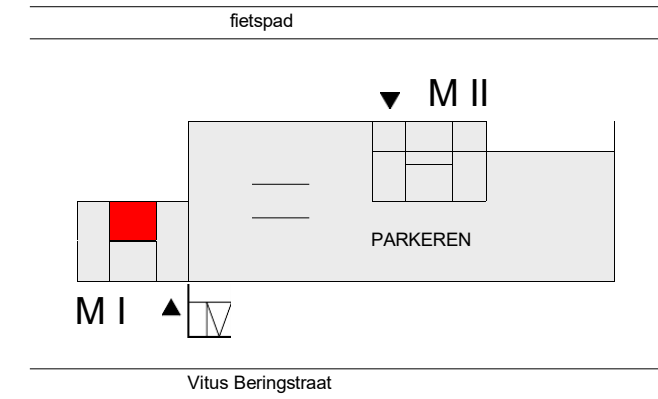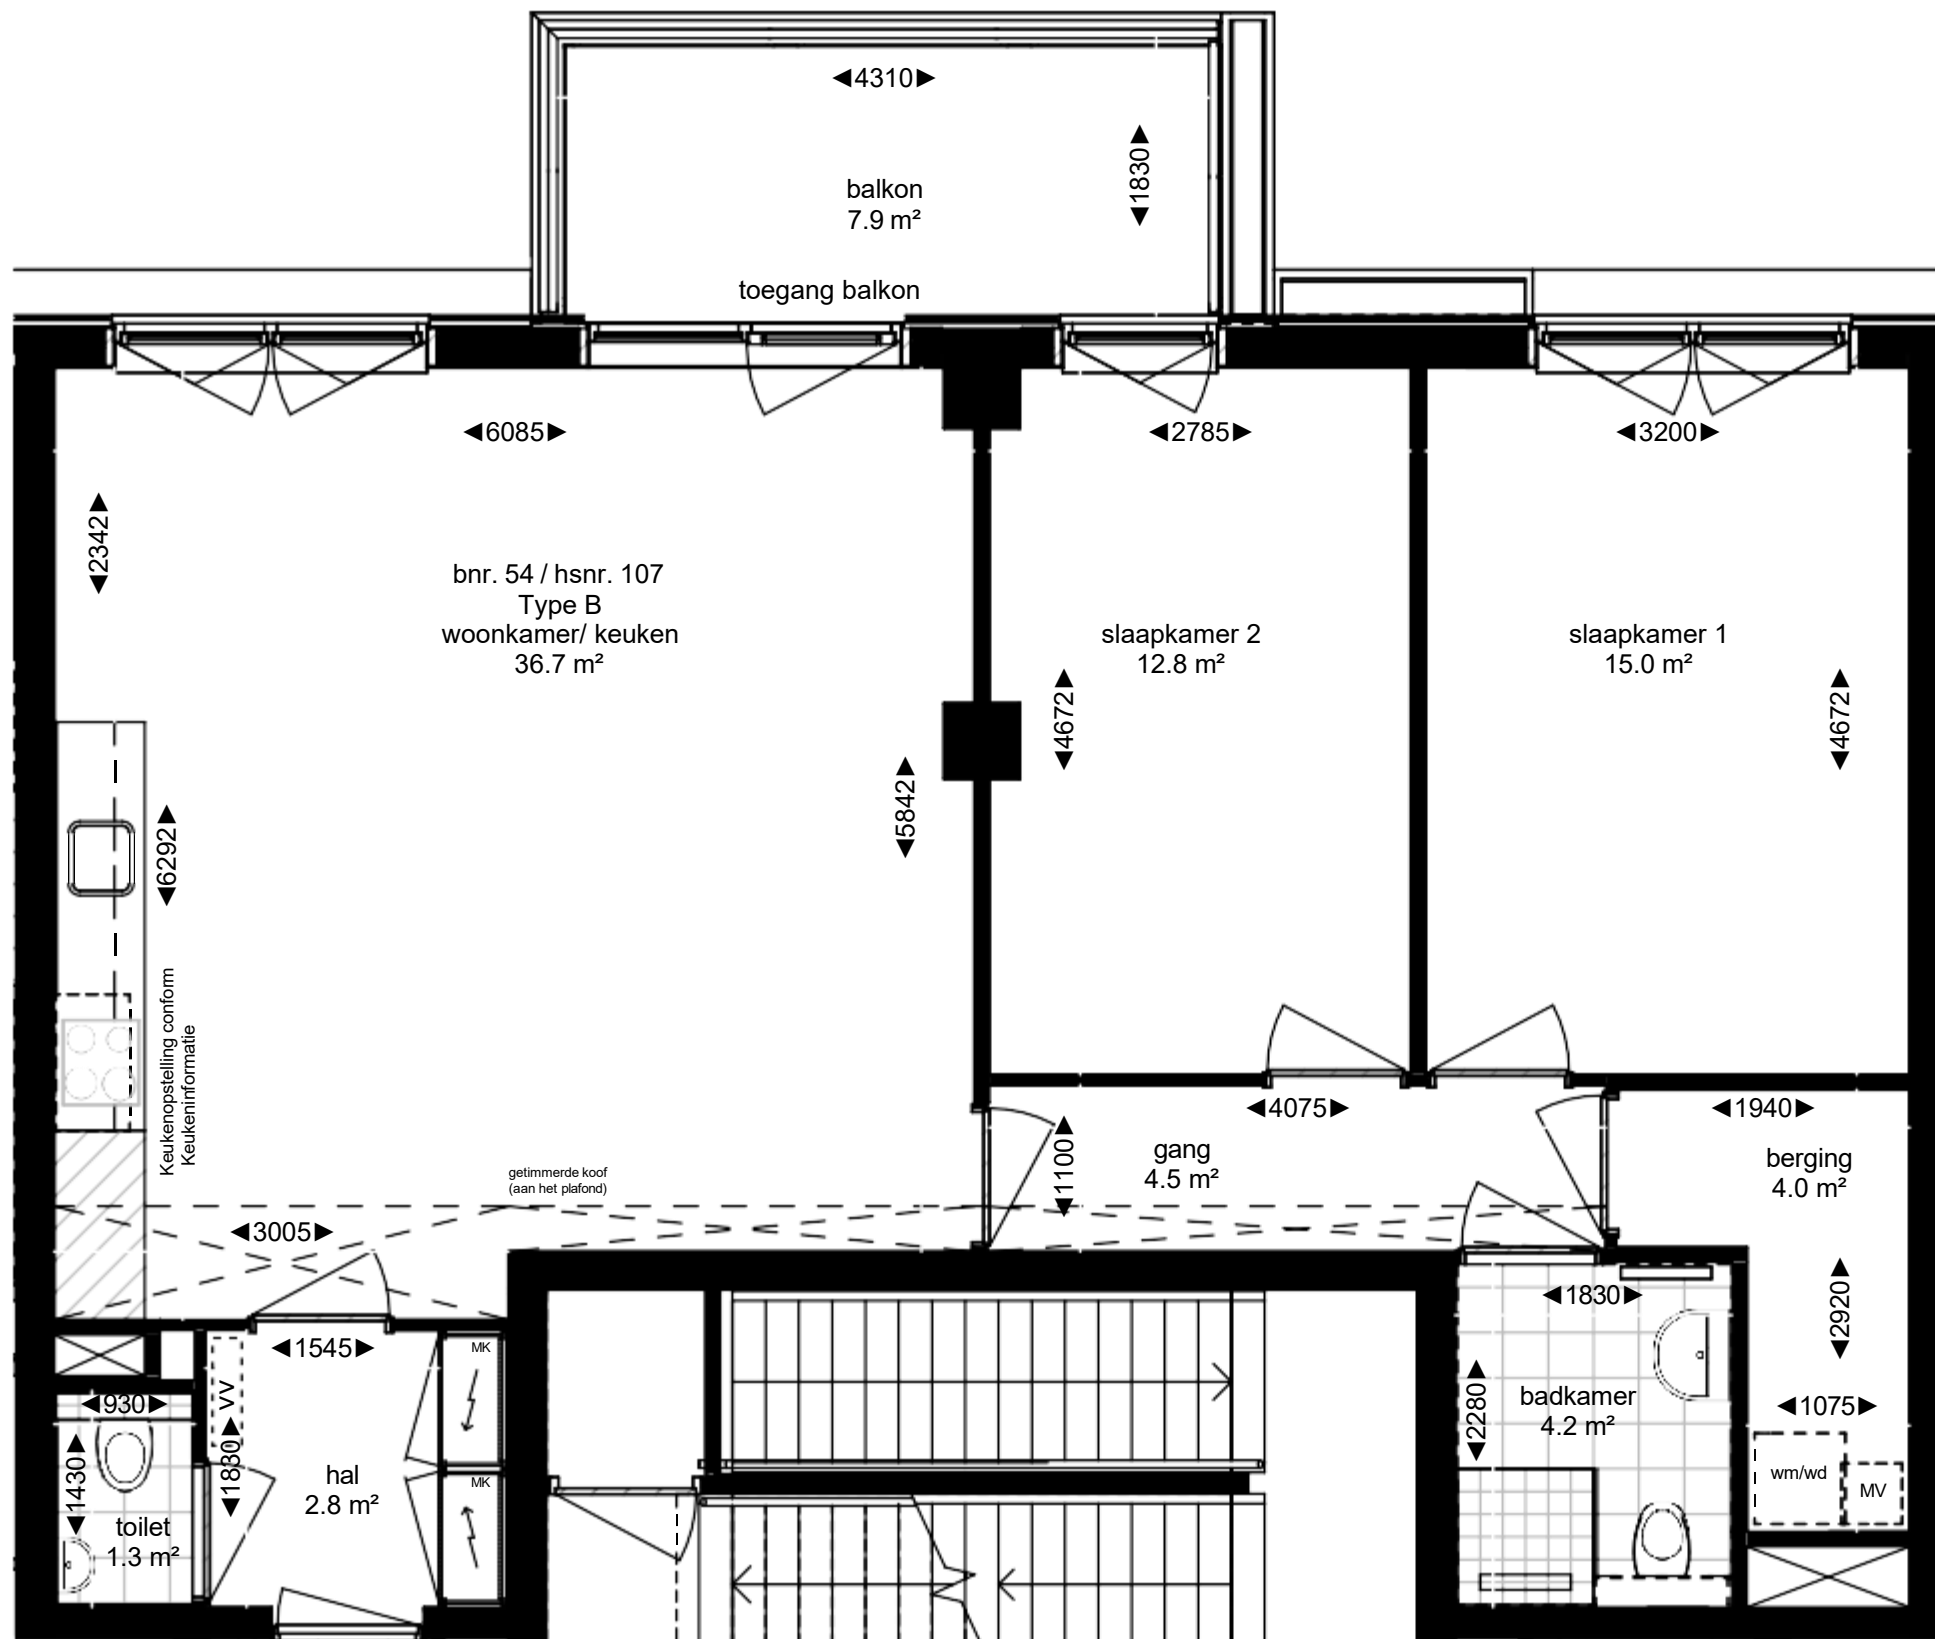

- = entree woontoren
- MK = warm/koude meterkast
- MV = mechanische ventilatie box
- wm/wd = opstelplaats wasmachine en -droger
- = verlaagd plafond in de ruimte (h = 2450)
- = verdeler vloerverwarming

Noord





Type B - Huisnummer 107



MARK Almere

— RUSTIG WONEN. SLIM GEKOZEN. —

*Deze plattegronden zijn met de grootst mogelijke zorg samengesteld.
Aan de inhoud kunnen echter geen rechten worden ontleend

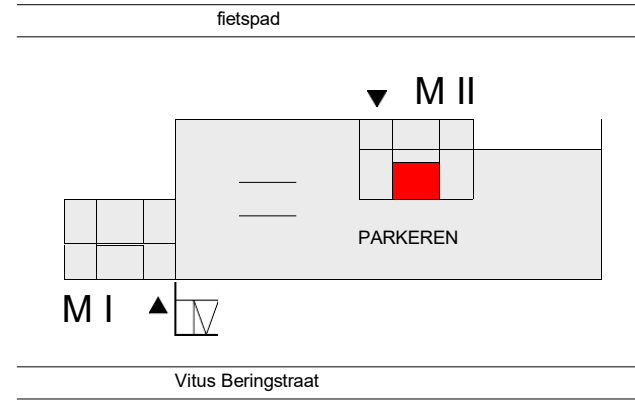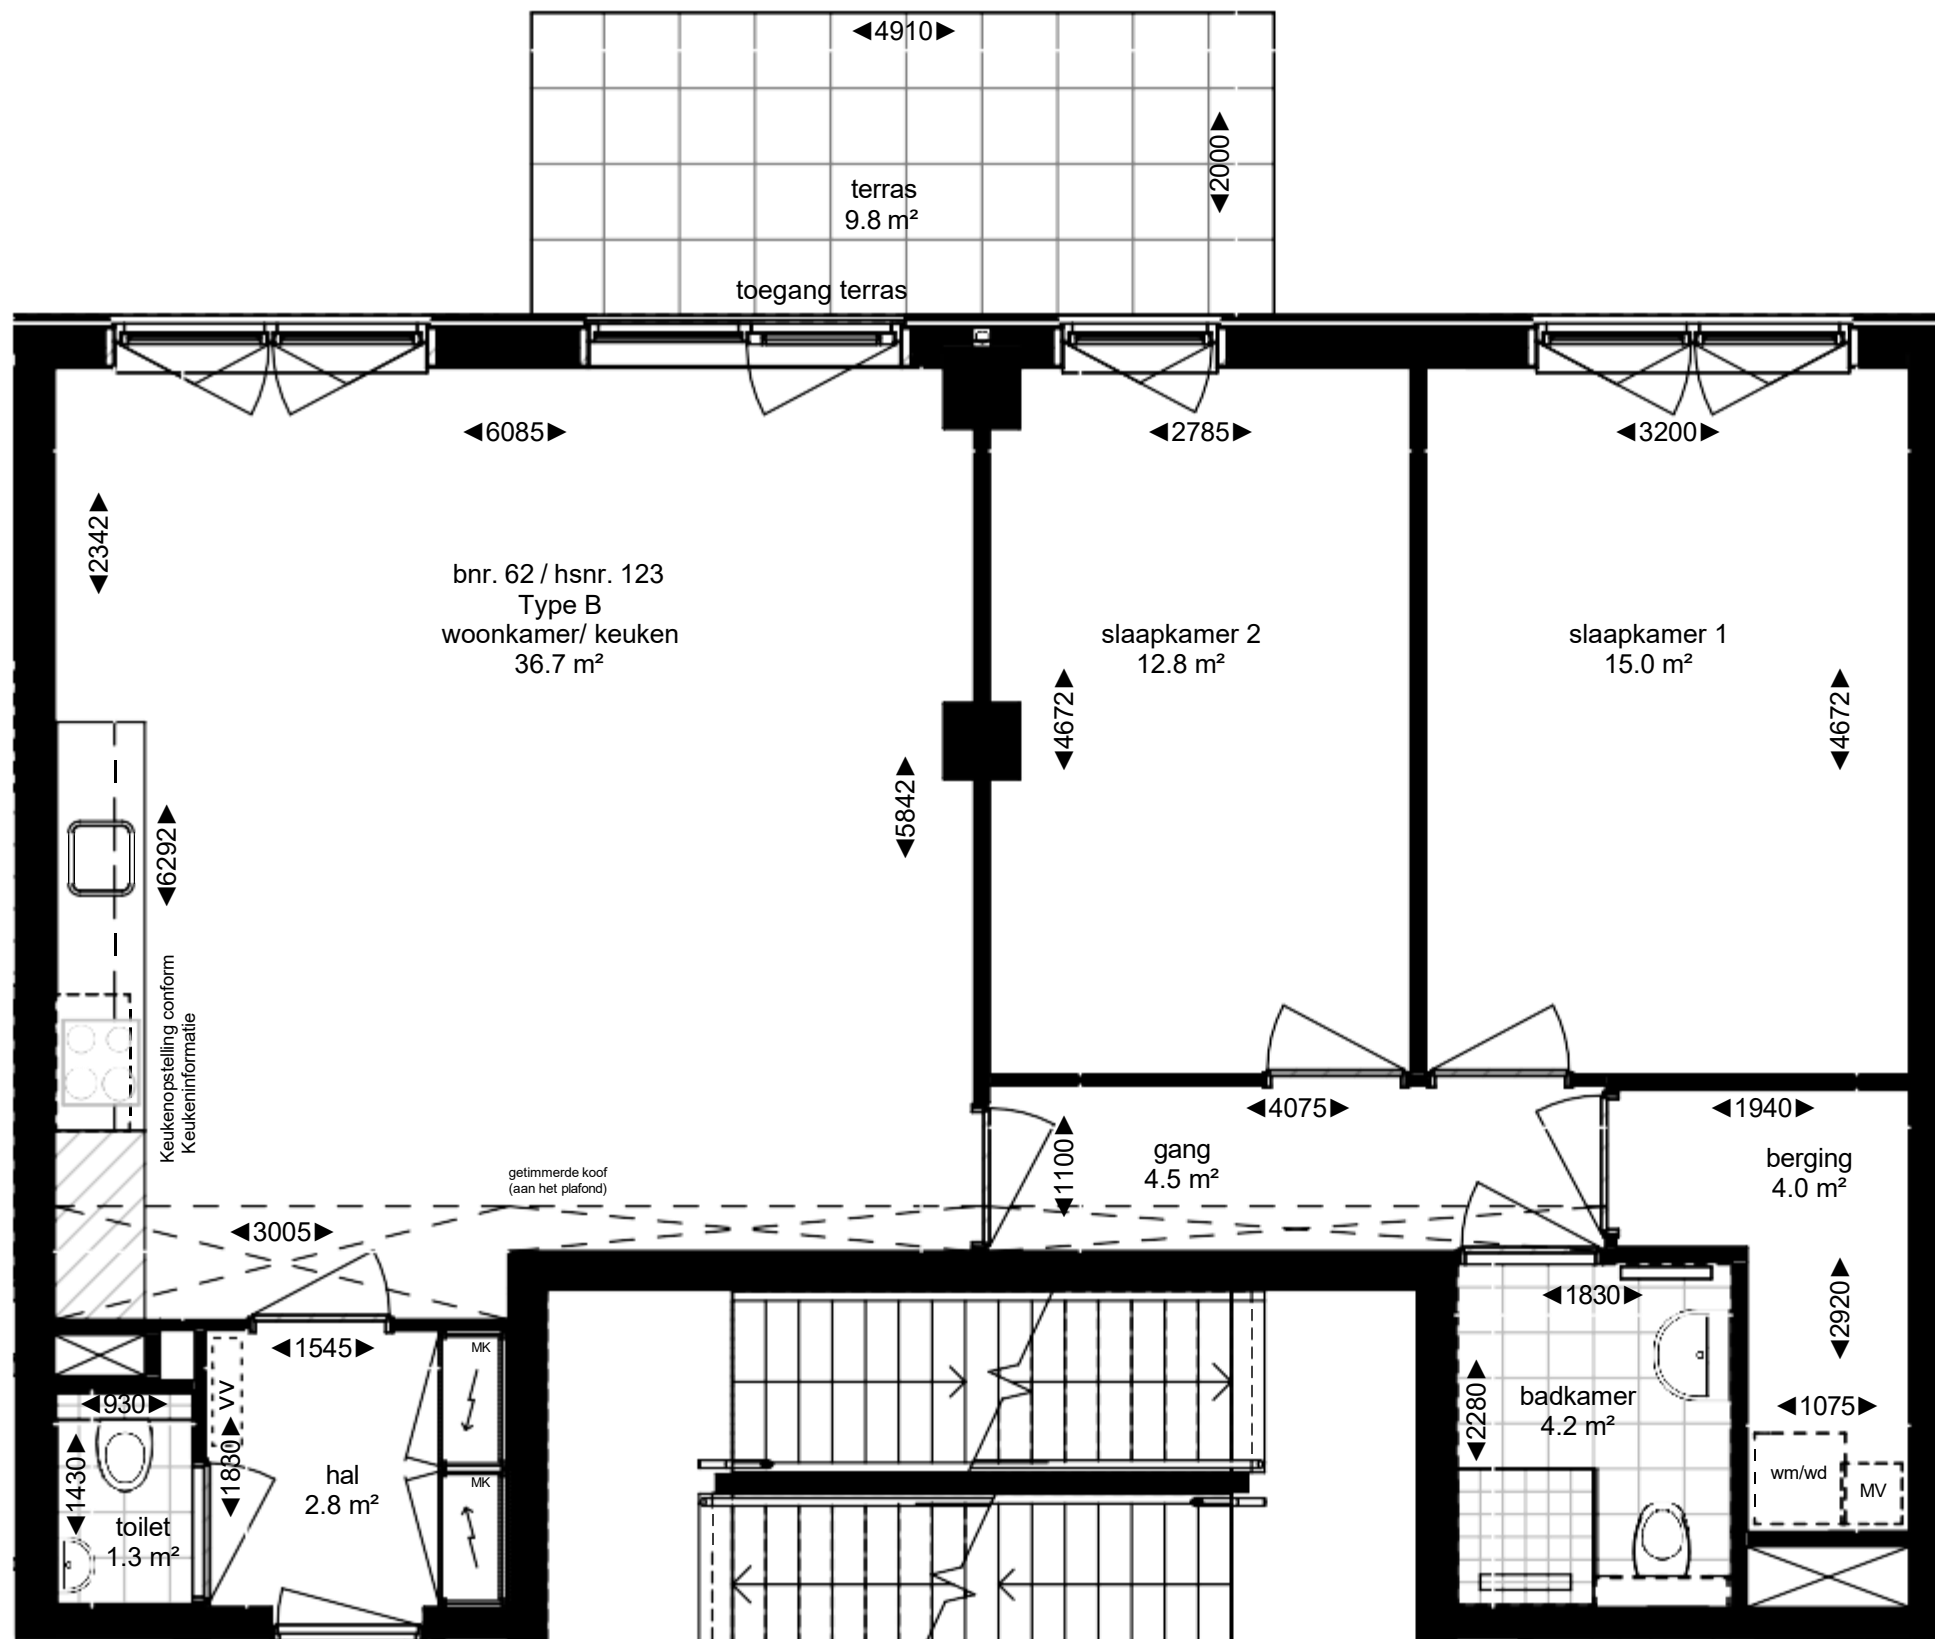



- ▶ = entree woontoren
- MK = warm/koude meterkast
- MV = mechanische ventilatie box
- wm/wd = opstelplaats wasmachine en -droger
- ⋮ = verlaagd plafond in de ruimte (h = 2450)
- ⋮vv⋮ = verdeler vloerverwarming



Type B - Huisnummer 123



*Deze plattegronden zijn met de grootst mogelijke zorg samengesteld. Aan de inhoud kunnen echter geen rechten worden ontleend

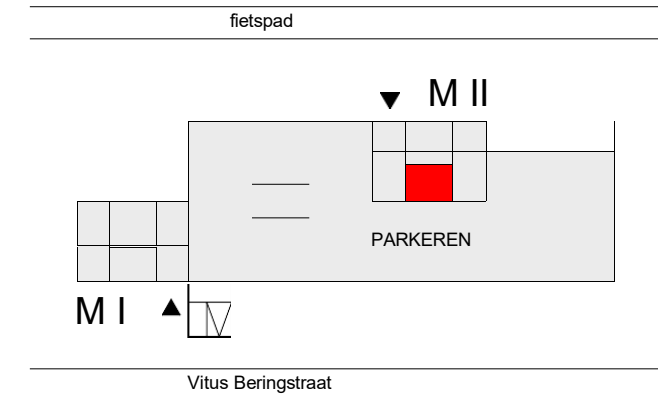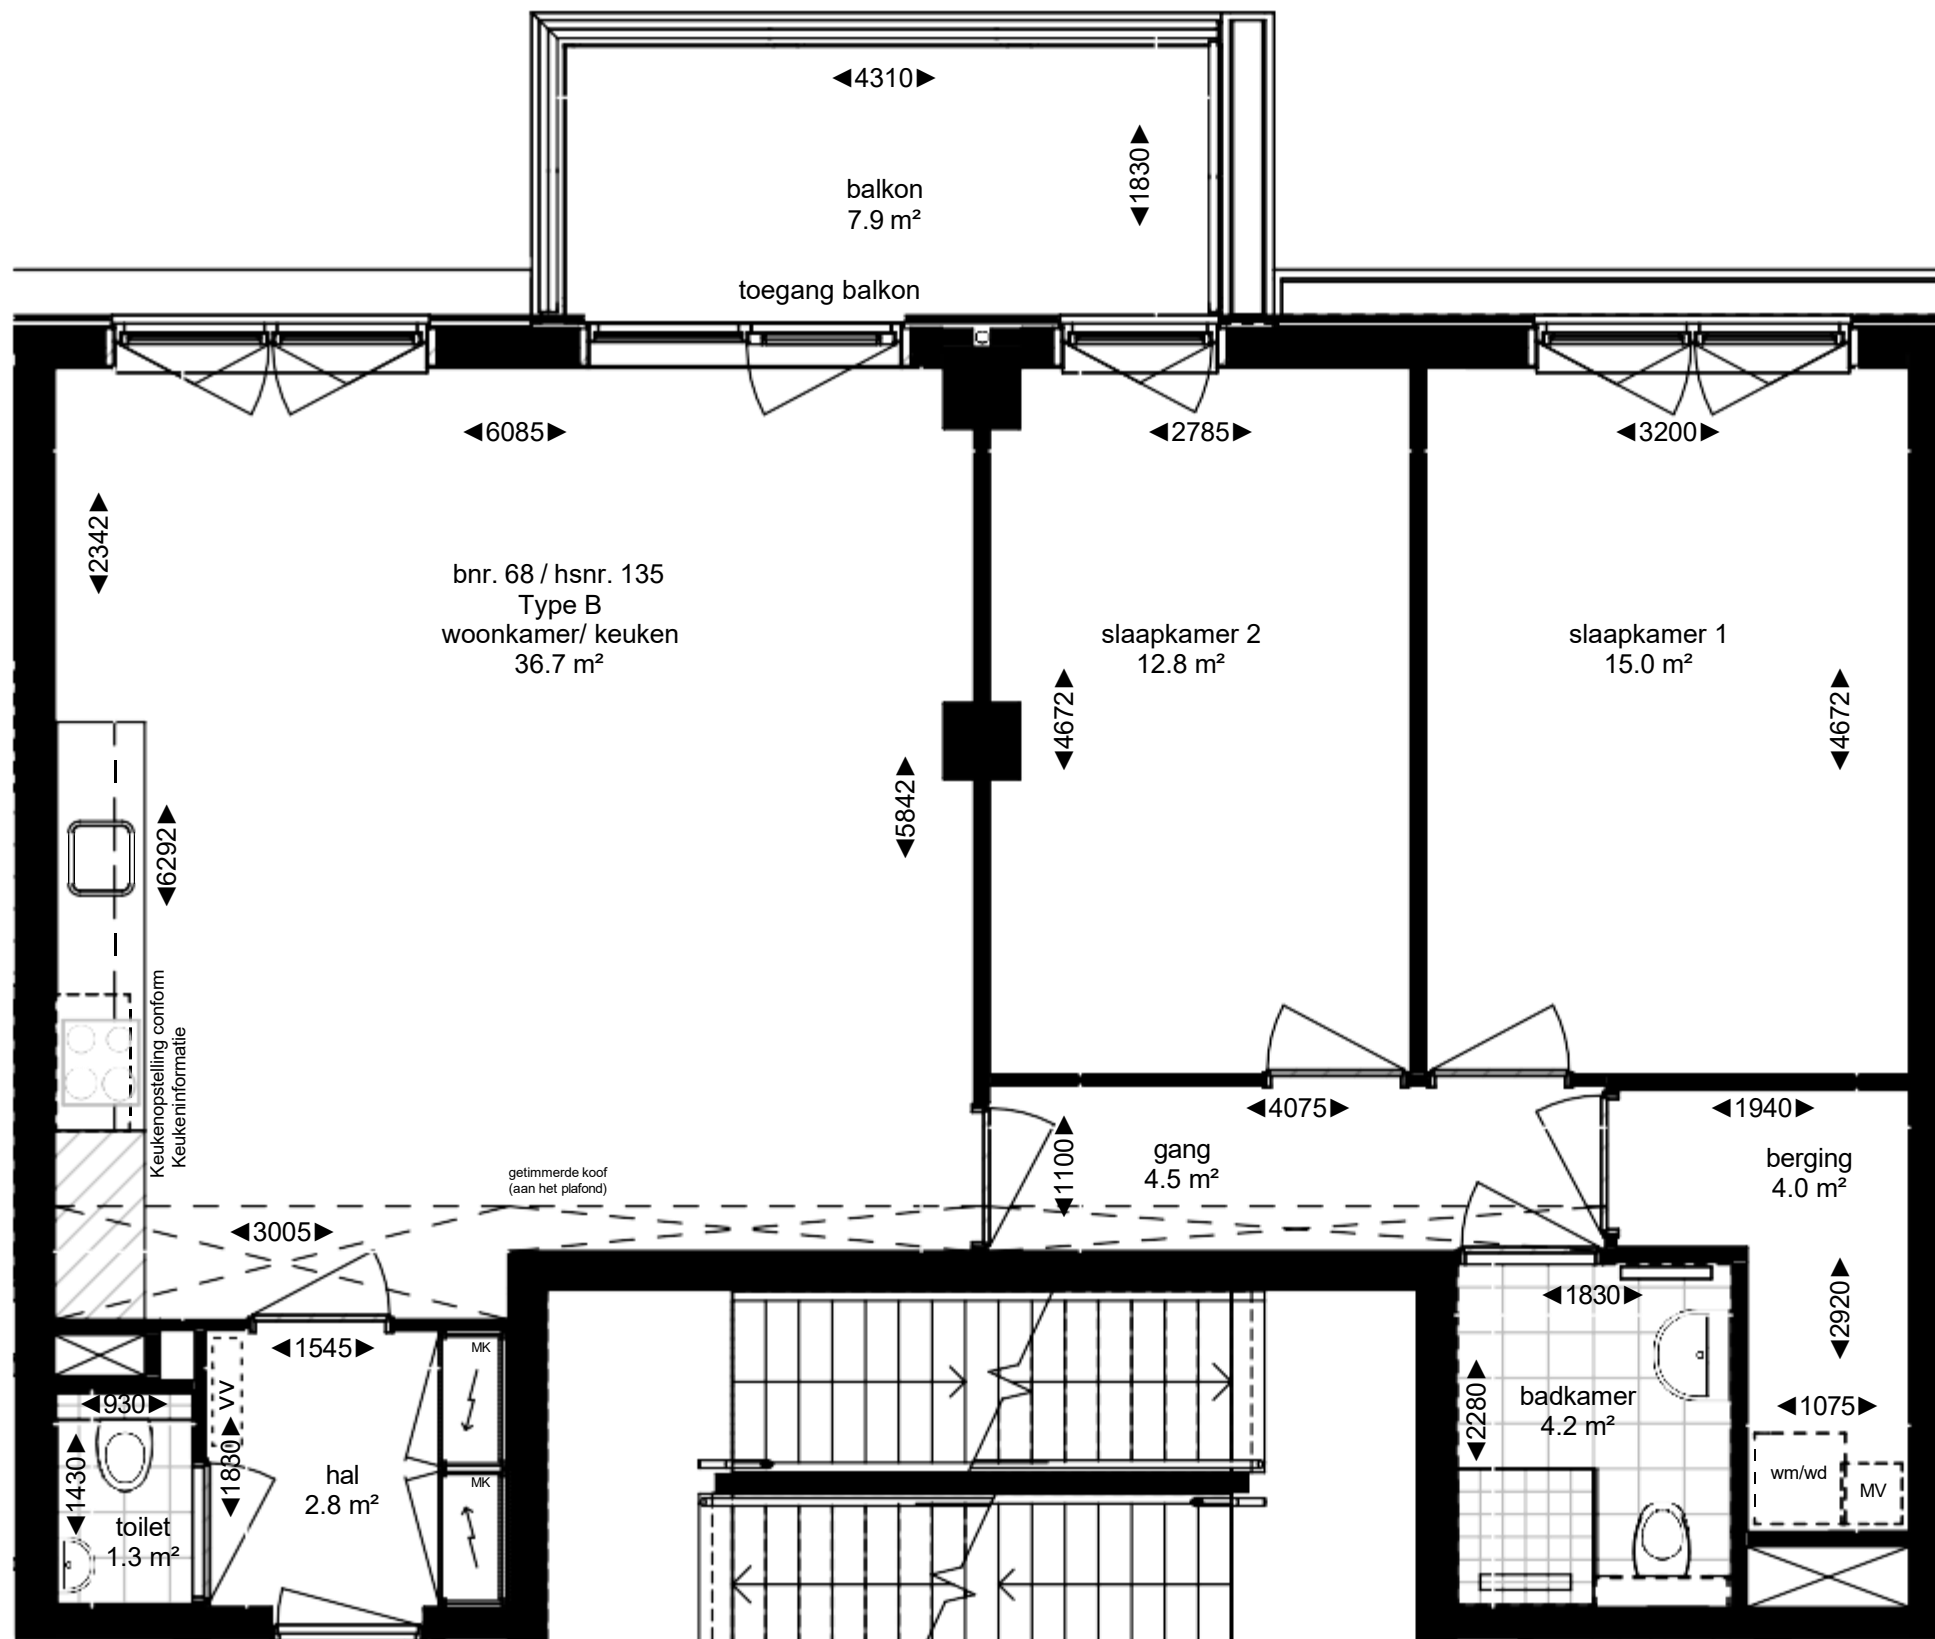

- ▶ = entree woontoren
- MK = warm/koude meterkast
- MV = mechanische ventilatie box
- wm/wd = opstelplaats wasmachine en -droger
- ⋯ = verlaagd plafond in de ruimte (h = 2450)
- ⌞ vv ⌞ = verdeler vloerverwarming

Noord





Type B - Huisnummer 135



MARK Almere

— RUSTIG WONEN. SLIM GEKOZEN. —

*Deze plattegronden zijn met de grootst mogelijke zorg samengesteld.
Aan de inhoud kunnen echter geen rechten worden ontleend

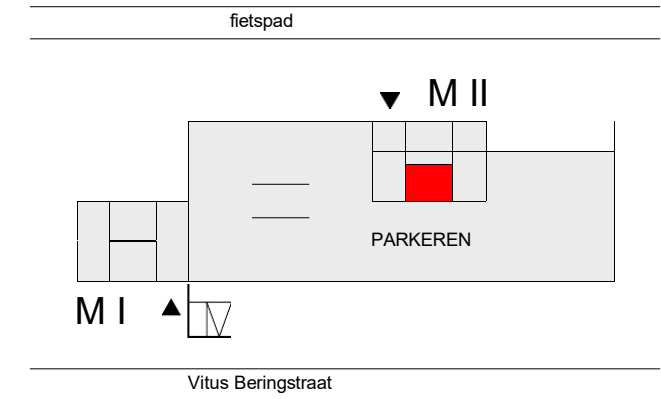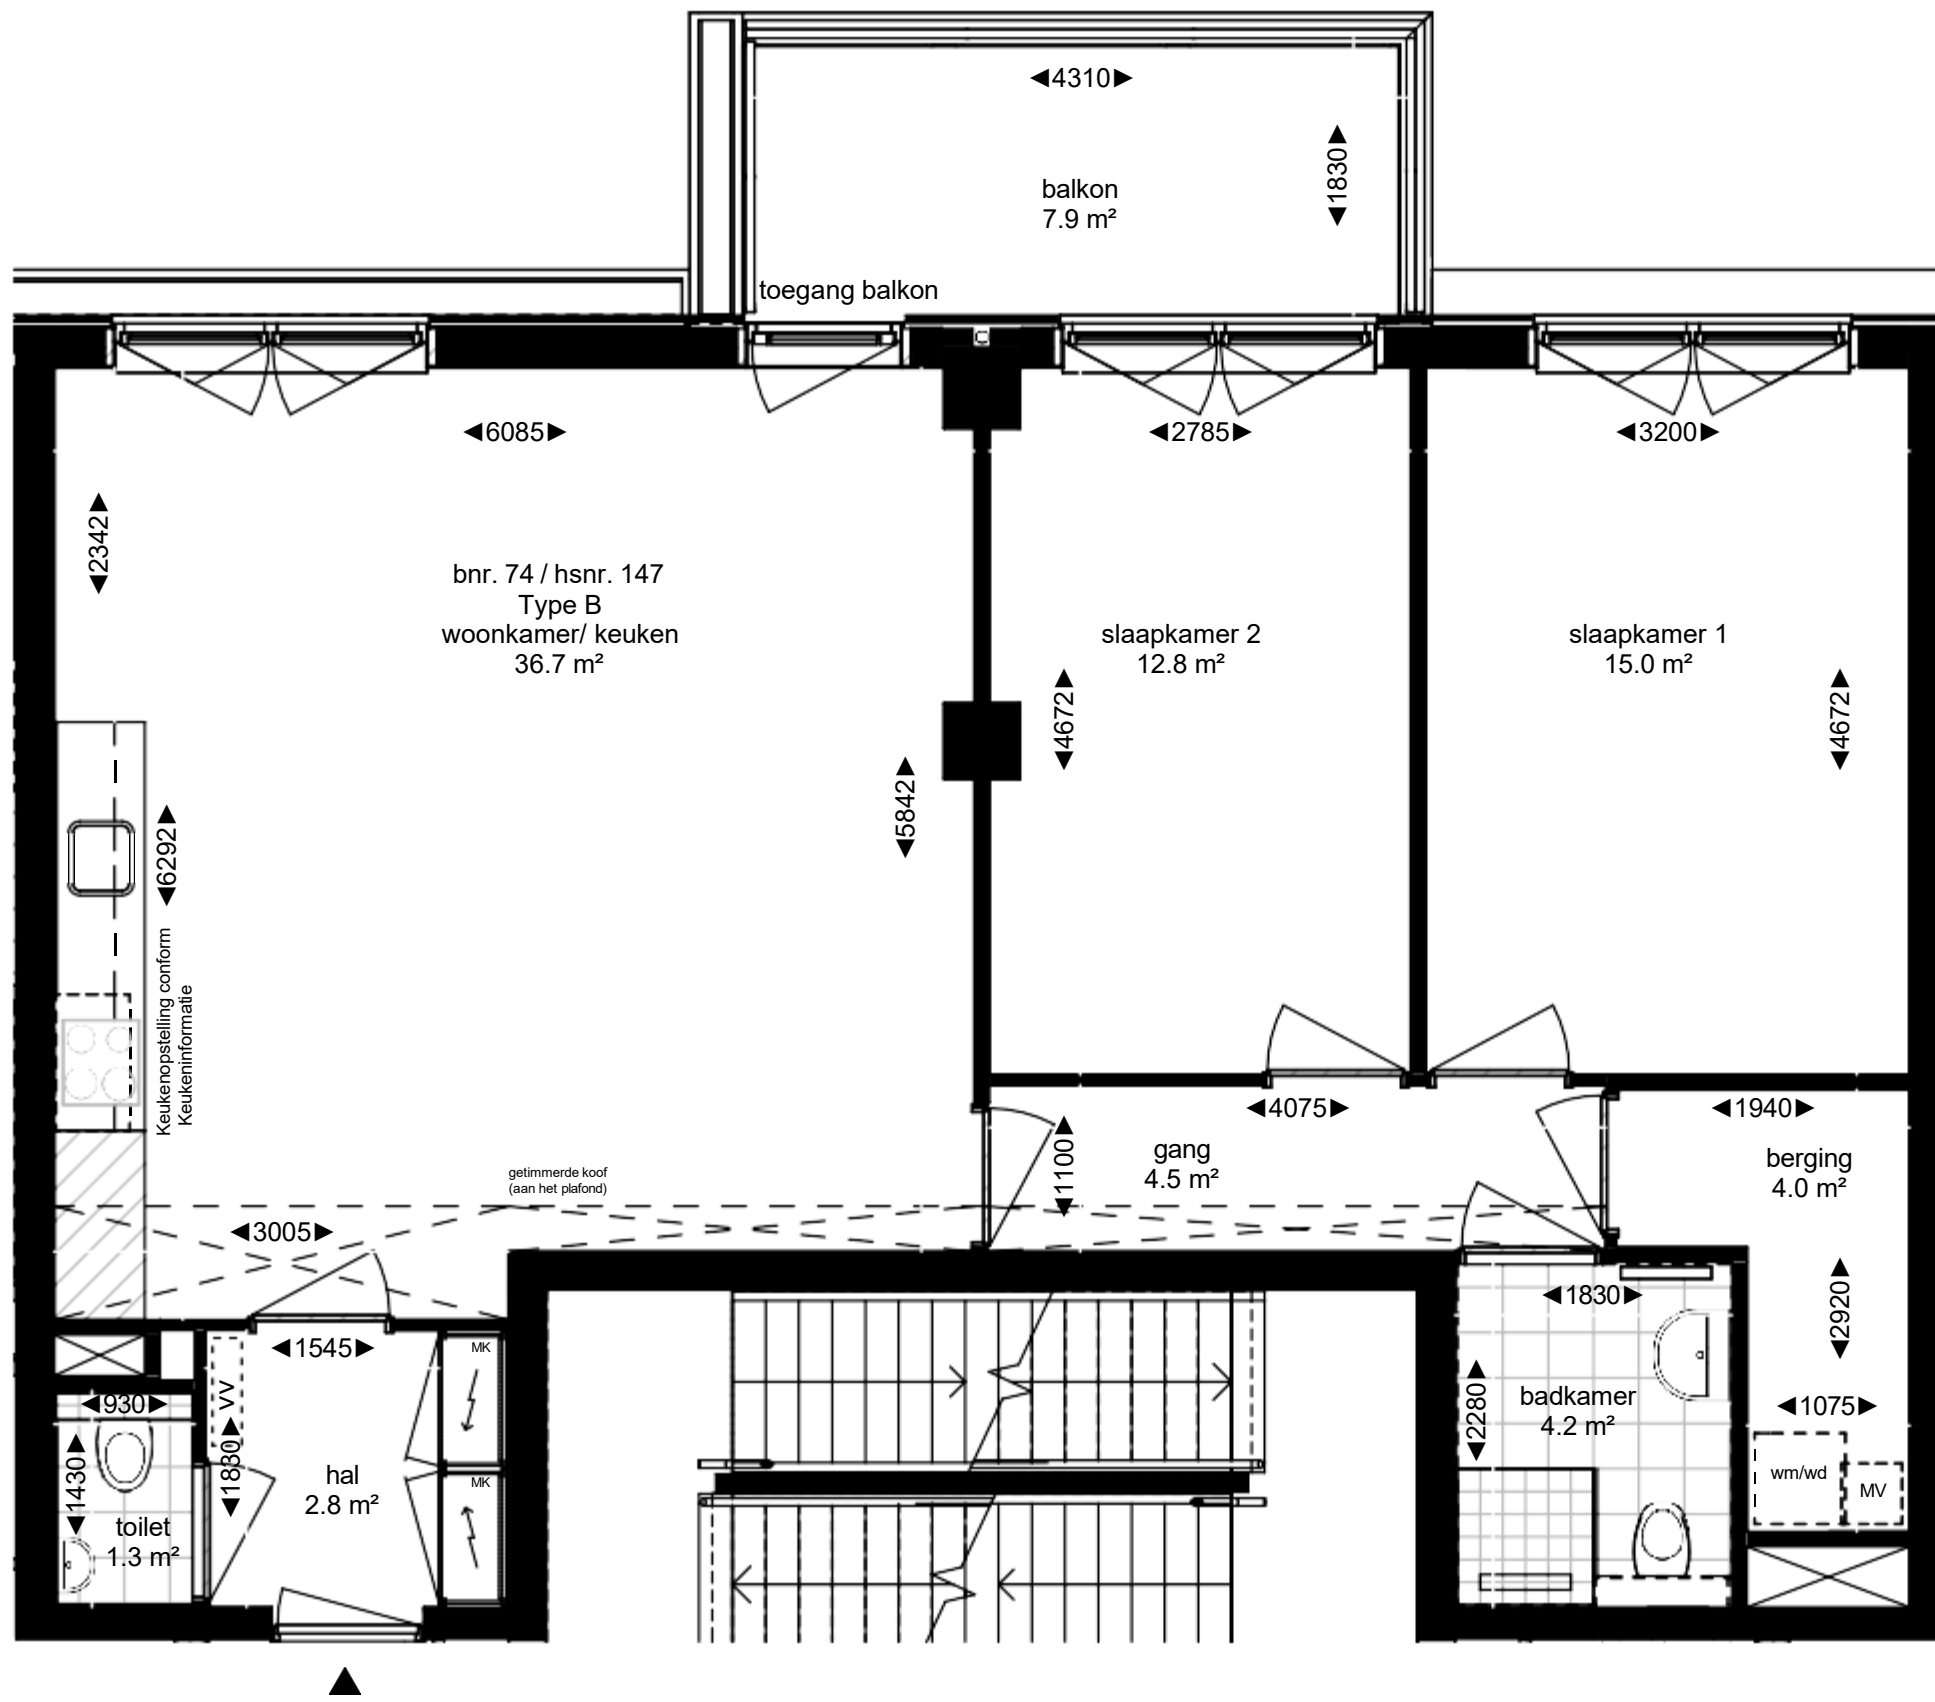

- ▶ = entree woontoren
- MK = warm/koude meterkast
- MV = mechanische ventilatie box
- wm/wd = opstelplaats wasmachine en -droger
- ⋯ = verlaagd plafond in de ruimte (h = 2450)
- ⋯ = verdeler vloerverwarming

Noord





Type B - Huisnummer 147



MARK Almere

— RUSTIG WONEN. SLIM GEKOZEN. —

*Deze plattegronden zijn met de grootst mogelijke zorg samengesteld.
Aan de inhoud kunnen echter geen rechten worden ontleend

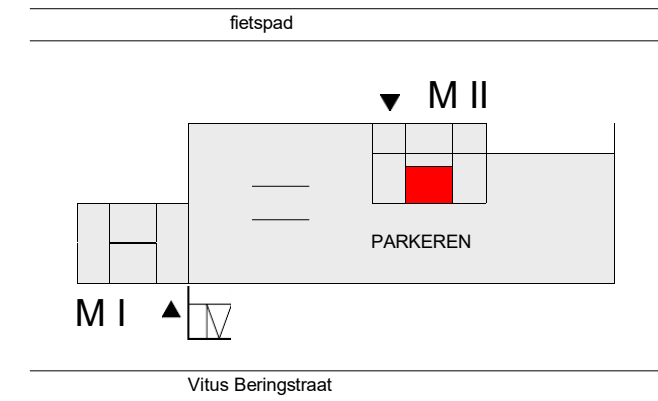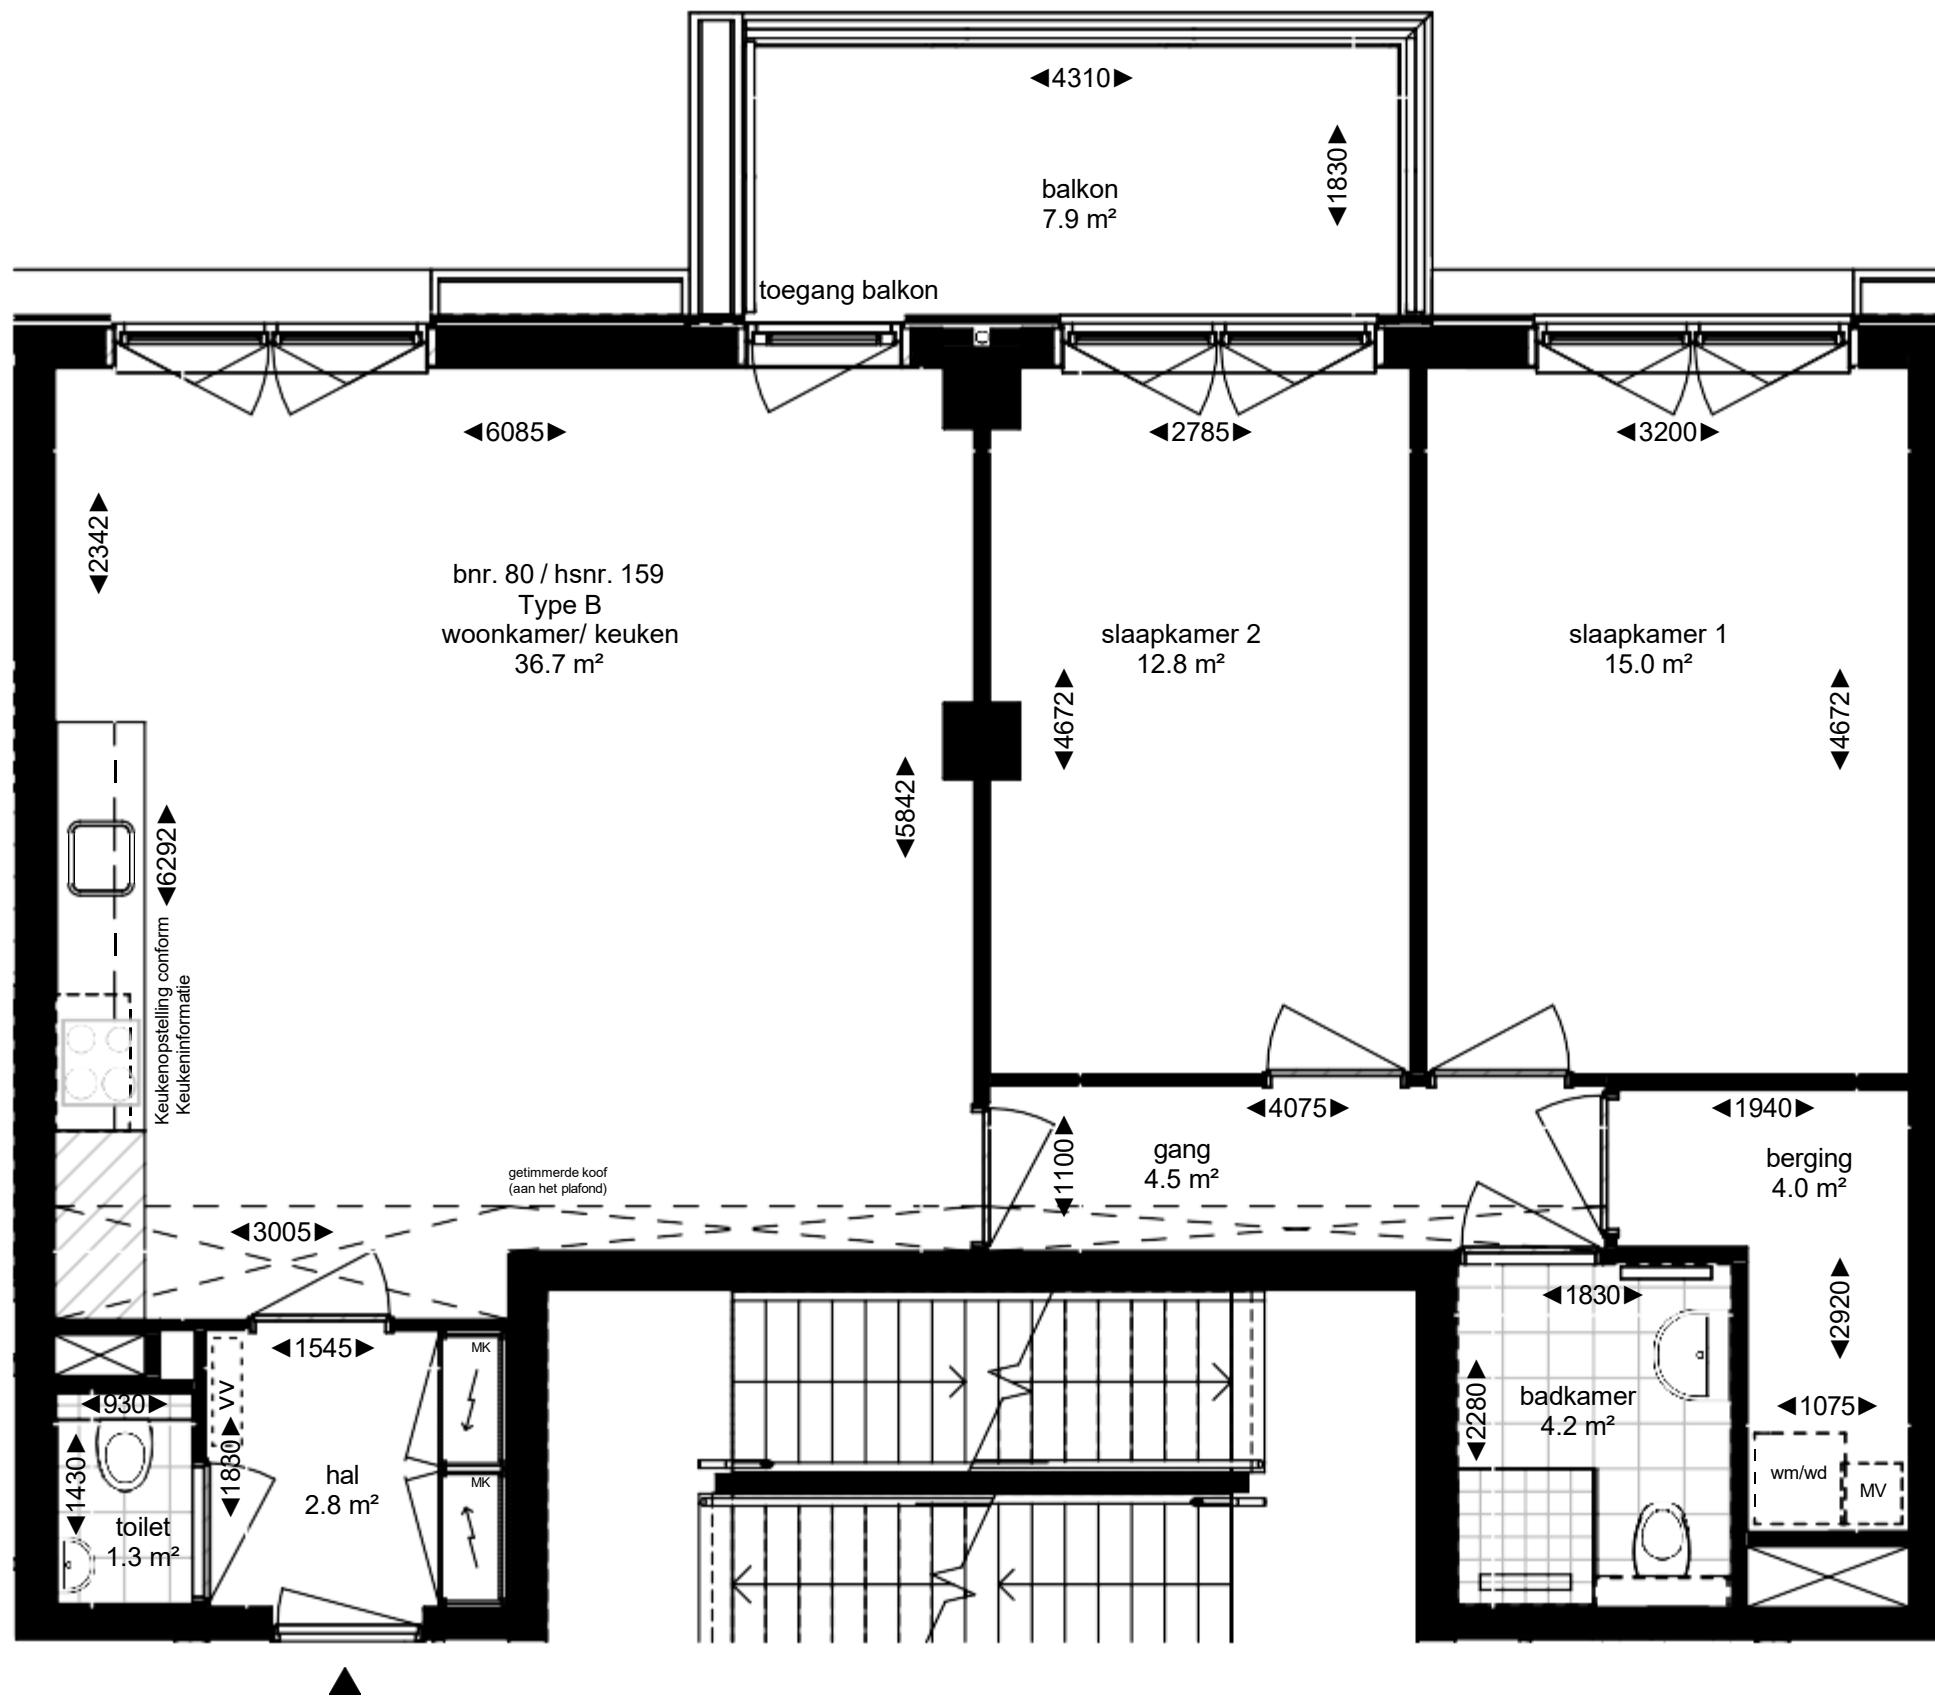

- ▶ = entree woontoren
- MK = warm/koude meterkast
- MV = mechanische ventilatie box
- wm/wd = opstelplaats wasmachine en -droger
- ⋯ = verlaagd plafond in de ruimte (h = 2450)
- ⋯ = verdeler vloerverwarming

Noord





Type B - Huisnummer 159



MARK Almere

— RUSTIG WONEN. SLIM GEKOZEN. —

*Deze plattegronden zijn met de grootst mogelijke zorg samengesteld.
Aan de inhoud kunnen echter geen rechten worden ontleend

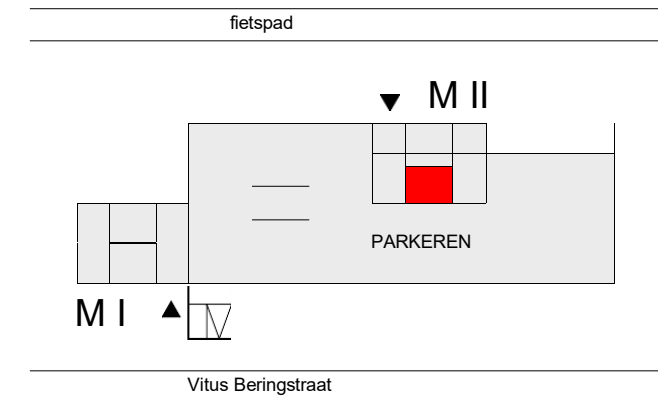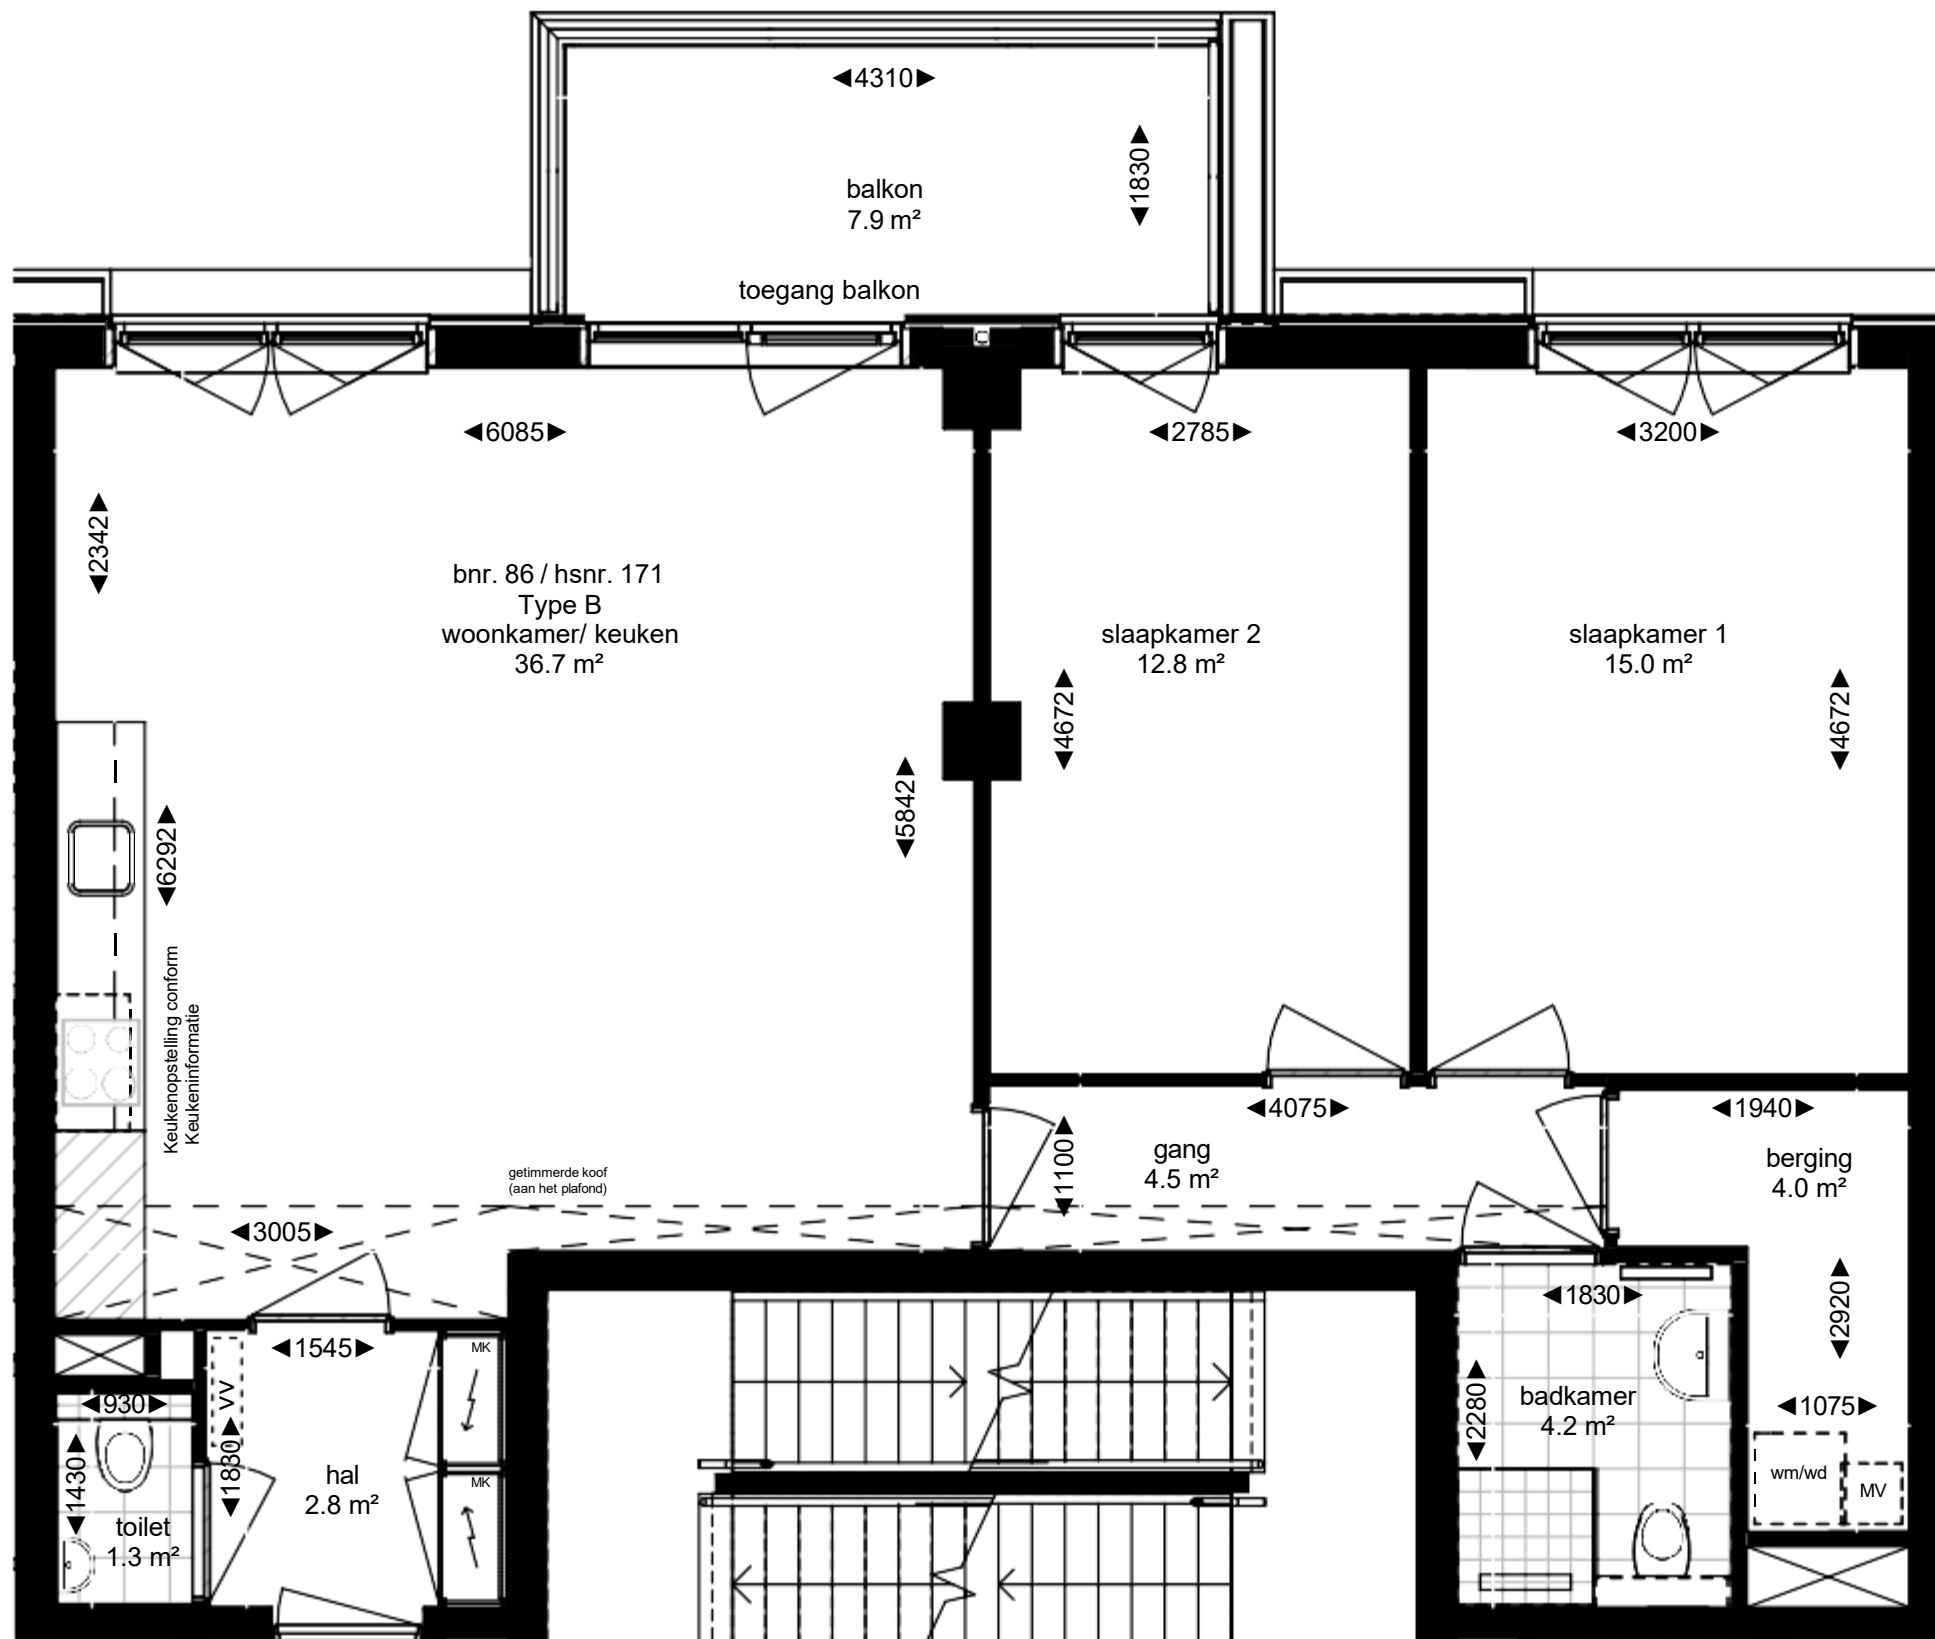

- ▶ = entree woontoren
- MK = warm/koude meterkast
- MV = mechanische ventilatie box
- wm/wd = opstelplaats wasmachine en -droger
- ⋯ = verlaagd plafond in de ruimte (h = 2450)
- ⌈vv⌋ = verdeler vloerverwarming

Noord





Type B - Huisnummer 171



MARK Almere

— RUSTIG WONEN. SLIM GEKOZEN. —

*Deze plattegronden zijn met de grootst mogelijke zorg samengesteld.
Aan de inhoud kunnen echter geen rechten worden ontleend

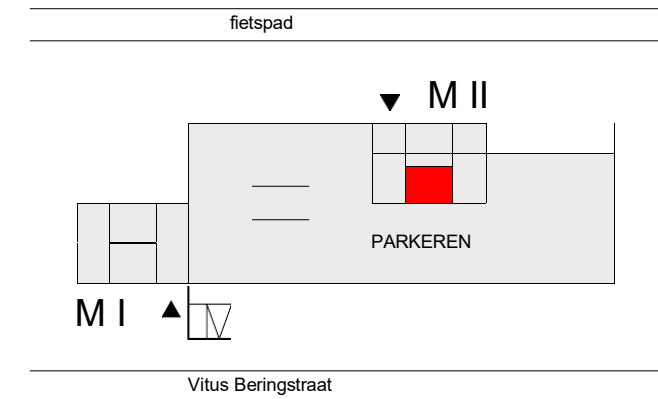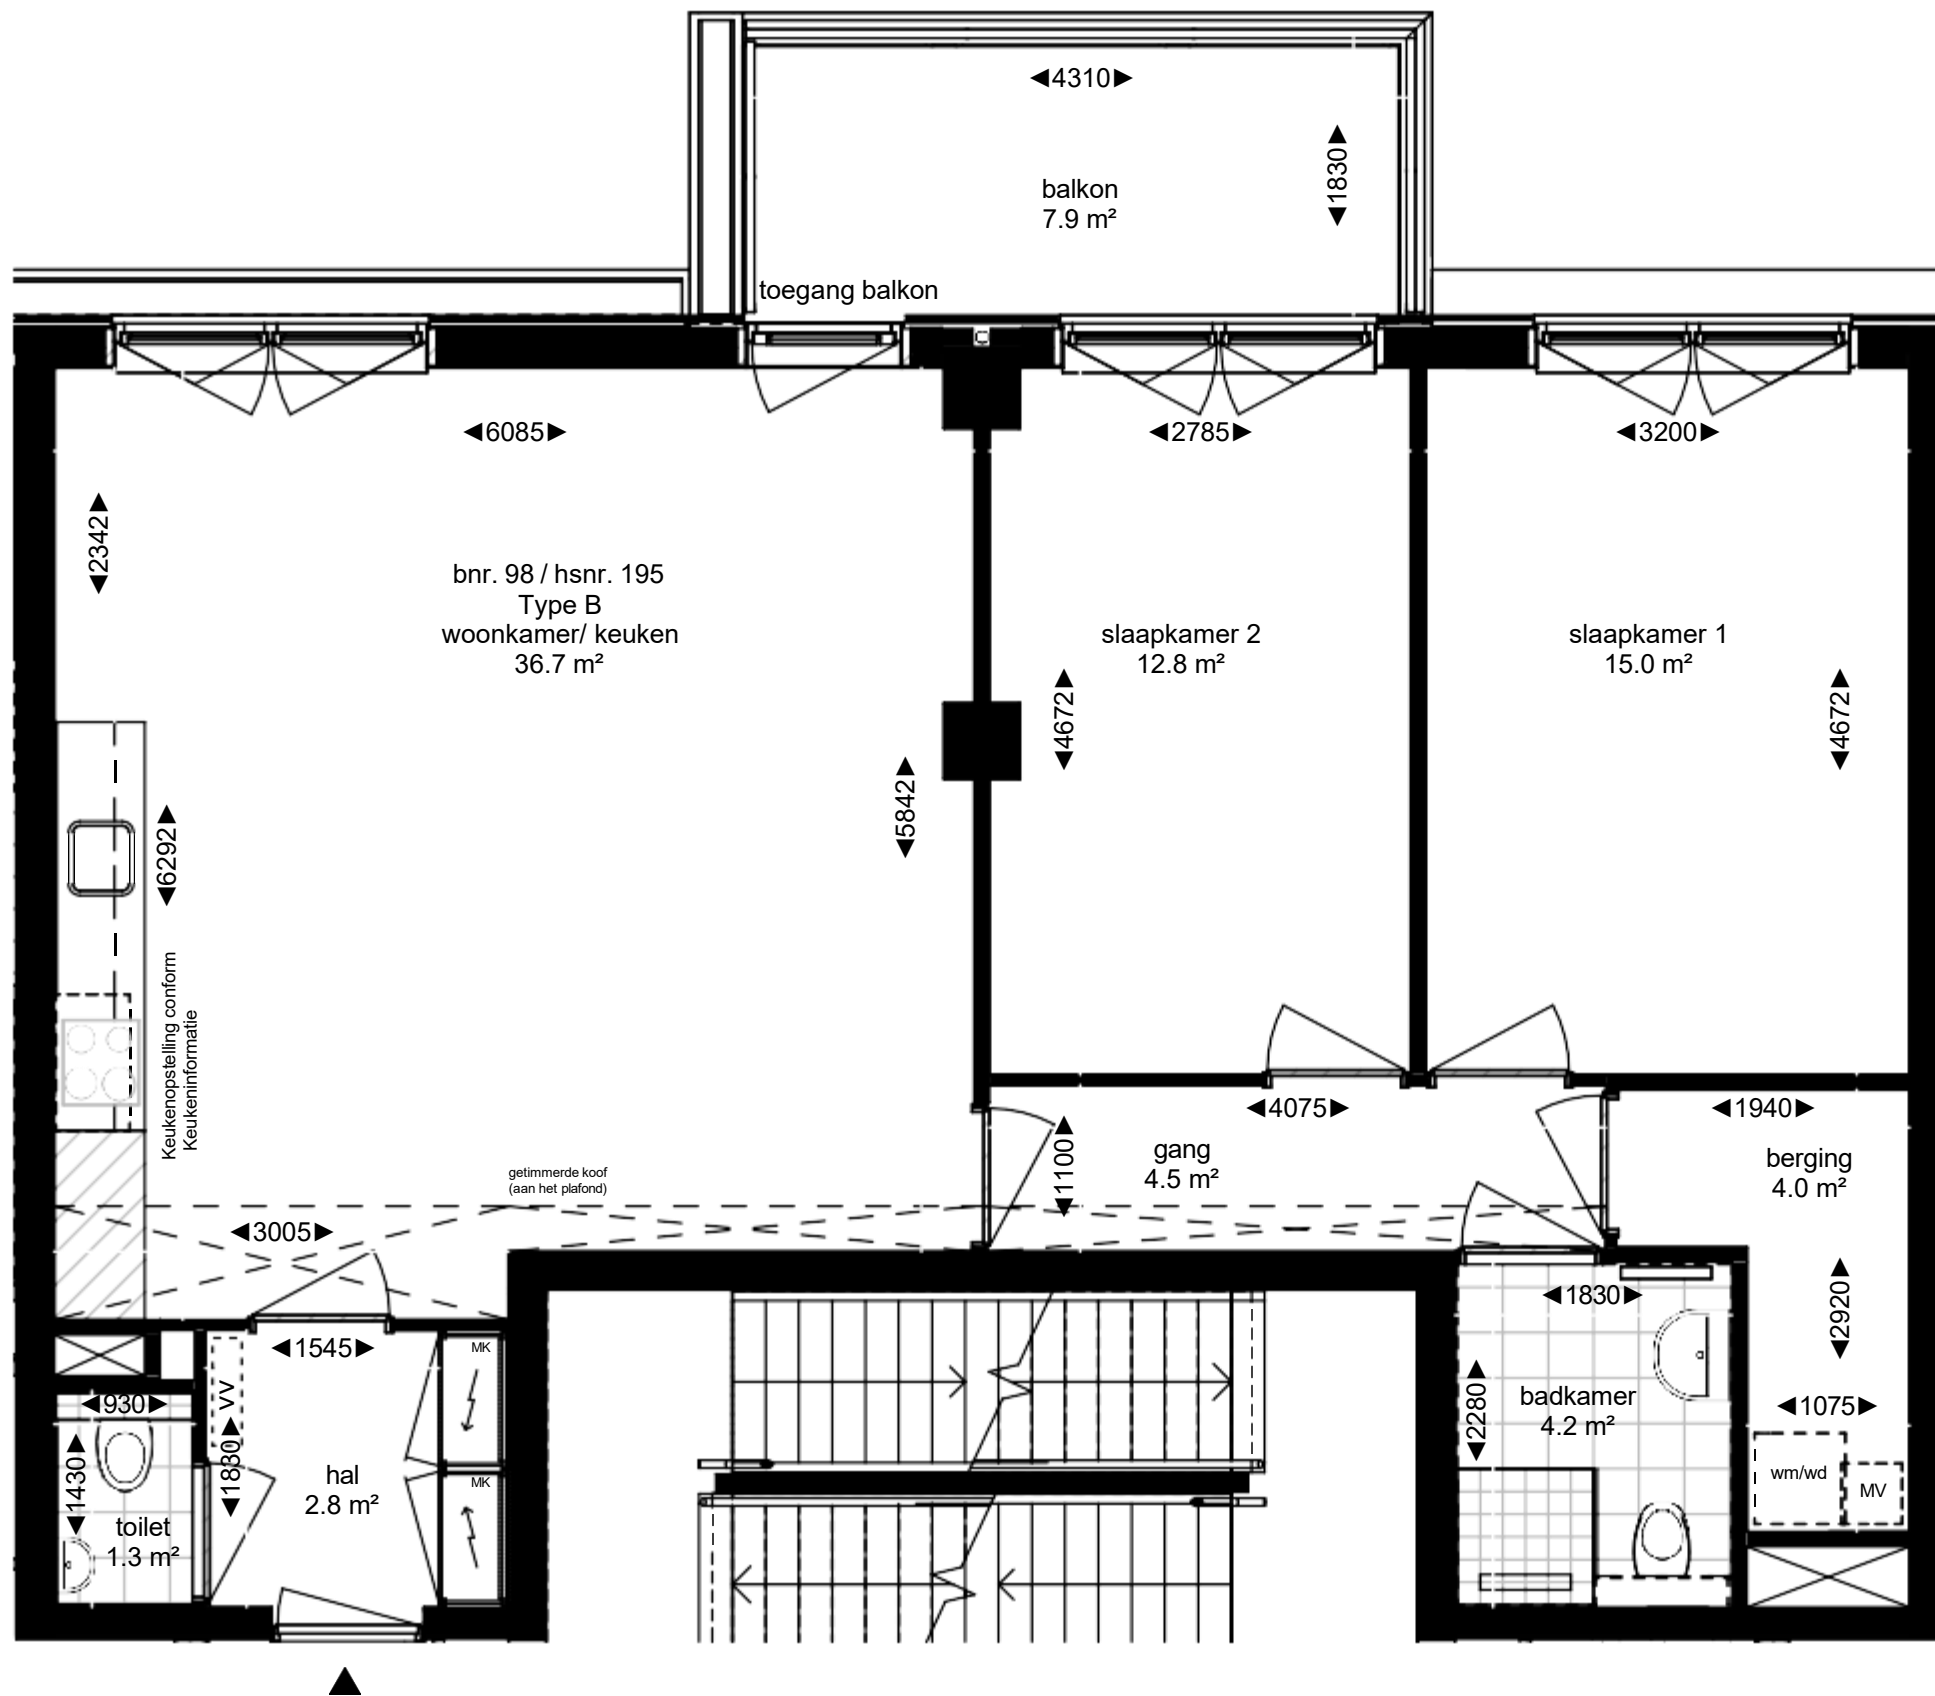

- ▶ = entree woontoren
- MK = warm/koude meterkast
- MV = mechanische ventilatie box
- wm/wd = opstelplaats wasmachine en -droger
- = verlaagd plafond in de ruimte (h = 2450)
- vv--- = verdeler vloerverwarming

Noord





Type B - Huisnummer 195



MARK Almere

— RUSTIG WONEN. SLIM GEKOZEN. —

*Deze plattegronden zijn met de grootst mogelijke zorg samengesteld.
Aan de inhoud kunnen echter geen rechten worden ontleend

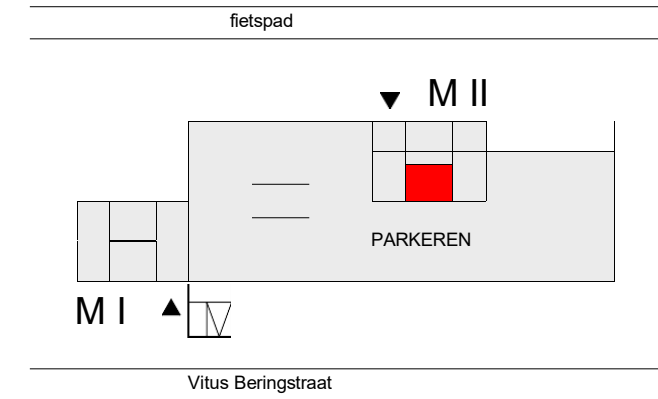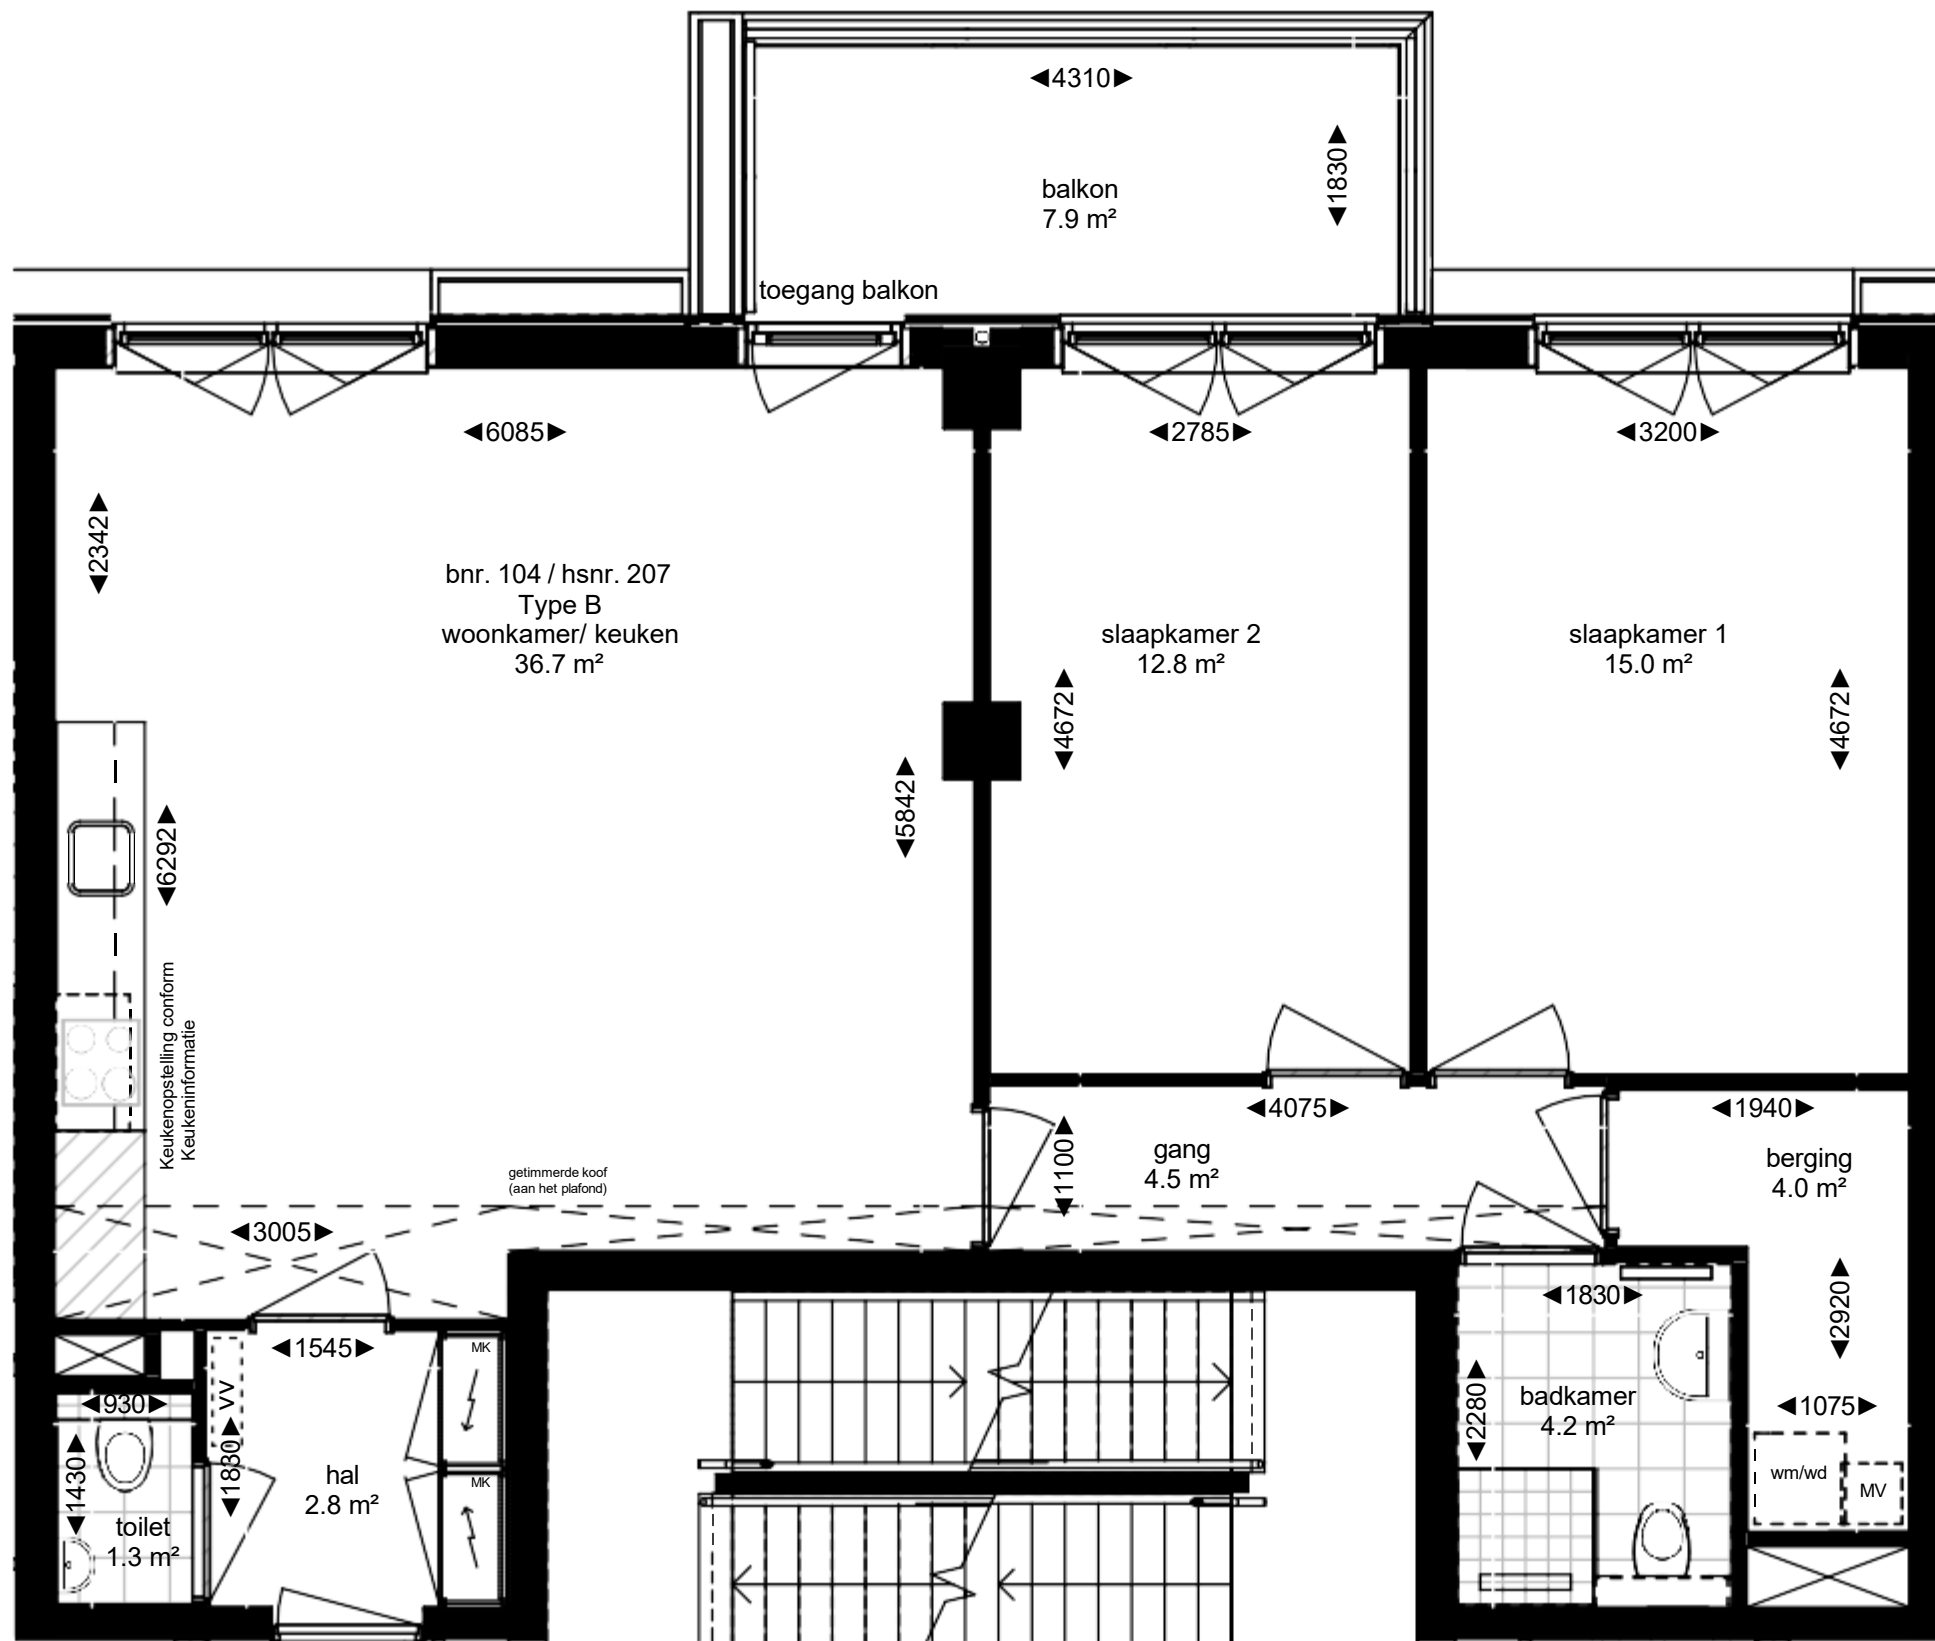

- ▶ = entree woontoren
- MK = warm/koude meterkast
- MV = mechanische ventilatie box
- wm/wd = opstelplaats wasmachine en -droger
- ⋯ = verlaagd plafond in de ruimte (h = 2450)
- ⋯ = verdeler vloerverwarming

Noord





Type B - Huisnummer 207



MARK Almere

— RUSTIG WONEN. SLIM GEKOZEN. —

*Deze plattegronden zijn met de grootst mogelijke zorg samengesteld.
Aan de inhoud kunnen echter geen rechten worden ontleend

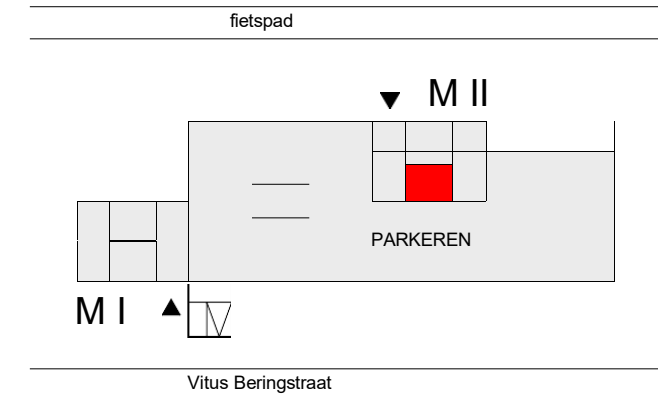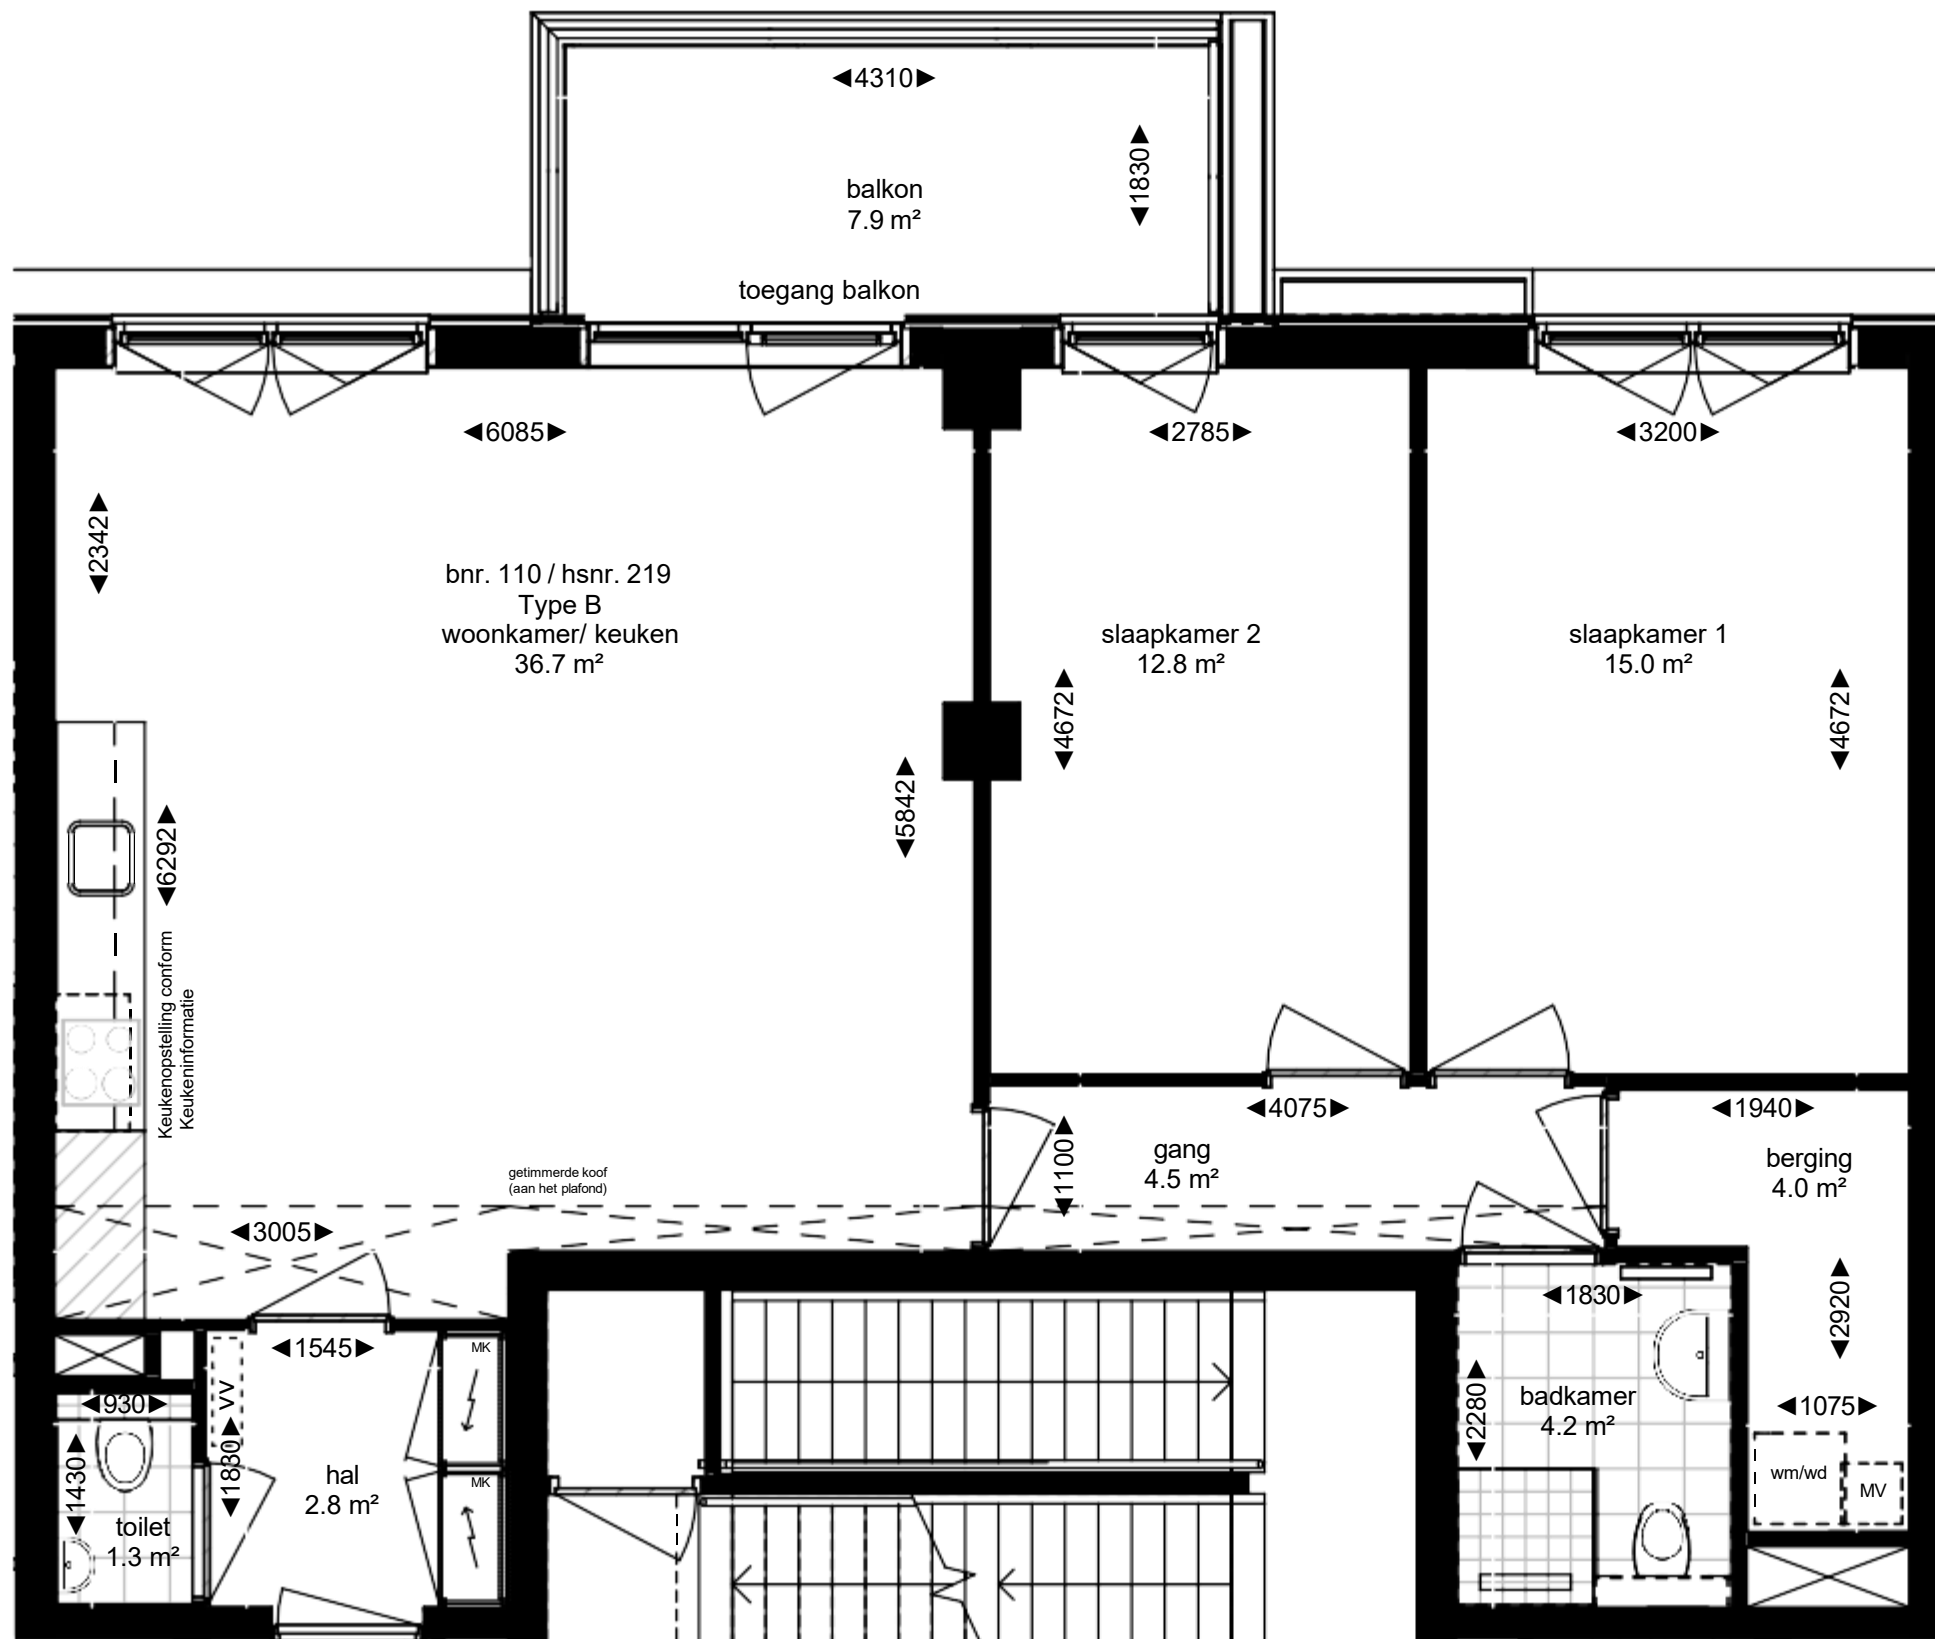

- ▶ = entree woontoren
- MK = warm/koude meterkast
- MV = mechanische ventilatie box
- wm/wd = opstelplaats wasmachine en -droger
- = verlaagd plafond in de ruimte (h = 2450)
- vv--- = verdeler vloerverwarming

Noord



Type B - Huisnummer 219



MARK Almere

— RUSTIG WONEN. SLIM GEKOZEN. —

*Deze plattegronden zijn met de grootst mogelijke zorg samengesteld.
Aan de inhoud kunnen echter geen rechten worden ontleend